


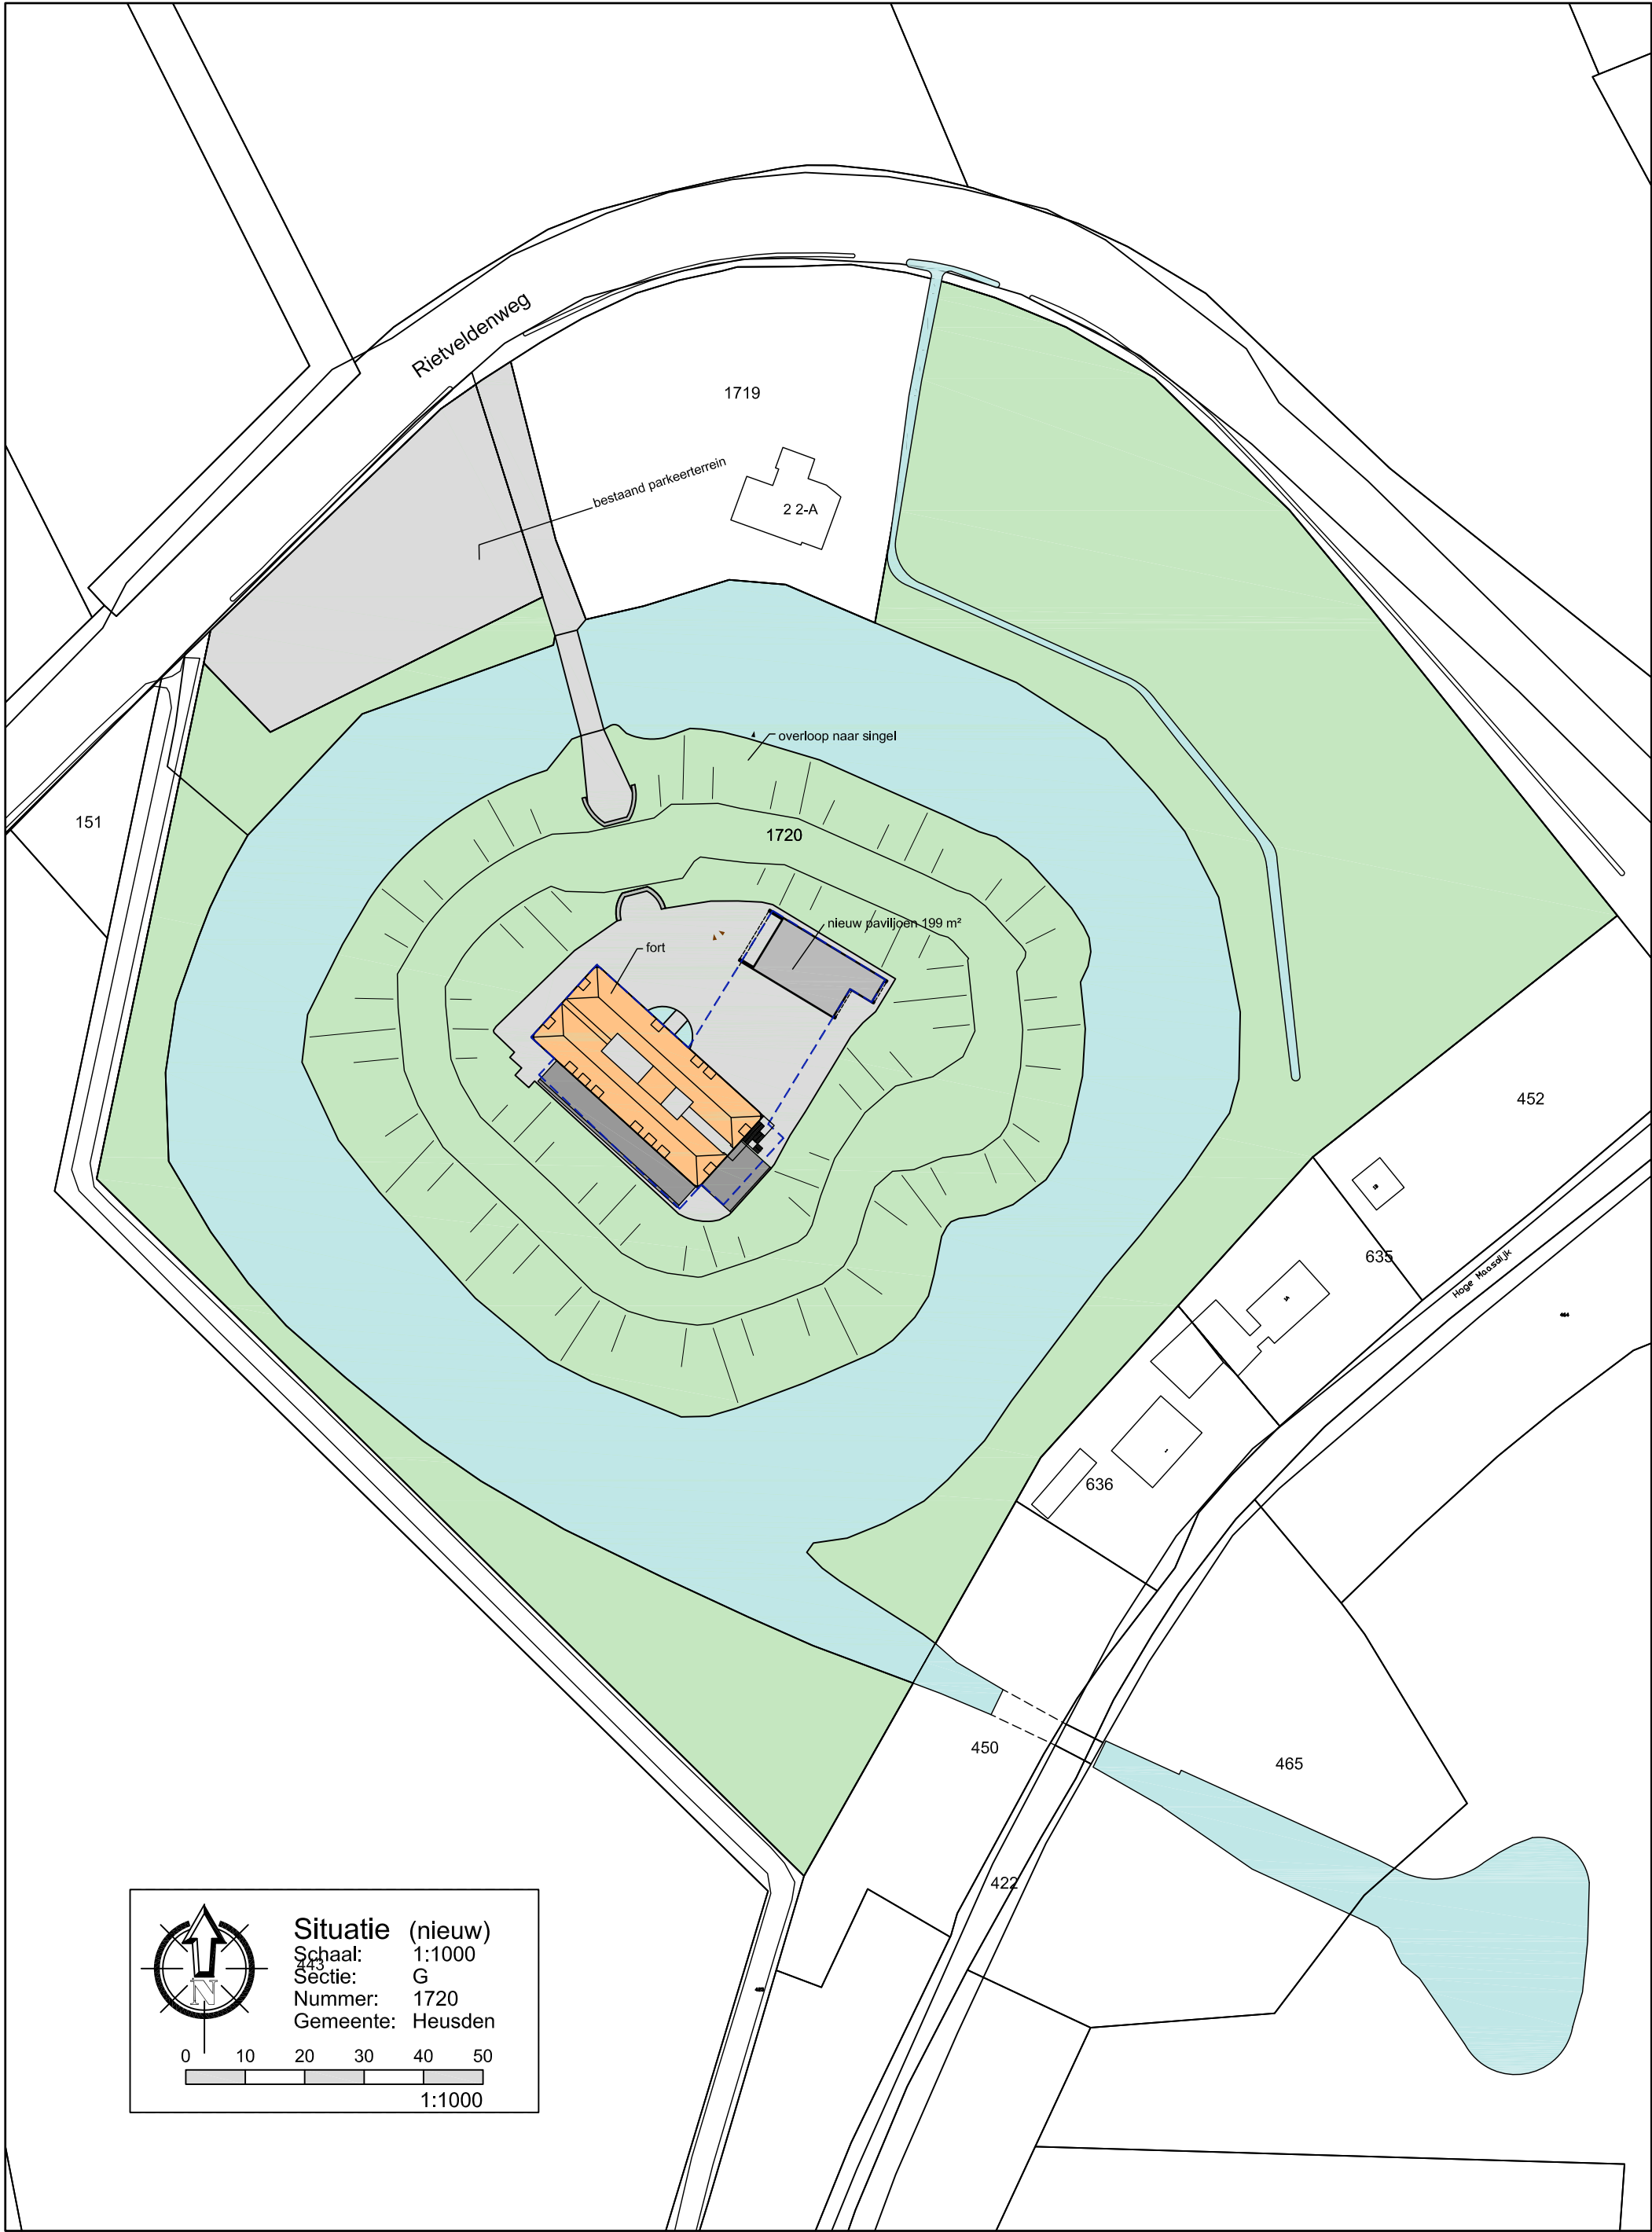

Fort Hedikhuizen
Situatie (nieuw)

Schaal: 1:1000 Gew. A:
Datum: 19-09-2023 Gew. B:
Get.: PS Gew. C:

Werknr.: 2525
Bladnr.: S-02