


Situatietekening

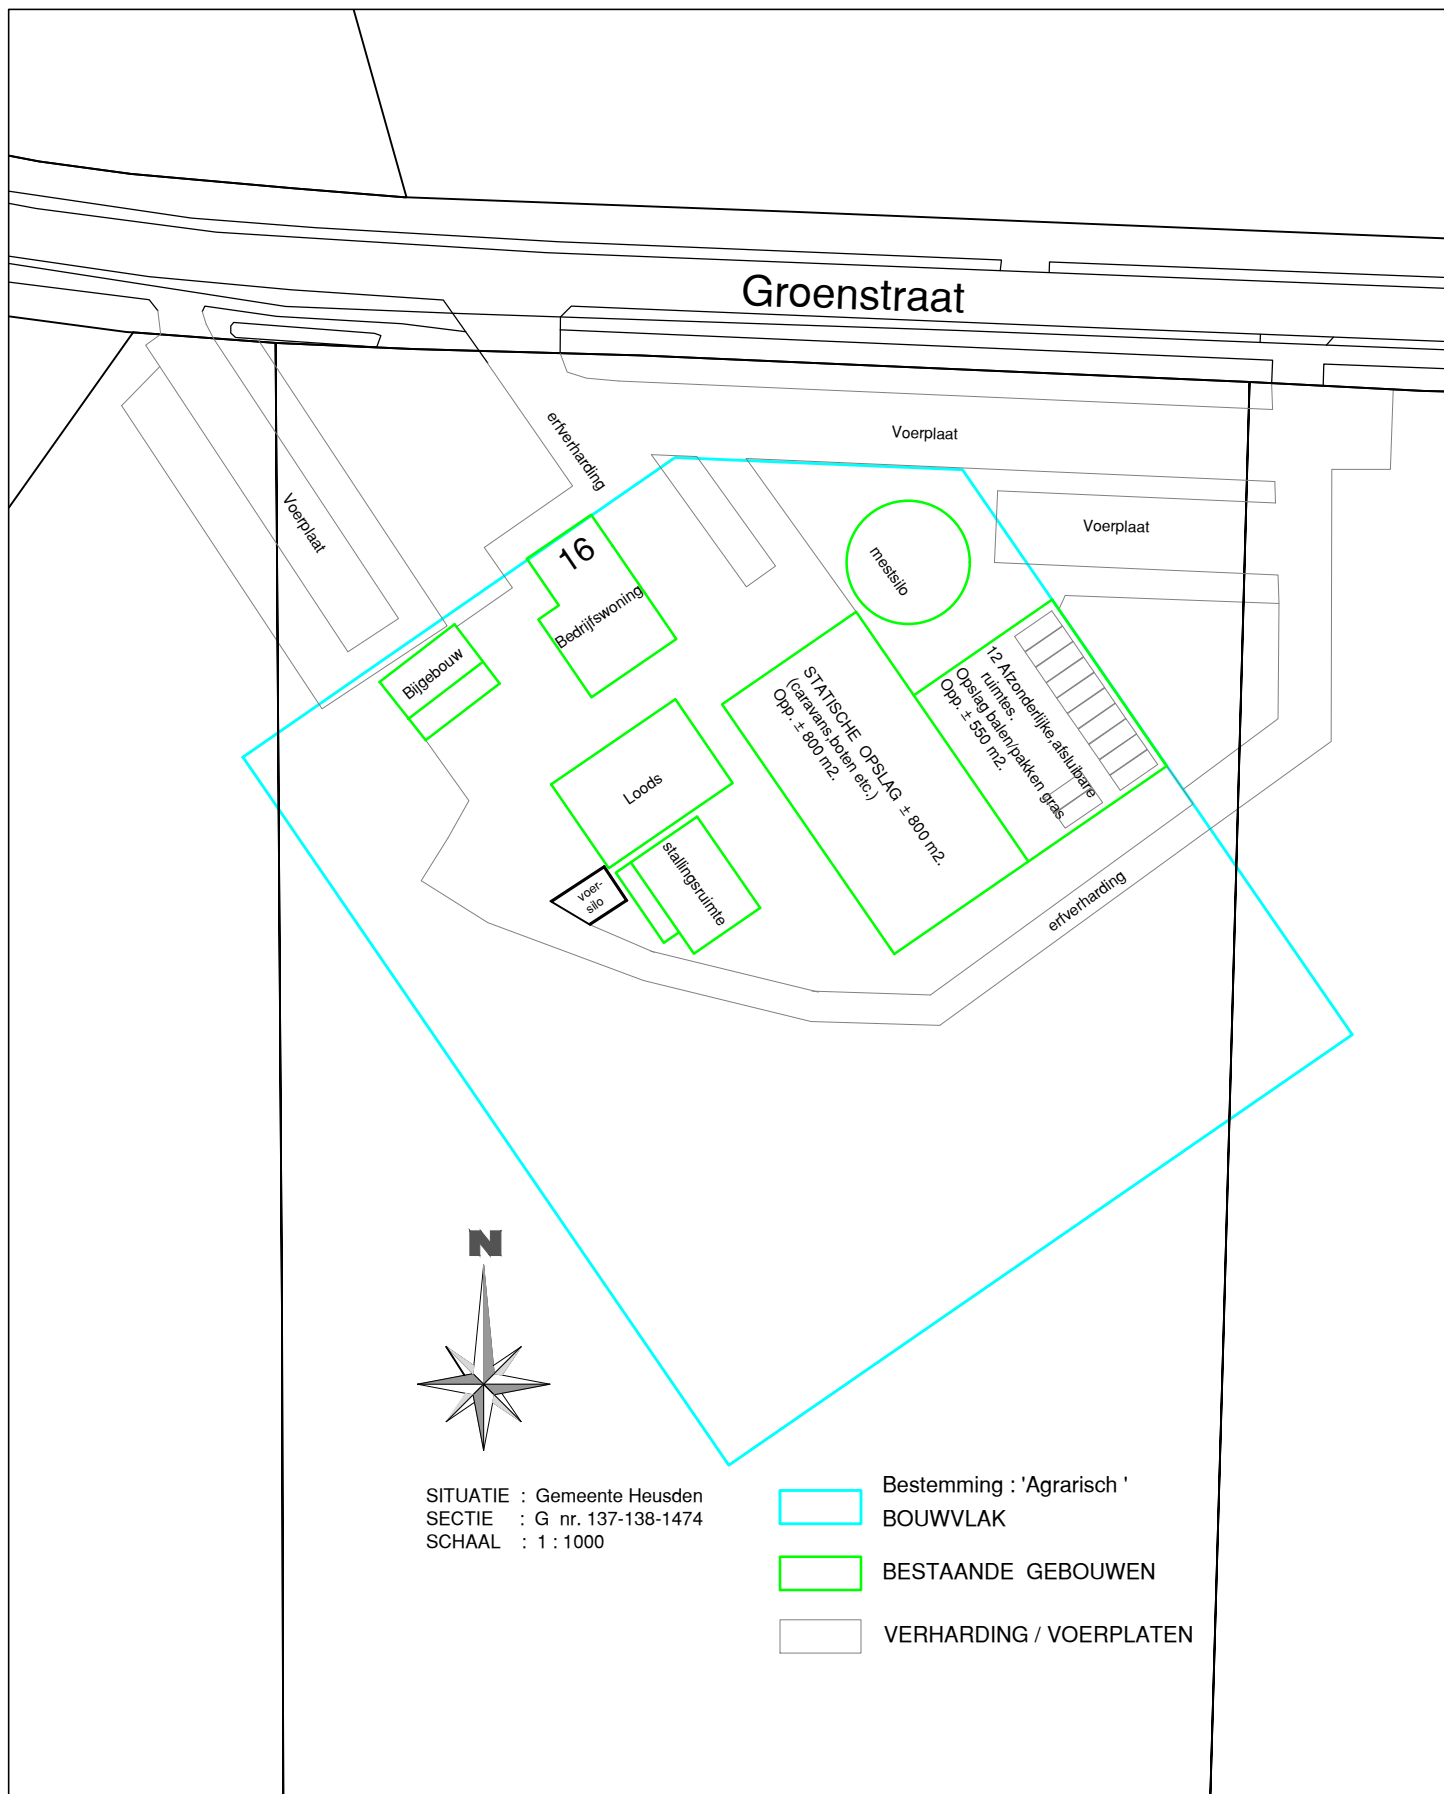

SITUATIETEKENING BEOOGD

Opdrachtgever : Dhr. G.J. Staak

Groenstraat 16 5255 PH Herpt