

Middels ondertekenen van dit document bevestigen we te zijn geïnformeerd met betrekking tot de schuur liggend bij de Hoeven 44A. We zijn bekend met de wens, zoals toegelicht door de initiatiefnemers, om een deel van de schuur te verwijderen om plaats te maken voor een woning volgens tekening 00 en 02.

Datum: 17-9-2020

Plaats: Haarstees

Naam:

Adres: De Hoeven 44A

Middels ondertekenen van dit document bevestigen we te zijn geïnformeerd met betrekking tot de schuur liggend bij de Hoeven 44A. We zijn bekend met de wens, zoals toegelicht door de initiatiefnemers, om een deel van de schuur te verwijderen om plaats te maken voor een woning volgens tekening 00 en 02.


Datum: 24 sept 2020

Plaats: Haarlem

Naam:

Adres:

De Hoeven 42

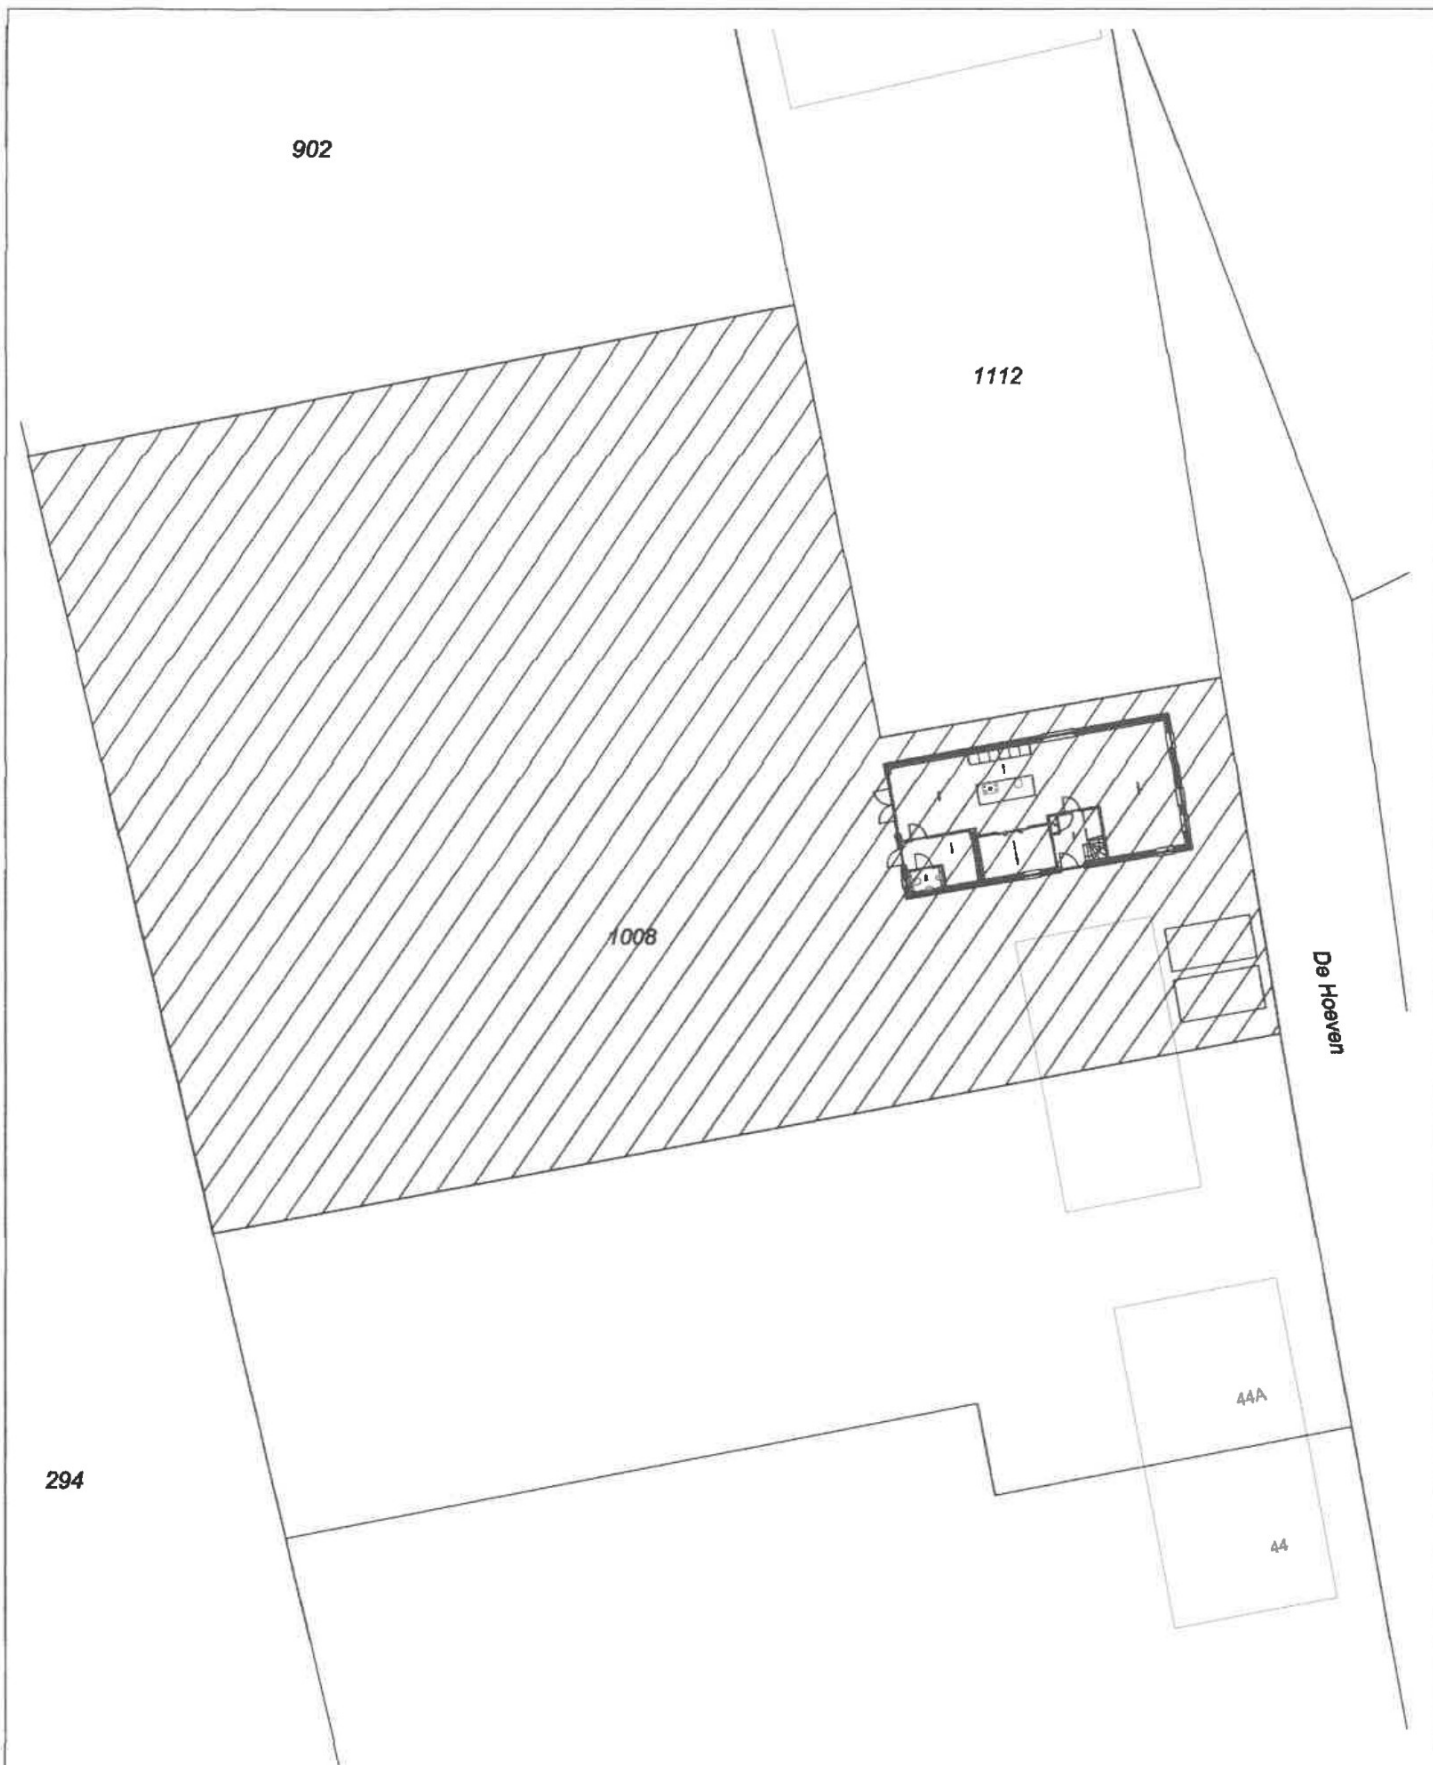

Situatie

Gemeente : Heusden
 Plaats : Haarsteeg
 Adres : De Hoeven 44a
 Postcode : 5254 JX
 Schaal : 1:300
 Kadastraal : Sectie G
 Perceel : 1008




De Hoeven 44a Haarsteeg

Onderdeel : Kadastrale aanduiding
 Schaal : 1:300
 Datum : 17-04-2018
 Gewijzigd : #


FIGEE
 BOUWMANAGEMENT • ENGINEERING

00

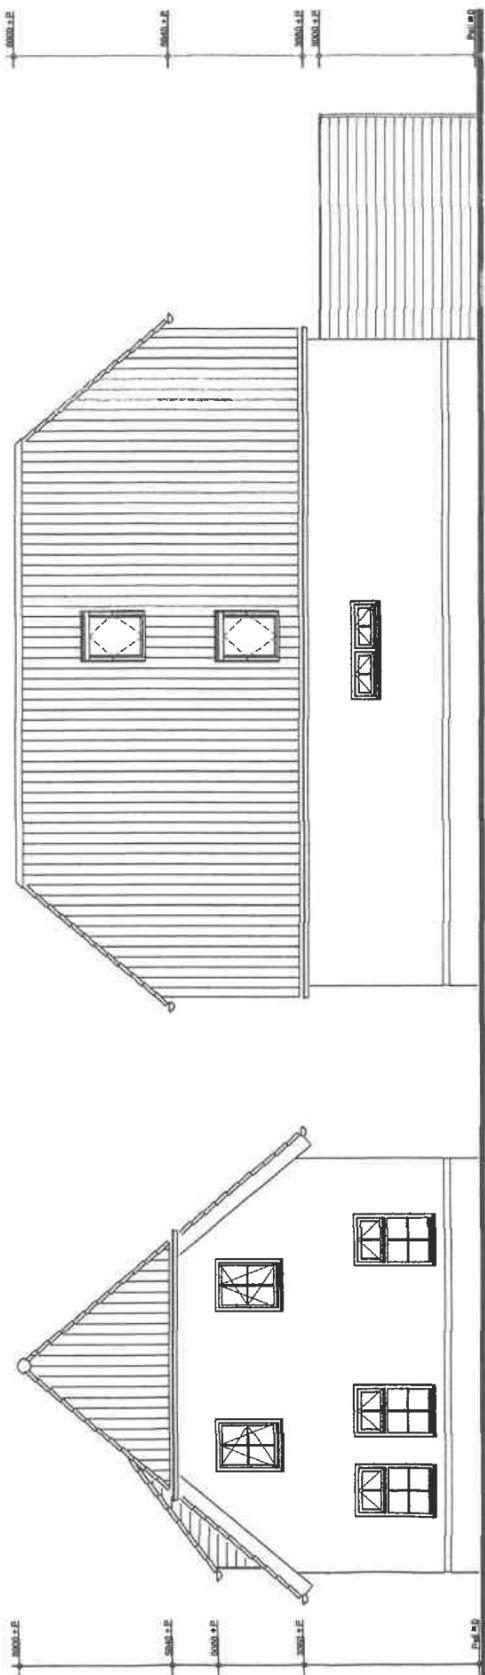

Voorgevel

Rechter zijgevel

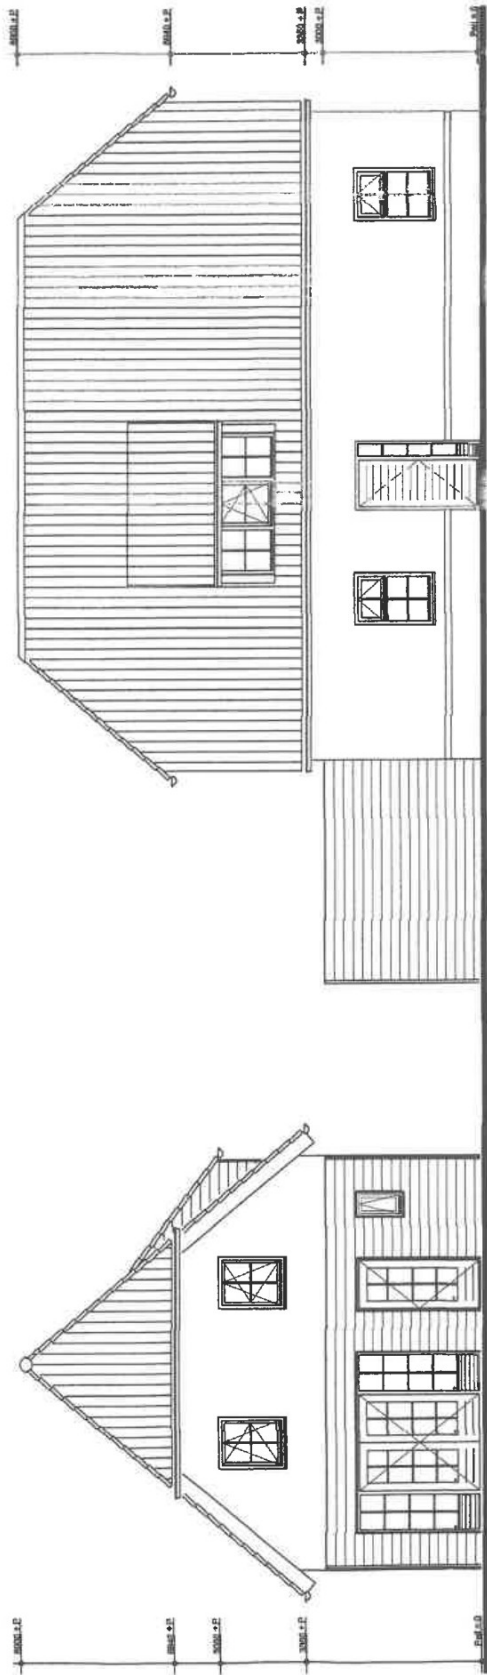

Achtergevel

Linker zijgevel

De Hoeven 44a Haarsteeg

Onderdeel : Gevels

Schaal : 1:100

Datum : 17-04-2018

Gewijzigd : #

FIGEE
RUIMTEMAKING | ENGINEERING

02