


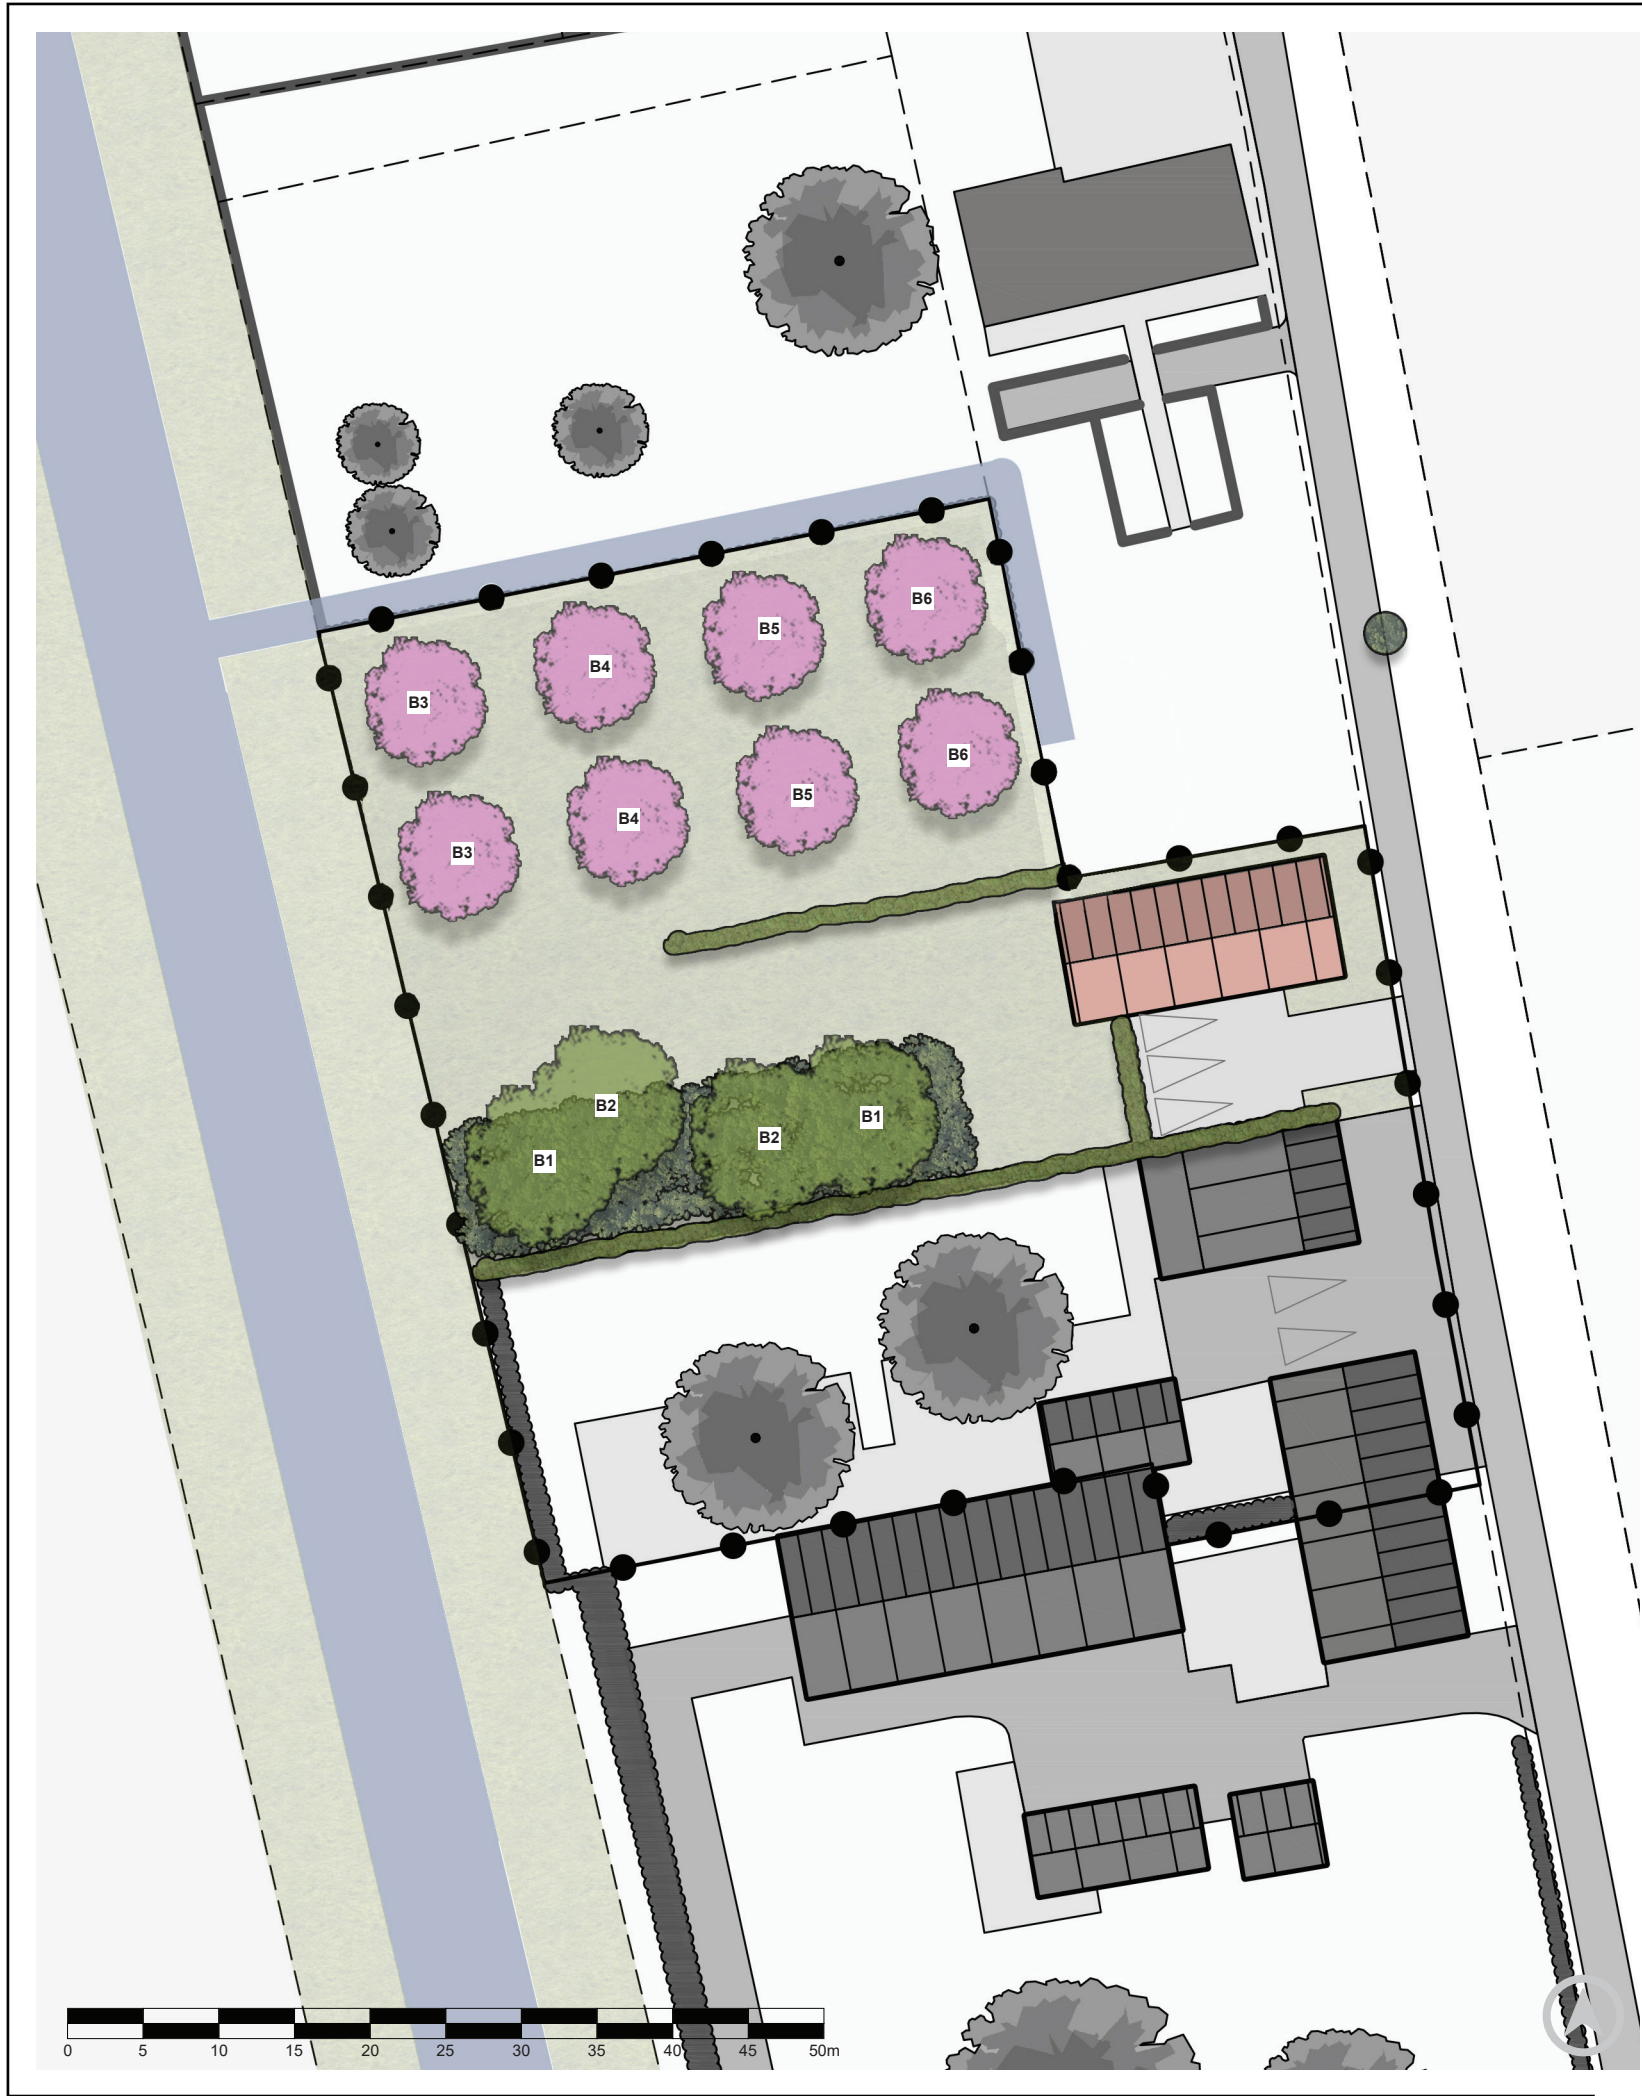

Legenda:



Bestaande bomen, te handhaven, soorten en afmetingen nader te bepalen



Nieuwe bomen, Nieuw te planten boom, inheemse soorten, waaronder;

B1	Tilia cordata	mt 18-20	2 st
B2	Fraxinus excelsior - Es	mt 18-20	2 st



Nieuwe fruitbomen, Nieuw te planten fruitboom, solitair, inheemse soort;

B3	Prunus avium - Zoete Kers	mt 12-14	2 st
B4	Malus domestica 'Brabantse Bellefleur' - Appel	mt 12-14	2 st
B5	Pyrus communis 'Gieser Wildeman' - Peer	mt 12-14	2 st
B6	Malus domestica 'Sterappel' - Appel	mt 12-14	2 st



Bosplantsoen, Nieuw te planten bosplantsoen, bestaande uit inheemse soorten aan te planten in verschoven verband, formaat; 60/80-100 w.g. Totaal 300m2 á 1 st/m2, waaronder:

Viburnum opulus - Gelderse roos	20%	60 st
Rosa canina - Hondсроos	20%	60 st
Ligustrum vulgare - Wilde Liguster	20%	60 st
Cornus sanguinea - Rode kornoelje	20%	60 st
Euonymus europaeus- Wilde kardinaalsmuts	20%	60 st



Kniphaag, Leverantiemaat: 60-80 wortelgoed. Lengte: 100m1, á 6 planten per m1, totaal; 600 stuks bestaande uit:

Prunus spinosa - Sleedoorn	33%	200 st
Carpinus betulus - Haagbeuk	33%	200 st
Ligustrum vulgare - Wilde Liguster	33%	200 st

*= afgestemd op afmetingen leverbare soort- en leverancier.

Beheerinstructies:

Bomen: De bomen (die op locaties staan waar mensen komen) dienen eens in de 3 jaar gecontroleerd te worden op gevaarlijke- en/of zieke takken. Deze zieke takken dienen verwijderd te worden. Er is gekozen voor gebiedseigen beplanting in combinatie met bloeiende bomen die de biodiversiteit vergroten.

Fruitbomen: De fruitbomen dienen jaarlijks gesnoeid te worden om nieuwe vruchtdracht te stimuleren, maar ook om zieke takken en jonge, misplaatste scheuten te verwijderen.

Bosplantsoen: dient minimaal eens in de 5 jaar teruggesnoeid te worden tot een hoogte van ca. 1.00m. Dit kan uitgevoerd worden in de wintermaanden. Verder dient de struweel onkruidvrij gehouden te worden door middel van een bosmaaier. Het struweel biedt voldoende nest/voedervoorzieningen voor vogels.

Kniphaag: De kniphaag dient maximaal twee maal per jaar geschoren te worden, de eerste keer dient gedaan te zijn vóór de langste dag (21 juni) en de tweede knipbeurt vindt plaats rond augustus tot midden september.

Landschappelijke inpassing

Beplantingsplan De Hoeven 44a te Haarsteeg

Dhr. van den Brandt

Datum: 9 juni 2022
Formaat: A3
Schaal: 1:500

Projectnummer: VKL011
Tekeningnr.: 1 van 1
Behorende bij: Beplantingslijst

Projectleider: RVHE

Opsteller(s): JJ

Veemarktkade 8, 5222 AE
's-Hertogenbosch
T. 073 623 1313
info@bureauverkuylen.nl
www.bureauverkuylen.nl

