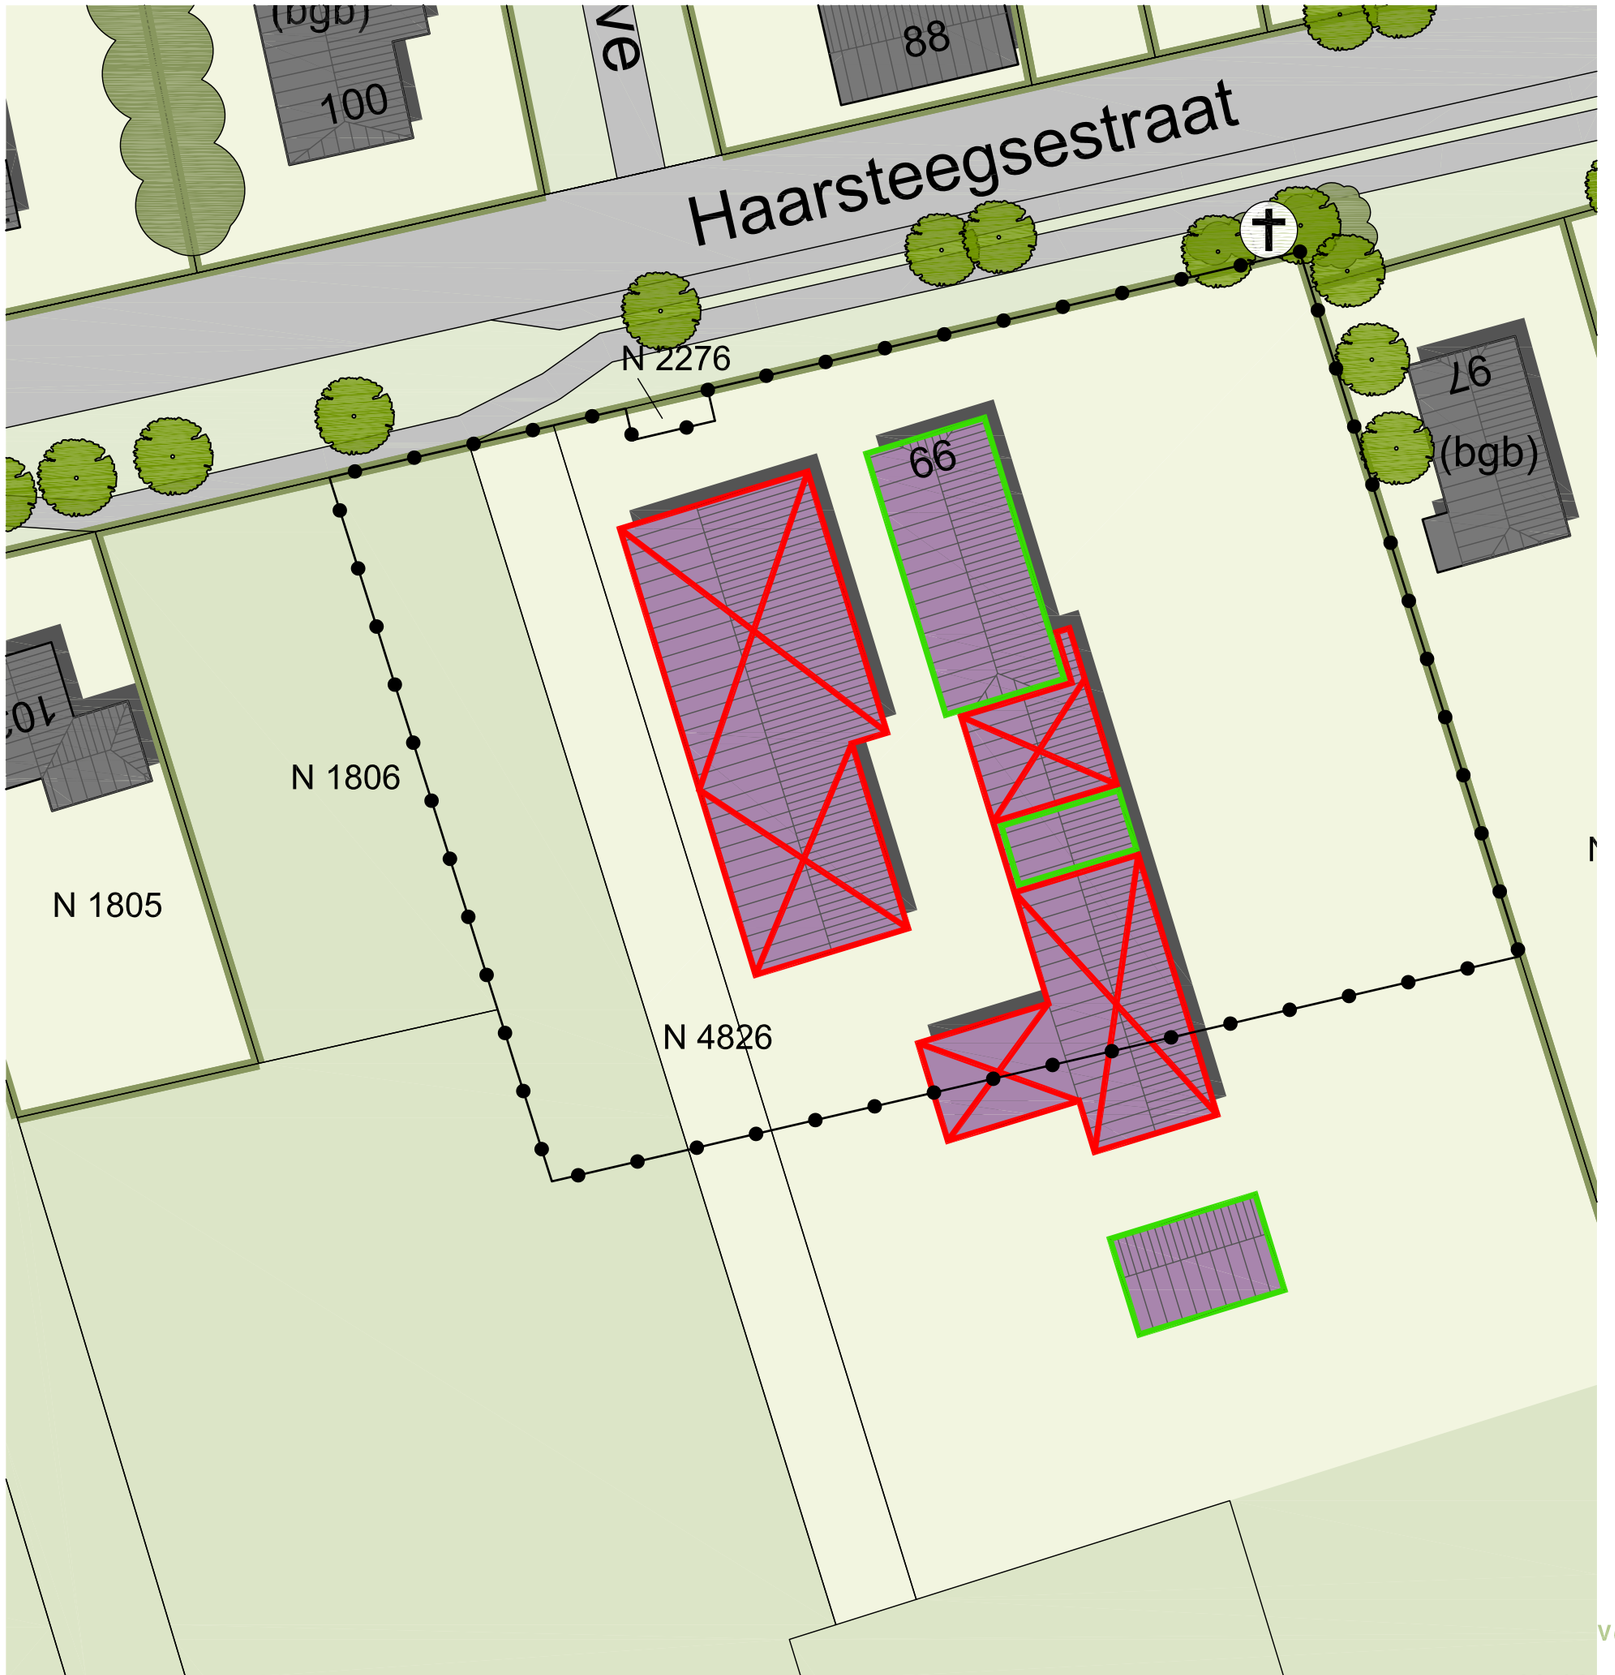



LEGENDA

plangebied

kadastrale ondergrond (bron: Kadaster)

BEBOUWING

te behouden

te slopen

0 5 10 15 20 25

Gemeente Heusden

projectnaam Bestemmingsplan Haarsteegsestraat 99 - 101, Haarsteeg

onderdeel Bestaande en te slopen bebouwing

bureau Verkuylen stedenbouw landschap architectuur

| | | | | | |
|---|---|---|---|---|---|
| project | 05808008C | V01 | 30-11-2011 | schaal | 1:500 |
| projectleider | JN | V02 | 10-01-2012 | formaat | A3 |
| tekenaar | MvL | V03 | 19-09-2013 | blad | 10 |

bestandsnaam V03 130919 05808008C KRT10 bestaande en te slopen bebouwing.dwg

Bureau Verkuylen bv · Veemarktkade 8 · 5222 AE 's-Hertogenbosch · tel.(073) 623 13 13 · fax (073) 623 04 34 · www.bureauverkuylen.nl