


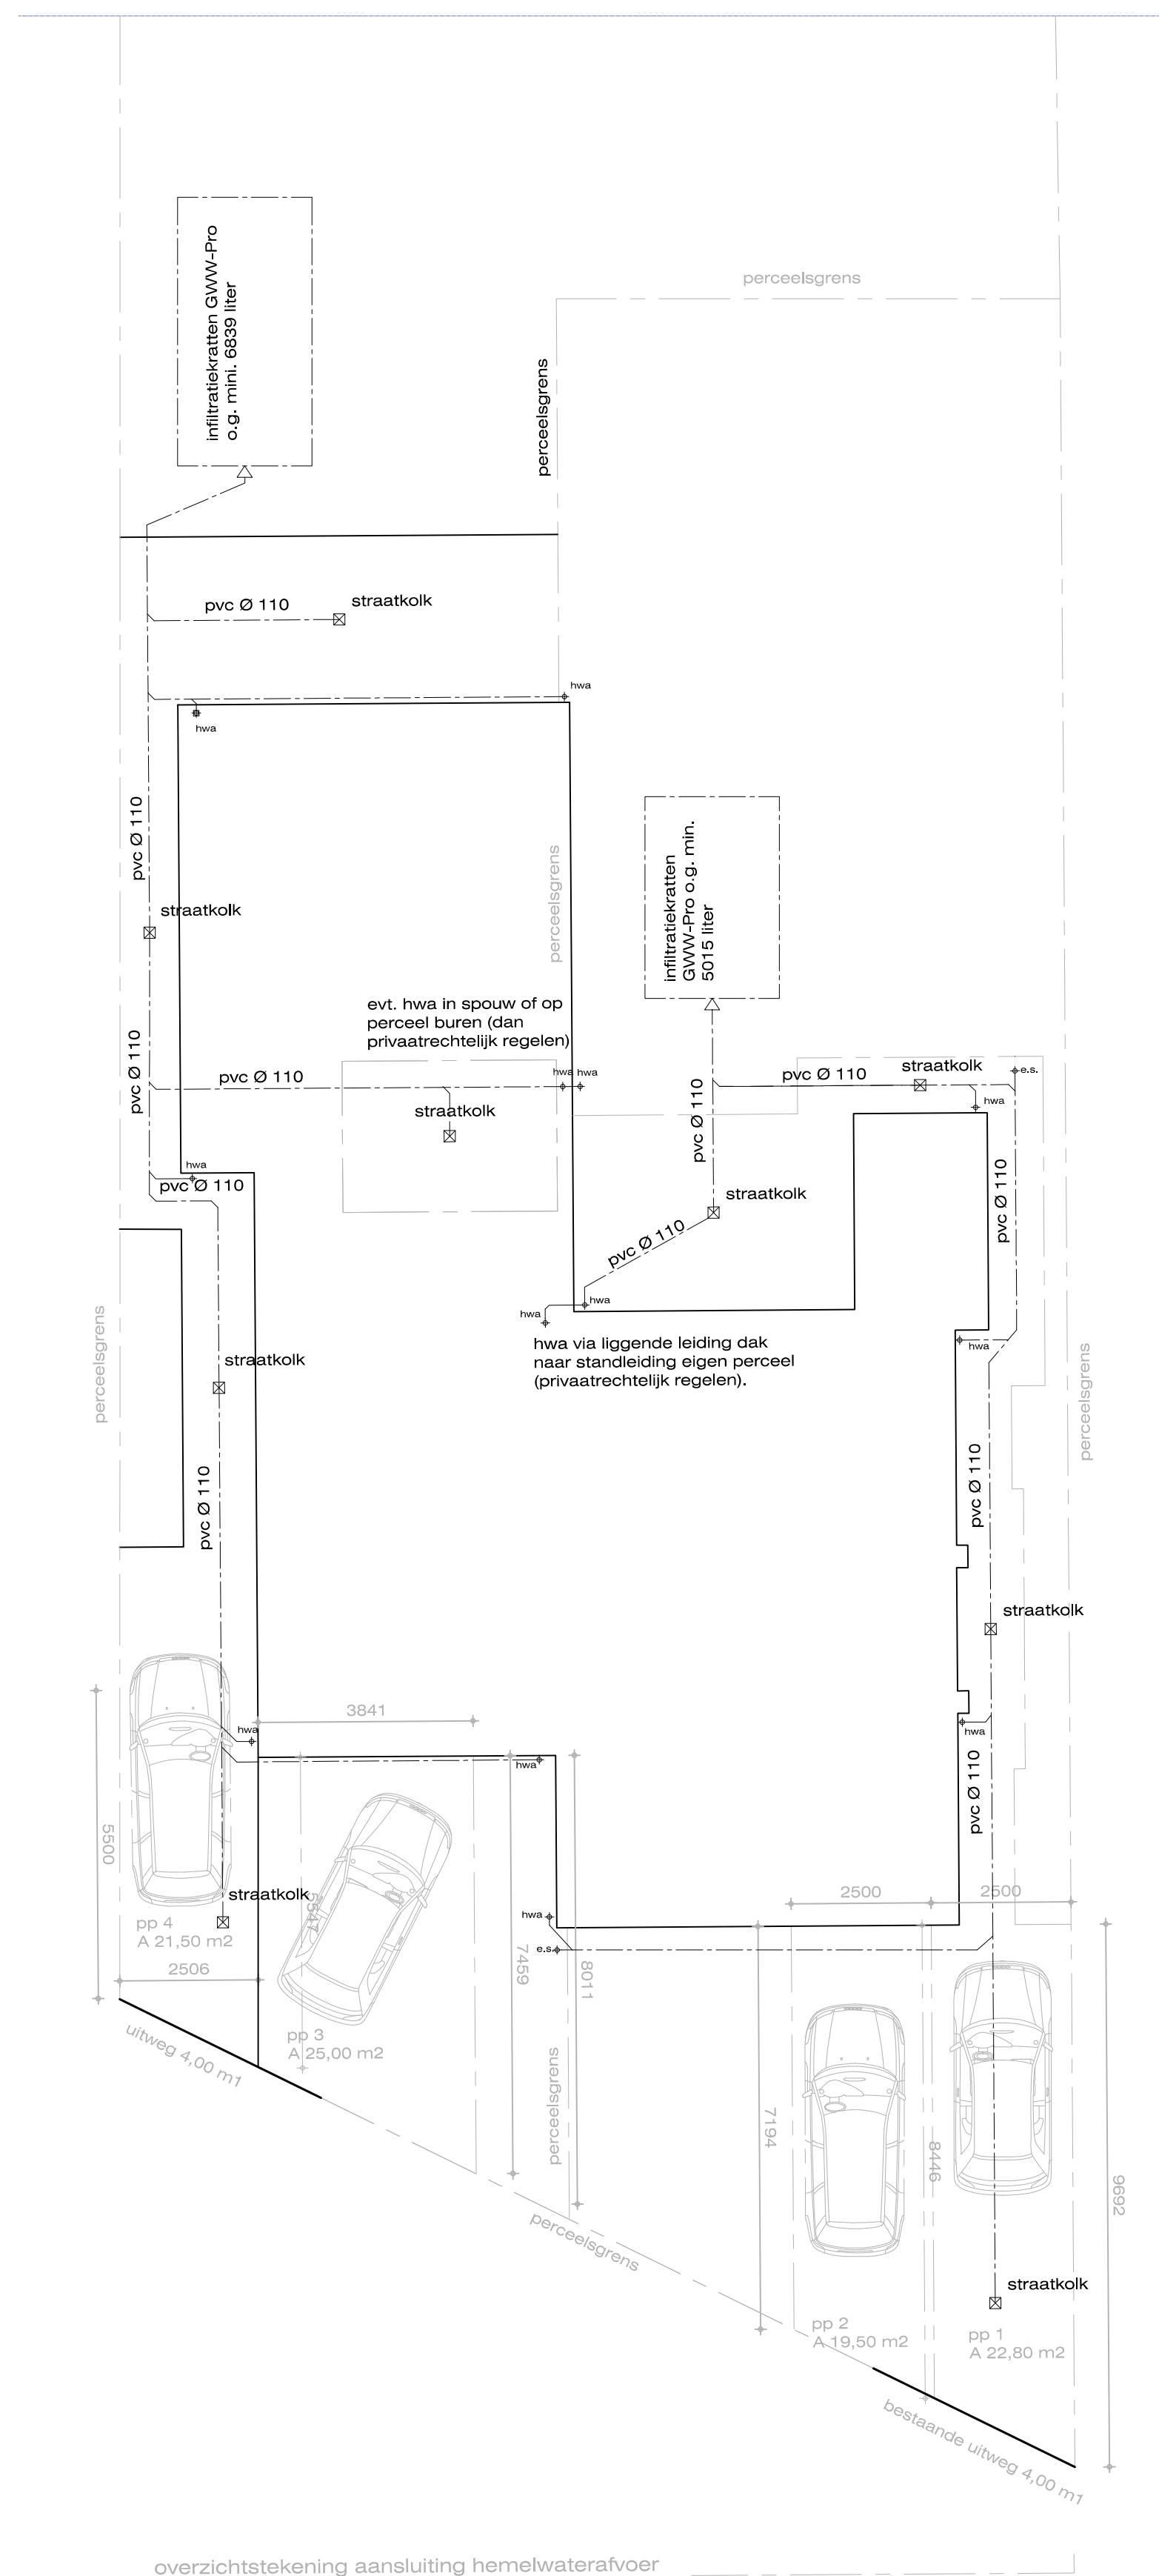

PROJECT:
**Plan voor het bouwen van een
twee-onder-één-kap woning**

OPDRACHTGEVER:

**Kleinststraat 47
5151AC Drunen**

TELEFOON:

EMAILADRES:

BOUWPLAATS:
Kleinststraat 47
5151 AC Drunen

FASE
Bestektekening

ONDERDEEL;
Hemelwater

FORMAAT: A0
 DATUM: 23-09-2022
 SCHAAL: 1:100
 BLADNO. H.01
 PROJECTNUMMER:

211127
WIJZIGINGEN

ALLE MATEN IN HET WERK CONTROLEREN EN WAARNODIG AANPASSEN !