



ALGEMEEN

kadastrale ondergrond

plangebied

VERHARDING

verharde weg

fietspad / voetpad

onverharde weg

BEBOUWING

bestaande woonbebouwing

bestaande overige bebouwing

GROEN

bos / opgaand groen

plantsoen / laag groen

akker / weide

water


LOSSE ELEMENTEN

bestaande boom (ingemeten)


bestaande boom

MILIEU

richtafstand (brochure bedrijven en milieuzonering)

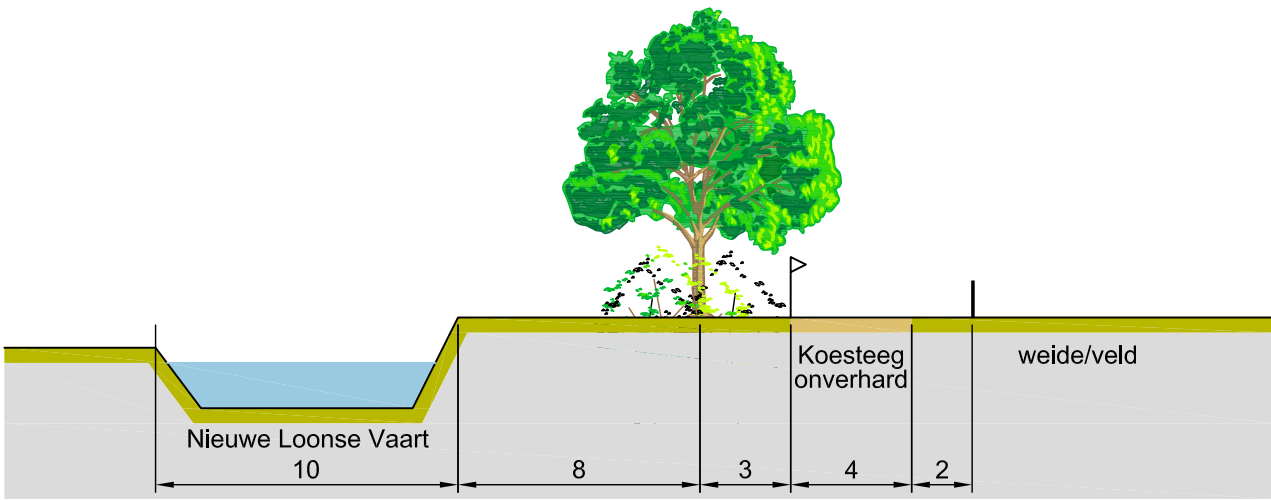

profiel 1 - Koesteg (schaal 1:250)

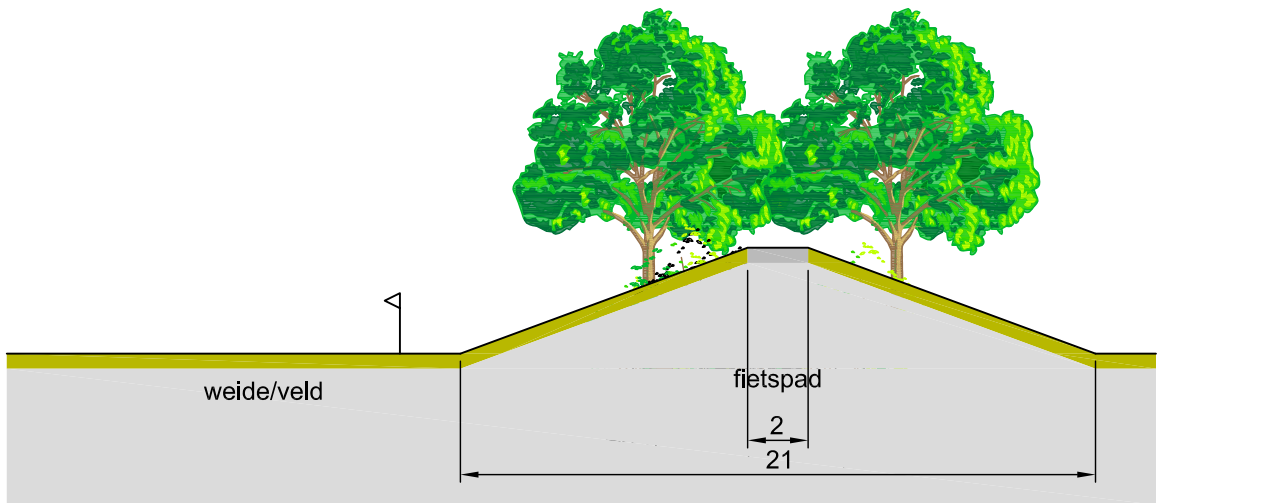

profiel 2 - Meerdijk (schaal 1:250)

opdrachtgever

projectnaam

onderdeel

Ontwikkelingsmaatschappij Ruimte voor Ruimte

Koesteg, Nieuwkuijk

Bestaande toestand

Verkuyl

Verkuyl

Verkuyl

project

projectleider

tekenaar

bestandsnaam

05808007A

RJV

MvL

V04 120410 05808007A KRT1 BT.dwg

V01

V03

V04

26-02-2010

25-08-2011

10-04-2012

schaal

formaat

blad

1:1000

A1

1

Bureau Verkuyl bv - Veemarktkade 8 - 5222 AE 's-Hertogenbosch - tel.(073) 623 13 13 - fax (073) 623 04 34 - www.bureauverkuyl.nl