

Beste buurtgenoten Lage Heide en OLV Schutsstraat.

Vlijmen, 17 november 2020

*Reacties van Buurt
Bewoners*

Betreft: Informatie over de voor genomen bouw van 2 senioren woningen ten boeven van mij zelf en mijn dochter.

In overleg met de gemeente is afgesproken dat ik u zelf zal informeren over de voorgenomen plannen .

De Gemeente en ik stellen het op prijs dat u via bijgaande verklaring bevestigt dat ik geïnformeerd hebt over deze plannen.

Ik stel het op prijs als op bijgaande kopie tekening, bij u huisnummer uw naam zet en dat ik u geïnformeerd heb.


Hebt u een opmerkingen dan stel ik het op prijs dat u ze daarop schrijft.

Met de gemeente is afgesproken dat de groenvoorziening, ter hoogte van mijn grens ,word vernieuwd en gefatsoeneerd op mijn kosten.

Alvast dank voor uw medewerking.

Groet

Ton de Gouw
Heistraat 30
Vlijmen
Telefoon 06 51475518

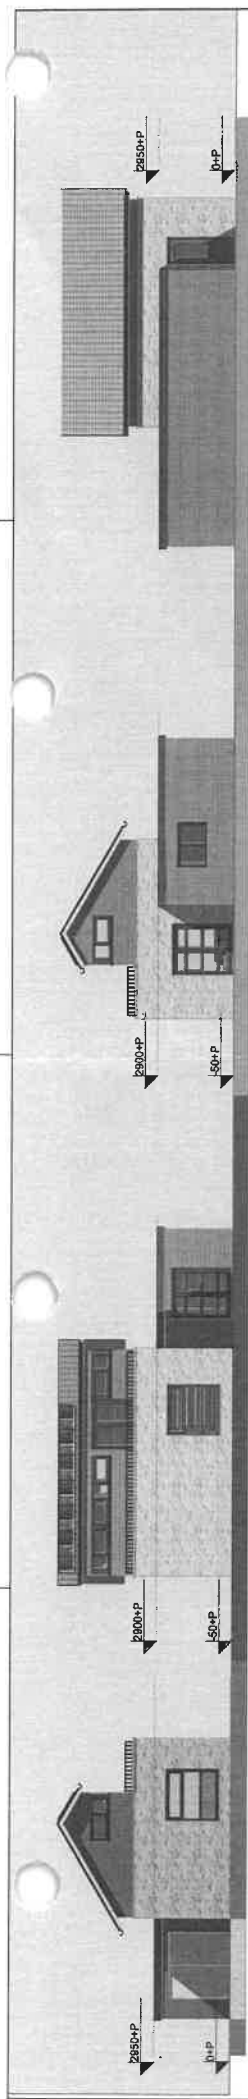


Voorgevel


Rechter gevel

Achter gevel

Linker gevel

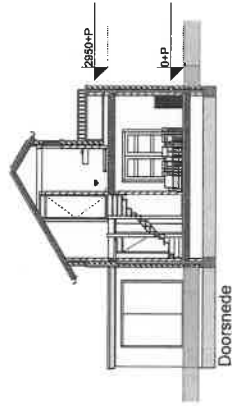



Doorsnede

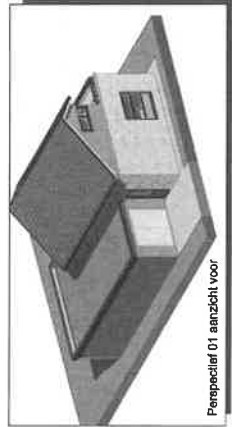


Perspectief 01 aanzicht voor



Perspectief 02 aanzicht achter

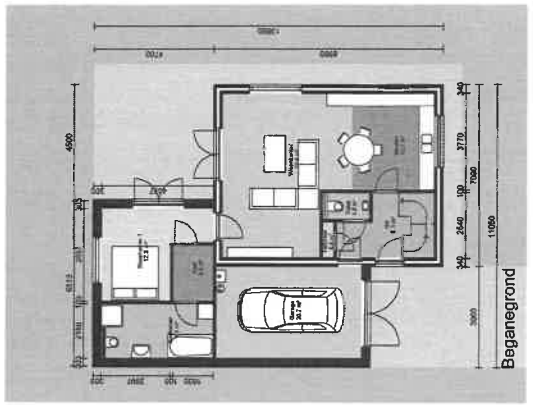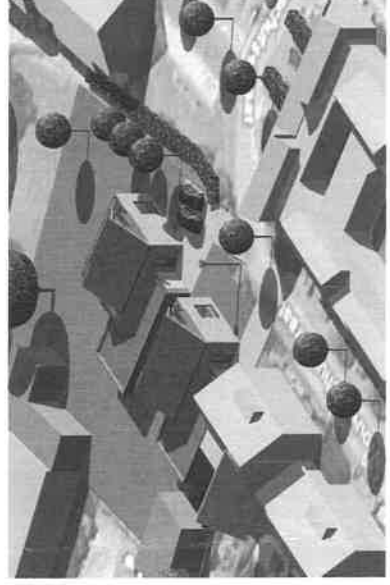


Begane grond

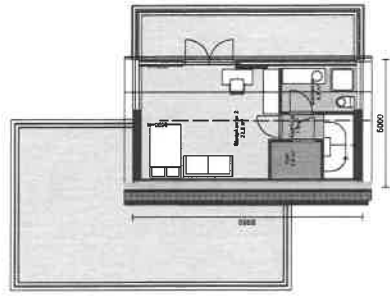

1e Verdieping

SITUATIE
 SCHAL 1000
 142, DEEND OMMENTE HEUBDEN
 BESTIE L NR 1971

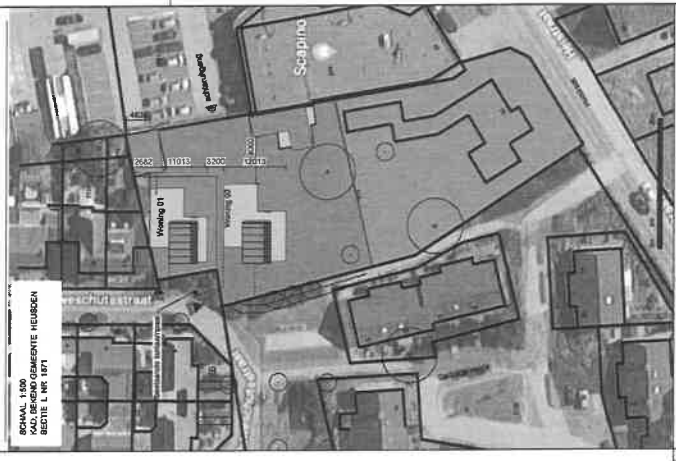

middenederland
 bouwingenieurs

Adres
 De Oude 14
 4201 DO Vrie en Aalburg

Tel.
 0134 44 20 11

E-mail
 info@middenederland.nl

Internet
 www.middenederland.nl

OPDRACHTGEVER
 A. de Groot
 Oudekerk 30
 4201 EN Vrie en Aalburg


PROJECT
 Voorlopig ontwerp woning 01

TECHNISCHE INFORMATIE
 PROJECT NR.
 10-101

TECHNISCHE INFORMATIE
 DATUM
 10-10-2010

TECHNISCHE INFORMATIE
 TEGENWOORDIGHEID
 10-10-2010

TECHNISCHE INFORMATIE
 TEGENWOORDIGHEID
 10-10-2010

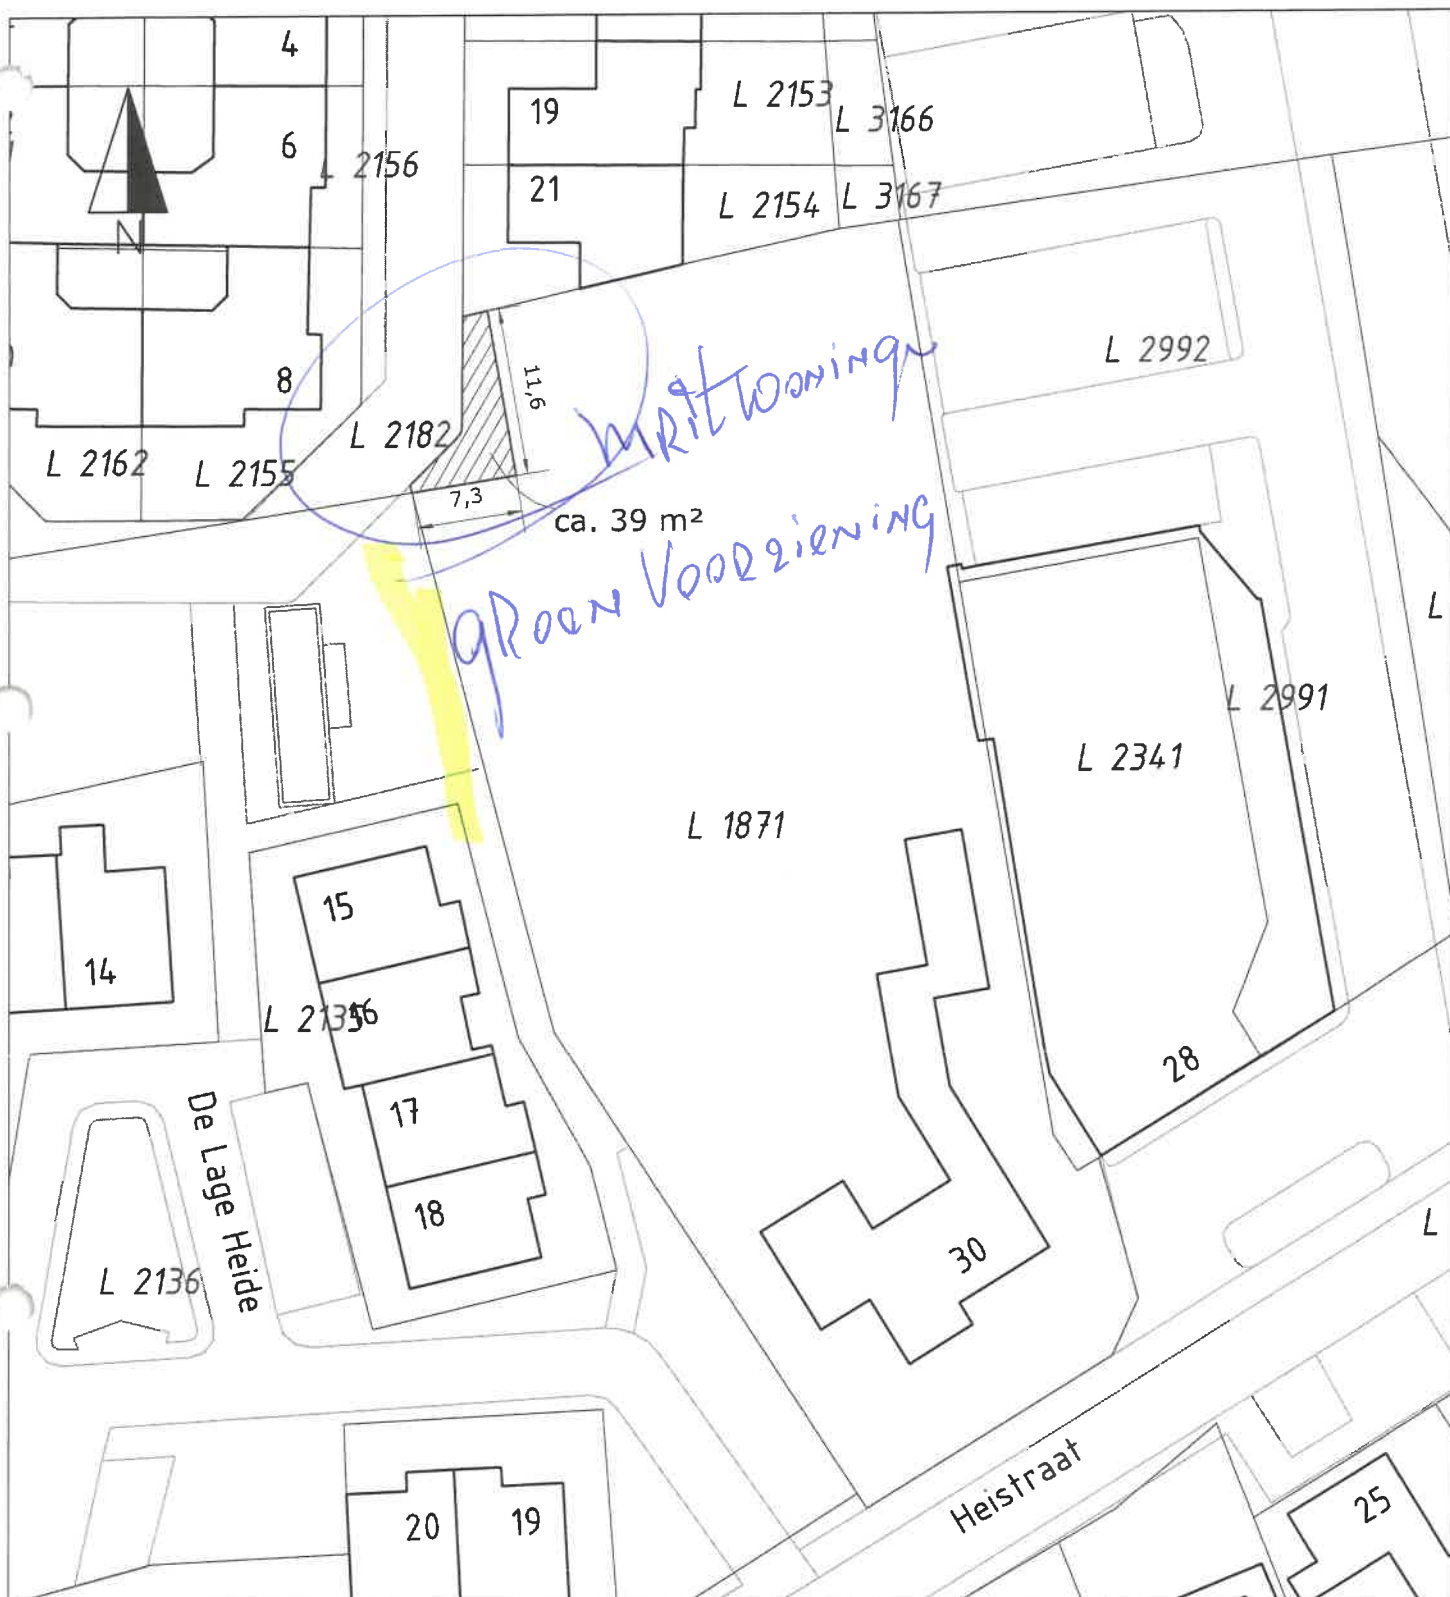

GEMEENTE
HEUSDEN


Cluster Vastgoed

naam : -
 adres : Heistraat 30
 postcode : 5251AN
 woonplaats : Vlijmen

MR. 23
[Handwritten signature]

kadas.	gemeente	sectie	Nummer	blad
VMN00		L	2182ged	1/1
formaat:	A4			
schaal:	1:500			
kavelnummer:	nvt			
oppervlakte:	ca. 39 m2			
getekend:	RR			
datum:	06-11-2020			

De auteursrechten van de grootschalige basiskaart Nederland (GBKN) en de kadastrale kaart berusten bij de Staat der Nederlanden. Krachtens dit auteursrecht mogen de gbkn en de kadastrale gegevens niet aan derden ter beschikking worden gesteld.
 Voor eventueel blijvende onvolledigheden of onjuistheden wordt door de gemeente Heusden geen enkele aansprakelijkheid of verantwoordelijkheid aanvaard.

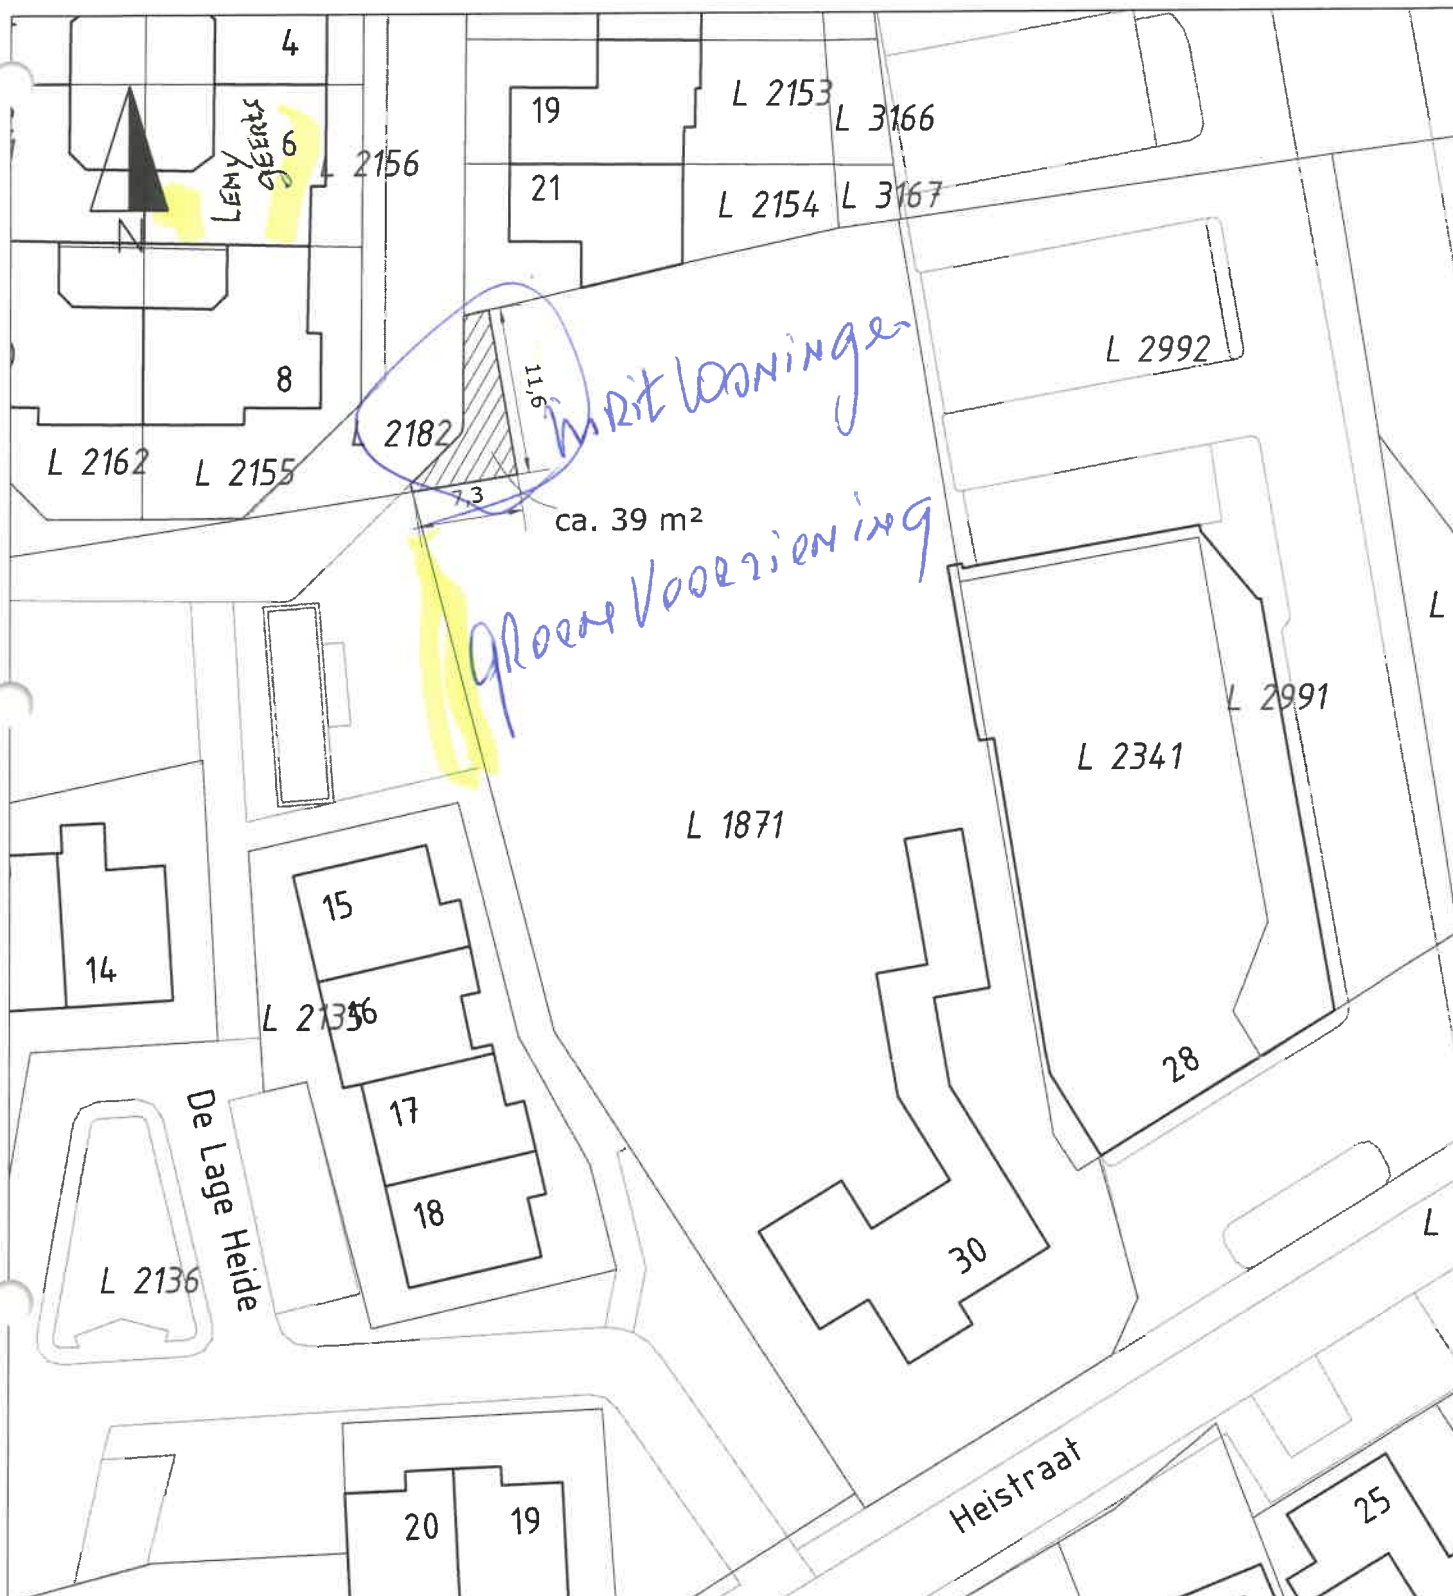


GEMEENTE
HEUSDEN

Cluster Vastgoed

naam : -
adres : Heistraat 30
postcode : 5251AN
woonplaats : Vlijmen

kadas. gemeente	sectie	Nummer	blad
VMN00	L	2182ged	1/1
formaat:	A4		
schaal:	1:500		
kavelnummer:	nvt		
oppervlakte:	ca. 39 m²		
getekend:	RR		
datum:	06-11-2020		

De auteursrechten van de grootschalige basiskaart Nederland (GBKN) en de kadastrale kaart berusten bij de Staat der Nederlanden. Krachtens dit auteursrecht mogen de gbkn en de kadastrale gegevens niet aan derden ter beschikking worden gesteld.
Voor eventueel blijvende onvolledigheden of onjuistheden wordt door de gemeente Heusden geen enkele aansprakelijkheid of verantwoordelijkheid aanvaard.

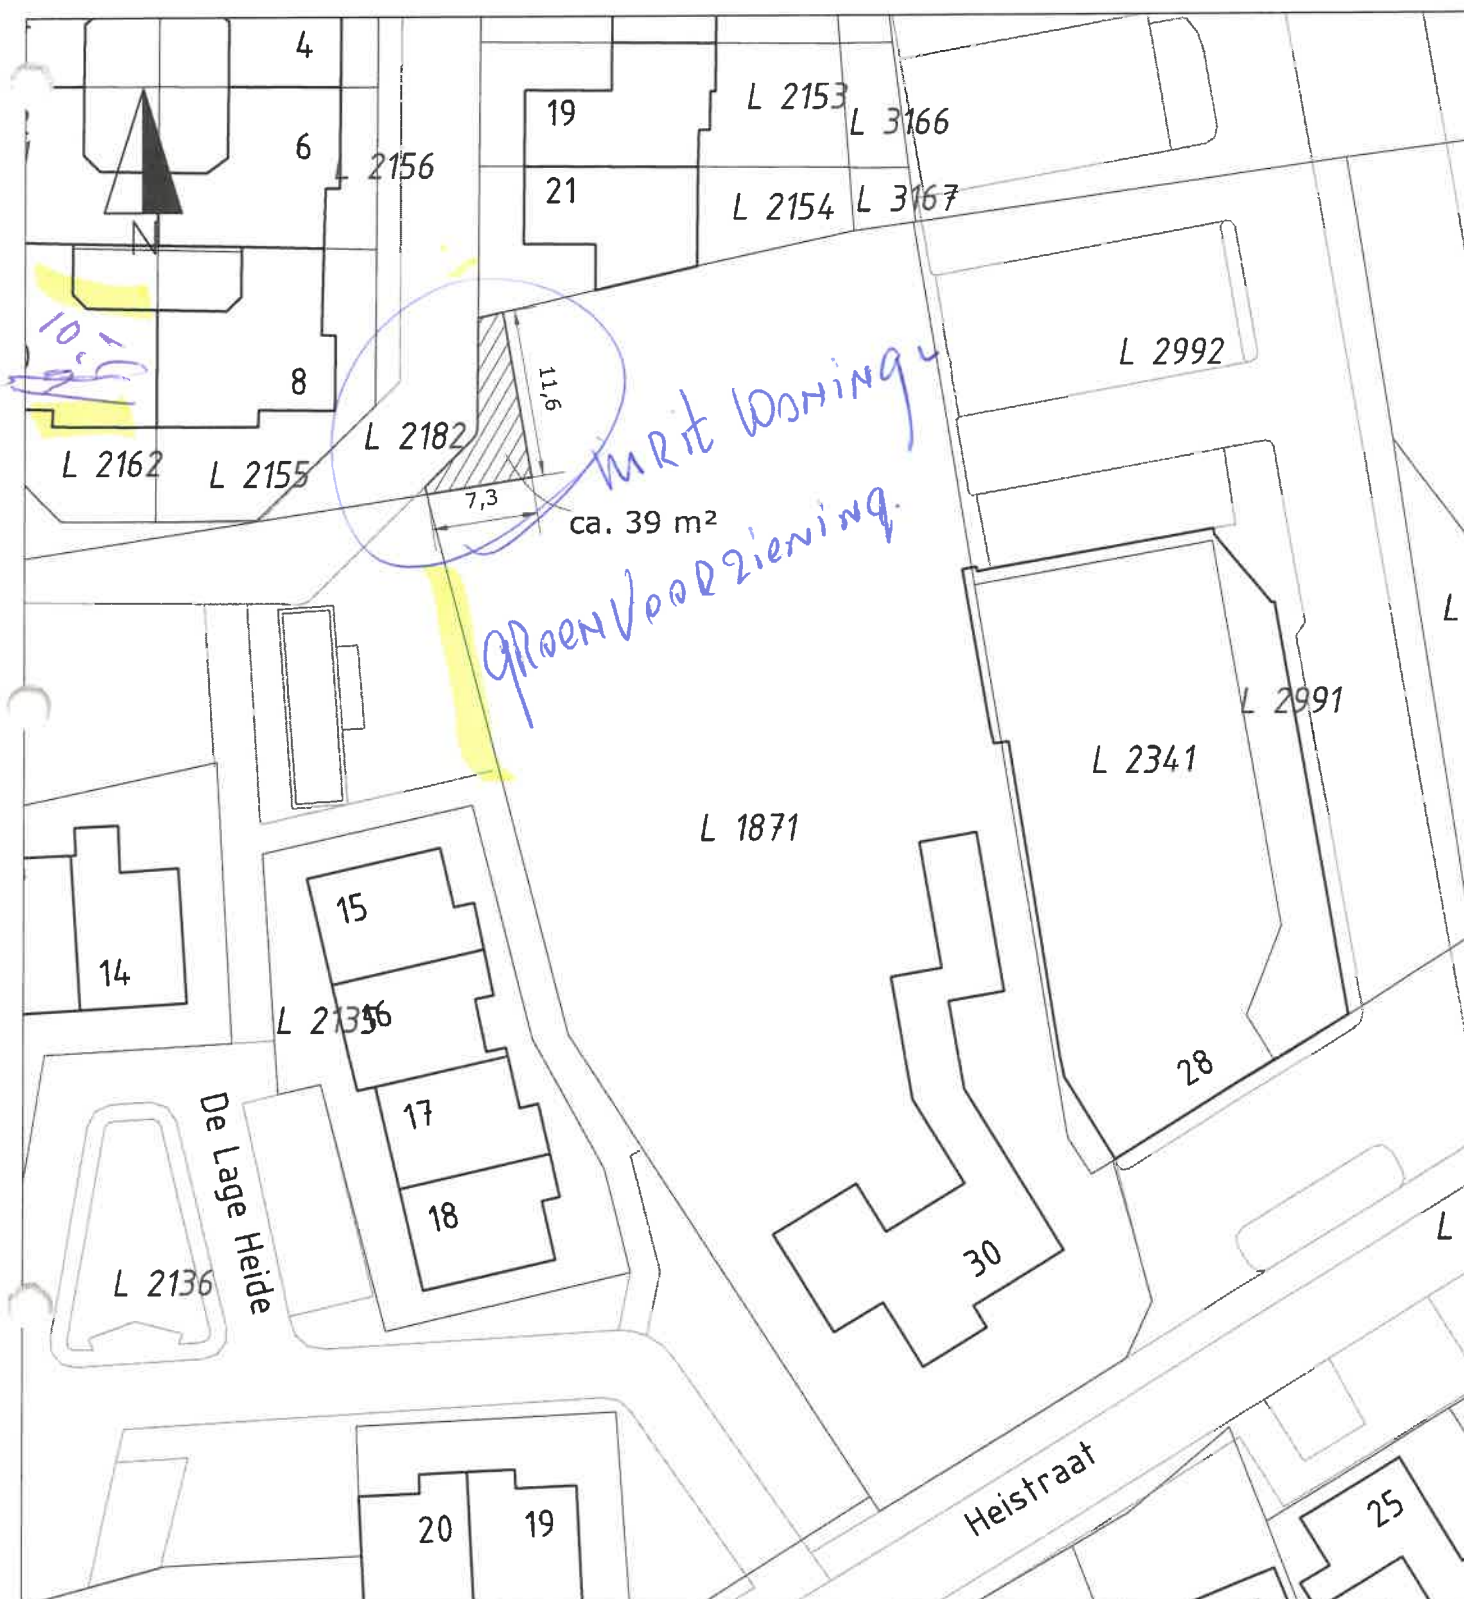


Cluster Vastgoed

naam : -
 adres : Heistraat 30
 postcode : 5251AN
 woonplaats : Vlijmen

kadas.	gemeente	sectie	Nummer	blad
VMN00	L	2182ged	1/1	
formaat:	A4			
schaal:	1:500			
kavelnummer:	nvt			
oppervlakte:	ca. 39 m ²			
getekend:	RR			
datum:	06-11-2020			

De auteursrechten van de grootschalige basiskaart Nederland (GBKN) en de kadastrale kaart berusten bij de Staat der Nederlanden. Krachtens dit auteursrecht mogen de gbkn en de kadastrale gegevens niet aan derden ter beschikking worden gesteld.
 Voor eventueel blijvende onvolledigheden of onjuistheden wordt door de gemeente Heusden geen enkele aansprakelijkheid of verantwoordelijkheid aanvaard.

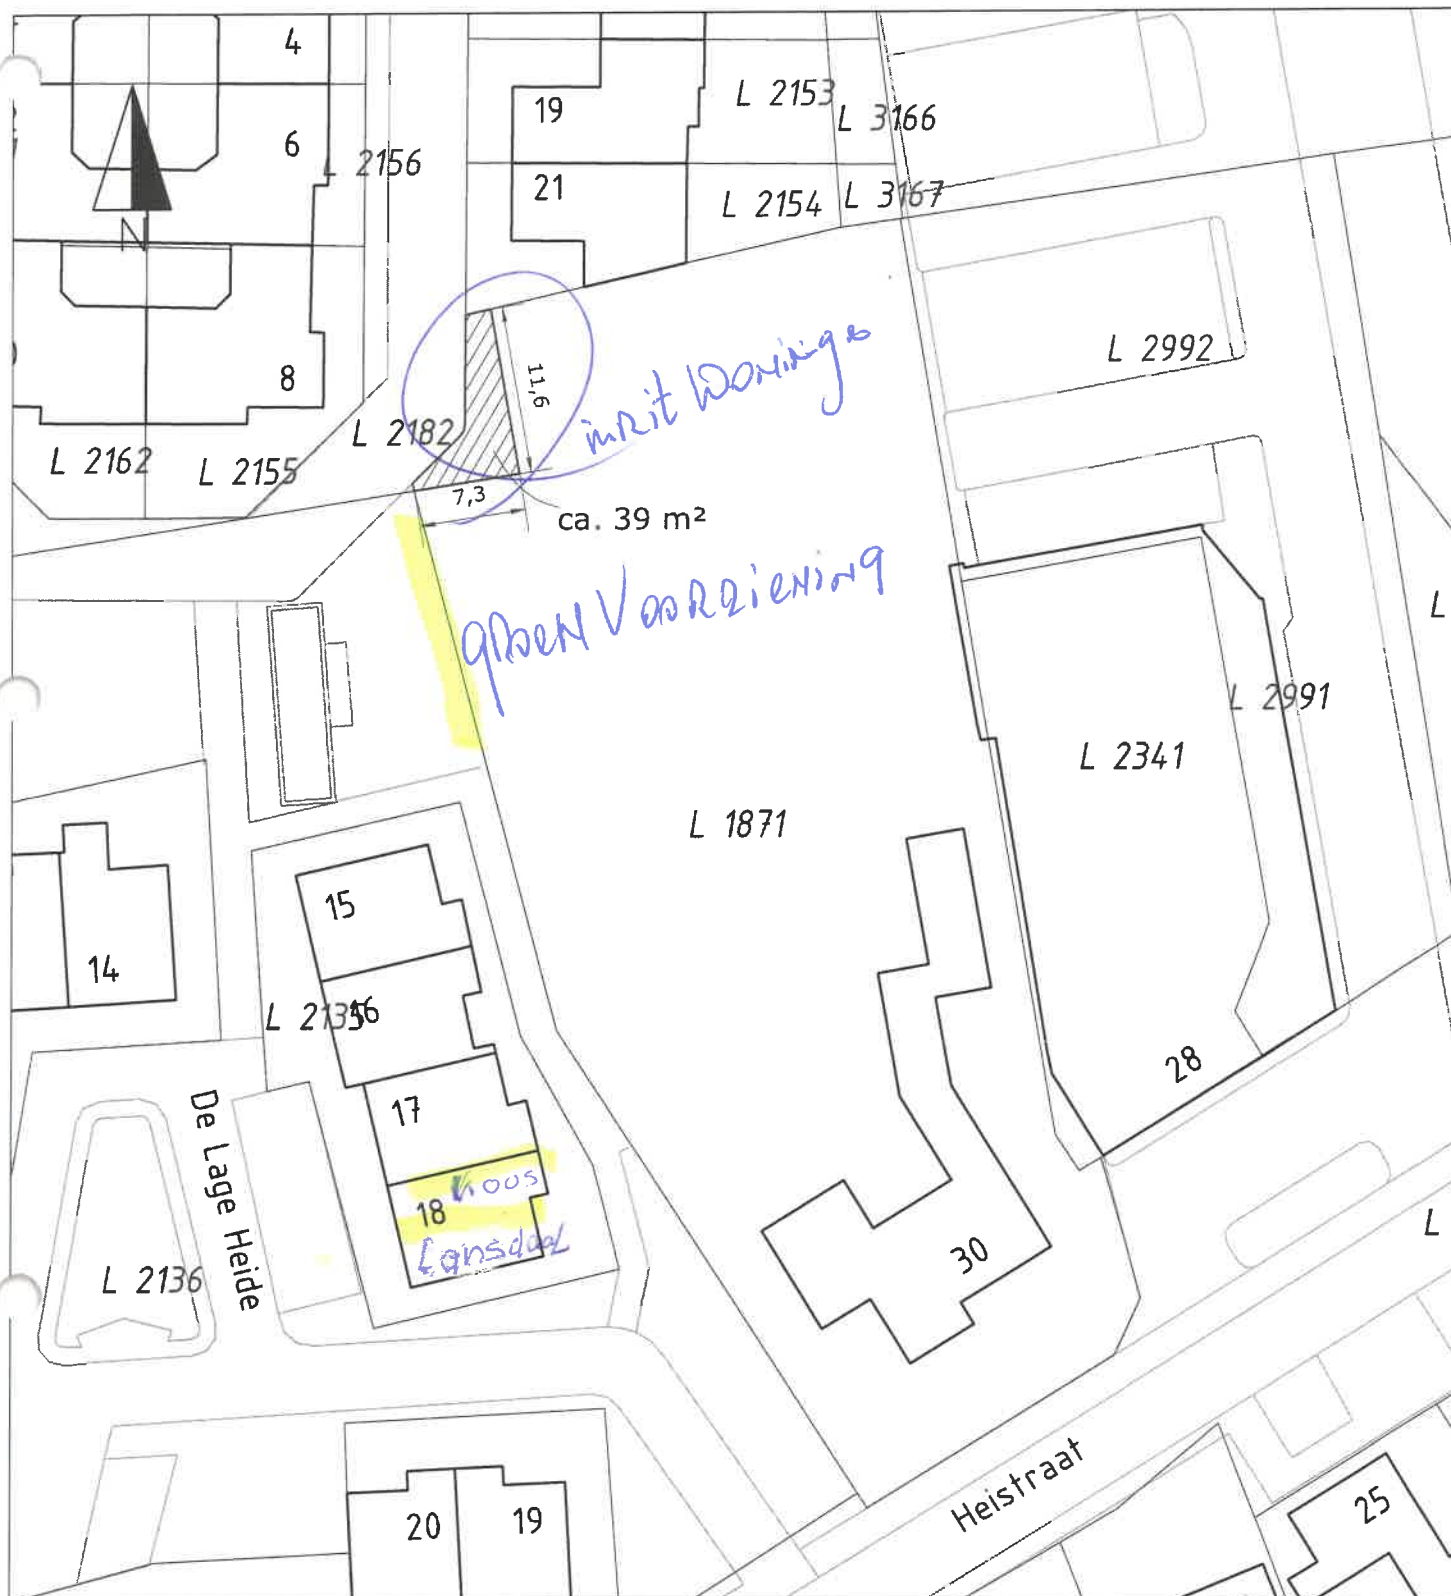


GEMEENTE
HEUSDEN

Cluster Vastgoed

naam : -
adres : Heistraat 30
postcode : 5251AN
woonplaats : Vlijmen

kadas. gemeente	sectie	Nummer	blad
VMN00	L	2182ged	1/1
formaat:	A4		
schaal:	1:500		
kavelnummer:	nvt		
oppervlakte:	ca. 39 m²		
getekend:	RR		
datum:	06-11-2020		

De auteursrechten van de grootschalige basiskaart Nederland (GBKN) en de kadastrale kaart berusten bij de Staat der Nederlanden. Krachtens dit auteursrecht mogen de gbkn en de kadastrale gegevens niet aan derden ter beschikking worden gesteld.
Voor eventueel blijvende onvolledigheden of onjuistheden wordt door de gemeente Heusden geen enkele aansprakelijkheid of verantwoordelijkheid aanvaard.

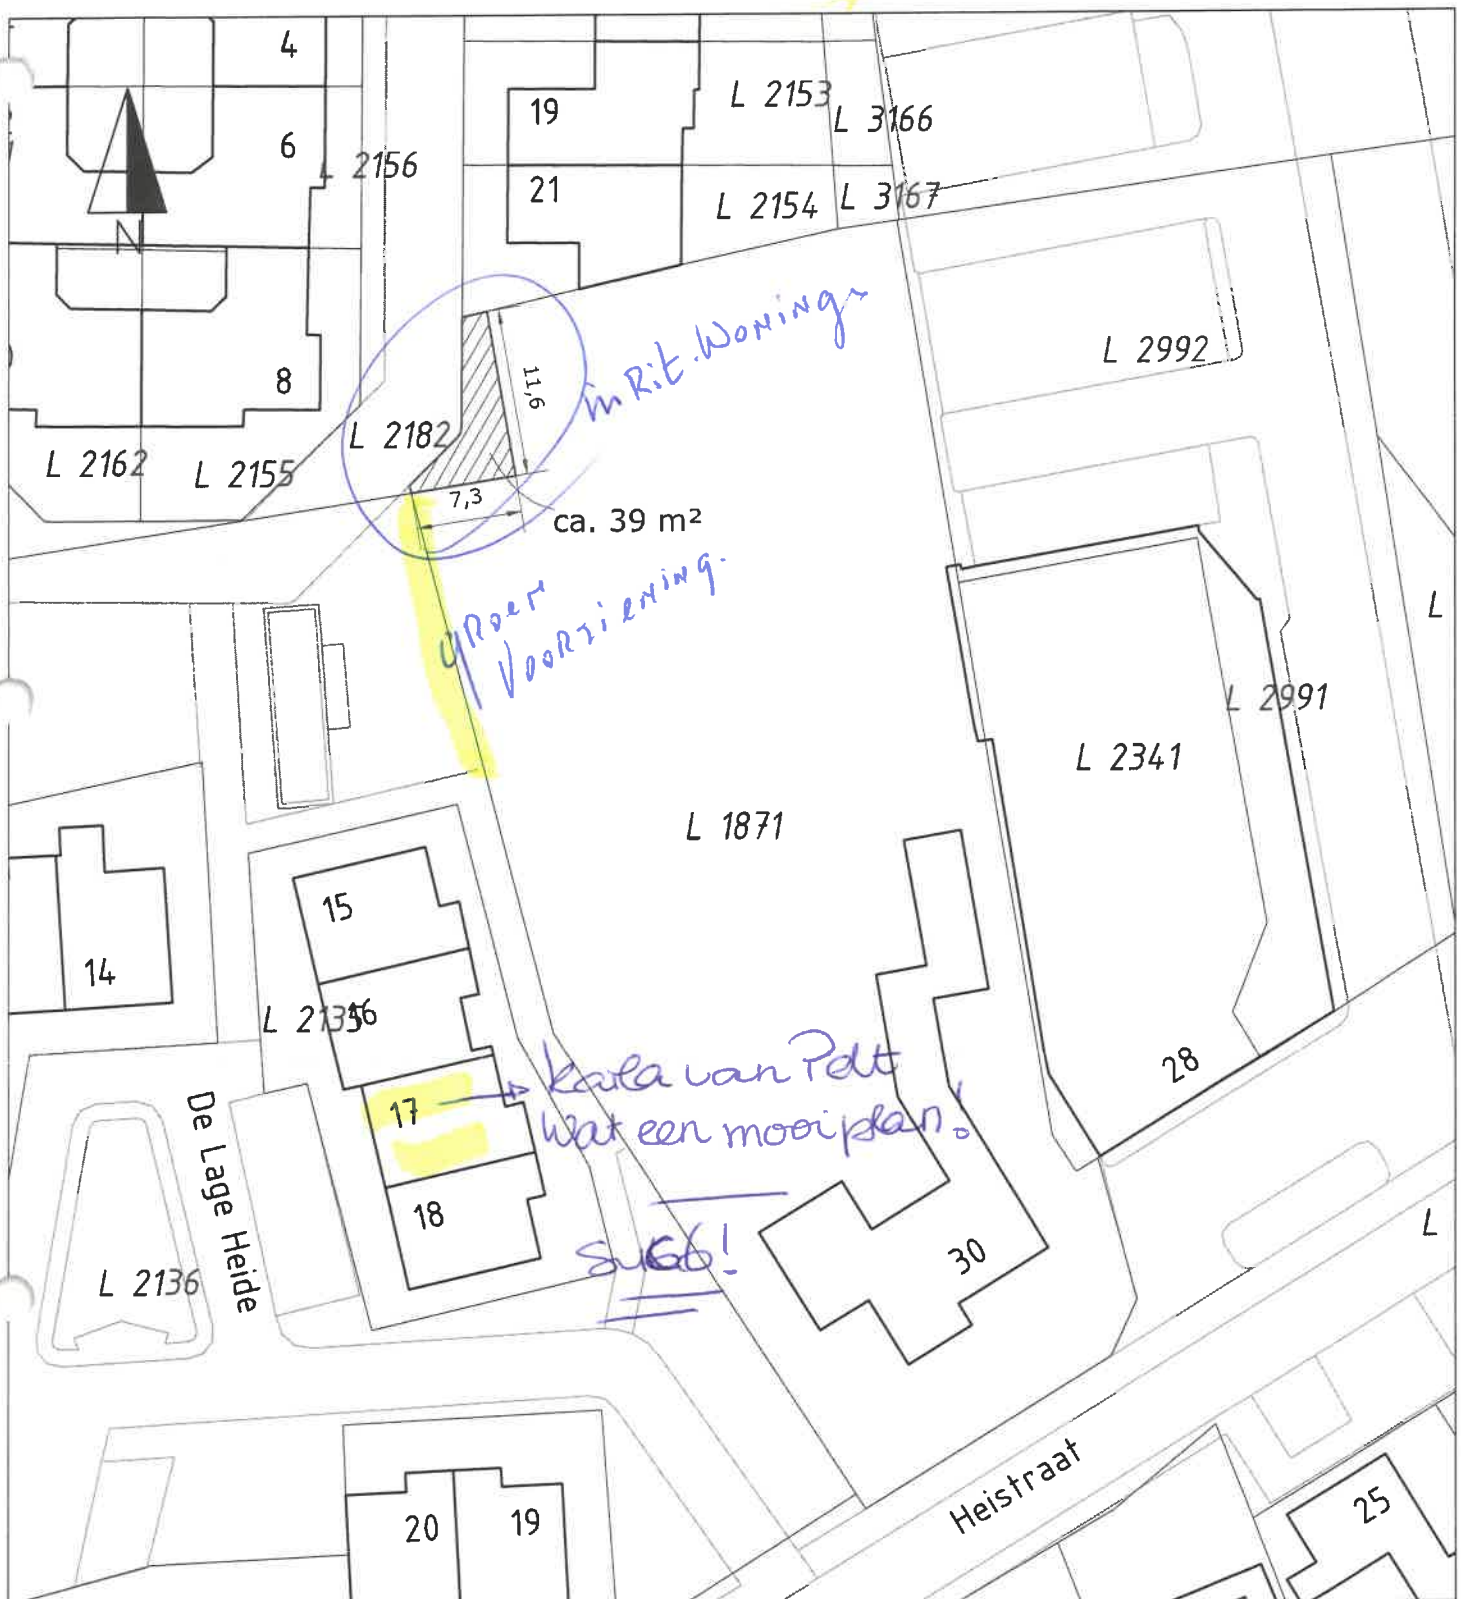

GEMEENTE
HEUSDEN


Cluster Vastgoed

naam : -
adres : Heistraat 30
postcode : 5251AN
woonplaats : Vlijmen

kadas. gemeente	sectie	Nummer	blad
VMN00	L	2182ged	1/1
formaat:	A4		
schaal:	1:500		
kavelnummer:	nvt		
oppervlakte:	ca. 39 m²		
getekend:	RR		
datum:	06-11-2020		

De auteursrechten van de grootschalige basiskaart Nederland (GBKN) en de kadastrale kaart berusten bij de Staat der Nederlanden. Krachtens dit auteursrecht mogen de gbkn en de kadastrale gegevens niet aan derden ter beschikking worden gesteld.

Voor eventueel blijvende onvolledigheden of onjuistheden wordt door de gemeente Heusden geen enkele aansprakelijkheid of verantwoordelijkheid aanvaard.

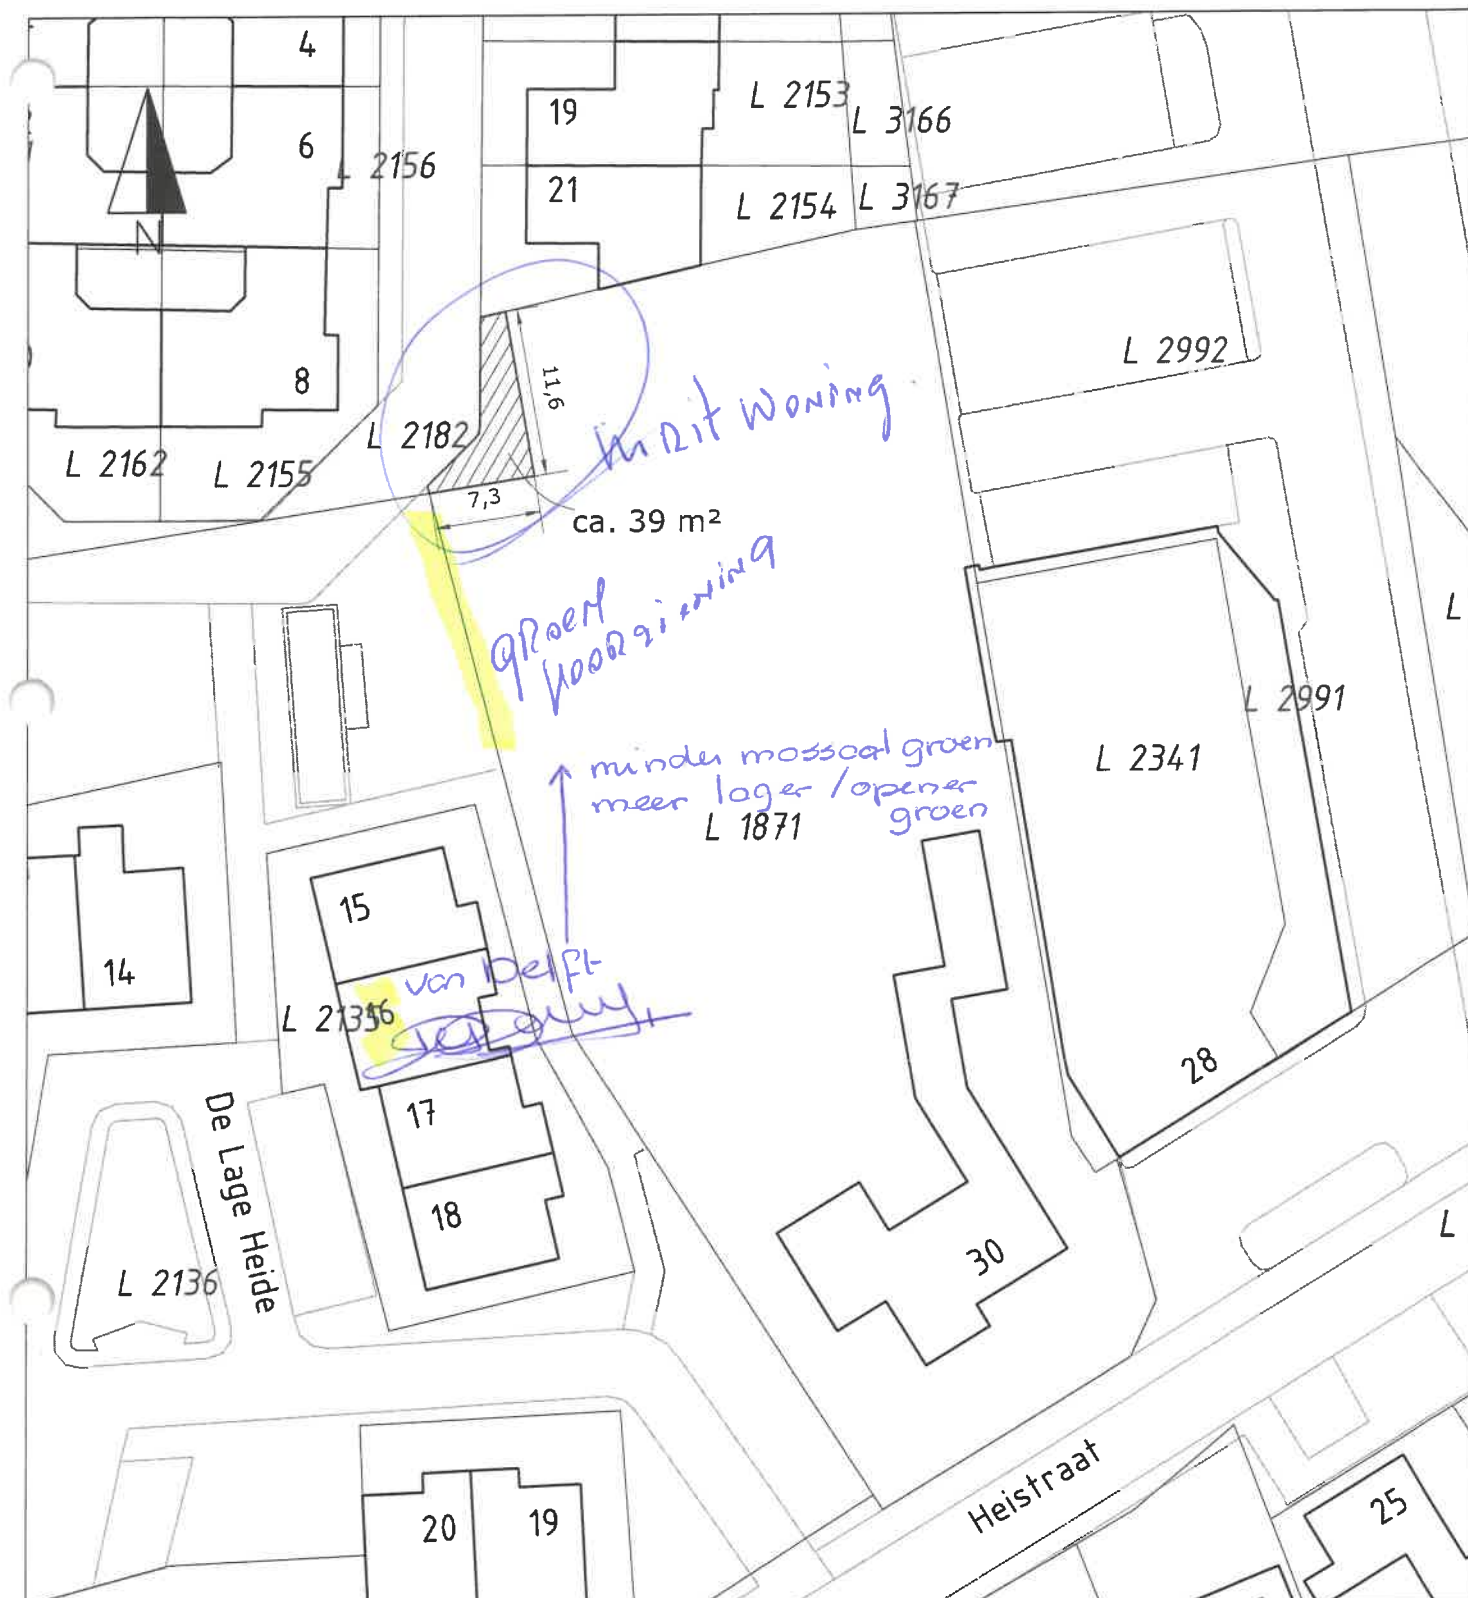

Cluster Vastgoed

naam : -
 adres : Heistraat 30
 postcode : 5251AN
 woonplaats : Vlijmen

kadas.	gemeente	sectie	Nummer	blad
VMN00	L		2182ged	1/1
formaat:	A4			
schaal:	1:500			
kavelnummer:	nvt			
oppervlakte:	ca. 39 m2			
getekend:	RR			
datum:	06-11-2020			

De auteursrechten van de grootschalige basiskaart Nederland (GBKN) en de kadastrale kaart berusten bij de Staat der Nederlanden. Krachtens dit auteursrecht mogen de gbkn en de kadastrale gegevens niet aan derden ter beschikking worden gesteld.

Voor eventueel blijvende onvolledigheden of onjuistheden wordt door de gemeente Heusden geen enkele aansprakelijkheid of verantwoordelijkheid aanvaard.

