


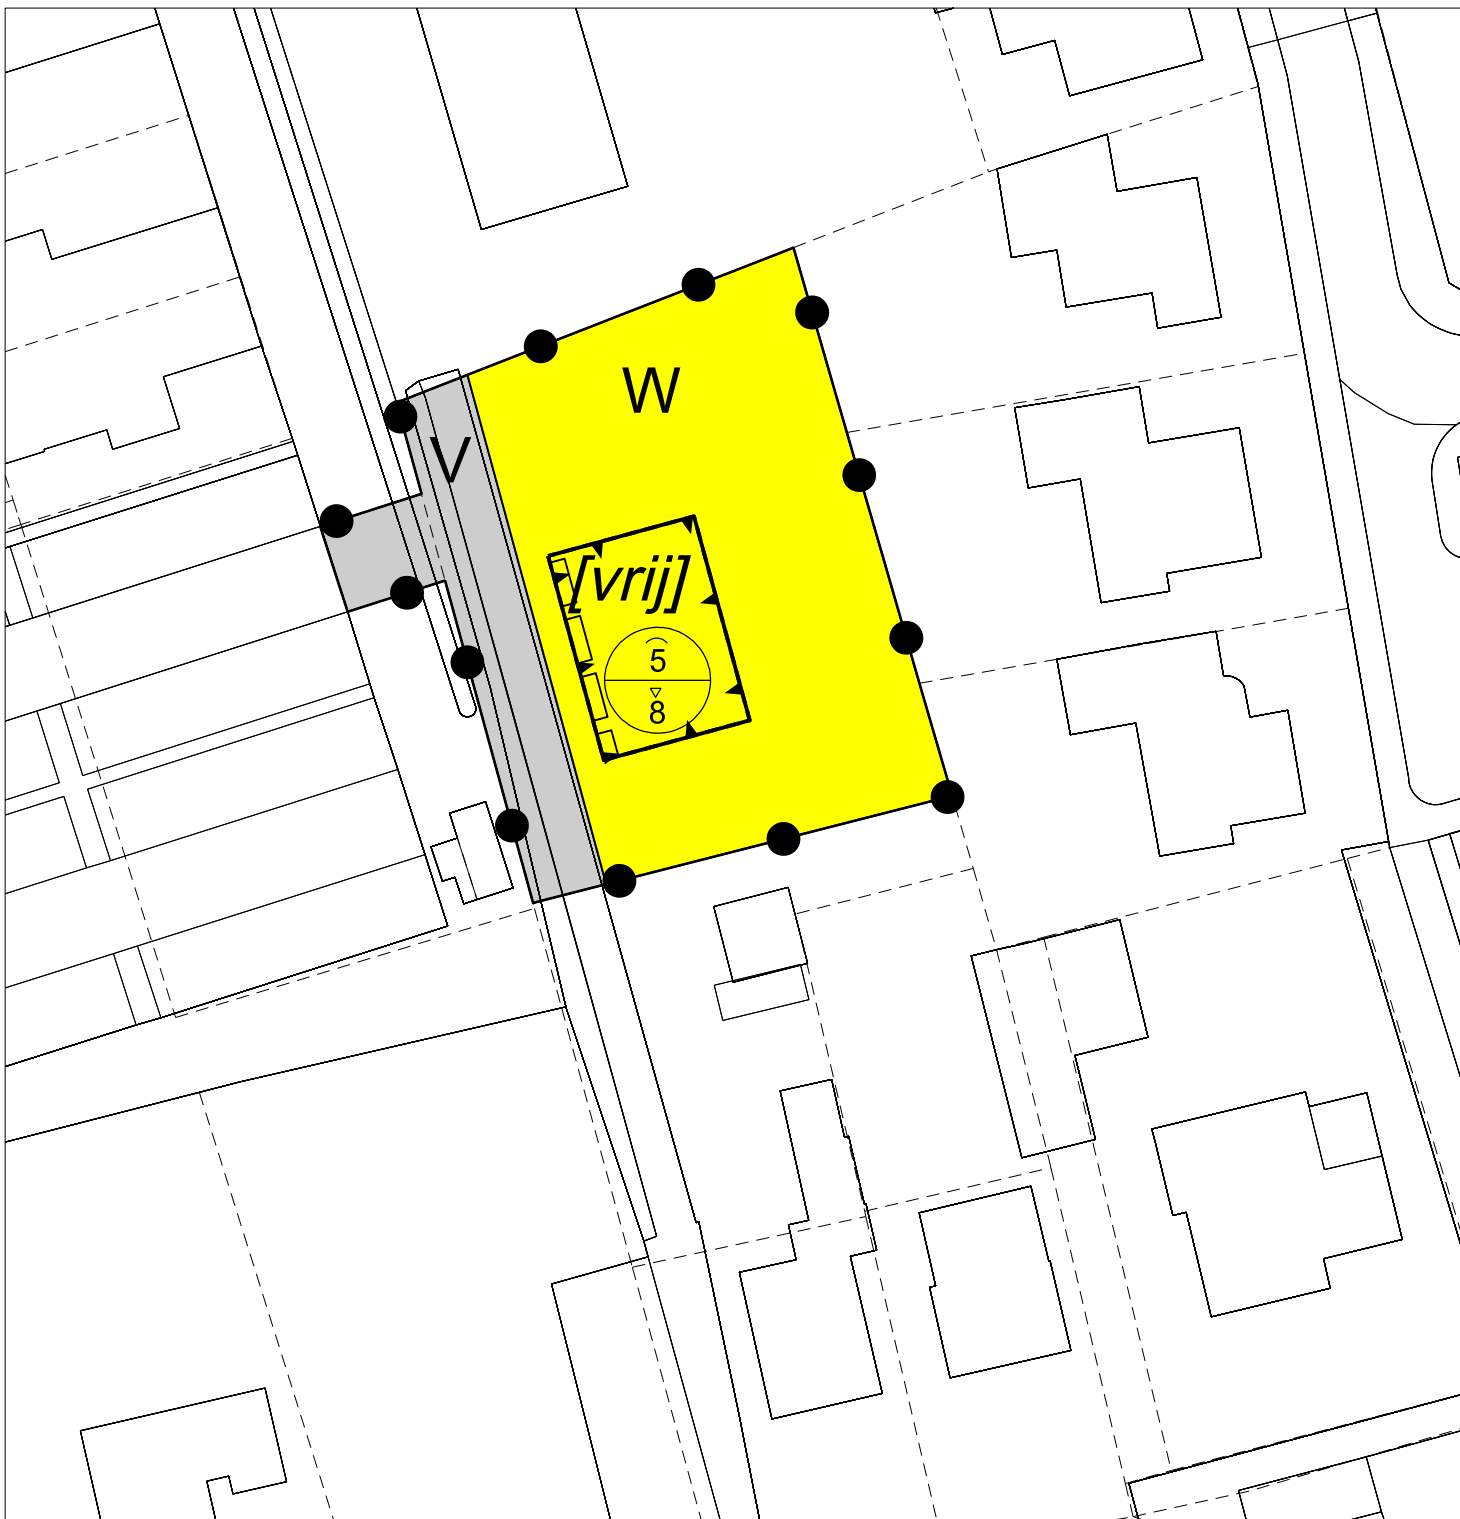

- Plangebied
 - Plangebiedgrens
- Bestemmingen
 - Verkeer
 - Wonen
- Bouwvlak
 - bouwvlak
- Bouwaanduidingen
 - vrijstaand
- Maatvoeringaanduidingen
 - maximum goothoogte (m), maximum bouwhoogte (m)
- Figuren
 - gevellijn
- Verklaringen
 - bestaande bebouwing en kadastrale ondergrond

Bestemmingsplan Wolput (ong.) Vlijmen

Gemeente Heusden

NL.IMRO.0797.BPwolputong-VG01

Projectnr. :	EP-RO-2029_005	Status:	Vastgesteld
Schaal:	1:500	Datum:	27-06-2023
Formaat:	A4	Tekenaar:	MP, Ivw
Deelplan:	-	Laatste wijziging:	-

the peoplegroup
Driven by technology Created by people

the People Group
www.thepeoplegroup.nl

Middelweg 2
5253 CA Nieuwkuijk

E: RO@thepeoplegroup.nl
T: +31(0) 85 224 00 00