


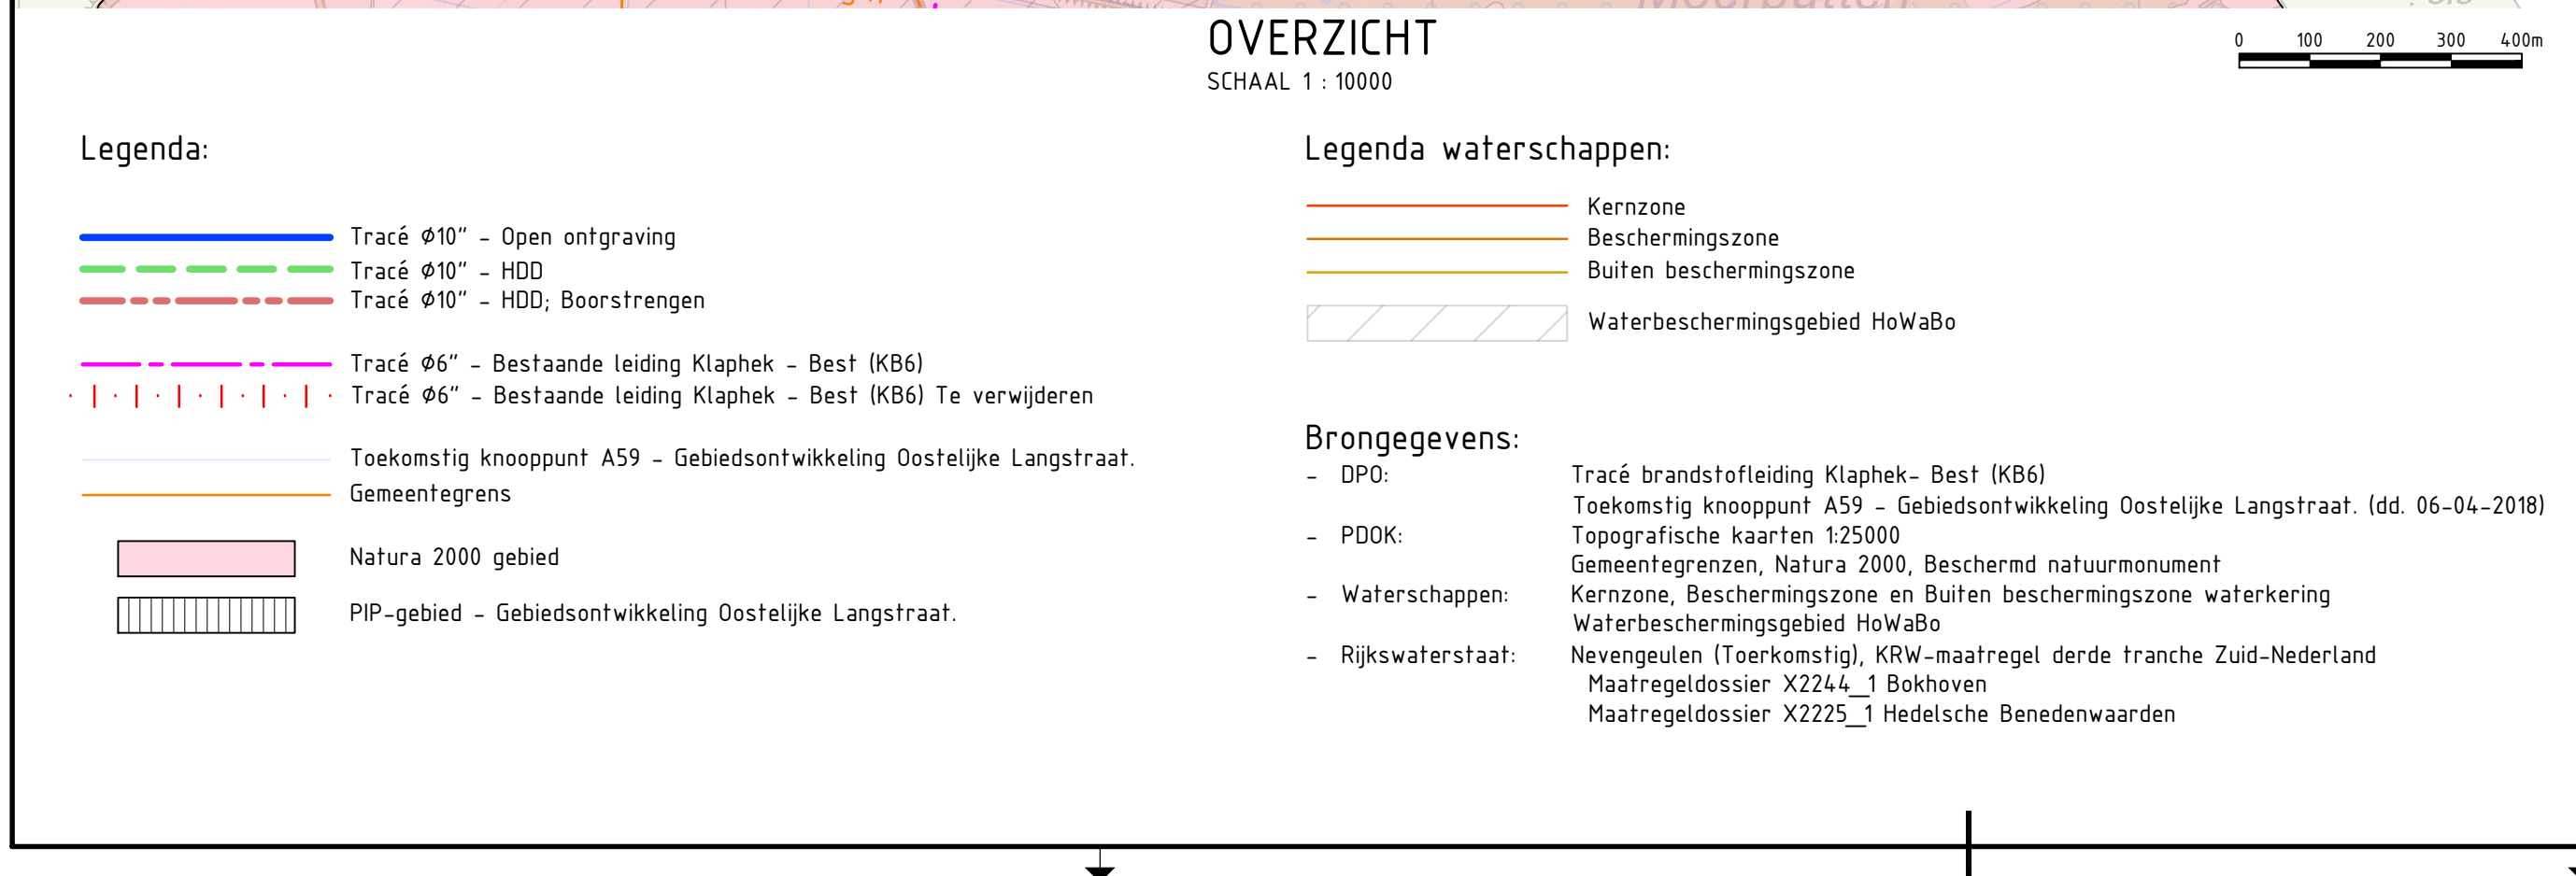

DEFENSIE PIJPLEIDING ORGANISATIE
 Ø10" St. Klaphek-Best (KB6) – Ammerzoden-Vlijmen
 Overzicht Ammerzoden – Vlijmen

Projectnr: DPRO60	Fase: Definitief Ontwerp	Getekend: -	
Documenttype: Tekening	Status: In bewerking	Gecontroleerd: -	
		Vrijgegeven: -	
		Schaal: 1:10000	Formaat: 594x841
		Blad nr.: 1 van 1	Datum: -
Transmissie 2 NL-456 AB 80x4 0161 210 200 www.lievense.nl		Tekening nr.: DPRO-60-T-DO-OVE-100	Revisie: 1c