



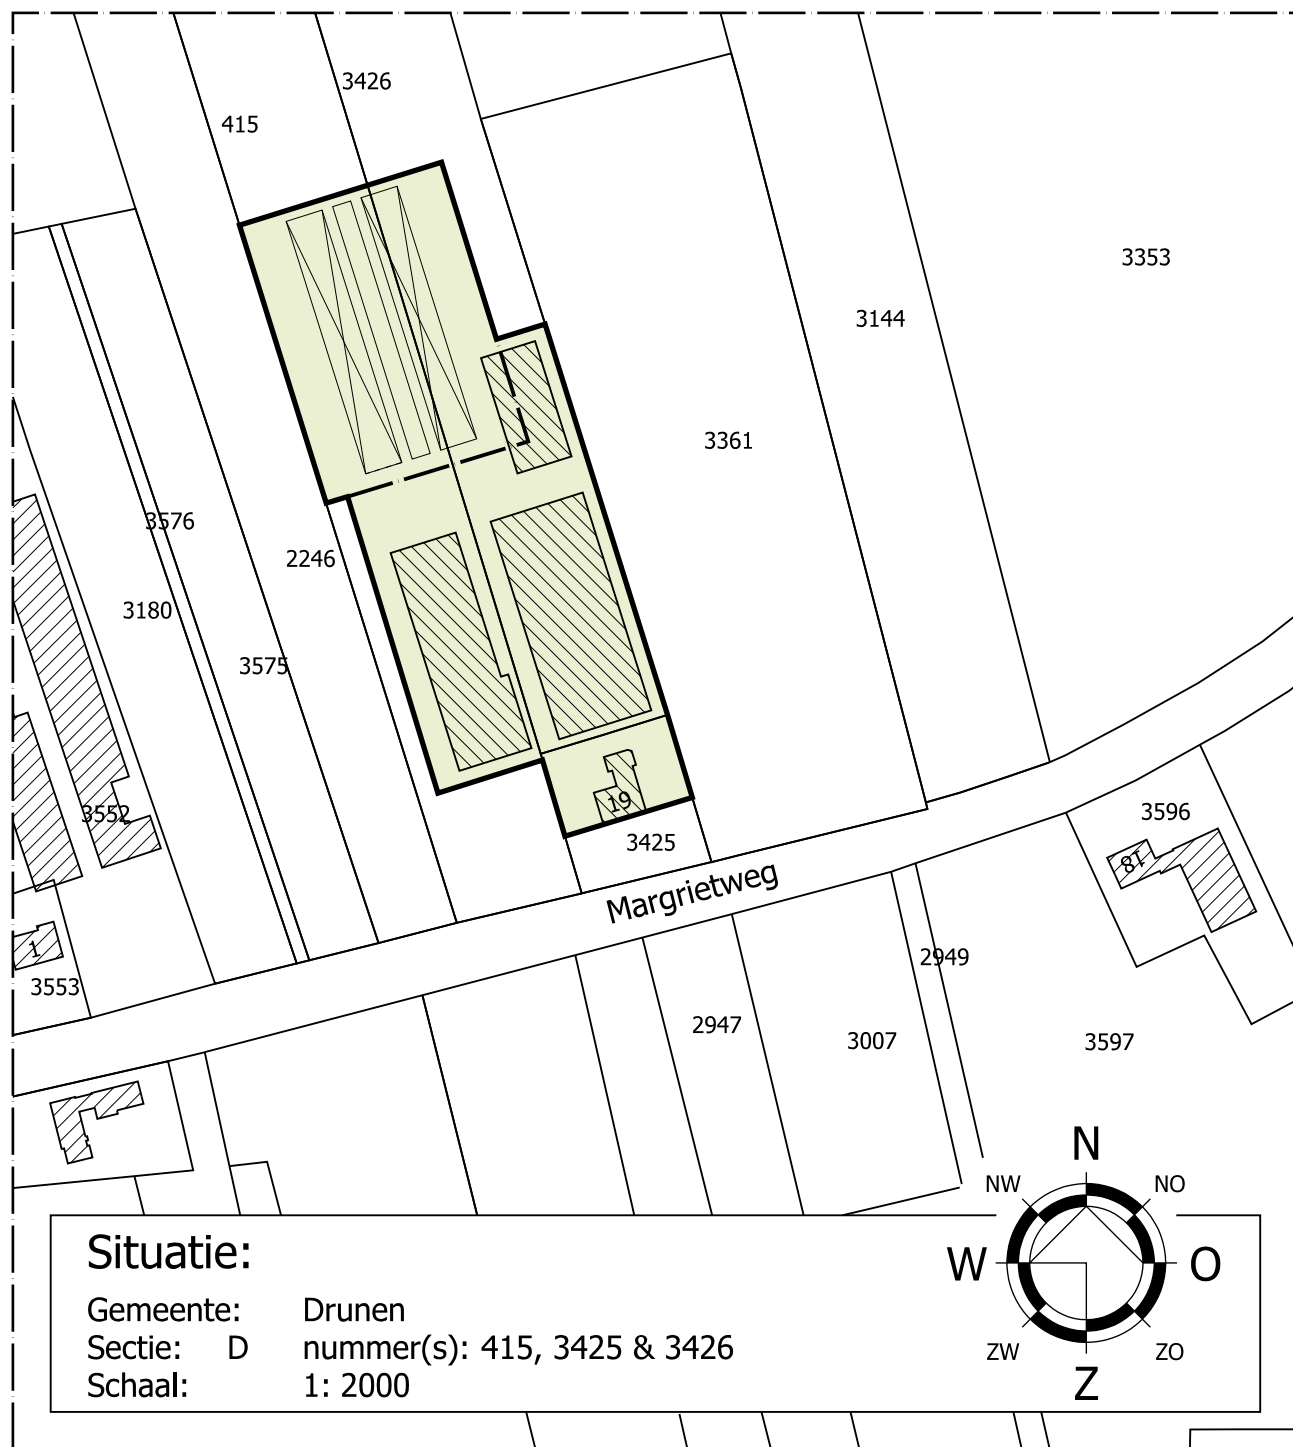


VERGUNDE SITUATIE

- = bouwvlak (oppervlakte = 1,07 Ha)
- = aanduiding 'gebouwen niet toegestaan' (oppervlakte = 0,43 Ha)

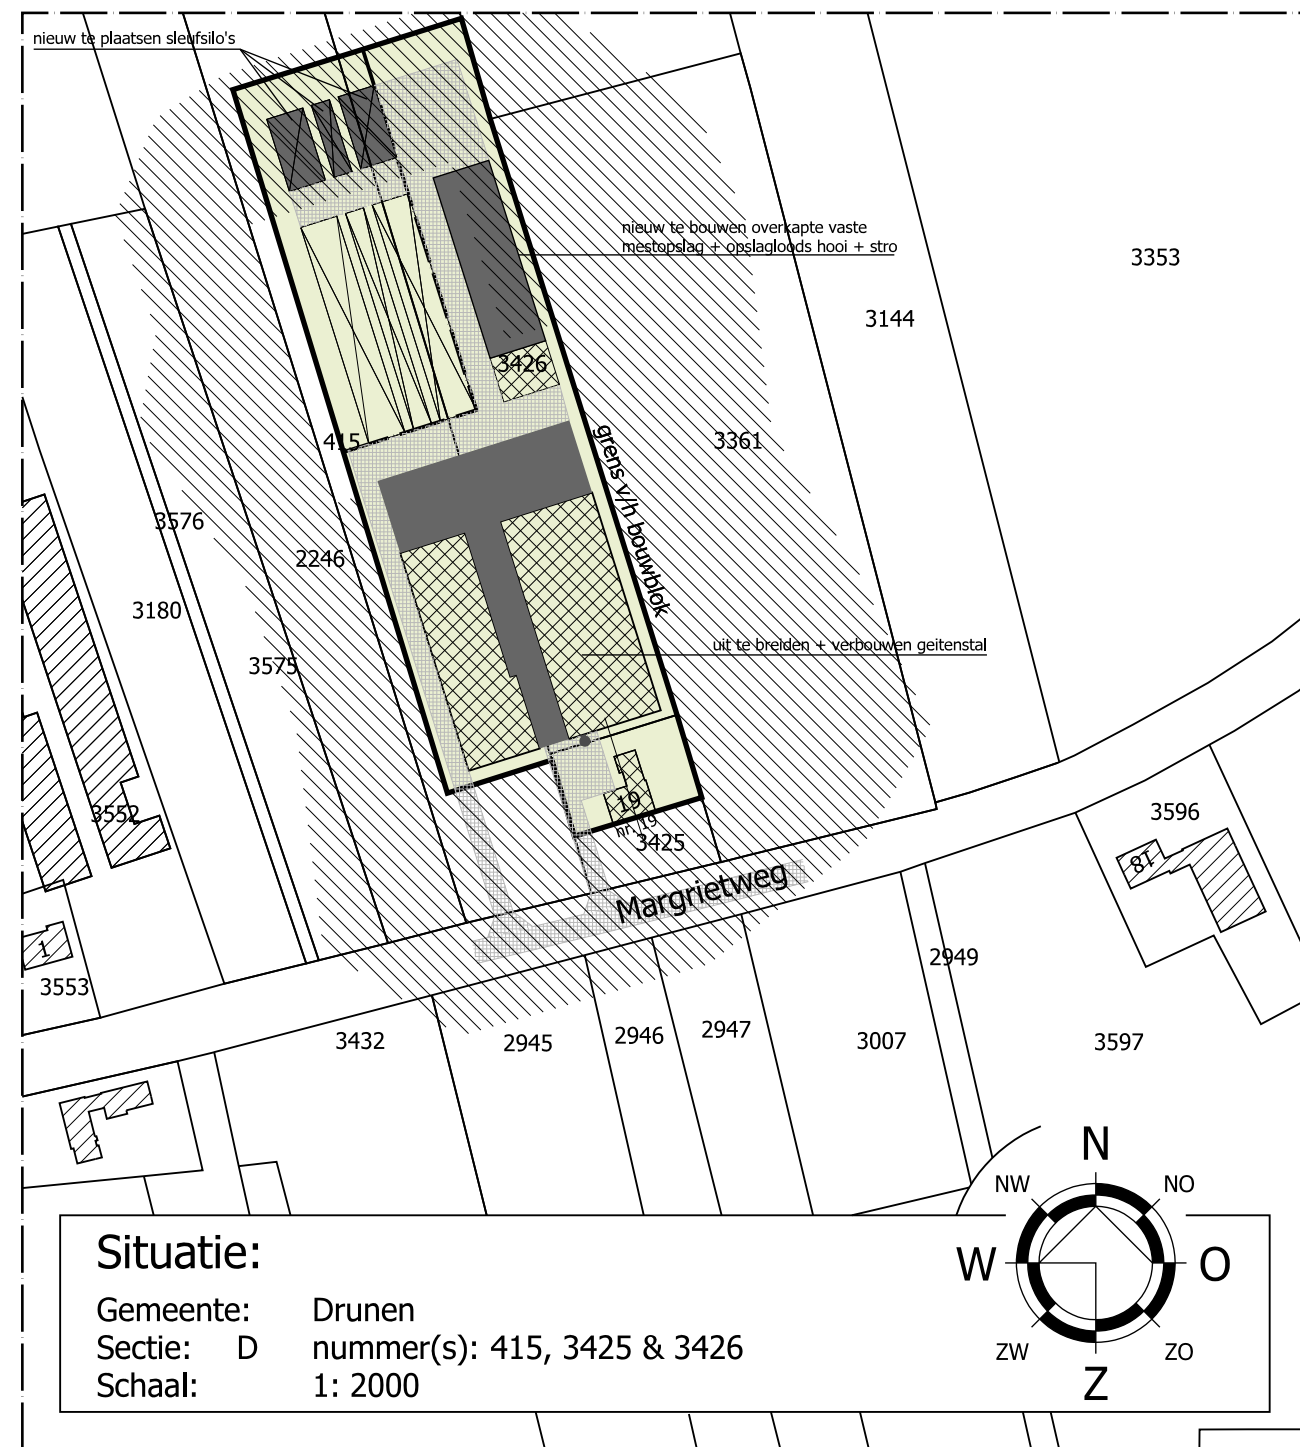

GEWENSTE SITUATIE

- = bouwvlak (oppervlakte = 1,31 Ha)
- = aanduiding 'gebouwen niet toegestaan' (oppervlakte = 0,36 Ha)
- = waarde archeologie 3
(totaal 456,7 m2 van het de nieuw te bouwen overkapte vaste mestopslag staat in de bestemming archeologie 3)

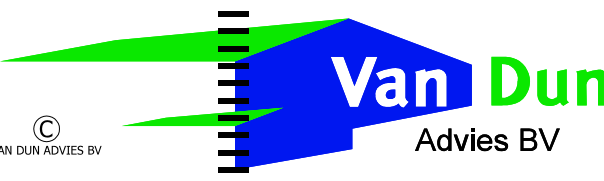
Van Dun
Advies BV
Dorpsstraat 54
5113 TE ULICOTEN
Tel.: (013) 519 94 58
Fax: (013) 519 97 27
Postel 8
5711 ET SOMEREN
www.vandunadvies.nl
info@vandunadvies.nl

IN OPDRACHT VAN Geitenbedrijf van Rooij Magrietweg 19 5151 RH Drunen TELEFOON 0416-378283	PROJECT	99108-022	SCHAAL	1:2000	DATUM	23-02-2016
	TEKENAAR	PR	BLAD	1-01	WIJZIGING	
	TEKENING	Partiële herziening				
	ONDERWERP	Bouwvlak aan de Magrietweg 19 te Drunen				

ONTWERP	BOUW	MILIEU	BRAND	RUIMTELIJKE ORDENING	BOUWBEGELEIDING
---------	------	--------	-------	----------------------	-----------------