


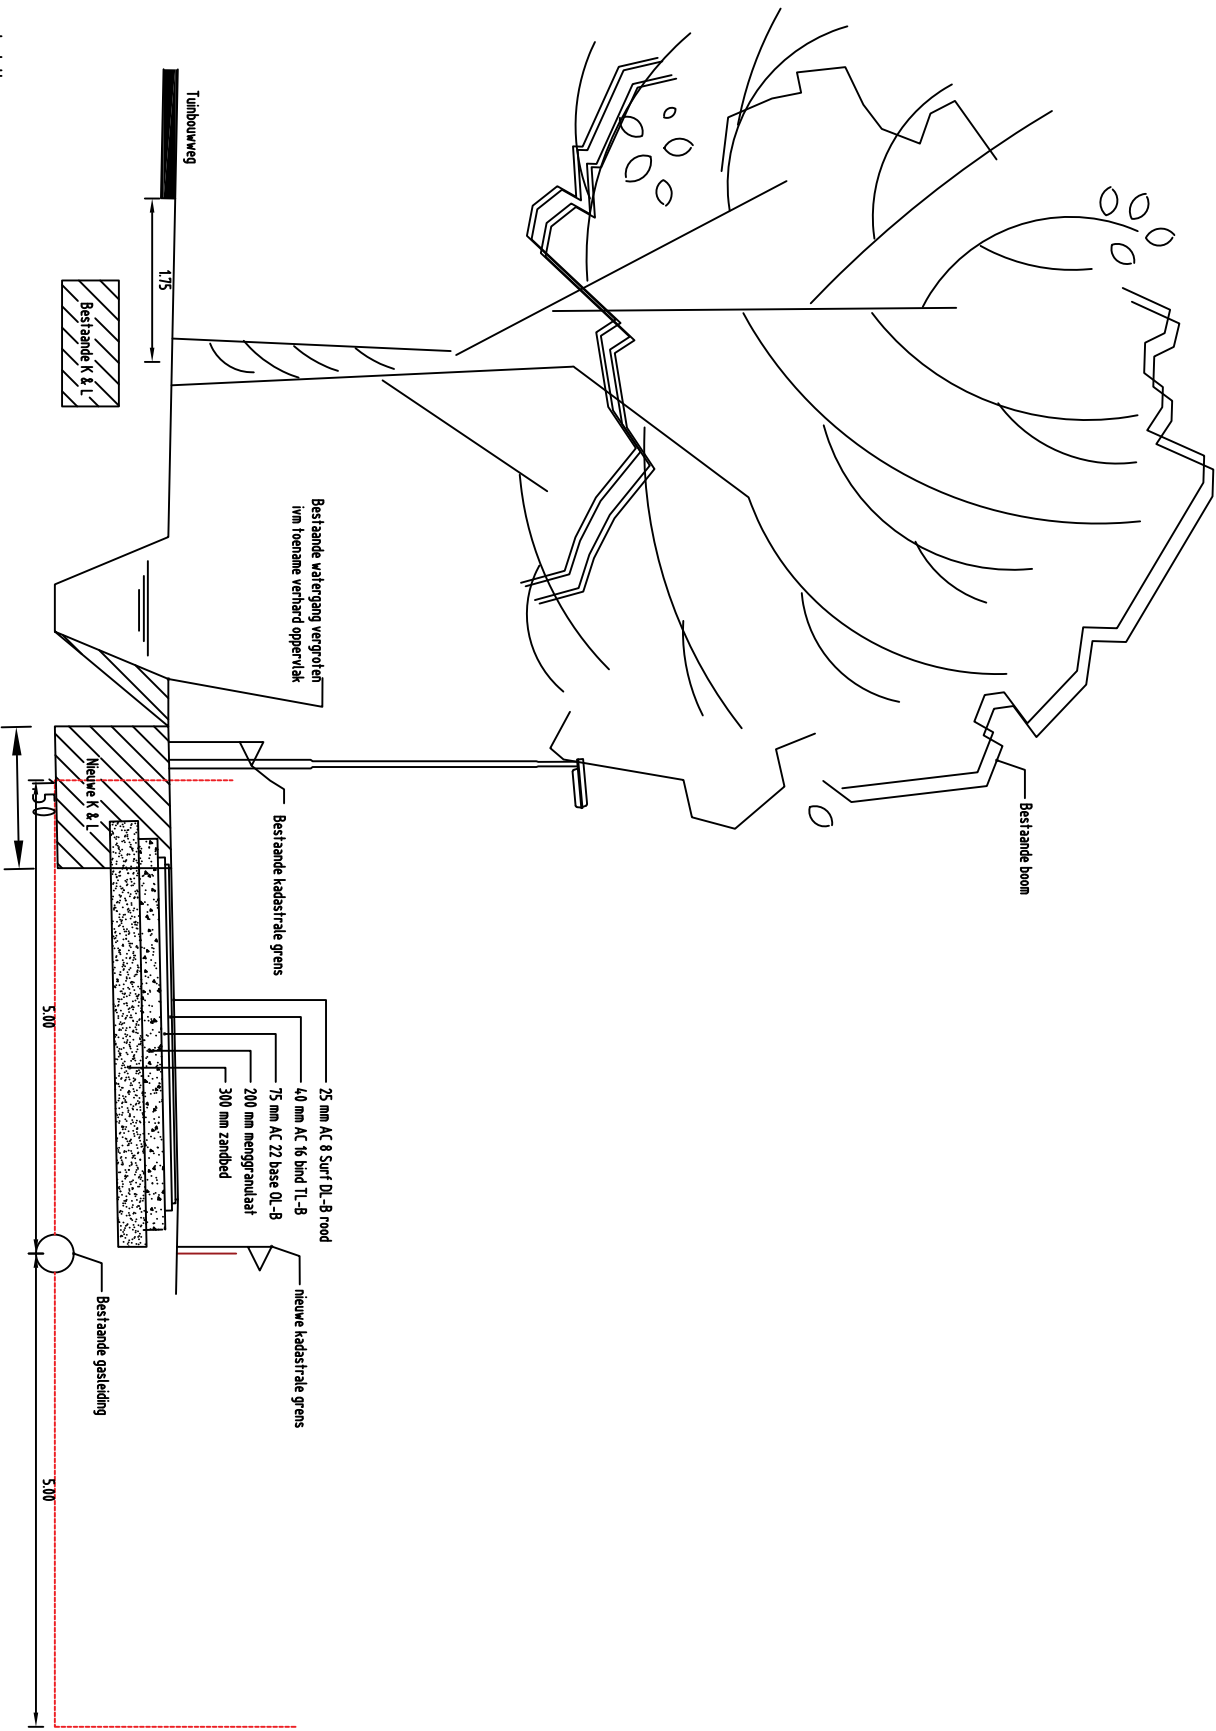

Principe oplossing gasleiding
D'outremontweg – gasleiding
dwarsprofiel A-A

omschrijving	rijbaan Tunbouwweg	berm	bestaande sloot	berm	kabels en leidingen	fietspad	berm
afschot	2.0%	2.0%			2.0%	2.0%	2.0%
breedte		3.60	1.50	0.50	1.50	3.50	0.50
totale breedte				11.00			

perceelgrens