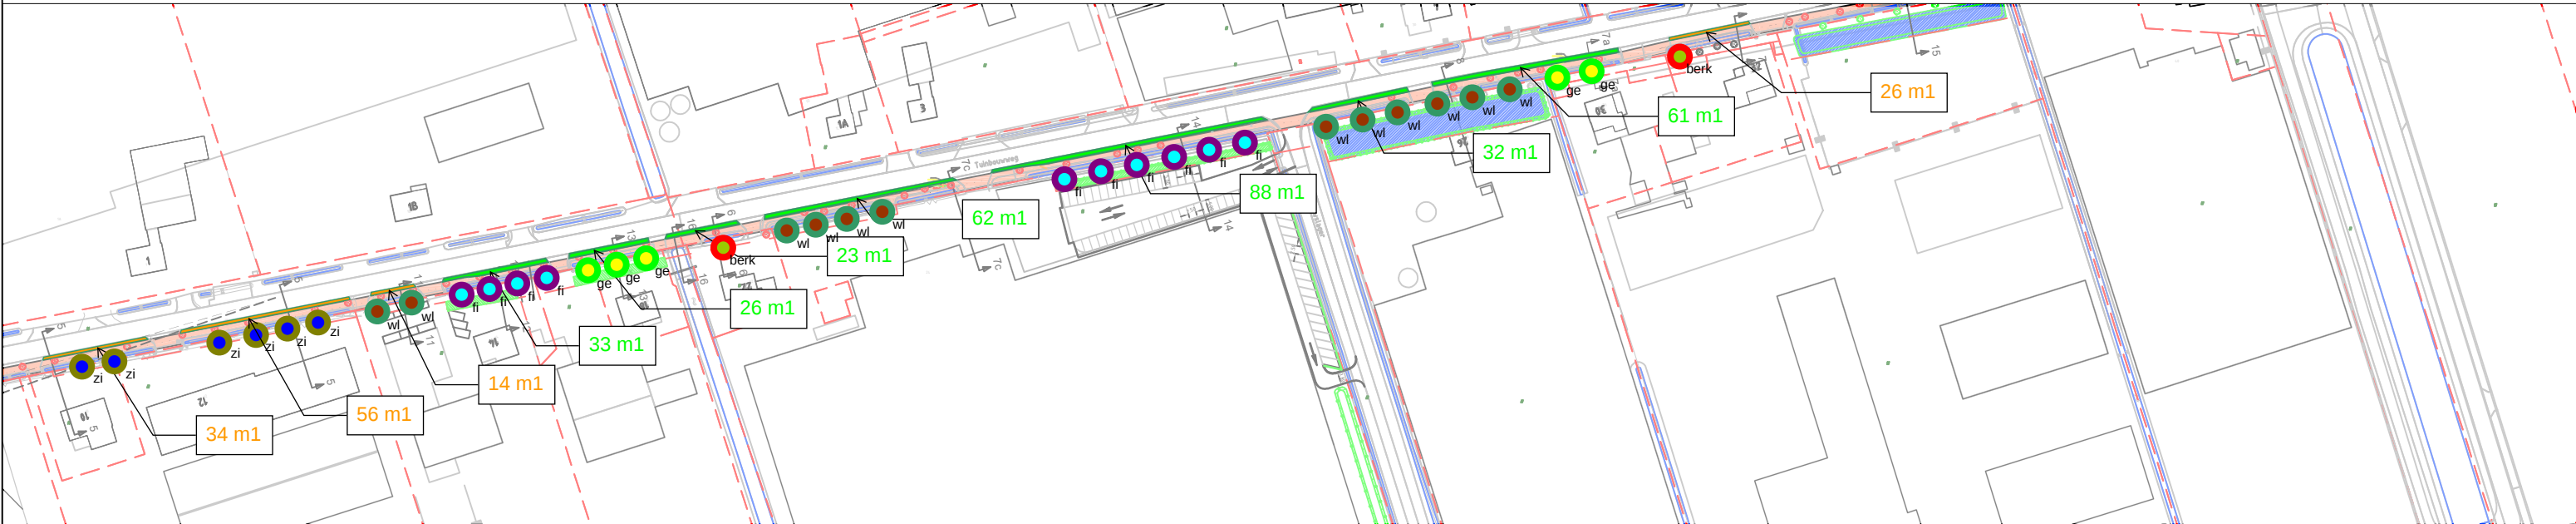
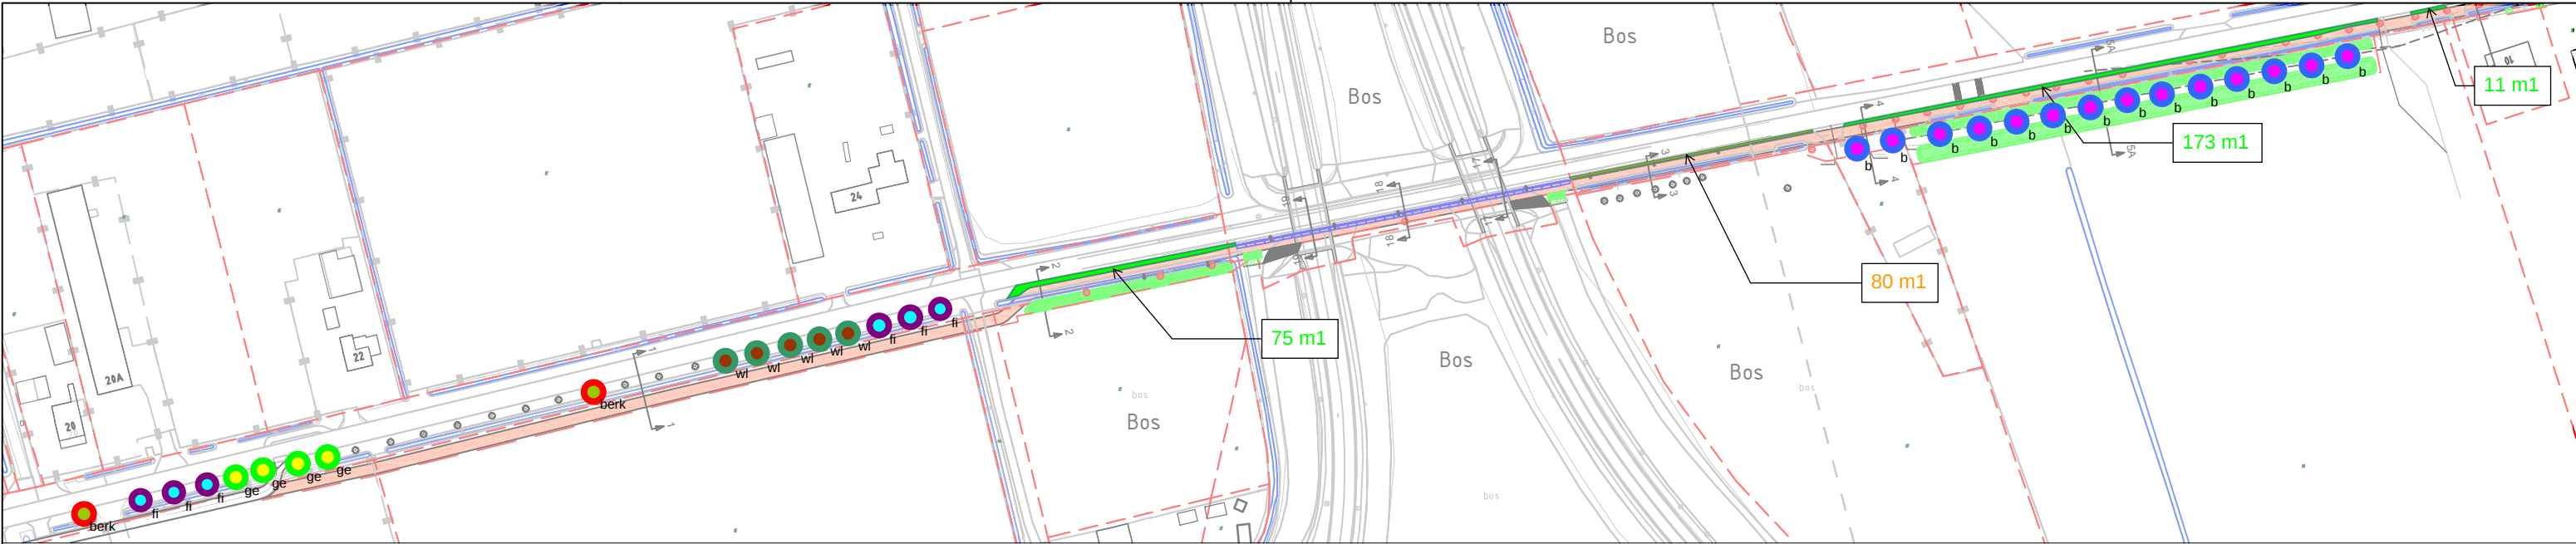


LEGENDA

- beuk
- winterlinde
- berk
- zuilvormige iep
- fladderiep
- gewone esdoorn
- 2-rijige haag, 130 m1
- 1-rijige haag, 604 m1

|   |                |              |         |      |
|---|----------------|--------------|---------|------|
| <div><div>Cluster Civieltechnische Werken</div></div> <div>project: <b>Fietspad</b></div> <div>omschrijving: <b>Tuinbouwweg</b></div> <div><b>BEPLANTINGSPLAN</b></div> <div>De auteursrechten van de grootschalige basiskaart Nederland (GBKN) en de kadastrale kaart berusten bij de Staat der Nederlanden. Krachtens dit auteursrecht mogen de gbkn en de kadastrale gegevens niet aan derden ter beschikking worden gesteld. Voor eventueel blijkende onvolledigheden of onjuistheden wordt door de gemeente Heusden geen enkele aansprakelijkheid of verantwoordelijkheid aanvaard.</div> | projektnr.     | besteknr.    | tek.nr. | blad |
|   | -              | -            | -       | 1    |
|   | formaat:       | A3           |         |      |
|   | schaal:        | 1:2000       |         |      |
|   | getekend door: | MO           |         |      |
|   | gecontroleerd: | MS           |         |      |
|   | gezien:        | MS           |         |      |
|   | datum:         | 24 juni 2021 |         |      |