
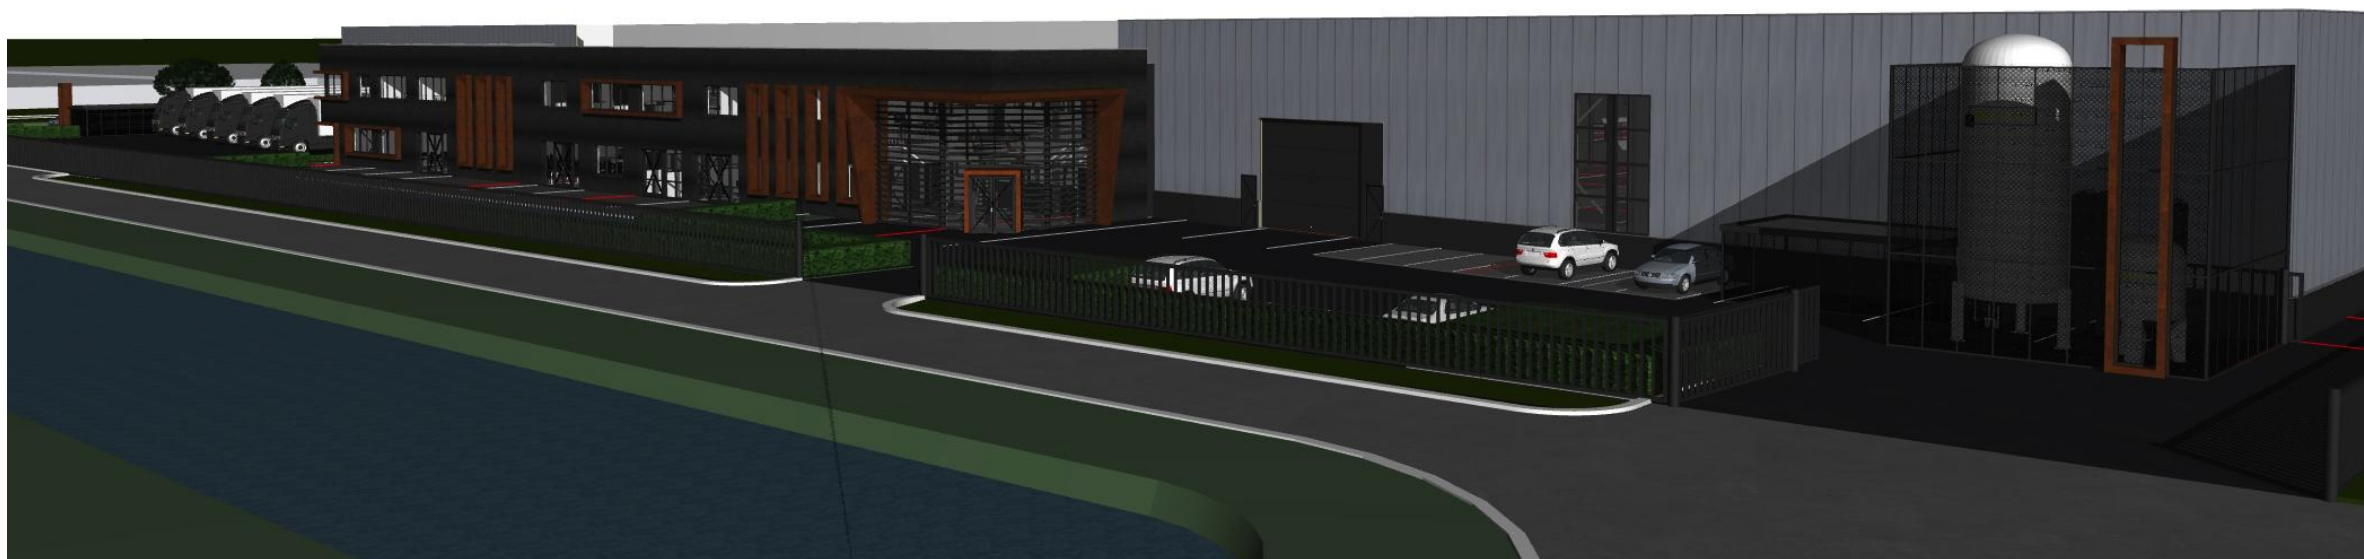


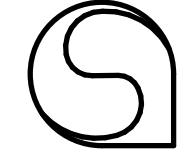

Behoort bij het besluit van het
College van Heusden van

05 juli 2017

Mij bekend, manager Cluster
Omgevingsvergunningen

architectenburo snijders en van stekelenburg

stationsstraat 87
postbus 205
5280 AE boxtel
tel: 0411-673239
fax: 0411-674567
info@obsvs.nl
www.obsvs.nl

gewijzigd d.d.

nieuwbouw bedrijfspand met kantoor
te Heusden i.o.v. Velux Metal Creations


gevels en 3d impressies
AANVRAAG OMGEVINGSVERGUNNING

A	07-04-2017	B	02-05-2017	C	18-05-2017	D		E	
---	------------	---	------------	---	------------	---	--	---	--

schaal 1:200
datum 24-02-2017
get. JDI
form. A1
werk 15063
tek. B-03
blad nr.


C - aanpassingen omvatte
B - aanpassingen ten aanzien van brandveiligheid en
A - aanpassingen ten aanzien van veiligheid

DEFINITIEF

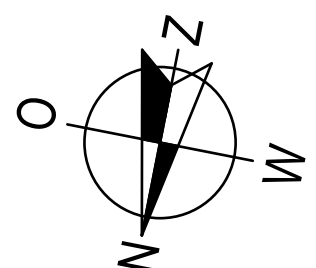

SITUATIE
schaal 1:500
sectie:
N
nummer:
693 GED
694GED
695GED

Behoort bij het besluit van het
College van Heusden van
05 juli 2017
Mij bekend, manager Cluster
Omgevingsvergunningen

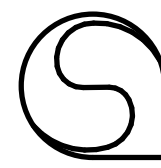

stationstraat 87
postbus 205
5280 AE boxtel
tel: 0411-673239
fax: 0411-674567
info@absvs.nl
www.absvs.nl

nieuwbouw bedrijfspand met kantoor
te Heusden i.o.v. Veluw Metal Creations

situatie
AANVRAAG OMGEVINGSVERGUNNING

gewijzigd d.d.


A 07-04-2017 B 02-05-2017 C 18-05-2017 D E

schaal 1:100
datum 24-02-2017
get. JD
form. AO
werk nr. 15063
tek. blad nr. B-00

DEFINITIEF

C: definitieve constructie
B: definitieve bestemming en
bestemming van de bestemming
A: definitieve bestemming van de bestemming

schaal 1:5000

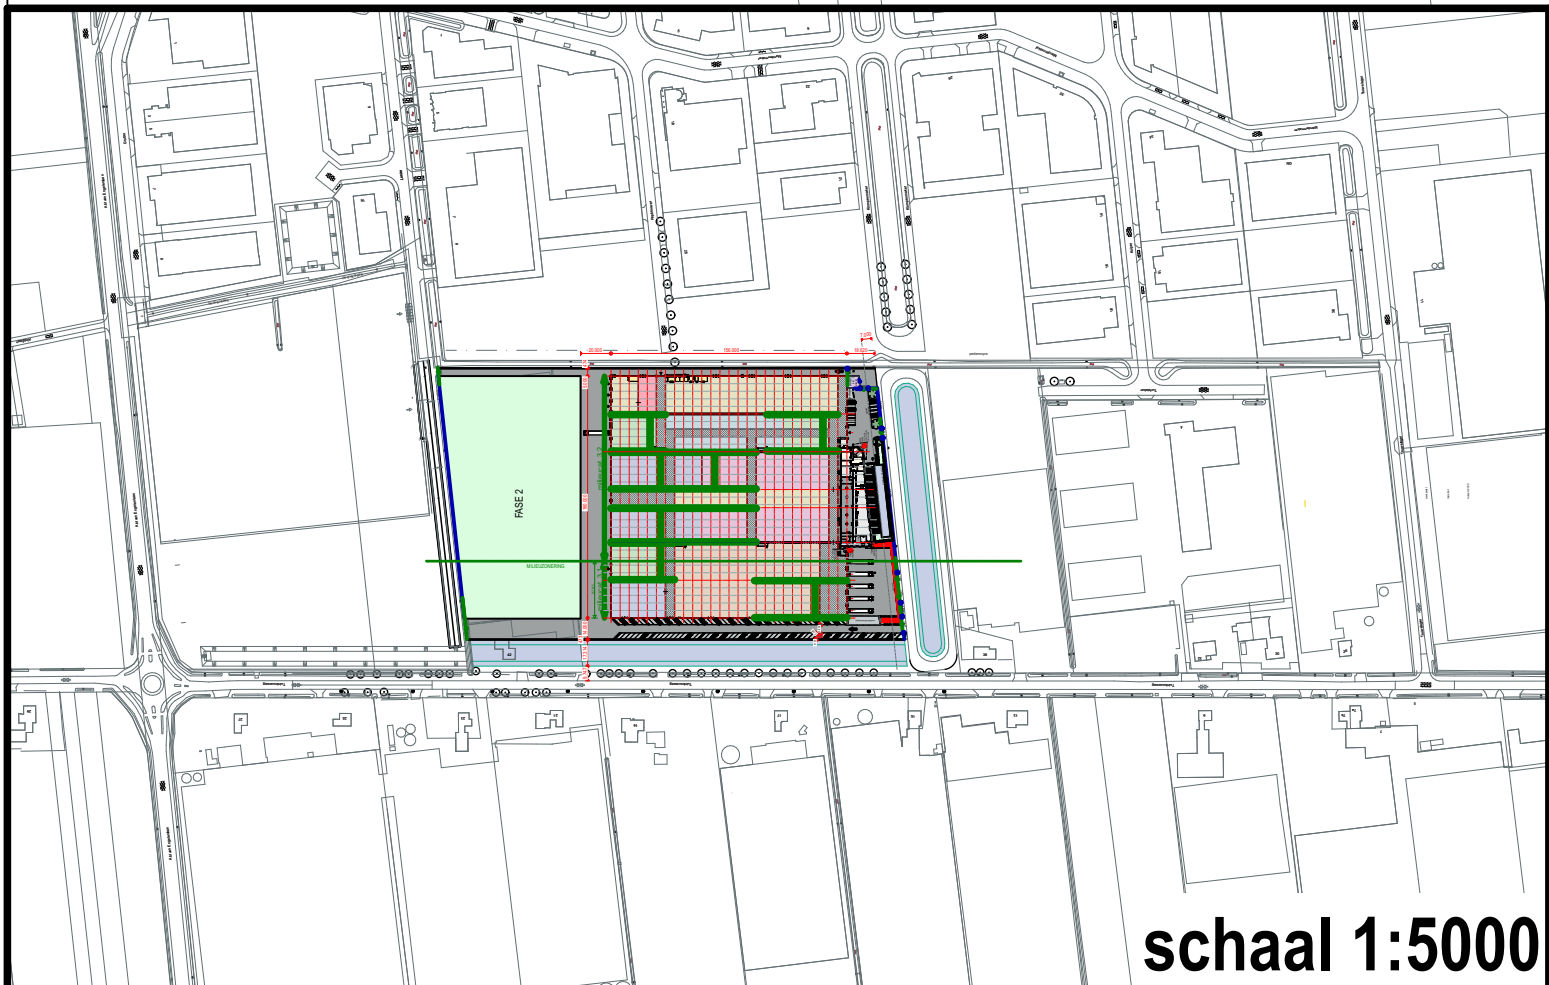

FASE 2

MILIEUZONERING

milieucat. 3.2

milieucat. 3.1

20.000

156.000

18.620

7.000

474

5.000

160.000

473

17.314

9.747

14.000

473

17.314

9.747

14.000

1

BRANDWEER

Gemeente Heusden
t.a.v. dhr. M Kuper
Julianastraat 34
5251 ED Vlijmen

Behoort bij het besluit van het
College van Heusden van

05 juli 2017

Mij bekend, manager Cluster
Omgevingsvergunningen



Postbus 218
5201 AE 's-Hertogenbosch
Telefoon 088-0208208
info@brwbn.nl
www.brandweer.nl/brabant-noord

Datum	07-04-2017	Behandeld	de Kort	Bijlage	-
Onze		Telefoon	088-0208241		
Uw referentie	-	E-mail	p.dekort@brwbn.nl		
Zaaknummer	-				
Onderwerp	Advies omgevingsvergunning VMC Metalproducts BV				

Geachte heer Kuper,

Op 04 april j.l. heeft u advies gevraagd in het kader van het afwijken bestemmingsplan om de vestiging van een nieuw bedrijf, VMC Metalproducts BV op industrieterrein 't Hoog mogelijk te maken. Het planlocatie ligt binnen het invloedsgebied van Alliance BV en de A59. Dit betekent dat het aspect Externe veiligheid een relevant onderdeel vormt in het besluit. Om deze reden is door Adviesbureau Royal Haskoning een ruimtelijke onderbouwing opgesteld. In §4.8 wordt ingegaan op het aspect Externe Veiligheid. Aanvullend op dit document heb ik de Kwantitatieve risicoanalyse Alliance BV ontvangen. Beide documenten vormen het uitgangspunt voor dit advies.

Beoordeling Ruimtelijke onderbouwing.

In de ruimtelijke onderbouwing wordt op pag. 22 verwezen naar de Circulaire Risico normering vervoer gevaarlijke stoffen (Crnvg). Deze Circulaire is sinds 2013 niet meer van toepassing en vervangen door het Besluit externe veiligheid transportassen (Bevt).

De constatering in de ruimtelijke onderbouwing dat het groepsrisico niet hoeft te worden verantwoord is deels juist. Dit betreft de verantwoording in het kader van het BEVI.

De ruimtelijke onderbouwing gaat echter voorbij aan het feit dat het plangebied ook binnen het invloedsgebied van de A59 ligt waarover gevaarlijke stoffen worden vervoerd. De afstand tussen plangebied en de weg bedraagt ca. 410 meter. Dit betekent dat alleen het scenario vervoer toxische stoffen relevant is. Omdat de afstand meer dan 200 meter bedraagt, kan volstaan worden met een beschouwing conform art 7 Bevt. Dit artikel geeft aan dat de mogelijkheden voor zelfredzaamheid en de mogelijkheden tot voorbereiding op de rampbestrijding in de besluitvorming moeten worden betrokken.

Beoordeling zelfredzaamheid en bestrijdbaarheid

Wij beoordelen de mogelijkheden tot zelfredzaamheid bij VMC Metalproducts BV als goed. De incidentbestrijding vindt plaats in het brongebied, ergo de vestiging van dit bedrijf op deze locatie beïnvloedt de bestrijdingsmogelijkheden niet.

Advies

- Informeer VMC Metalproducts BV actief over het aanwezige risico en handelingsperspectief.

De beoordeling laat onverlet dat de veiligheid positief beïnvloed wordt door VMC Metalproducts BV actief te informeren over het aanwezige risico. De aanwezige BHV organisatie kan zich hiermee voorbereiden op de gevolgen van een brand bij Alliance of een ongeval met een toxische stof op de A59 en weet hoe zij moet handelen. Ramen en deuren sluiten / schuilen.

Voor vragen kunt u contact opnemen met ondergetekende

Met vriendelijke groet,

P de Kort