VERKLARING

BESTEMMINGEN

- THEMAPARK
- VERKEERSDOELEINDEN
- HOUTOPSTANDEN

AANDUIDINGEN

WAARDEVOLLE ELEMENTEN

- BOS
- LANEN
- VENNEN
- GRACHT
- PARK

ALGEMEEN

- SUGGESTIE PARKEREN
- DWARSPROFIEL
- ONDERGRONDSE LEIDING
- AARDEN WAL MET BEPLANTING
- BOUWLOKATIE
- KADASTRALE GEGEVENS
- PLANGRENS
- GEMEENTEGRENS
- HOOFDINGANG
- DIENSTINGANG
- ZONE ZONDER BEBOUWING

BIJLAGE 2

NR. 25068
Op grond van artikel 39, lid 1, van de Wet op de Ruimtelijke Ordening is de goedkeuring van [illegible] bestemmingsplan aangepast [illegible] de op [illegible] bezwaarschriften [illegible]
's-Hertogenbosch, 15-3 1989
Gedeputeerde Staten,
hoofd [illegible] 223

PROFIEL 1 schaal 1 : 200

Behoort bij besluit van de Raad der gemeente Vlijmen d.d. 20 NOV. 1989 nrs. 1-bond
DE SECRETARIS VAN VLIJMEN

Behoort bij besluit van Gedeputeerde Staten van Noord-Brabant
15-3-90 25068
Namens Gedeputeerde Staten
hoofd [illegible] 223

Zie A. van Grootveld

GEMEENTE DRUNEN GEMEENTE VLIJMEN

BESTEMMINGSPLAN

KASTEELPARK DRUNEN - VLIJMEN

aug. 1988	okt. 1988	dec. 1989	juli 1989

34 DR 8812
41 VL 8812

schaal: 1 : 2000 datum: JULI 1988 getekend: H.K. formaat: 84 x 132

MARGRY & VAN HOYTEMA BV
ARCHITEKTEN - STEDEBOUWKUNDIGEN - ADVISEURS
Delpratsingel 24, 4811 AP Breda, tel. 076-22 52 62

Legenda Aanduidingen

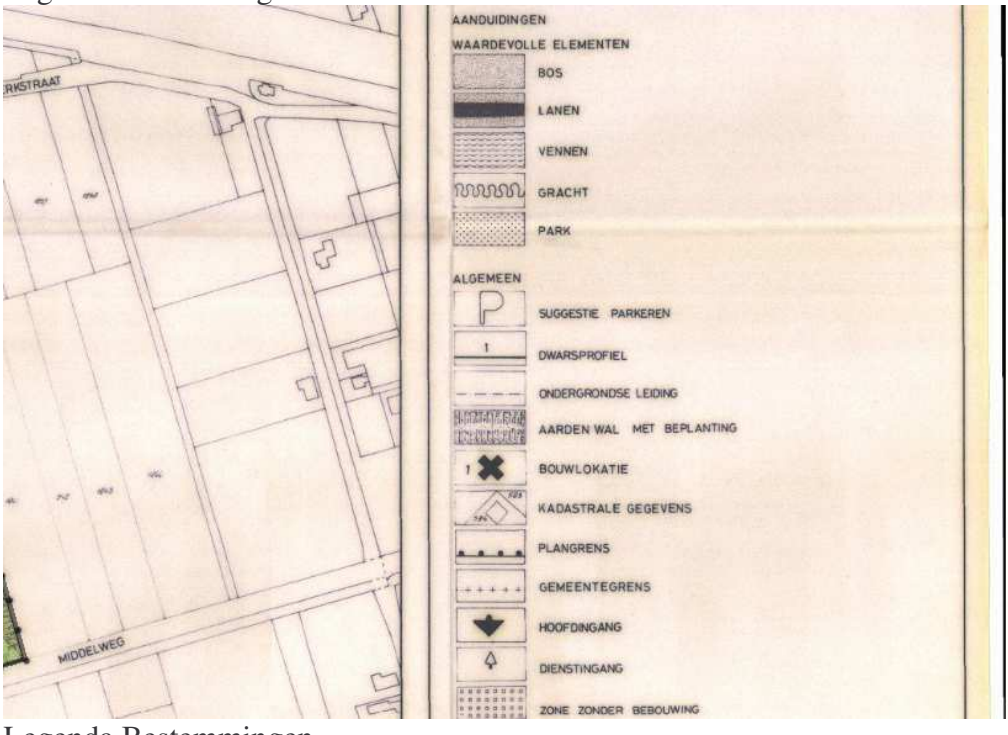

Legenda Bestemmingen

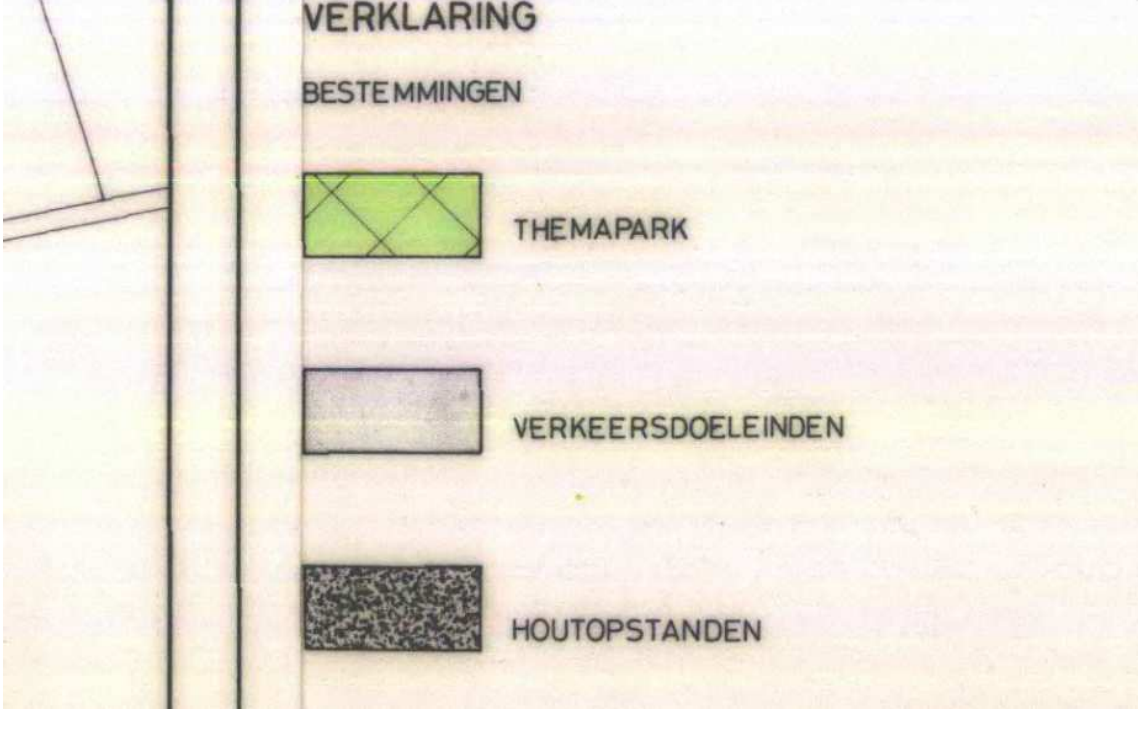

Voorblad

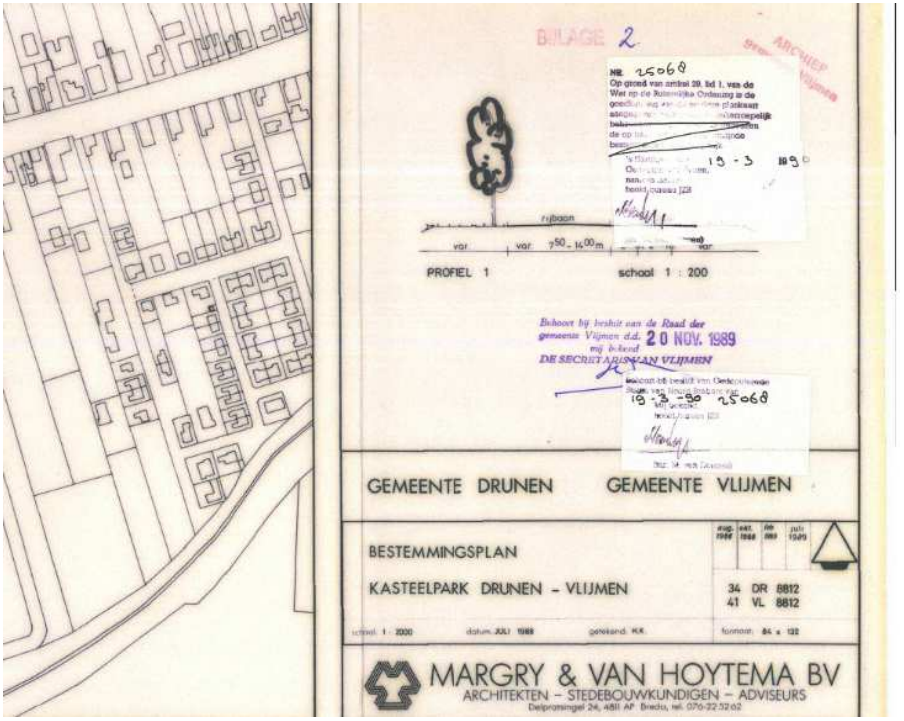
BIJLAGE 2
ARCHIEF
NR. 25068
rijbaan
var
var
750 - 1400 m
var
PROFIEL 1
schaal 1 : 200
Behoort bij besluit van de Raad der gemeente Vlijmen d.d. 20 NOV. 1989
mij bekend
DE SECRETARIS VAN VLIJMEN
19 - 3 - 90 25068
GEMEENTE DRUNEN
GEMEENTE VLIJMEN
BESTEMMINGSPLAN
KASTEELPARK DRUNEN - VLIJMEN
34 DR 8812
41 VL 8812
schaal 1 : 2000
datum JULI 1989
getekend H.K.
formaat A4 x 132
MARGRY & VAN HOYTEMA BV
ARCHITEKTEN - STEDEBOUWKUNDIGEN - ADVISEURS
Delpratsingel 24, 4811 AP Breda, tel. 076-22 52 62