


LANDSCHAPSANALYSE AKKERSTRAAT BIEST-HOUTAKKER

Op basis van de kaart van de Provincie Noord-Brabant ten aanzien van 'stimuleringsregeling Landschap' is de planlocatie gelegen in het gebied van de 'Oude zandontginning', zoals weergegeven op onderstaande afbeelding. Verder oostelijk wordt het gebied bepaald door de bebouwde kom van Biest-Houtakker en verder zuidelijk het Natuurnetwerk rondom het Spruitenstroompje, tevens weergegeven in onderstaande afbeelding.

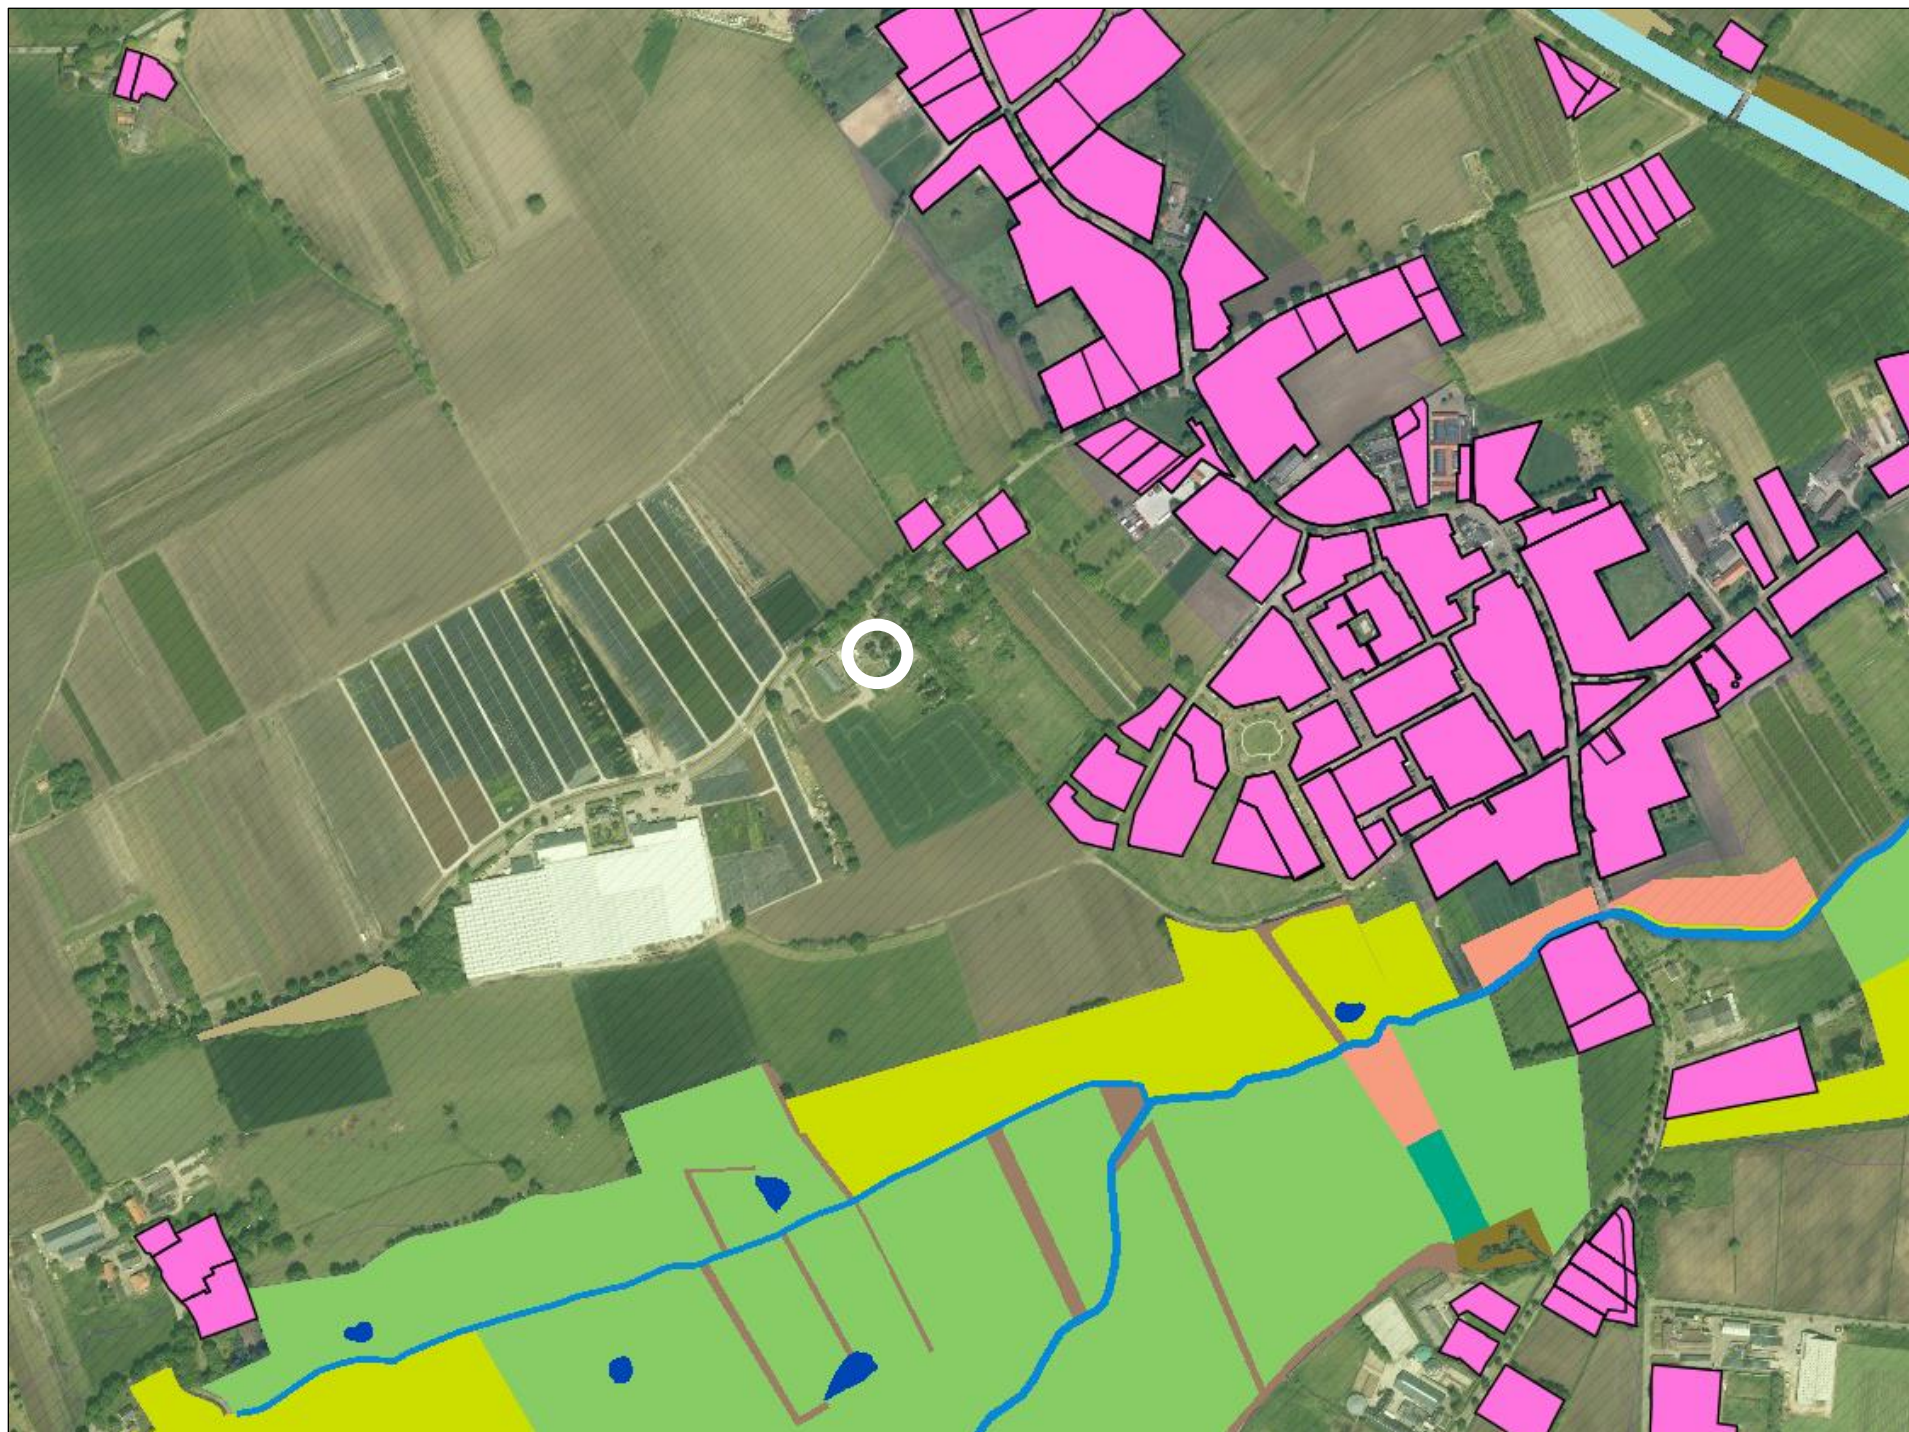

In de Oude zandontginning zijn volgens de Provinciale regeling landschap de volgende landschapselementen passend:

- Wintervoedsel(akker)
- Wilde bijenrand op bouwland
- Patrijzenrand
- Bloemblok voor akkervogels
- Botanische hooilandrand
- Wilde bijenrand op grasland
- Hoogstamboomgaard
- Struweelrand
- Poel of klein historisch water
- Natuurvriendelijke oever
- Hakhoutsingel
- Elzensingel
- Bossingel
- Struweelhaag
- Knip- of scheerheg
- Bomenrij of solitaire boom
- Knotboom

STRUCTUURVISIE HILVARENBEEK



Op basis van de gemeente Structuurvisie is de locatie gelegen in de smalle strook van het Kampen- en hoevenlandschap ten zuiden van de Akkerstraat. Aan de noordzijde van de Akkerstraat is eveneens gelijk aan de provinciale landschapskaart sprake van het 'oude ontginningslandschap'.

Hieronder worden de kenmerken, erfbeplanting en soortkeuze binnen het plan in relatie tot elkaar nader beschreven.

Kenmerken:

Het landschap kenmerkt zich door een grillig patroon van wegen en waterlopen. De verkaveling is eveneens afwisselend en onregelmatig van vorm. Het landschapsbeeld is ook sterk wisselend en altijd kleinschalig van karakter. Dat betekent ook dat het onregelmatige verkavelingspatroon herkenbaar moet blijven. Het landschap kenmerkt zich door onregelmatige patronen. Aan de randen komt beplanting voor in de vorm van bossingels en weg en erfbeplanting. Belangrijk is de samenhang tussen de erven en omliggende landbouwgronden.


Erfbeplanting:

Erfgrenzen worden volledig ingeplant met een houtsingel of bomenrij. Een klein gedeelte kan onbeplant blijven in verband met de toegang tot de agrarische en/of woonpercelen. Om het algehele beeld te verzachten worden ook hagen, grasvlakten, vruchtbomen en houtsingels ingezet. Het laten uitgroeien van een houtsingel tot een klein bosperceel behoort tot de mogelijkheden op onrendabele hoeken.

Soortkeuze:

Bomenlaag: zomereik, ruwe berk, haagbeuk, Europese linde, beuk, els en paardenkastanje.

Als struiklaag: krent, bergvlier, kornoelje, sleedoorn, hazelaar en zoet krik.

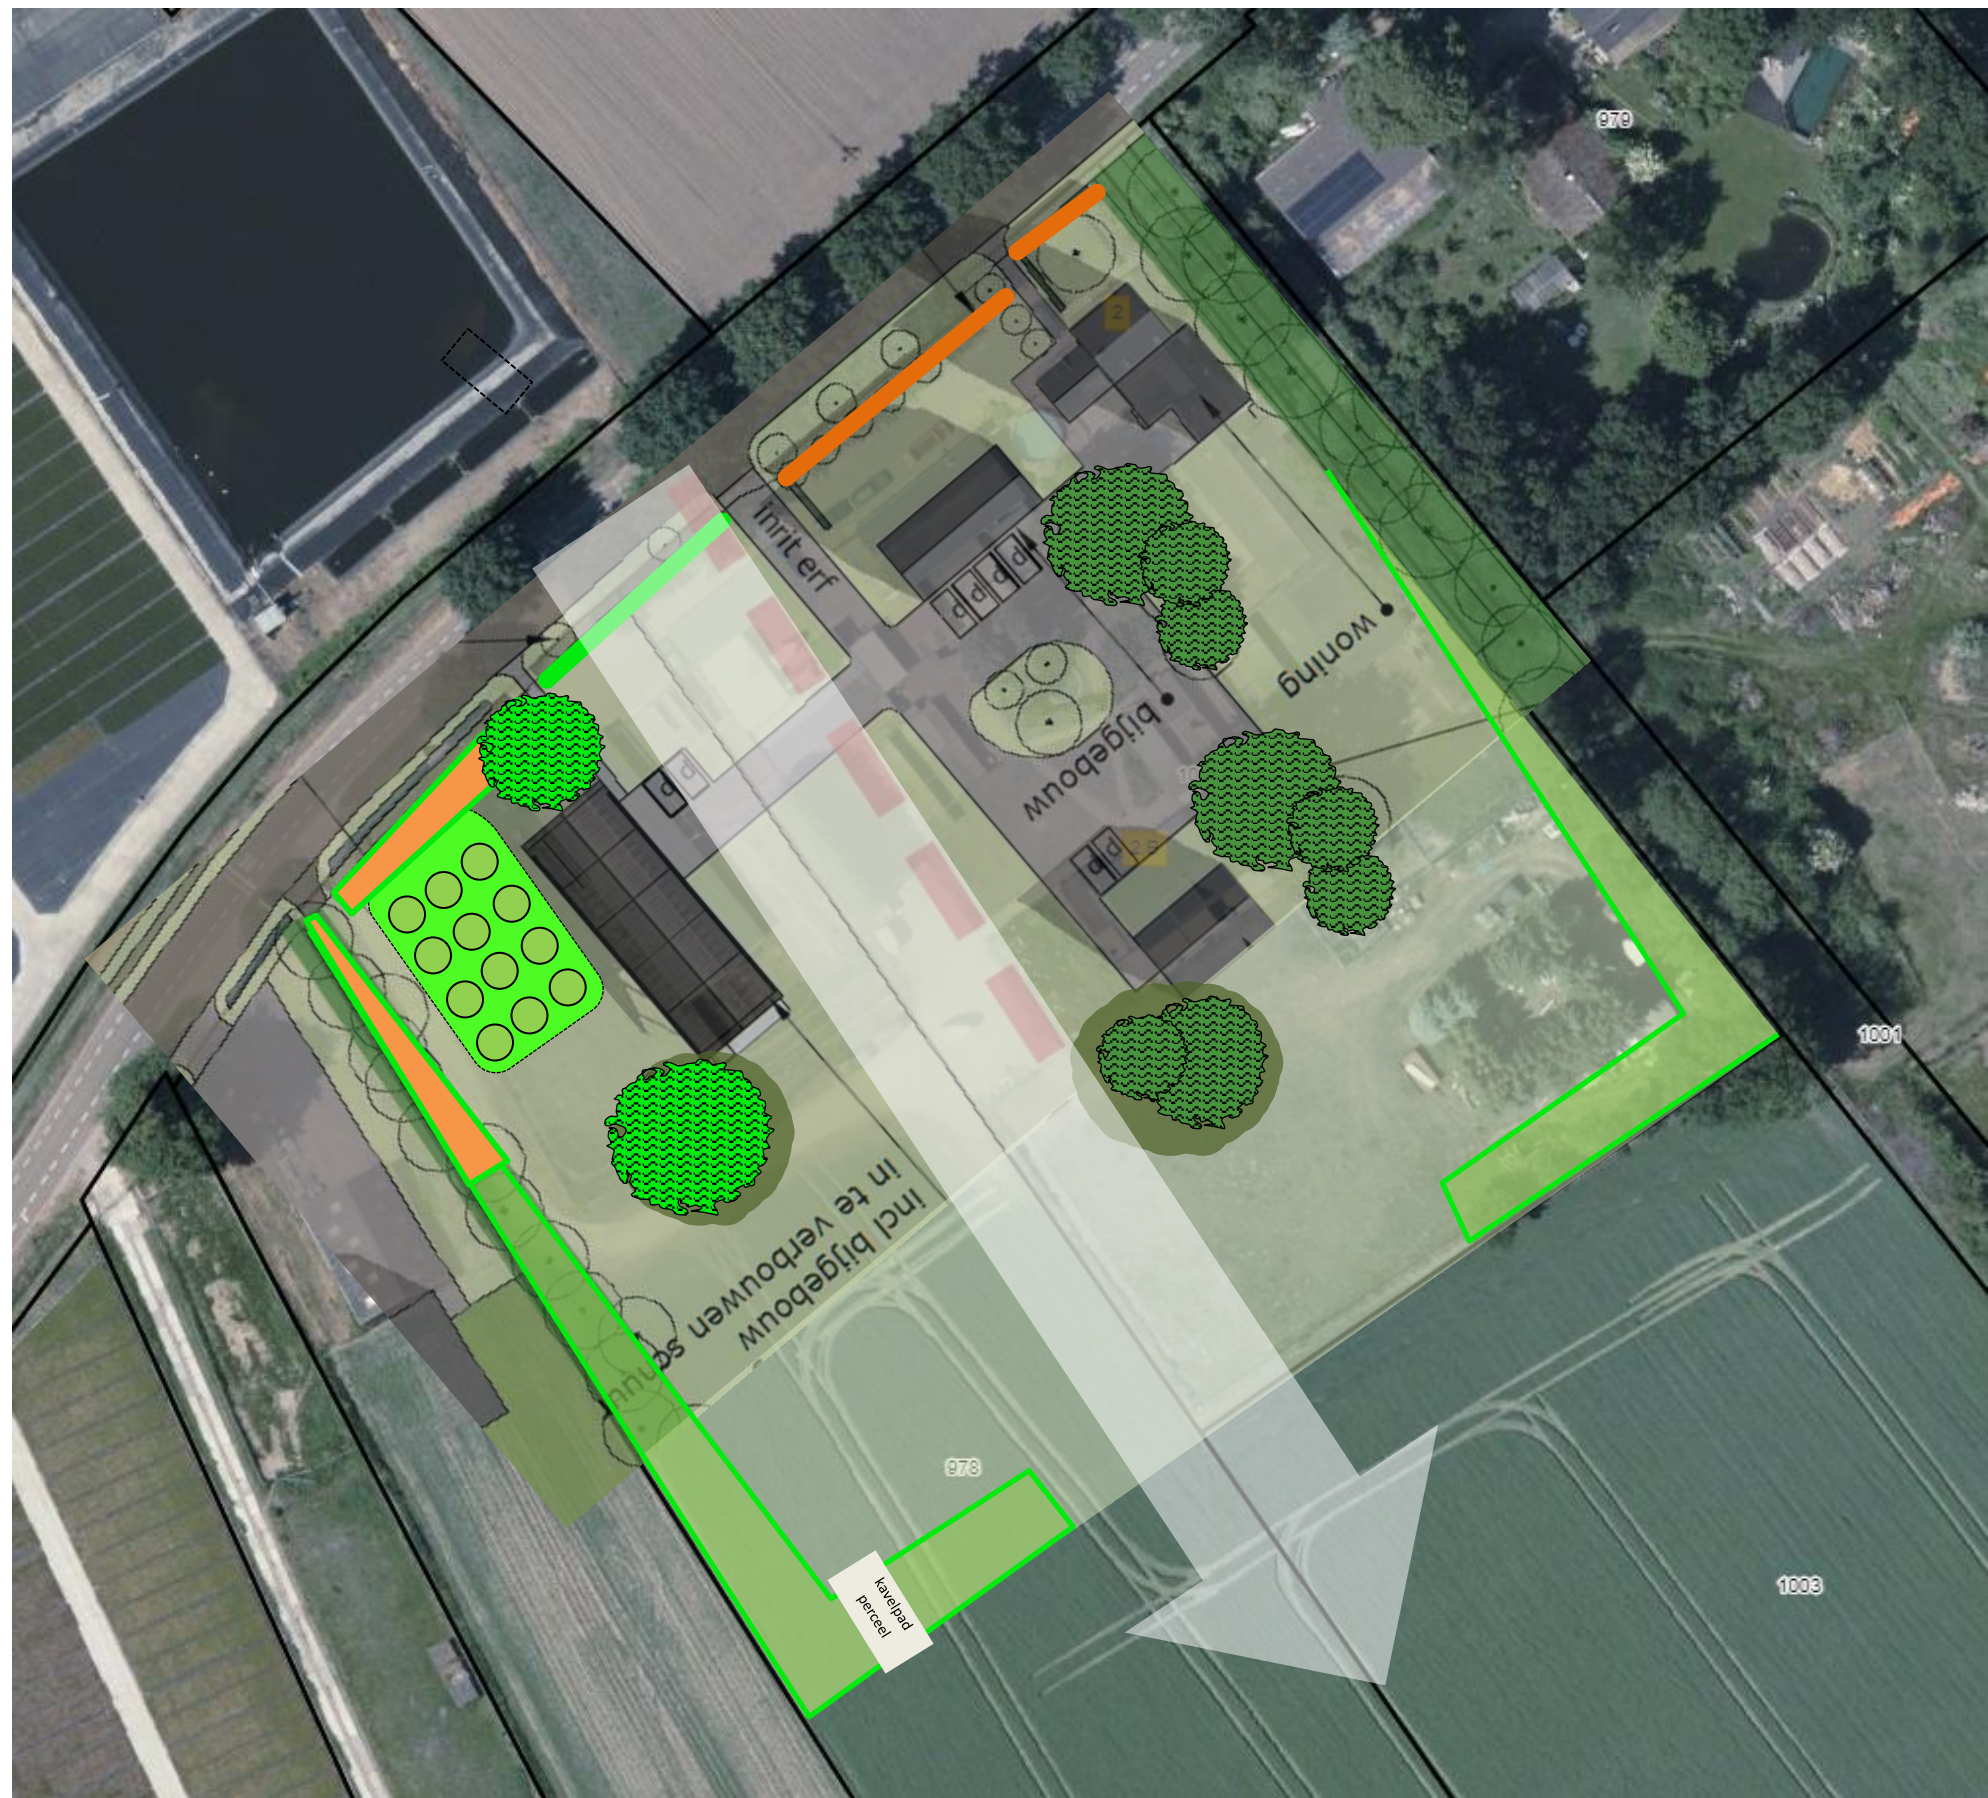

PLAN: Akkerstraat 2B Biest-Houtakker

Legenda:

Globale aanduiding bebouwing



Nieuwe houtsingel met Grove Den, Berk en Eik, Haagbeuk, Beuk, Linde, Els (plantverband 1,5 x 1,5 m)
Als struiklaag: krent, bergvlier, kornoelje, sleedoorn, hazelaar en zoete kriek.



Beukenhaag bestaand (4 stuks per m1)



Beukenhaag nieuw (4 stuks per m1)




Nieuw aan te planten driftreducerende struweelhaag van minimaal 3 m breed en 2,4 m hoog met plantmateriaal: 20% *Amelanchier lamarckii*, 15% *Prunus spinosa*, 15% *Euonymus europaeus*, 15% *Sorbus aucuparia*, 15% *Cornus sanguinea*, 20% *Viburnum opulus* en onderstaand plantverband.




Plantafstanden:


Struweelhaag (3 meter breed)

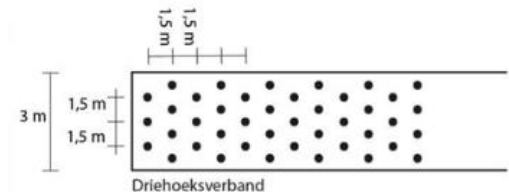


Nieuwe Hoogstamfruitboomgaard met appel, kers, peer en overige soorten (circa 12 stuks)

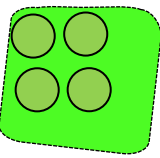

Landschapsbomen bestaand

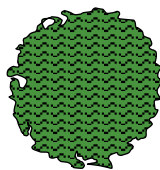

Landschapsbomen nieuw, soorten haagbeuk, Europese linde, beuk, noot of paardenkastanje

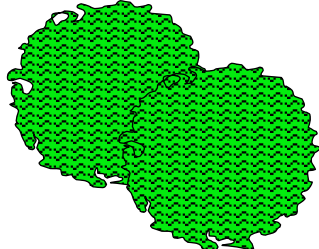

VAN DOORMAAL ADVIES
Bestemming & Milieu