Bestaand

Situatie| 1:500

STRK

ARCHITECTURE | INTERIOR DESIGN

15-02-2023 | Familie Weijters | **2308**

Spegelt 36a 5674 CD Nuenen | E. info@strk.nl | I. www.strk.nl | T. 040 283 36 36

Bestaand
Situatie| 1:500

Spegelt 36a 5674 CD Nuenen | E. info@strk.nl | I. www.strk.nl | T. 040 283 36 36

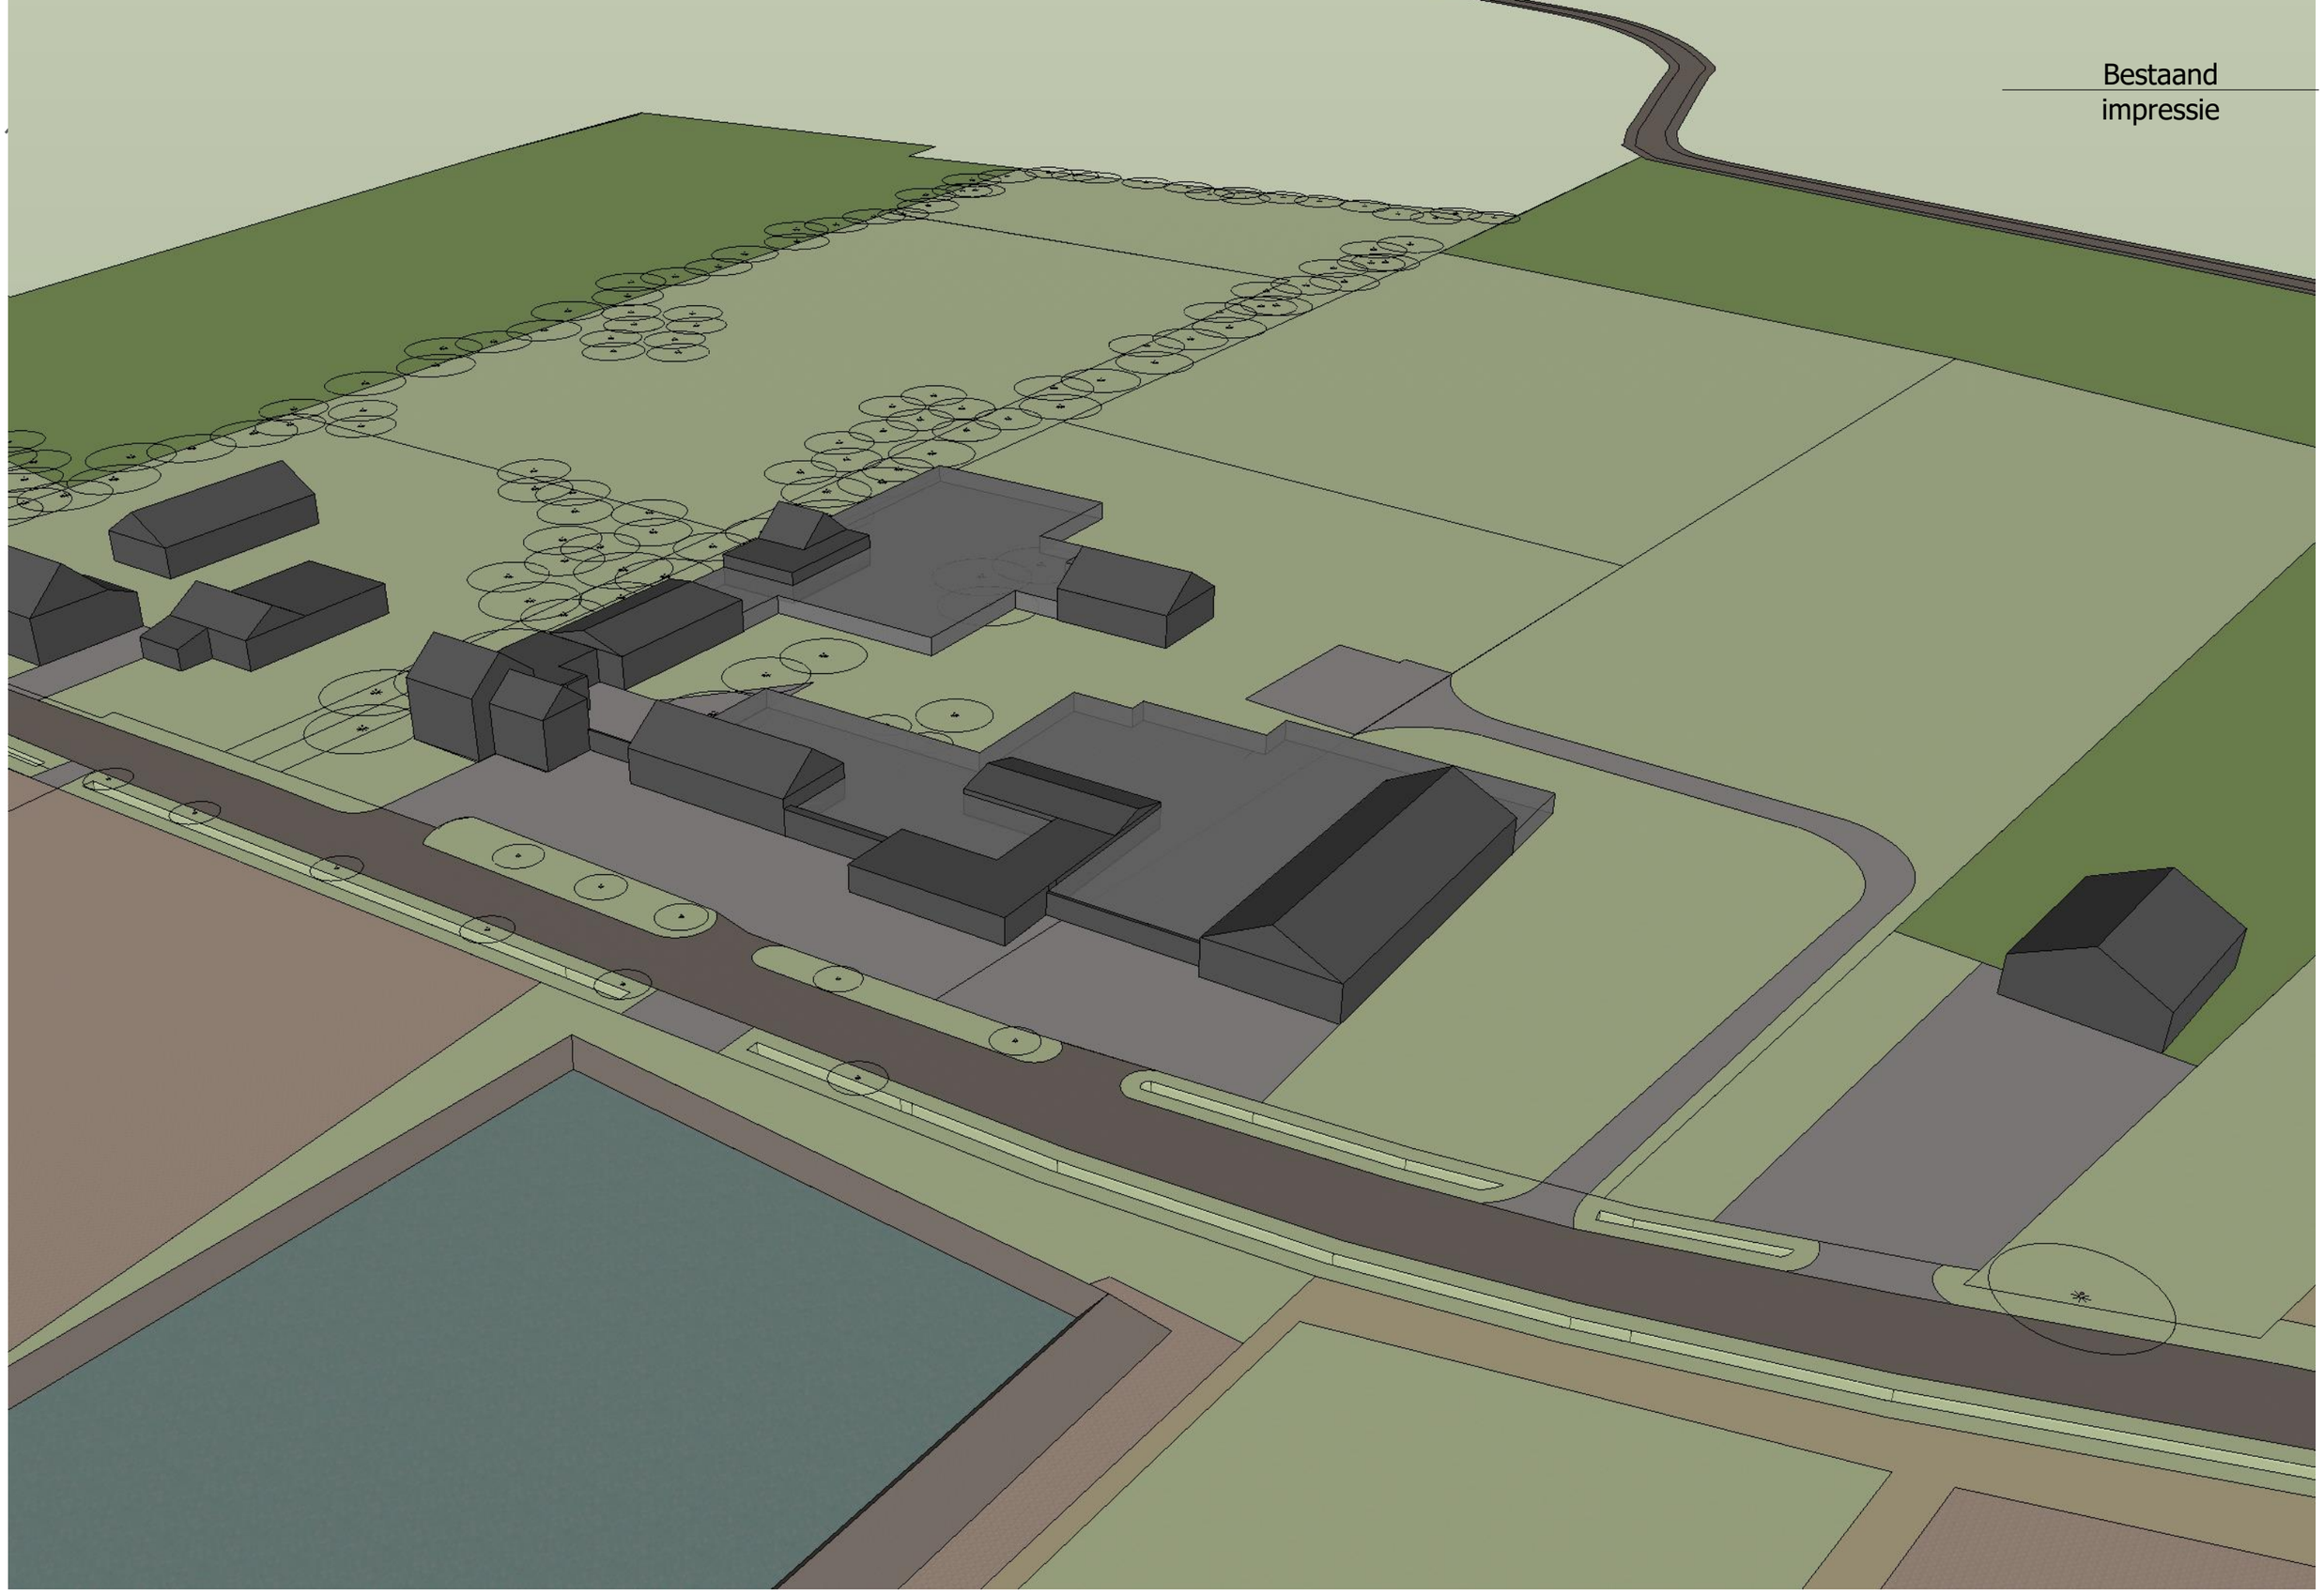

Spegelt 36a 5674 CD Nuenen | E. info@strk.nl | I. www.strk.nl | T. 040 283 36 36

Erf met doorzicht
Situatie| 1:500

STRK
ARCHITECTURE | INTERIOR DESIGN

15-02-2023 | Familie Weijters | **2308**

Spegelt 36a 5674 CD Nuenen | E. info@strk.nl | I. www.strk.nl | T. 040 283 36 36

Erf met doorzicht
Situatie| 1:500

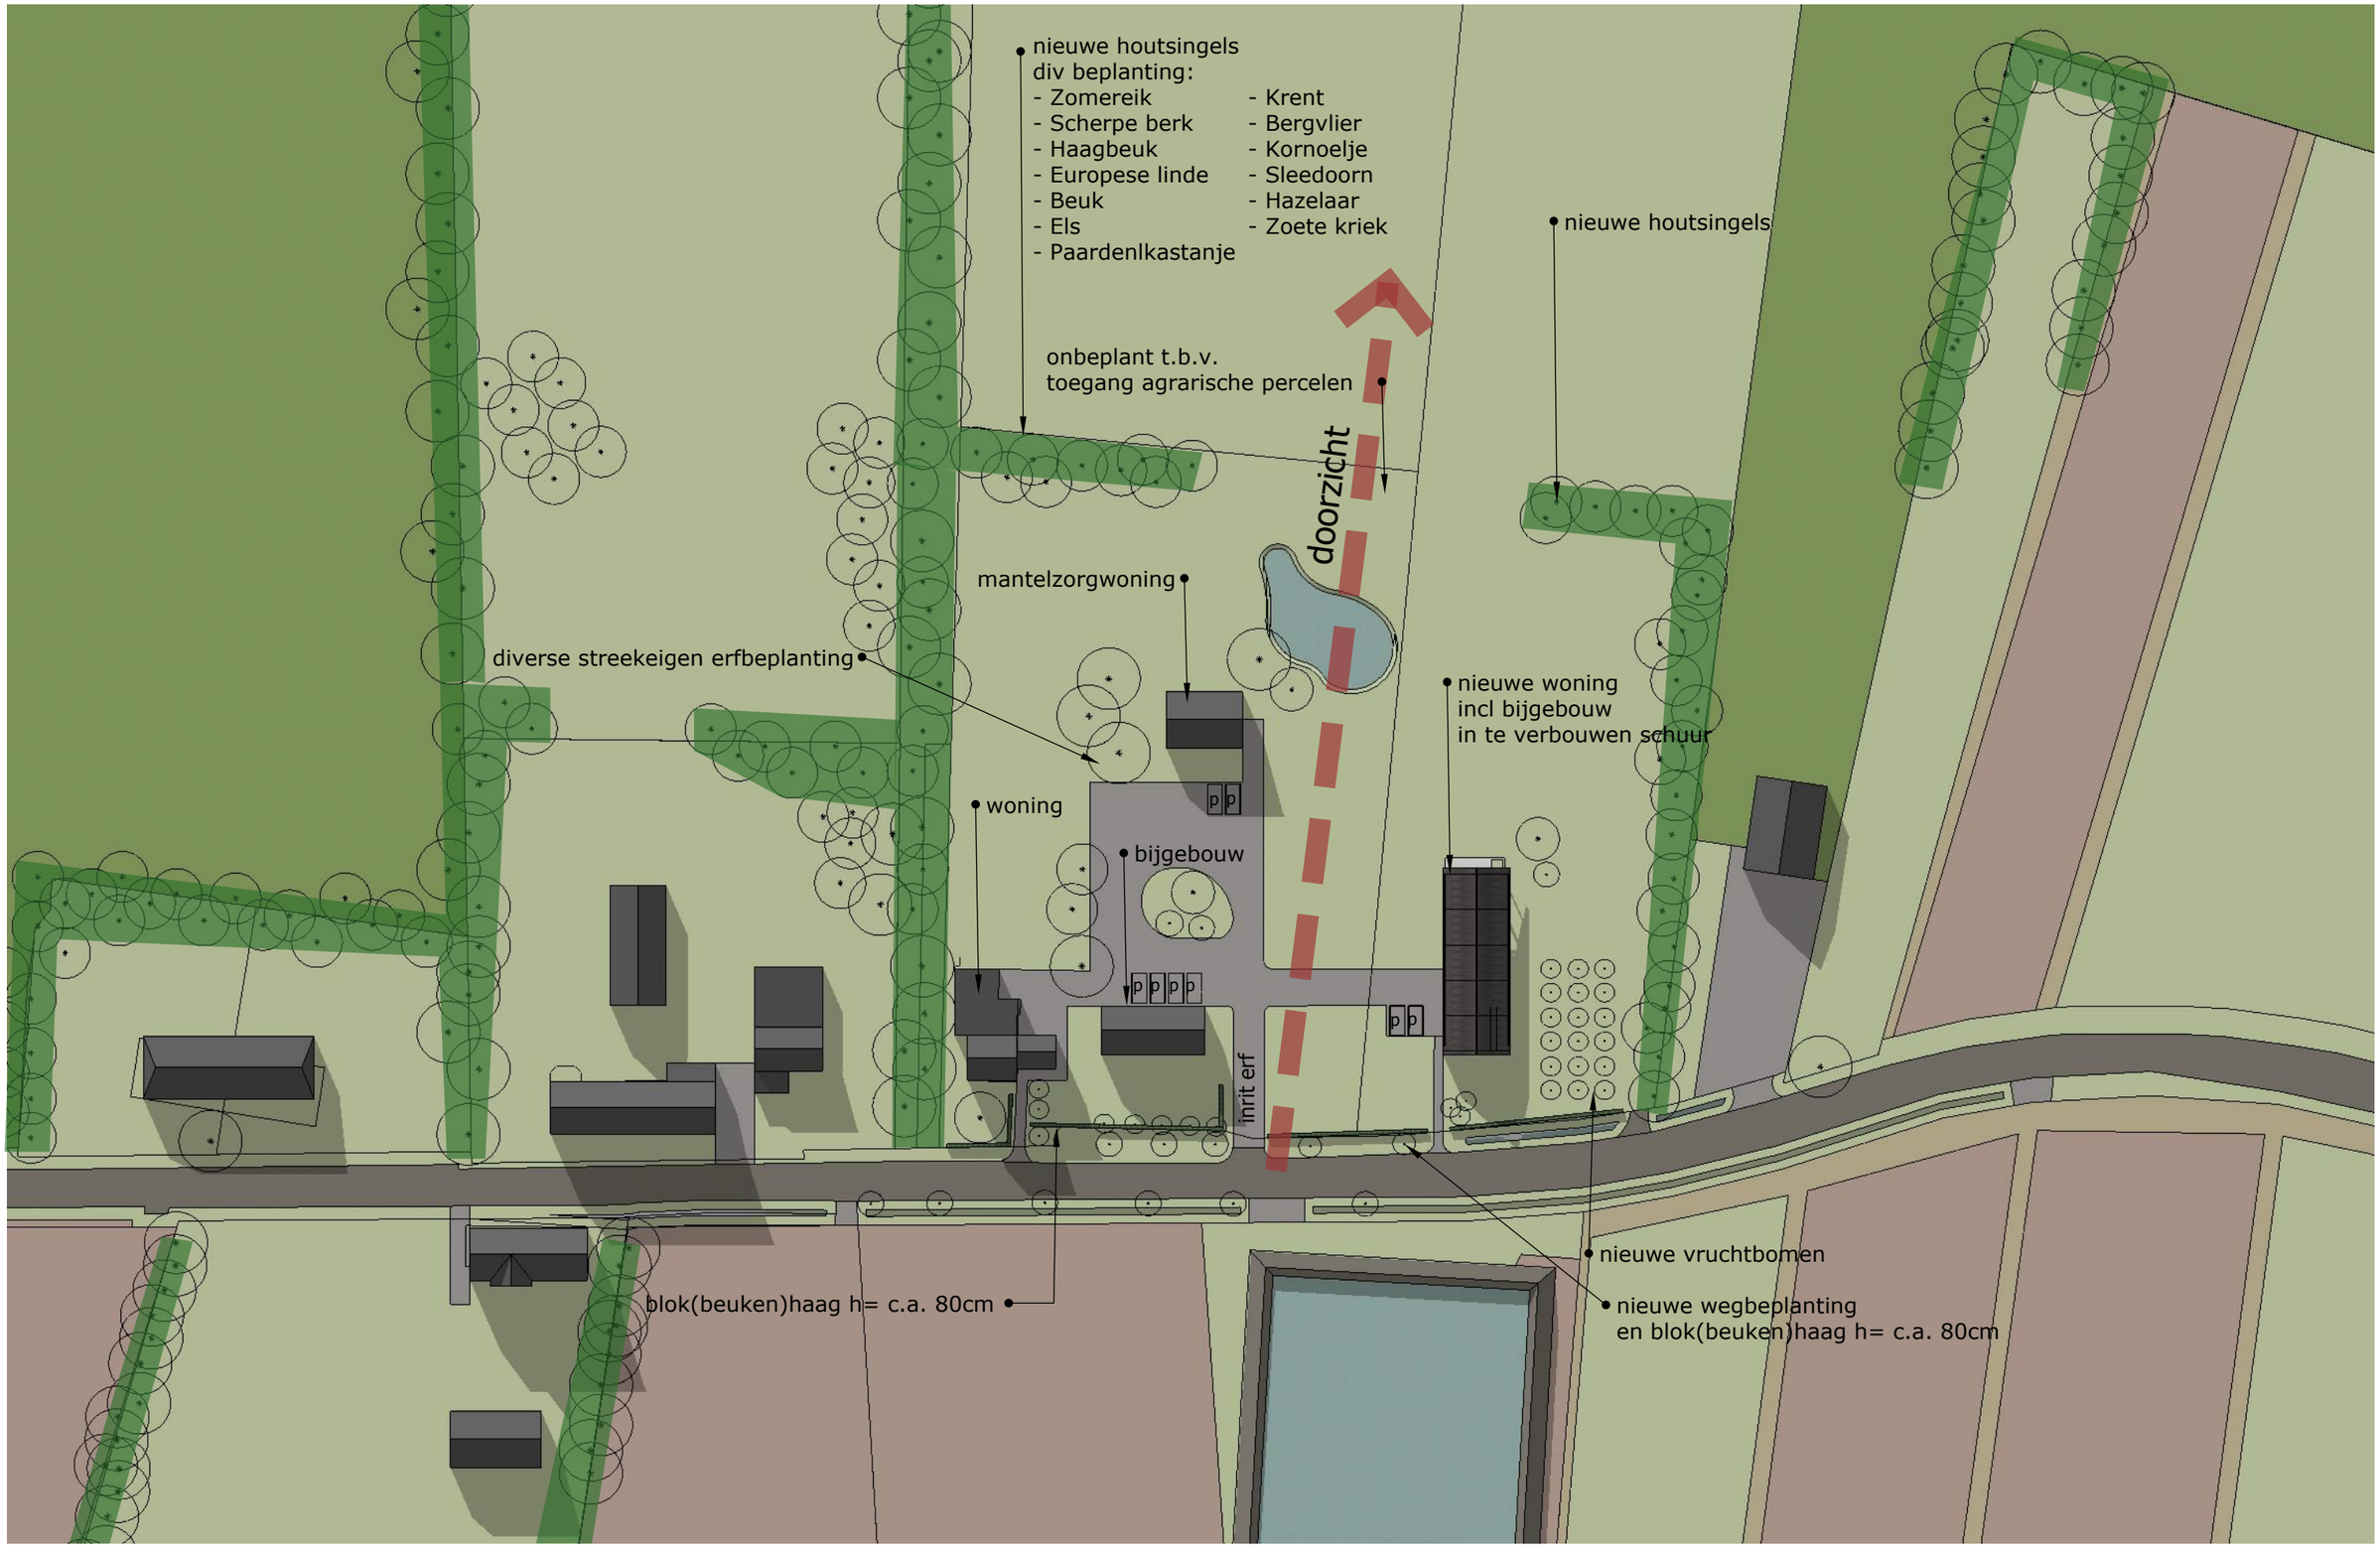

STRK
ARCHITECTURE | INTERIOR DESIGN

15-02-2023 | Familie Weijters | **2308**

Spegelt 36a 5674 CD Nuenen | E. info@strk.nl | I. www.strk.nl | T. 040 283 36 36

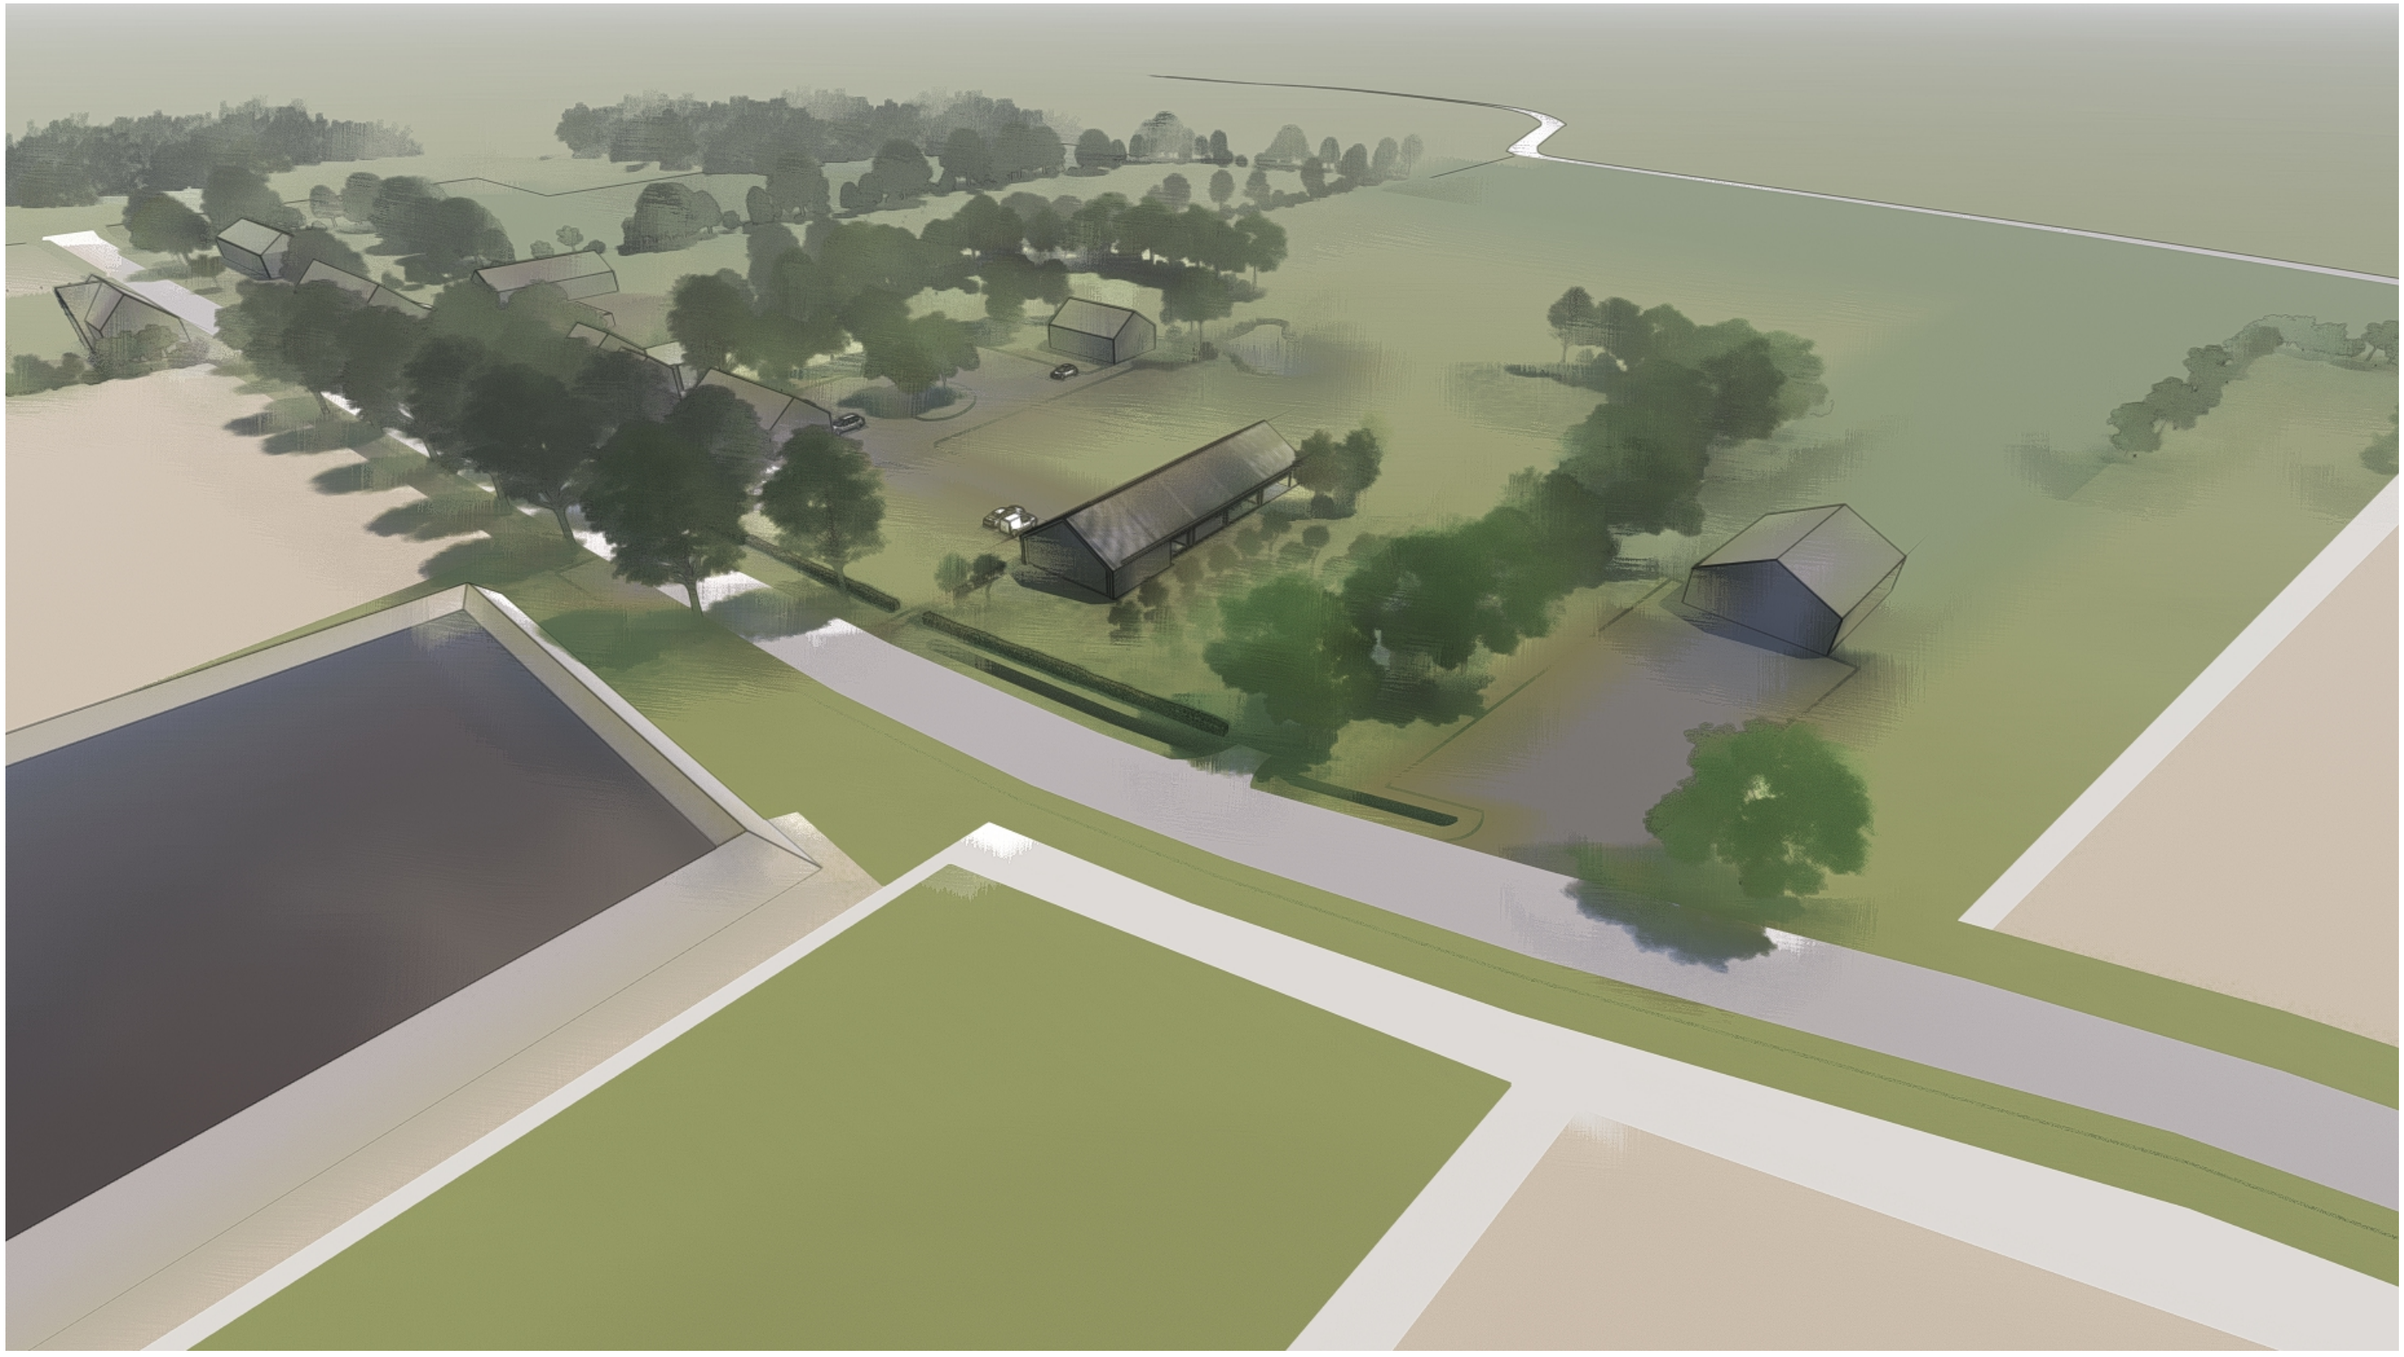

Spegelt 36a 5674 CD Nuenen | E. info@strk.nl | I. www.strk.nl | T. 040 283 36 36

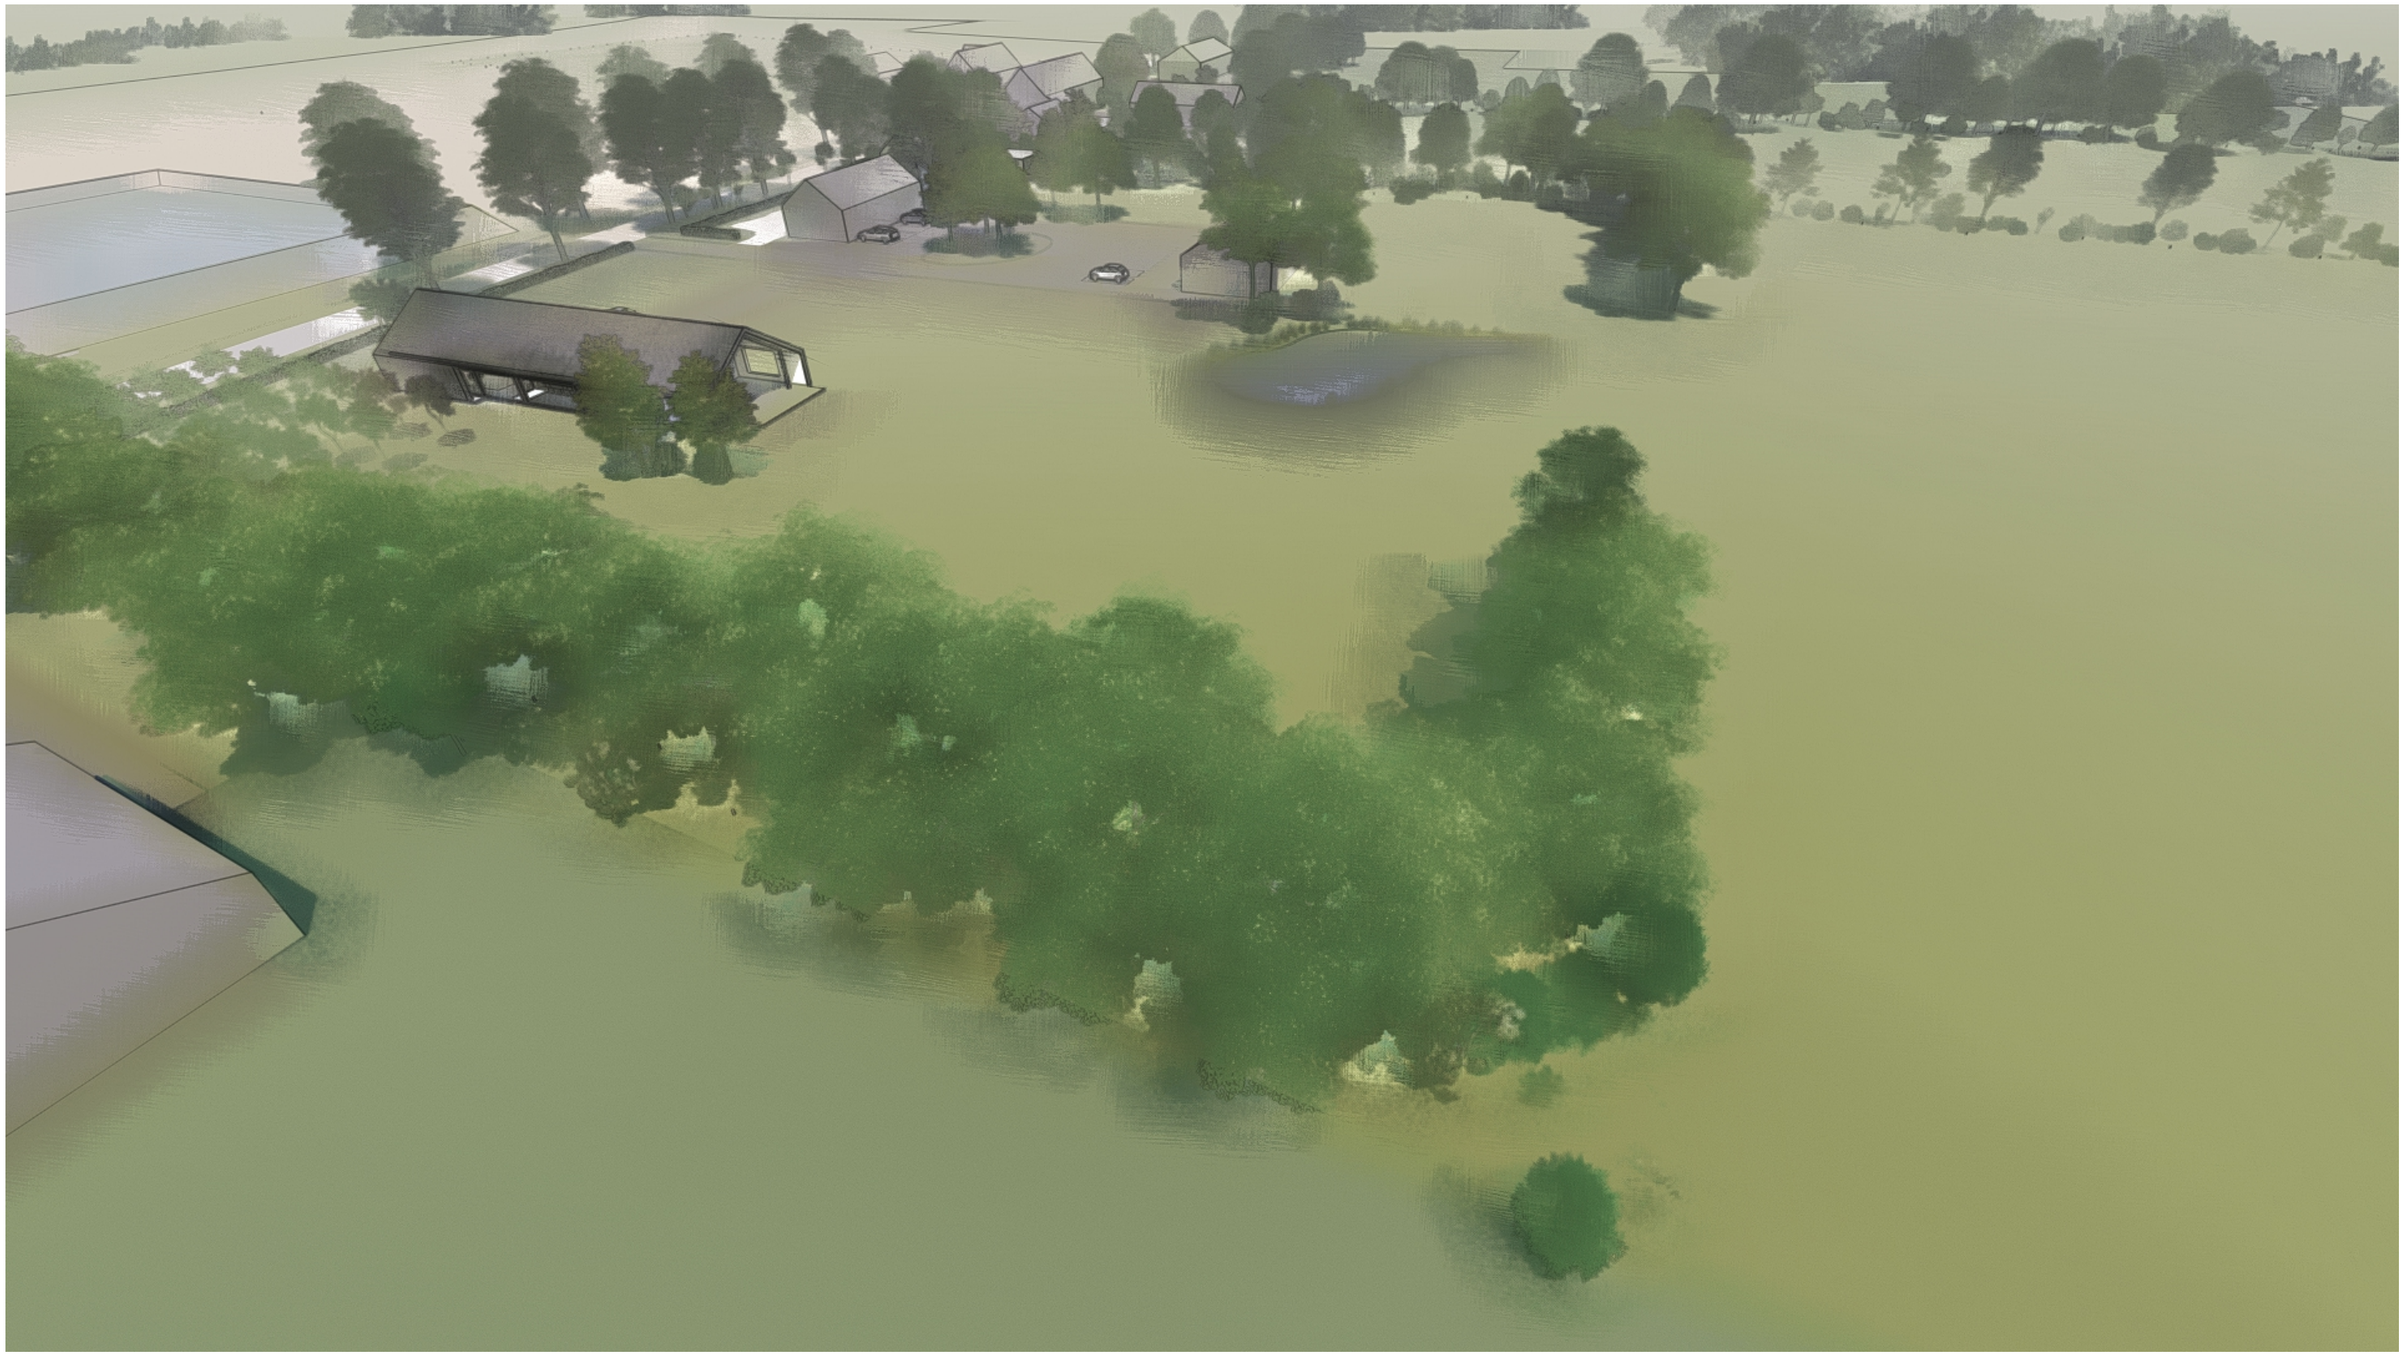

Spegelt 36a 5674 CD Nuenen | E. info@strk.nl | I. www.strk.nl | T. 040 283 36 36

Spegelt 36a 5674 CD Nuenen | E. info@strk.nl | I. www.strk.nl | T. 040 283 36 36

Spegelt 36a 5674 CD Nuenen | E. info@strk.nl | I. www.strk.nl | T. 040 283 36 36

Spegelt 36a 5674 CD Nuenen | E. info@strk.nl | I. www.strk.nl | T. 040 283 36 36

Spegelt 36a 5674 CD Nuenen | E. info@strk.nl | I. www.strk.nl | T. 040 283 36 36

Grote Voort 6 Hilvarenbeek

Spegelt 36a 5674 CD Nuenen | E. info@strk.nl | I. www.strk.nl | T. 040 283 36 36