



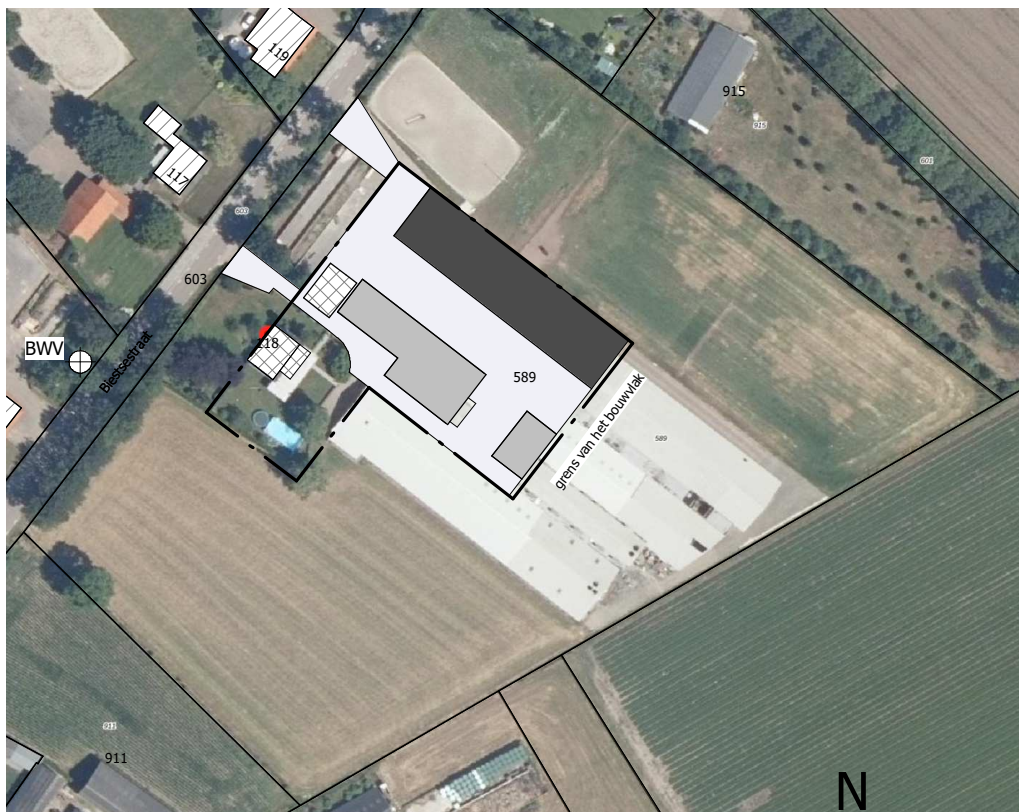

SITUATIE

Kadastrale gemeente: Hilvarenbeek
 Sectie/nummer(s): M / 589
 Schaal: 1:2000

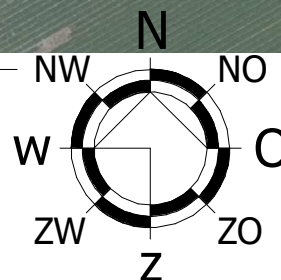

© VAN DUN ADVIES BV



VAN DUN ADVIES
 partner in het buitengebied

Vestiging Ulicoten

T. 013 5199458

Vestiging Someren

T. 0493 745015

info@vandunadvies.nl
 www.vandunadvies.nl

PROJECTNUMMER

19146-019B

TEKENING

Situatietekening

ONDERWERP

Bouw van een loods aan de Biestsestraat 118 te
 Biest-Houtakker

TEKENAAR

GF

SCHAAL

1:2000

BLAD

S-01

DATUM

15-04-2021

WIJZIGINGEN

1^e

2^e

3^e