


BIJLAGE 1 LANDSCHAPPELIJK INPASSINGSPLAN

LANDSCHAPSANALYSE BIESTSESTRAAT 120-122 BIEST-HOUTAKKER

Op basis van de kaart van de Provincie Noord-Brabant ten aanzien van 'stimuleringsregeling Landschap' is de planlocatie gelegen in het gebied van de 'Oude zandontginning', zoals weergegeven op onderstaande afbeelding. Ten noordwesten van de planlocatie bevinden zich gronden die zijn aangeduid als 'Jonge zand- en/of veenontginning'.

In de Oude zandontginning zijn volgens de Provinciale regeling landschap de volgende landschapselementen passend:

- Wintervoedsel(akker)
- Wilde bijenrand op bouwland
- Patrijzenrand
- Bloemblok voor akkervogels
- Botanische hooilandrand
- Wilde bijenrand op grasland
- Hoogstamboomgaard
- Struweelrand
- Poel of klein historisch water
- Natuurvriendelijke oever
- Hakhoutsingel
- Elzensingel
- Bossingel
- Struweelhaag
- Knip- of scheerheg
- Bomenrij of solitaire boom
- Knotboom

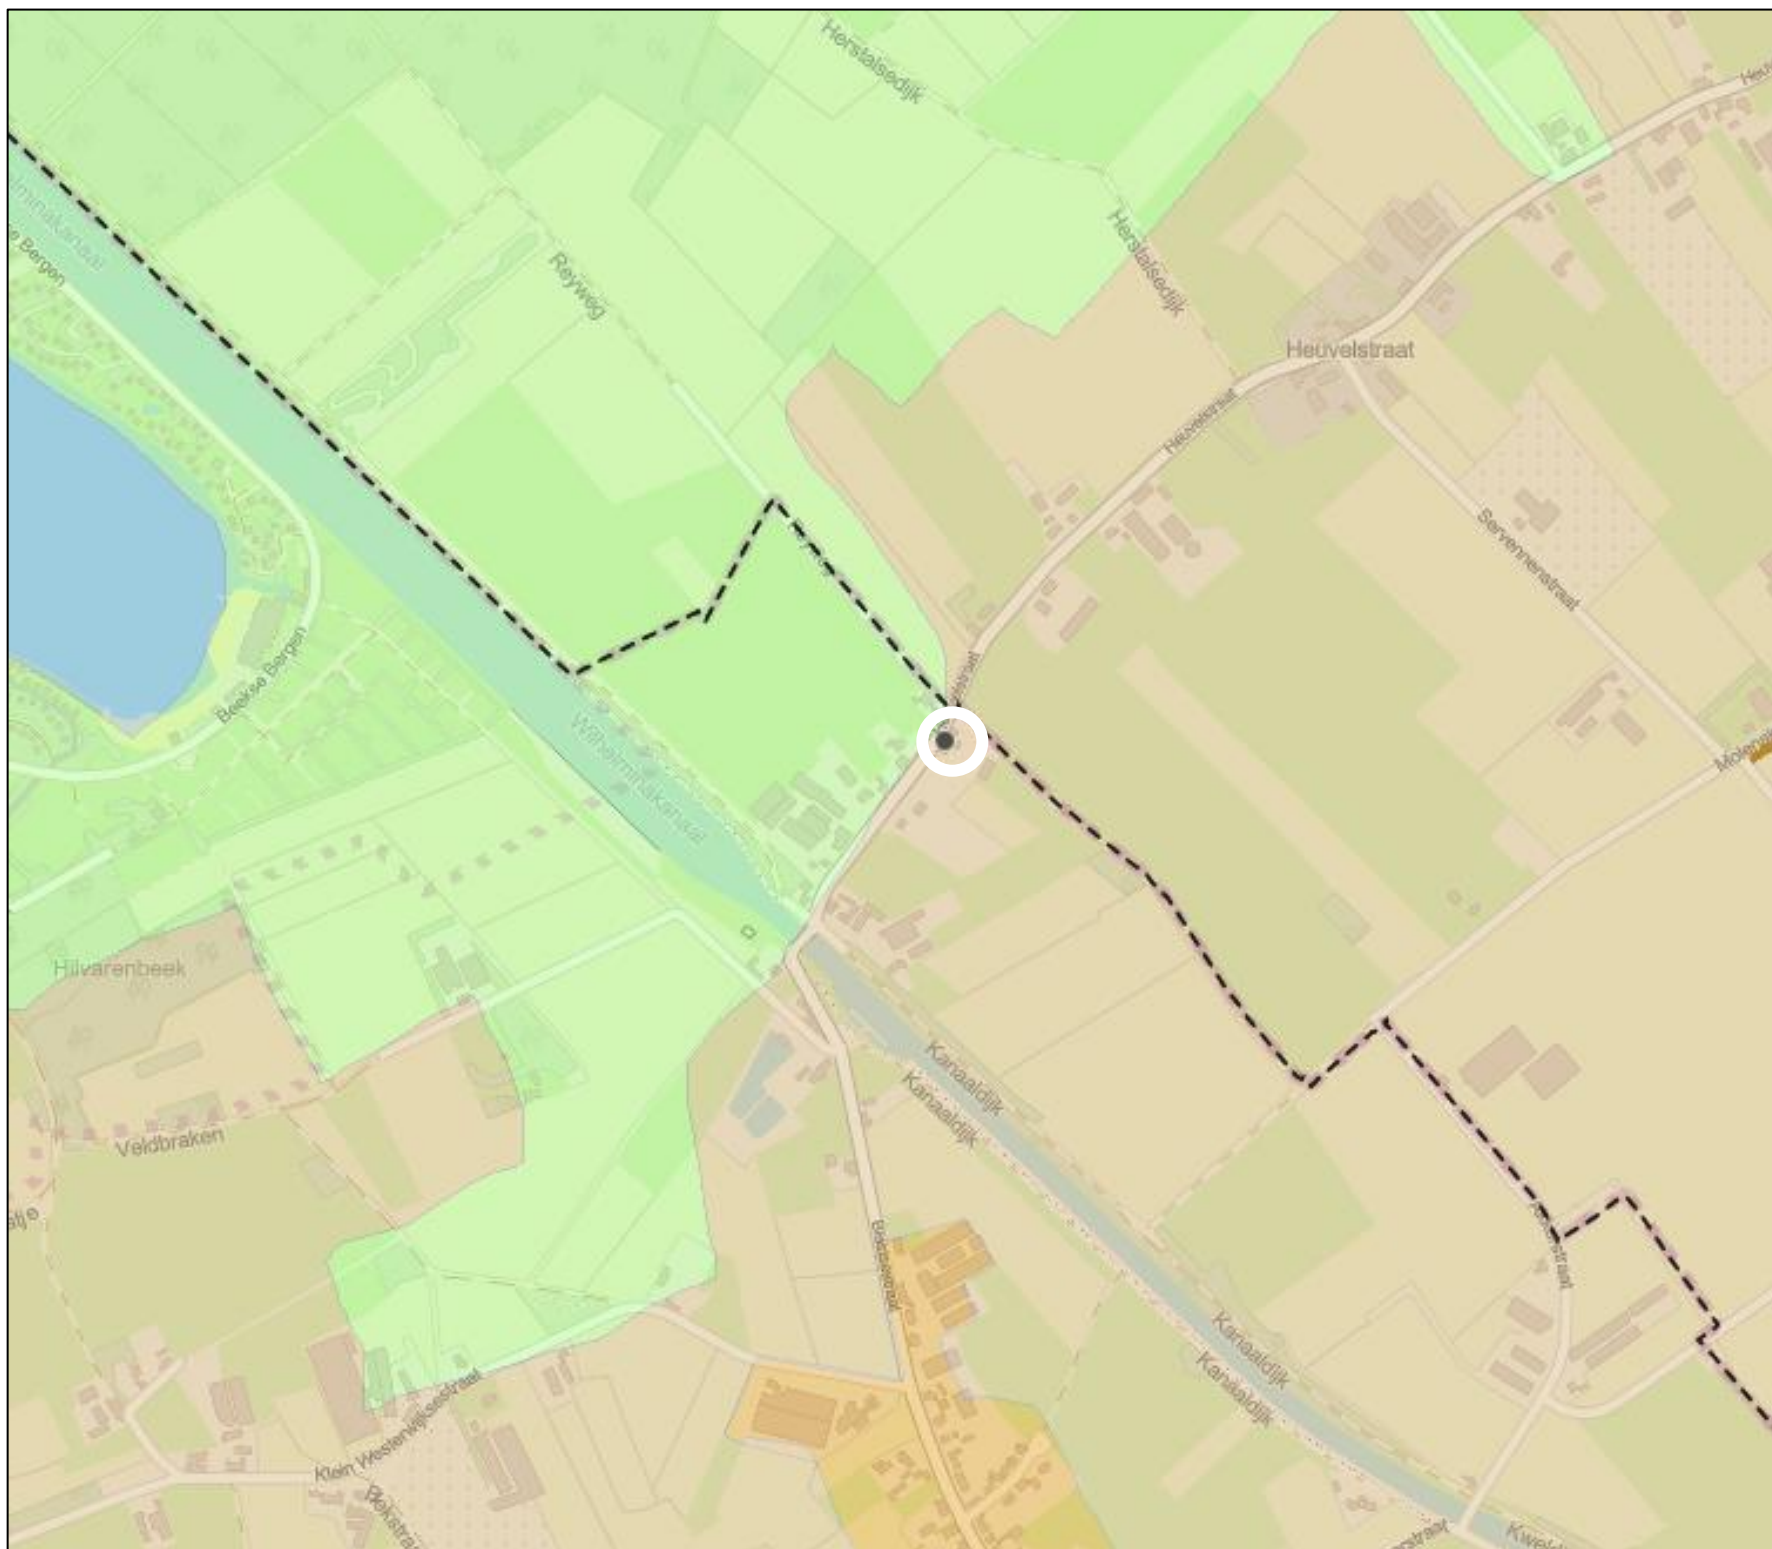

STRUCTUURVISIE HILVARENBEEK

Op basis van de gemeentelijke Structuurvisie Buitengebied, 2014 is de locatie gelegen het Oude Ontginningslandschap. Dit komt overeen met de provinciale landschapskaart waar eveneens sprake is sprake van het 'oude ontginningslandschap'.

Hieronder worden de kenmerken, erfbeplanting en soortkeuze binnen het plan in relatie tot elkaar nader beschreven.

Kenmerken:


De grote, open akkercomplexen behoren tot de oudere ontginningen in ons land. De veelal bolle akkers liggen van oorsprong op de overgang van de hogere gronden naar de lagergelegen beekdalen. De randen worden veelal bepaald door een slingerende wegenpatroon waarlangs kleinschalige lintbebouwing is gevestigd. De percelen hebben een onregelmatig patroon. Aan de randen komt beplanting voor in de vorm van boselementen, weg- en erfbeplanting.

Erfbeplanting:

Erfgrenzen worden volledig ingeplant met een houtsingel en erfbeplanting in de hoedanigheid van een beukenhaag. Hiermee wordt een traditionele inrichting van het erf zichtbaar. Op het achterterrein worden diverse natuurlijke en landschappelijke elementen gerealiseerd in de hoedanigheid van diverse beuken, wilgen en extensief grasland en daarnaast wordt ook een poel gerealiseerd. Hiermee vindt een versterking van natuurwaarden plaats.

Soortkeuze:

Houtsingel: berk en eik;
Solitaire beuken;
Wilgen;
Beukenhaag.

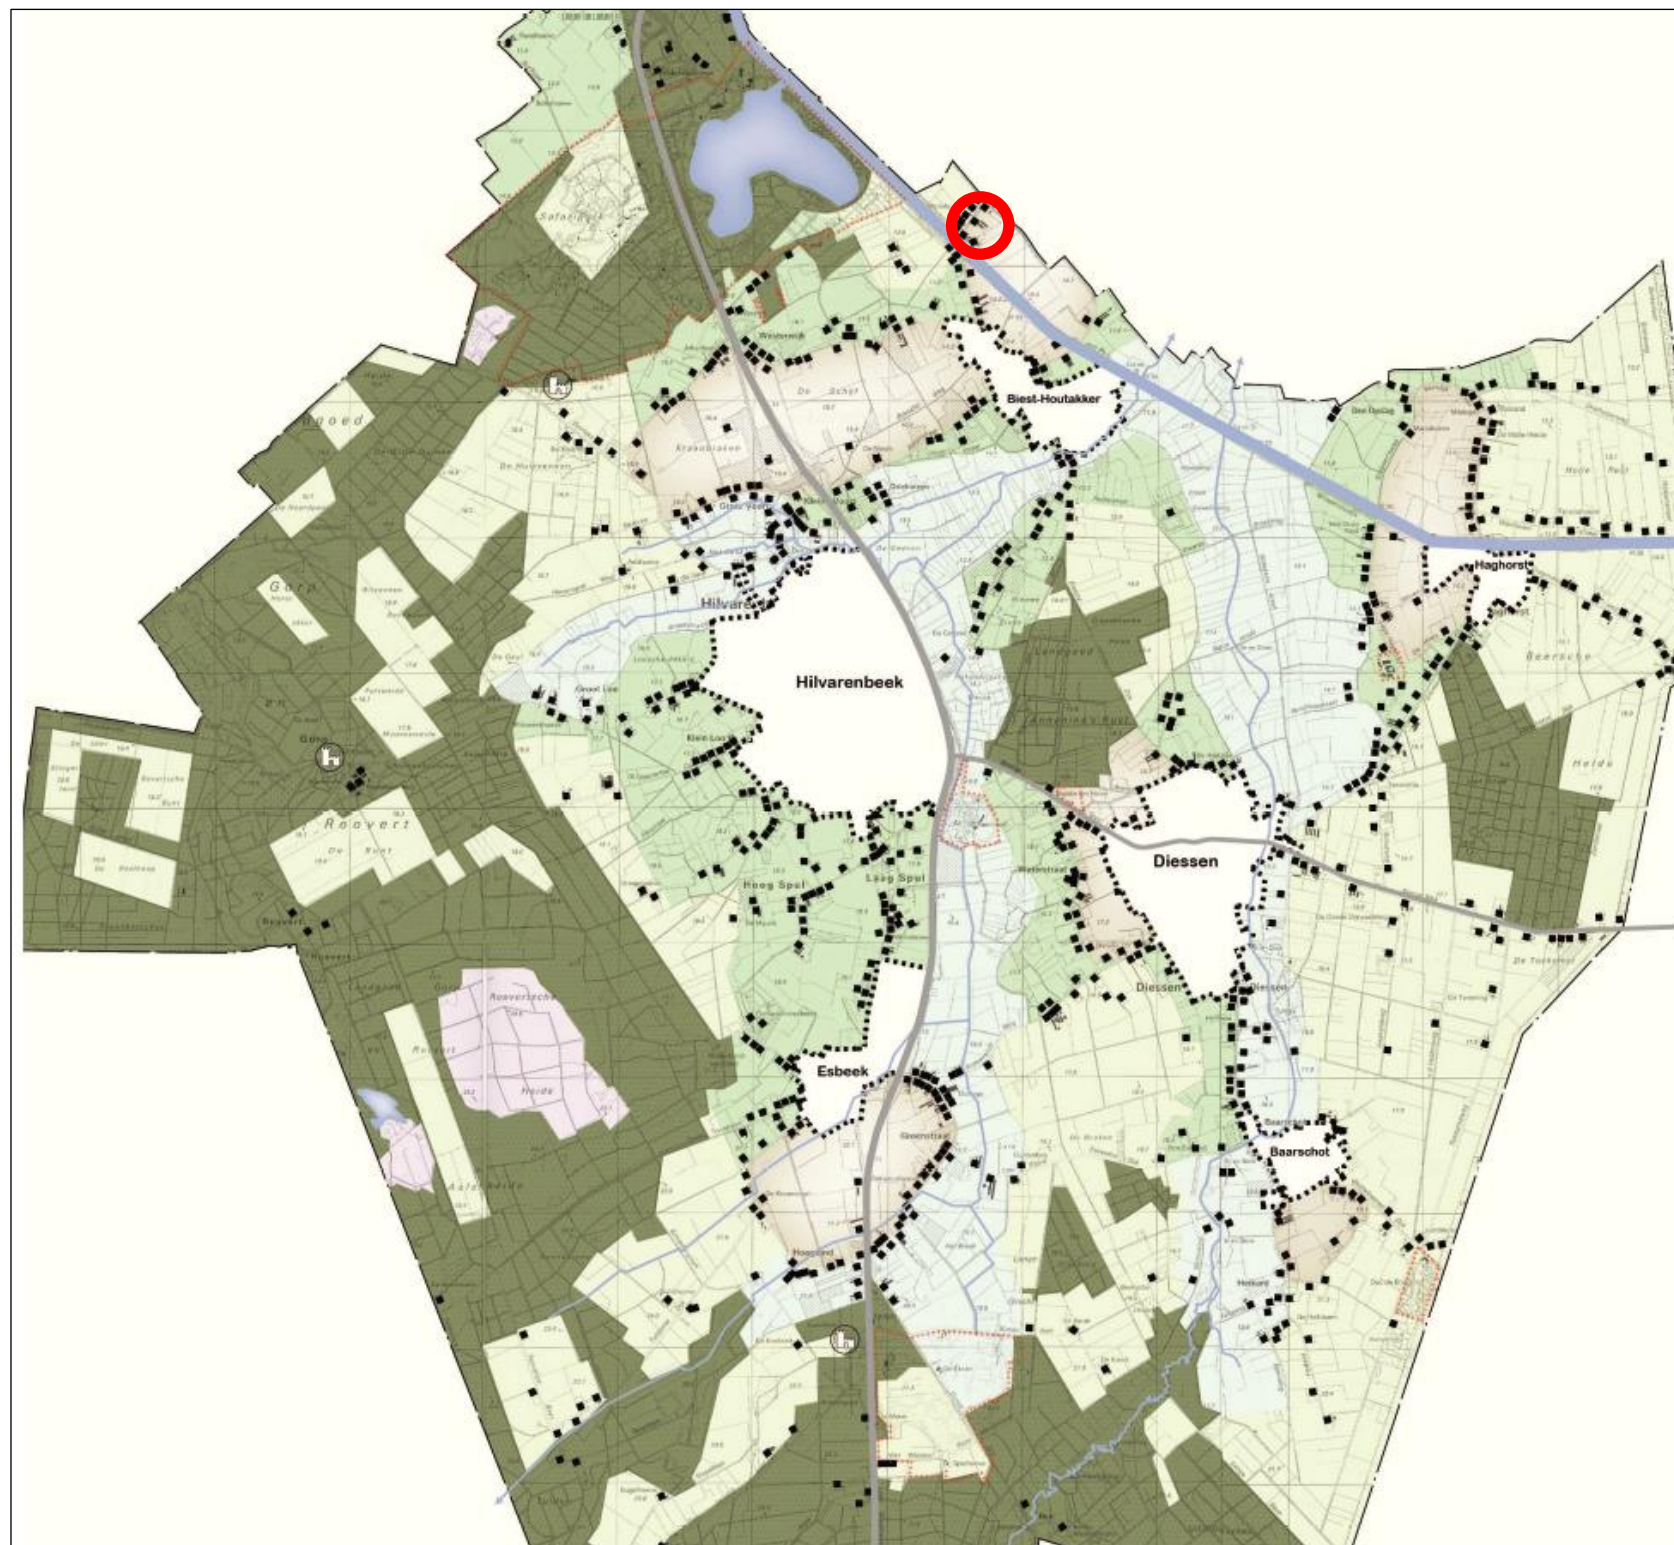



Het achtergelegen gras wordt reeds al enkele jaren vrijwillig verschaald

Legenda:

Beukenhaag (4 stuks per m1)



Houtsingel met Berk en Eik (plantverband 1,25 x 1,25 m) (bestemd als groen: 170 m²)



Solitaire beuken



Wilgen



Poel



NIEUWE Landschapsboom
(solitaire Noot of Eik)




NIEUWE Boomgaard (2x appel, 2x peer, 2x kers)



NATUURBEHEER Extensief grasland (natuurlijke successie, jaarlijks maaien en afvoeren)
(bestemd als natuur 3.080 m²)



NIEUWE Bomenrij met Berk en Beuk; plantafstand 11 m h-o-h als
landschappelijke overstaanders bij houtwal

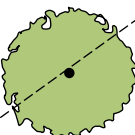

VAN DOORMAAL ADVIES
Bestemming & Milieu