

Rapport

verkennend bodemonderzoek
Biestsestraat 120-122 te Biest-Houtakker



Bezoekadres Jekschotstraat 12
Postcode en plaats 5465 PG Veghel
Telefoon 0413 287068
e-mail info@bodem-inzicht.nl
internet www.bodem-inzicht.nl

Projectnaam Biestsestraat 120-122 te Biest-Houtakker
Projectnummer B3147

Opdrachtgever Dhr B. van Kollenburg
Postadres Bosscheweg 13
5084 HZ Biest-Houtakker
Contactpersoon Dhr B. van Kollenburg

Status Definitief
Versie 1

Aantal pagina's 9 (exclusief bijlagen)
Datum 2 februari 2023

*Samenstelling rap-
port en kwaliteits-
controle* dhr. M. Gloudemans

Paraaf

Inhoudsopgave

1	INLEIDING.....	3
1.1	Algemeen.....	3
1.2	Aanleiding en doel van het onderzoek.....	3
1.3	Partijdigheid.....	3
1.4	Opbouw van het rapport	3
2	VOORONDERZOEK	4
2.1	Beschrijving onderzoekslocatie.....	4
2.2	Voormalig en huidig gebruik van de locatie.....	4
2.3	Toekomstig gebruik.....	4
2.4	Beschikbare onderzoeksgegevens	4
2.5	Bodem- en geohydrologische gegevens	5
2.6	Terreinverkenning.....	5
2.7	Conclusie vooronderzoek en hypothese	5
2.8	Onderzoeksstrategie	5
3	UITGEVOERDE WERKZAAMHEDEN VERKENNEND BODEMONDERZOEK.....	6
3.1	Veldwerkzaamheden	6
3.2	Zintuiglijke waarnemingen en veldmetingen	6
3.3	Meetgegevens grondwater	6
3.4	Analyse en monstersselectie	7
3.5	Geselecteerde grondmonsters en analysepakket	7
3.6	Overzicht grondwatermonsters en analysepakket	7
4	RESULTATEN.....	8
4.1	Toetsingskader.....	8
4.2	Analyseresultaten grondmonsters en interpretatie.....	8
4.3	Analyseresultaten grondwatermonsters en interpretatie	8
5	CONCLUSIES EN ADVIES	9

BIJLAGEN

Bijlage 1: Topografische ligging onderzoekslocatie

Bijlage 1a: foto's onderzoekslocatie

Bijlage 2: Situatietekening met boorpunten

Bijlage 3: Boorprofielbeschrijvingen

Bijlage 4: Getoetste tabellen grond en grondwater

Bijlage 5: Analysecertificaten

Bijlage 6: veldwerkrapportage



1 INLEIDING

1.1 Algemeen

In opdracht van Dhr B. van Kollenburg te Biest-Houtakker heeft Bodeminzicht een verkennend bodemonderzoek uitgevoerd op het perceel Biestsestraat 120-122 te Biest-Houtakker (gemeente Hilvarenbeek).

1.2 Aanleiding en doel van het onderzoek

Aanleiding voor het verkennend bodemonderzoek wordt gevormd door een bestemmingswijziging.

Het doel van het onderzoek is het bepalen van de bodemkwaliteit ter plaatse van de onderzoekslocatie.

1.3 Partijdigheid

Bodeminzicht en partijen die een bijdrage hebben geleverd aan de totstandkoming van dit rapport hebben op geen enkele wijze een relatie met de opdrachtgever en zijn geen belanghebbenden bij de onderzochte locatie.

Bodeminzicht garandeert hiermee derhalve dat een volledig onafhankelijk en onpartijdig onderzoek is uitgevoerd.

1.4 Opbouw van het rapport

In het voorliggende rapport komen de volgende aspecten aan de orde:

Vooronderzoek (hoofdstuk 2)

Uitgevoerde werkzaamheden (hoofdstuk 3)

De resultaten van het onderzoek (hoofdstuk 4)

Conclusies en aanbevelingen (hoofdstuk 5)



2 VOORONDERZOEK

De NEN 5725 (versie oktober 2017) beschrijft de werkwijze voor het uitvoeren van het vooronderzoek naar de (mogelijke) aanwezigheid van verontreinigingen in en de verwachte milieuhygiënische kwaliteit van de landbodem. Daarnaast dient het milieuhygiënisch vooronderzoek als basis voor de hypothese over veld- en laboratoriumonderzoek.

Hierbij zijn de volgende bronnen geraadpleegd:

- A. opdrachtgever
- B. Het milieu-archief van de gemeente Hilvarenbeek
- C. Kadastrale kaarten
- D. Topografische kaarten (topotijdreis)
- E. Grondwaterkaarten
- F. Omgevingsrapportage Brabant Noord
- G. Locatiebezoek

2.1 Beschrijving onderzoekslocatie

<i>adres onderzoekslocatie</i>	Biestsestraat 120-122 te Biest-Houtakker	
<i>kadastrale gegevens</i>	Gemeente Hilvarenbeek sectie M nummer 149 en 915	
<i>oppervlakte</i>	3.000 m ²	
<i>ligging onderzoekslocatie</i>	buiten de bebouwde kom en ten noordwesten van de kern Biest-Houtakker	
<i>huidige functie</i>	Woning met bijgebouwen	
<i>beschrijving bebouwing/inrichting</i>	De woning, schuur, garage en een bijgebouw zijn opgetrokken uit bakstenen en voorzien van dakpannen.	
<i>beschrijving maaiveld</i>	Het maaiveld is deels verhard met klinkers en deel onverhard en in gebruik als tuin	
<i>omgeving</i>	noord oost zuid west	Landbouwgrond Landbouwgrond Landbouwgrond, erf Biestsestraat 118 Openbare weg Biestsestraat, landbouwgrond, woningen

2.2 Voormalig en huidig gebruik van de locatie

<i>voormalig gebruik locatie algemeen</i>	Topografische kaarten vermelden de boerderij en schuur vanaf eind jaren '30 van de 20 ^e eeuw. Daarvoor was sprake van heide en landbouwgrond. Enkel jaren later worden achter de boerderij twee stallen opgericht, in de jaren '70 gevolgd door nog een stal en in 1990 een loods. Begin 2000 worden de agrarische activiteiten beëindigd en de stallen gesloopt. De schuur, garage, bijgebouw en loods blijven behouden.
<i>(sloot-)dempingen</i>	nee
<i>ophogingen</i>	nee
<i>voormalige bebouwing</i>	Er is sprake geweest van stallen, voorzien van asbesthoudende daken. Een deel van de stallen was voorzien van goten en hemelwaterafvoer. Na sloop van de stallen is de bodem herschikt en dermate geroerd dat geen sprake meer is van herkenbare druppelzones.
<i>bodembedreigende activiteiten, opslag tanks en opslag bodembedreigende stoffen</i>	De milieuvergunning van 1990 vermeldt een bovengrondse dieseltank. De eigenaresse en sinds oudsher bewoonster van de boerderij, mw A. van de Wouw, geeft aan dat er echter nooit sprake is geweest van een dieseltank.

2.3 Toekomstig gebruik

<i>bestemming</i>	Beoogd wordt de agrarische bestemming te wijzigen naar een woonbestemming en twee woonkavels te realiseren. De garage en de loods worden gesloopt, een mantelzorgwoning wordt opgericht.
<i>bodembedreigende activiteiten</i>	nee
<i>opslag tanks</i>	nee
<i>opslag bodembedreigende stoffen</i>	nee

2.4 Beschikbare onderzoeksgegevens

<i>onderzoek op locatie</i>	Er zijn geen bodemonderzoeken verricht op de locatie.
<i>onderzoek in directe omgeving</i>	Er zijn geen bodemonderzoeken bekend in de directe omgeving.



2.5 Bodem- en geohydrologische gegevens

Bodemopbouw			
deklaag	fijn tot matig grof zand. Plaatselijk komt leem, klei en veen voor.	Formatie van Bostel	0-10 m-mv
eerste watervoerend pakket	matig tot zeer grove grindrijke zanden, met plaatselijk een kleilaag.	Formatie van Sterk-sel/Veghel	10-40 m-mv
scheidende laag	kleihoudende afzettingen	Kedichem/Tegelen	40-60 m-mv
hydrologie			
diepte freatisch grond-water	1,0 m-mv		
stromingsrichting	Noordelijk (tot noordwestelijk)		

2.6 Terreinverkenning

Voorafgaand aan het eerste veldwerk is de onderzoekslocatie geïnspecteerd. Bij de rondgang zijn geen bijzonderheden geconstateerd.

2.7 Conclusie vooronderzoek en hypothese

Uit het verrichte vooronderzoek zijn (voormalige) potentiële bronnen vastgesteld die bodemverontreiniging tot gevolg kunnen hebben. Het betreft de voormalige bovengrondse dieseltank.

Met het oog op het voormalige agrarische gebruik wordt de woonbestemming als heterogeen verdacht beschouwd.

Vanuit de directe omgeving wordt geen beïnvloeding verwacht op de bodemkwaliteit.

De bodem binnen de onderzoekslocatie wordt op voorhand niet als asbestverdacht beschouwd. Er is geen sprake van bodemvreemde lagen.

2.8 Onderzoeksstrategie

De NEN 5740+A1 (versie april 2016) beschrijft de werkwijze voor het opstellen van een onderzoeksstrategie voor verkennend bodemonderzoek naar de aanwezigheid van bodemverontreiniging.

(deel)-locatie	oppervlakte (m ²)	strategie	boringen tot			analyses	
			0,5 m-mv	2,0 m-mv	peilbuis		
woonbestemming	3.000	VED-HE	11	2	1	3	standaardpakket bovengrond
						1	standaardpakket ondergrond
						1	standaardpakket grondwater

3 UITGEVOERDE WERKZAAMHEDEN VERKENNEND BODEMONDERZOEK

3.1 Veldwerkzaamheden

<i>verricht onder procescertificaat BRL SIKB 2000</i>	
<i>conform protocol 2001</i>	ja
<i>datum</i>	13 januari 2023
<i>veldmedewerker(s)</i>	M. Gloudemans, Bodeminzicht certificaat EC-SIK-20303
<i>afwijkingen</i>	-
<i>bijzonderheden</i>	-
<i>conform protocol 2002</i>	ja
<i>datum</i>	25 januari 2023
<i>veldmedewerker(s)</i>	M. Gloudemans, Bodeminzicht certificaat EC-SIK-20303
<i>afwijkingen</i>	-
<i>bijzonderheden</i>	-

- In bijlage 2 is de plaats van de meetpunten in de situatietekening opgenomen.
- Voor de gedetailleerde boorprofielbeschrijvingen per boring wordt verwezen naar bijlage 3.
- In bijlage 6 zijn de veldwerkrapportages opgenomen

3.2 Zintuiglijke waarnemingen en veldmetingen

#Tijdens het verrichten van veldwerk zijn geen bijmengingen aangetroffen in de bodem die duiden op verontreinigend (menselijk) ingrijpen zoals een visuele bijmenging of andere zintuiglijke bevindingen. De beoordeling van de opgeboorde grond vormt geen aanleiding voor aanpassingen van de onderzoeksstrategie zoals asbestonderzoek.#

<i>boring</i>	<i>diepte boring (m -mv)</i>	<i>traject (m -mv)</i>	<i>soort</i>	<i>waargenomen bijzonderheden</i>
1	0,70	0,08 - 0,30	Zand	zwak baksteenhoudend
2	0,50	0,00 - 0,50	Zand	sporen baksteen
5	2,90	0,00 - 0,35	Zand	zwak baksteenhoudend
6	0,50	0,00 - 0,40	Zand	sporen baksteen
9	0,60	0,10 - 0,25	Zand	sporen kolengruis, sporen baksteen
12	1,40	0,00 - 0,80	Zand	resten baksteen, zwak wortelhoudend, sporen kolengruis
13	0,50	0,00 - 0,50	Zand	zwak wortelhoudend
14	0,50	0,00 - 0,50	Zand	sporen baksteen

De aangetroffen bijzonderheden worden als bodemvreemd beschouwd, maar hebben niet geleid tot aanpassing van de onderzoeksstrategie.

3.3 Meetgegevens grondwater

<i>peilbuisnummer</i>	<i>filterdiepte (m-mv)</i>	<i>grondwaterstand (m-mv)</i>	<i>zuurgraad (pH)</i>	<i>EC (μS/cm)</i>	<i>troebelheid (NTU)</i>
5-1-1	1,90 - 2,90	0,95	7,0	455	77

De gemeten waarden worden niet als afwijkend beschouwd voor de regio en geven geen indicatie voor de aanwezigheid van verontreinigingen in het grondwater. Tijdens de monsterneming van het grondwater zijn zintuiglijk geen bijzonderheden waargenomen die zouden kunnen duiden op een mogelijke bodemverontreiniging.

Opgemerkt wordt dat de troebelheid in het grondwater ter plaatse van peilbuis 5 hoger is dan de waarde die voor grondwater als normaal wordt geacht (< 10 NTU). Een verhoogde troebelheid kan in sommige gevallen leiden tot een overschatting van de concentratie van matig/slecht oplosbare organische parameters.



3.4 Analyse en monsterselectie

De analyses van de grond- en grondwatermonsters geven informatie over de feitelijke aanwezigheid en concentraties van onderzochte stoffen of groepen stoffen. De chemische analyses zijn uitgevoerd volgens het door de door de Raad voor Accreditatie (RvA) geaccrediteerde laboratorium Al-West B.V. in Deventer. Het laboratorium werkt volgens de meest van toepassing zijnde normen van het Nederland Normalisatie Instituut (NNI).

3.5 Geselecteerde grondmonsters en analysepakket

analyse-monster	traject (m -mv)	deelmonsters	Zintuiglijke waarnemingen	analysepakket ¹
BG1 erf	0,00 - 0,50	1 (0,08 - 0,30) 2 (0,00 - 0,50) 5 (0,00 - 0,35) 6 (0,00 - 0,40)	Zwak baksteenhoudend	NEN 5740 Standaardpakket + Structuur en voorb. (AS3000)
BG2 erf	0,00 - 0,50	9 (0,10 - 0,25) 12 (0,00 - 0,50) 14 (0,00 - 0,50)	Zwak baksteen en sporen kolengruis	NEN 5740 Standaardpakket + Structuur en voorb. (AS3000)
BG3 erf	0,00 - 0,50	3 (0,00 - 0,50) 8 (0,12 - 0,35) 11 (0,00 - 0,50) 13 (0,00 - 0,50)	-	NEN 5740 Standaardpakket + Structuur en voorb. (AS3000)
OG1	0,50 - 1,50	4 (0,50 - 1,00) 4 (1,20 - 1,40) 5 (0,50 - 1,00) 5 (1,00 - 1,50) 12 (0,80 - 1,30)	-	NEN 5740 Standaardpakket + Structuur en voorb. (AS3000)

1)Het NEN 5740 standaardpakket bodem bestaat uit de volgende parameters: droogrest, metalen (barium, cadmium, kobalt, koper, kwik, lood, molybdeen, nikkel en zink), PCB's, PAK, minerale olie.

De analyseresultaten hebben geen aanleiding gegeven individuele monsters separaat te analyseren.

3.6 Overzicht grondwatermonsters en analysepakket

peilbuis	filterdiepte (m-mv)	analysepakket	bijzonderheden
5	1,90 - 2,90	standaardpakket grondwater ¹	-

1)Het standaardpakket grondwater bestaat uit de volgende parameters: metalen (barium, cadmium, kobalt, koper, kwik, lood, molybdeen, nikkel en zink), vluchtige aromatische koolwaterstoffen, vluchtige gehalogeneerde koolwaterstoffen, minerale olie.

4 RESULTATEN

4.1 Toetsingskader

Voor toegepaste richtlijnen voor toetsing van analyseresultaten wordt verwezen naar bijlage 4.

4.2 Analyseresultaten grondmonsters en interpretatie

<i>monster</i>	<i>traject</i>	<i>overschrijding achtergrondwaarde</i>	<i>overschrijding tussenwaarde</i>	<i>overschrijding interventiewaarde</i>
BG1 erf	0,00 - 0,50	-	-	-
BG2 erf	0,00 - 0,50	-	-	-
BG3 erf	0,00 - 0,50	-	-	-
OG1	0,50 - 1,50	-	-	-

¹Index (GSSD - AW) / (I - AW)

4.3 Analyseresultaten grondwatermonsters en interpretatie

<i>peilbuis- nummer</i>	<i>traject</i>	<i>overschrijding streefwaarde</i>	<i>overschrijding tussenwaarde</i>	<i>overschrijding interventiewaarde</i>
5-1-1	1,90 - 2,90	Molybdeen (0,01)	-	-

¹Index (GSSD - AW) / (I - AW)

Bij de interpretatie van het totaal aan onderzoeksgegevens dient, gezien de gehanteerde strategie (gebaseerd op de Nederlandse Norm NEN 5740) welke is gericht op een indicatieve beoordeling van de milieuhygiënische kwaliteit van de bodem, rekening te worden gehouden met een zeker restrisico.

Een bodemonderzoek is een momentopname waarbij steekproefsgewijs boringen/inspectiegaten worden verricht/gegraven en peilbuizen worden geplaatst op een veelal willekeurige, maar meest voor de hand liggende locatie. Derhalve kan nooit uitgesloten worden dat op de onderzoekslocatie verontreinigingen aanwezig zijn die bij dit onderzoek niet zijn aangetoond.

Bodeminzicht kan hiervoor niet aansprakelijk worden gesteld.

5 CONCLUSIES EN ADVIES

In opdracht van Dhr B. van Kollenburg te Biest-Houtakker heeft Bodeminzicht een verkennend bodemonderzoek uitgevoerd op het perceel Biestsestraat 120-122 te Biest-Houtakker (gemeente Hilvarenbeek). Aanleiding voor het verkennend bodemonderzoek wordt gevormd door de aanvraag van een bestemmingswijziging.

Uit het verrichte vooronderzoek zijn geen (voormalige) potentiële bronnen vastgesteld die bodemverontreiniging tot gevolg kunnen hebben.

Met het oog op het voormalige agrarische gebruik wordt de woonbestemming als heterogeen verdacht beschouwd.

Vanuit de directe omgeving wordt geen beïnvloeding verwacht op de bodemkwaliteit.

De bodem binnen de onderzoekslocatie wordt op voorhand niet als asbestverdacht beschouwd. Er is geen sprake van bodemvreemde lagen.

Zintuiglijke waarnemingen verkennend bodemonderzoek

Tijdens het verrichte veldwerk zijn lichte bijmengingen aangetroffen van baksteen en kolengruis in de opgeboorde bovengrond. De bijmengingen hebben niet geleid tot aanpassing van de onderzoekstrategie. De bijmenging van baksteen is niet als asbestverdacht beoordeeld.

Analyseresultaten (meng-)monsters

In mengmonster BG1, samengesteld uit baksteenhoudende bovengrond, zijn geen gehalten aan onderzochte stoffen gemeten boven de achtergrondwaarden.

In mengmonster BG2, samengesteld uit baksteen- en kolengruishoudende bovengrond, zijn geen gehalten aan onderzochte stoffen gemeten boven de achtergrondwaarden.

In mengmonster BG3, samengesteld uit visueel schone bovengrond, zijn geen gehalten aan onderzochte stoffen gemeten boven de achtergrondwaarden.

In mengmonster OG1, samengesteld uit visueel schone ondergrond, zijn geen gehalten aan onderzochte stoffen gemeten boven de achtergrondwaarden.

Analyseresultaten grondwater

In het grondwater ter plaatse van peilbuis 5 is een gehalte aan molybdeen gedetecteerd boven de streefwaarde. De verhoging aan molybdeen is toe te schrijven aan een natuurlijk verhoogde achtergrondwaarde. De aangetoonde concentratie vormt geen aanleiding voor nader onderzoek.

Conclusie en advies

Ter plaatse van de onderzoekslocatie zijn geen verontreinigingen aangetoond die aanleiding vormen voor het uitvoeren van nader of aanvullend bodemonderzoek.

De resultaten van het onderzoek stemmen zintuiglijk overeen met de gestelde hypothese. De resultaten vormen echter geen aanleiding tot aanpassing van de onderzoeksstrategie.


De bodemkwaliteit ter plaatse van de onderzoekslocatie vormt geen belemmering voor de beoogde bestemmingswijziging.

De eventueel bij werkzaamheden vrijkomende grond is op of buiten het onderzoeksterrein herbruikbaar. Indien vrijkomende grond van de locatie afgevoerd dient te worden, dient men rekening te houden met de regels van het vigerende Besluit Bodemkwaliteit.

Bijlage 1

Topografische ligging onderzoekslocatie



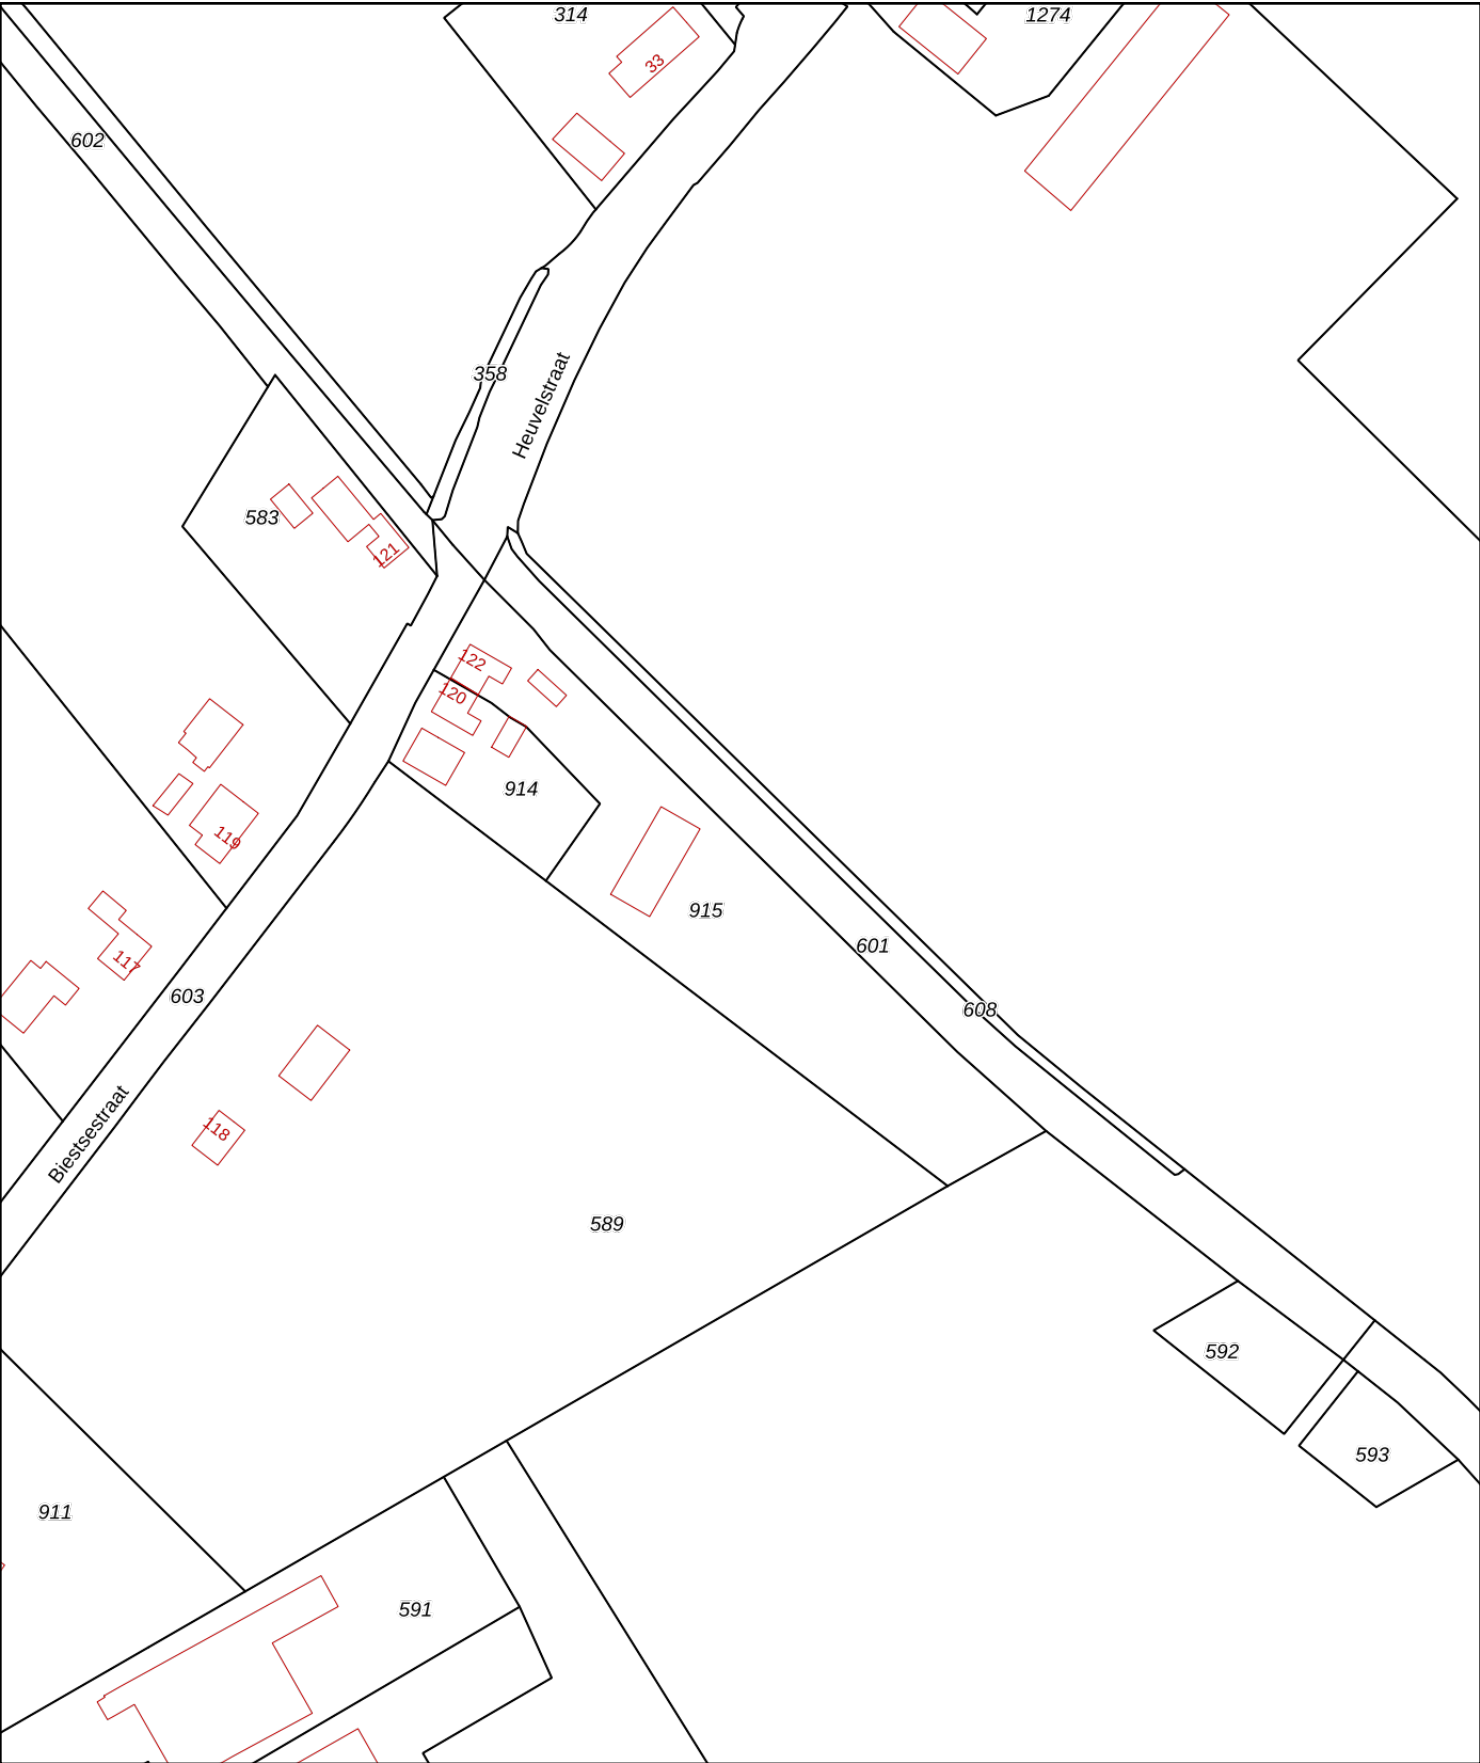

12345

25

Deze kaart is noordgericht

Perceelnummer

Huisnummer

Vastgestelde kadastrale grens

Voorlopige kadastrale grens

Administratieve kadastrale grens

Bebouwing

Schaal 1: 2000

Kadastrale gemeente

Sectie

Perceel

Hilvarenbeek

M

915

Voor een eensluitend uittreksel, geleverd op 6 december 2022

De bewaarder van het kadaster en de openbare registers

Aan dit uittreksel kunnen geen betrouwbare maten worden ontleend.

De Dienst voor het kadaster en de openbare registers behoudt zich de intellectuele eigendomsrechten voor, waaronder het auteursrecht en het databankenrecht.

kadaster

Gemeente Oisterwijk



onderzoekslocatie

Bijlage 1a

Foto's onderzoekslocatie













Bijlage 2

Situatietekening met boorpunten






Situatietekening met boorlocaties

Project:
Biestsestraat 120-122 te
Biest-Houtakker
Projectnummer:
B3147

Legenda:

- begrenzing onderzoekslocatie
- boringen tot 0,5 m-mv
- boringen 0,5 tot 2,0 m-mv
- boringen met peilbuis
- Asbestproefgat

0 m 20 m

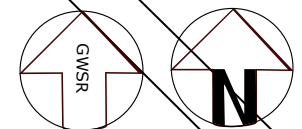

bodeminzicht

Datum:
07-02-2023

- klinkers
- grind
- tegels
- beton
- onverhard
- asfalt

stelcons

Bijlage 3

Boorbeschrijvingen




Bijlage: Boorprofielen

Boring: 1

Datum: 13-1-2023


Boormeester: Michel Gloudemans

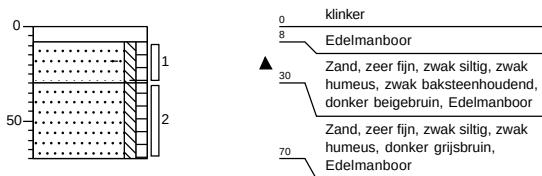

Boring: 2

Datum: 13-1-2023


Boormeester: Michel Gloudemans

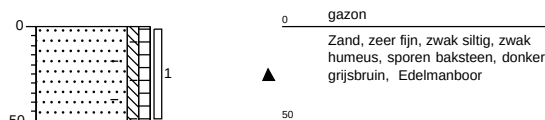

Boring: 3

Datum: 13-1-2023

Boormeester: Michel Gloudemans

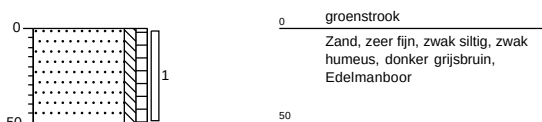


Boring: 4

Datum: 13-1-2023

GWS: 130

Boormeester: Michel Gloudemans

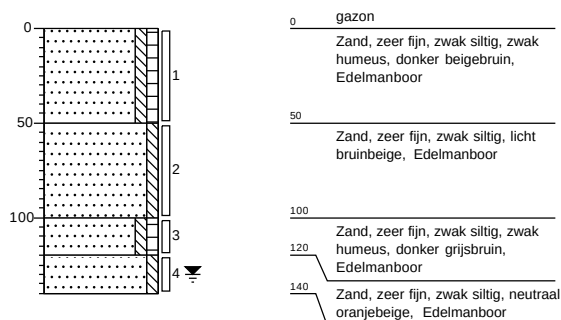


Projectnaam: Biestsestraat 120-122 te Biest-Houtakker

Projectcode: B3147

Bijlage: Boorprofielen


Boring: 5

Datum: 13-1-2023
GWS: 140
Boormeester: Michel Gloudemans

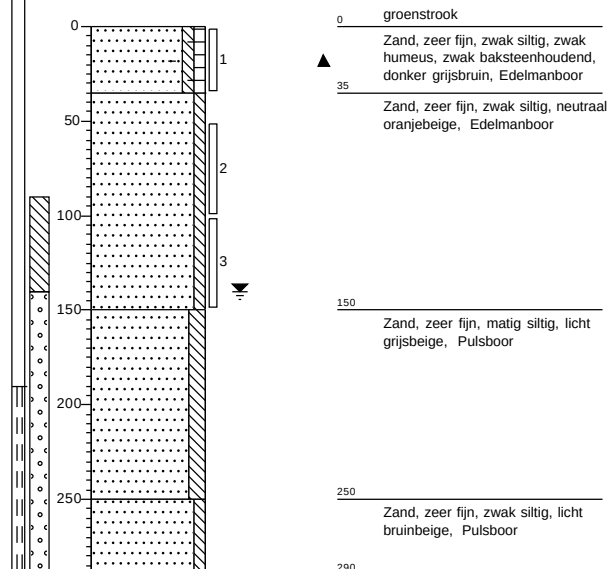


Boring: 6

Datum: 13-1-2023
Boormeester: Michel Gloudemans

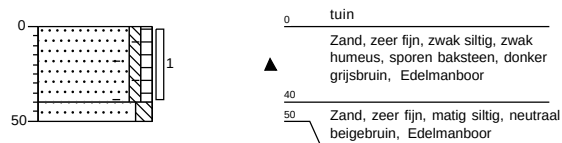


Boring: 7

Datum: 13-1-2023
Boormeester: Michel Gloudemans

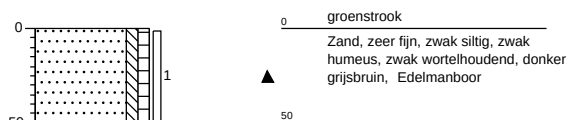

Boring: 8

Datum: 13-1-2023
Boormeester: Michel Gloudemans

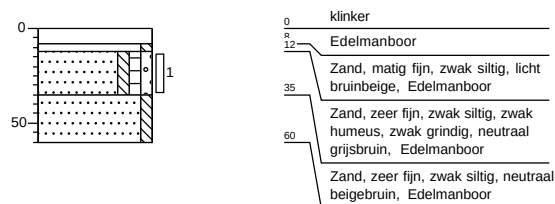

Projectnaam: Biestsestraat 120-122 te Biest-Houtakker


Projectcode: B3147

Bijlage: Boorprofielen

Boring: 9

Datum: 13-1-2023


Boormeester: Michel Gloudemans

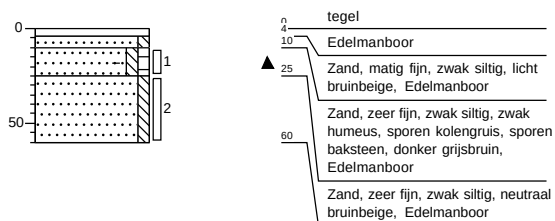

Boring: 10

Datum: 13-1-2023


Boormeester: Michel Gloudemans

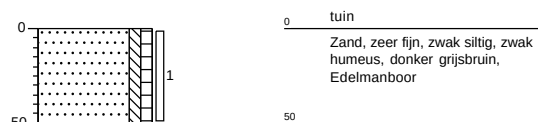

Boring: 11

Datum: 13-1-2023

Boormeester: Michel Gloudemans

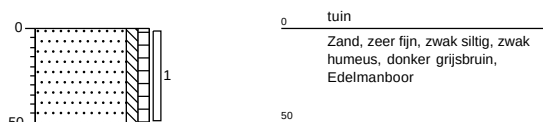


Boring: 12

Datum: 13-1-2023

GWS: 130

Boormeester: Michel Gloudemans

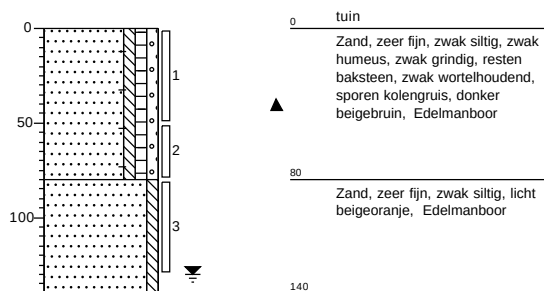

Projectnaam: Biestsestraat 120-122 te Biest-Houtakker


Projectcode: B3147

Bijlage: Boorprofielen

Boring: 13

Datum: 13-1-2023


Boormeester: Michel Gloudemans

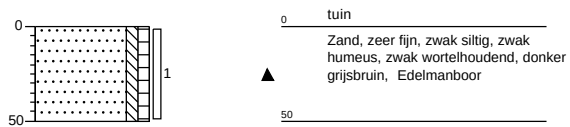

Boring: 14

Datum: 13-1-2023

Boormeester: Michel Gloudemans

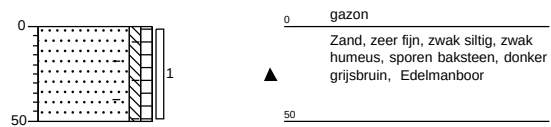

Projectnaam: Biestsestraat 120-122 te Biest-Houtakker


Projectcode: B3147

Legenda (conform NEN 5104)


grind




zand

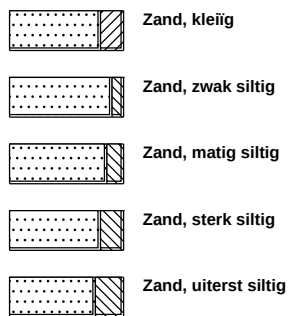

veen

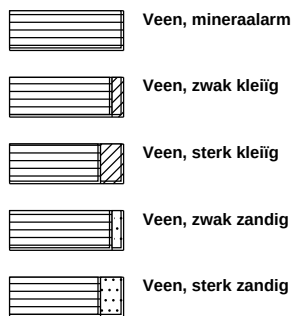


peilbuis

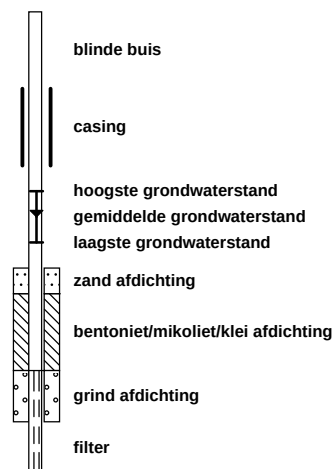


klei



leem

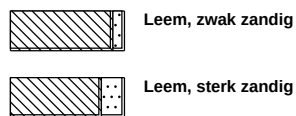


overige toevoegingen

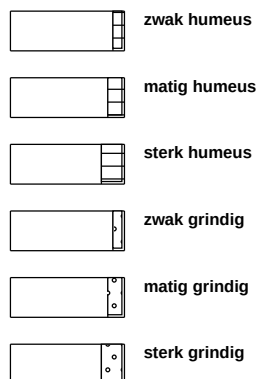


geur




olie

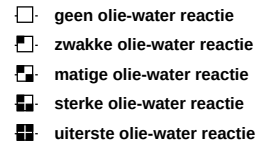


p.i.d.-waarde

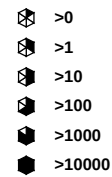

monsters

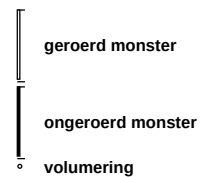

overig

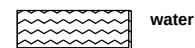

Bijlage 4

Getoetste tabellen



Tabel 1: Gemeten gehalten in grond met beoordeling conform de Wet Bodembescherming

Grondmonster		BG1 erf	BG2 erf	BG3 erf
Certificaatcode		1230901	1230901	1230901
Boring(en)		1, 2, 5, 6	12, 14, 9	11, 13, 3, 8
Traject (m -mv)		0,00 - 0,50	0,00 - 0,50	0,00 - 0,50
Humus	% ds	1,60	1,80	1,80
Lutum	% ds	6,00	3,50	3,00
Datum van toetsing		2-2-2023	2-2-2023	2-2-2023
Monsterconclusie		Voldoet aan Achtergrondwaarde	Voldoet aan Achtergrondwaarde	Voldoet aan Achtergrondwaarde
Monstermelding 1				
Monstermelding 2				
Monstermelding 3				
		Meetw	GSSD	Index
		Meetw	GSSD	Index
		Meetw	GSSD	Index
METALEN				
Kobalt	mg/kg ds	<3	<5	-0,06
Nikkel	mg/kg ds	6	13	-0,34
Koper	mg/kg ds	18	33	-0,05
Zink	mg/kg ds	49	97	-0,07
Molybdeen	mg/kg ds	<1,5	<1,1	-0
Cadmium	mg/kg ds	0,22	0,36	-0,02
Barium	mg/kg ds	29	75 ⁽⁶⁾	-0
Kwik	mg/kg ds	<0,05	<0,05	-0
Lood	mg/kg ds	23	34	-0,03
PAK				
Naftaleen	mg/kg ds	<0,05	<0,04	
Anthraceen	mg/kg ds	<0,05	<0,04	
Fenanthreen	mg/kg ds	<0,05	<0,04	
Fluoranthreen	mg/kg ds	0,13	0,13	
Chryseen	mg/kg ds	<0,05	<0,04	
Benzo(a)anthraceen	mg/kg ds	<0,05	<0,04	
Benzo(a)pyreen	mg/kg ds	0,06	0,06	
Benzo(k)fluoranthreen	mg/kg ds	<0,05	<0,04	
Indeno-(1,2,3-c,d)pyreen	mg/kg ds	0,06	0,06	
Benzo(g,h,i)perylene	mg/kg ds	<0,05	<0,04	
PAK 10 VROM	mg/kg ds	0,5	0,5	-0,03
GECHLOREERDE KOOLWATERSTOFFEN				
PCB (som 7)	mg/kg ds	0,0049	<0,0245	0
PCB 28	mg/kg ds	<0,001	<0,004	
PCB 52	mg/kg ds	<0,001	<0,004	
PCB 101	mg/kg ds	<0,001	<0,004	
PCB 118	mg/kg ds	<0,001	<0,004	
PCB 138	mg/kg ds	<0,001	<0,004	
PCB 153	mg/kg ds	<0,001	<0,004	
PCB 180	mg/kg ds	<0,001	<0,004	
OVERIGE (ORGANISCHE) VERBINDINGEN				
Minerale olie C10 - C12	mg/kg ds	<3	11 ⁽⁶⁾	
Minerale olie C10 - C40	mg/kg ds	<35	<123	-0,01
Minerale olie C12 - C16	mg/kg ds	<3	11 ⁽⁶⁾	
Minerale olie C16 - C20	mg/kg ds	<4	14 ⁽⁶⁾	
Minerale olie C20 - C24	mg/kg ds	<5	18 ⁽⁶⁾	
Minerale olie C24 - C28	mg/kg ds	<5	18 ⁽⁶⁾	
Minerale olie C28 - C32	mg/kg ds	<5	18 ⁽⁶⁾	
Minerale olie C32 - C36	mg/kg ds	<5	18 ⁽⁶⁾	
Minerale olie C36 - C40	mg/kg ds	<5	18 ⁽⁶⁾	
OVERIG				
Droge stof	%	86,3	86,3 ⁽⁶⁾	
Lutum	%	6	3,5	
Organische stof (humus)	% ds	1,6	1,8	

Tabel 2: Gemeten gehalten in grond met beoordeling conform de Wet Bodembescherming

Grondmonster		OG1		
Certificaatcode		1230901		
Boring(en)		12, 4, 4, 5, 5		
Traject (m -mv)		0,50 - 1,50		
Humus	% ds	0,90		
Lutum	% ds	2,00		
Datum van toetsing		2-2-2023		
Monsterconclusie		Voldoet aan Achtergrondwaarde		
Monstermelding 1				
Monstermelding 2				
Monstermelding 3				
		Meetw	GSSD	Index
METALEN				
Kobalt	mg/kg ds	<3	<7	-0,04
Nikkel	mg/kg ds	<4	<8	-0,41
Koper	mg/kg ds	<5	<7	-0,22
Zink	mg/kg ds	<20	<33	-0,18
Molybdeen	mg/kg ds	<1,5	<1,1	-0
Cadmium	mg/kg ds	<0,2	<0,2	-0,03
Barium	mg/kg ds	<20	<54 ⁽⁶⁾	
Kwik	mg/kg ds	<0,05	<0,05	-0
Lood	mg/kg ds	<10	<11	-0,08
PAK				
Naftaleen	mg/kg ds	<0,05	<0,04	
Anthraceen	mg/kg ds	<0,05	<0,04	
Fenanthreen	mg/kg ds	<0,05	<0,04	
Fluorantheen	mg/kg ds	<0,05	<0,04	
Chryseen	mg/kg ds	<0,05	<0,04	
Benzo(a)anthraceen	mg/kg ds	<0,05	<0,04	
Benzo(a)pyreen	mg/kg ds	<0,05	<0,04	
Benzo(k)fluorantheen	mg/kg ds	<0,05	<0,04	
Indeno(1,2,3-c,d)pyreen	mg/kg ds	<0,05	<0,04	
Benzo(g,h,i)peryleen	mg/kg ds	<0,05	<0,04	
PAK 10 VROM	mg/kg ds	0,35	<0,35	-0,03
GECHLOOREERDE KOOLWATERSTOFFEN				
PCB (som 7)	mg/kg ds	0,0049	<0,0245	0
PCB 28	mg/kg ds	<0,001	<0,004	
PCB 52	mg/kg ds	<0,001	<0,004	
PCB 101	mg/kg ds	<0,001	<0,004	
PCB 118	mg/kg ds	<0,001	<0,004	
PCB 138	mg/kg ds	<0,001	<0,004	
PCB 153	mg/kg ds	<0,001	<0,004	
PCB 180	mg/kg ds	<0,001	<0,004	
OVERIGE (ORGANISCHE) VERBINDINGEN				
Minerale olie C10 - C12	mg/kg ds	<3	11 ⁽⁶⁾	
Minerale olie C10 - C40	mg/kg ds	<35	<123	-0,01
Minerale olie C12 - C16	mg/kg ds	<3	11 ⁽⁶⁾	
Minerale olie C16 - C20	mg/kg ds	<4	14 ⁽⁶⁾	
Minerale olie C20 - C24	mg/kg ds	<5	18 ⁽⁶⁾	
Minerale olie C24 - C28	mg/kg ds	<5	18 ⁽⁶⁾	
Minerale olie C28 - C32	mg/kg ds	<5	18 ⁽⁶⁾	
Minerale olie C32 - C36	mg/kg ds	<5	18 ⁽⁶⁾	
Minerale olie C36 - C40	mg/kg ds	<5	18 ⁽⁶⁾	
OVERIG				
Droge stof	%	85,9	85,9 ⁽⁶⁾	
Lutum	%	2		
Organische stof (humus)	% ds	0,9		

----- : Geen toetsnorm aanwezig
 < : kleiner dan de detectielimiet
 8,88 : <= Achtergrondwaarde
 <=T : Kleiner of gelijk aan Tussenwaarde
 8,88 : <= Interventiewaarde
 8,88 : > Interventiewaarde
 6 : Heeft geen normwaarde
 # : verhoogde rapportagegrens
 GSSD : Gestandaardiseerde meetwaarde
 Index : (GSSD - AW) / (I - AW)

- Getoetst via de BoToVa service, versie 3.1.0 -

Tabel 3: Normwaarden conform de Wet Bodembescherming

		AW	WO	IND	I
METALEN					
Cadmium	mg/kg ds	0,6	1,2	4,3	13
Kobalt	mg/kg ds	15	35	190	190
Koper	mg/kg ds	40	54	190	190
Kwik	mg/kg ds	0,15	0,83	4,8	36
Lood	mg/kg ds	50	210	530	530
Molybdeen	mg/kg ds	1,5	88	190	190
Nikkel	mg/kg ds	35	39	100	100
Zink	mg/kg ds	140	200	720	720
PAK					
PAK 10 VROM	mg/kg ds	1,5	6,8	40	40
GECHLOREERDE KOOLWATERSTOFFEN					
PCB (som 7)	mg/kg ds	0,02	0,04	0,5	1
OVERIGE (ORGANISCHE) VERBINDINGEN					
Minerale olie C10 - C40	mg/kg ds	190	190	500	5000

Tabel 4: Gemeten concentraties in grondwater met beoordeling conform de Wet Bodembescherming

Watermonster		5-1-1		
Datum		25-1-2023		
Filterdiepte (m -mv)		1,90 - 2,90		
Datum van toetsing		2-2-2023		
Monsterconclusie		Overschrijding Streefwaarde		
Monstermelding 1				
Monstermelding 2				
Monstermelding 3				
		Meetw	GSSD	Index
METALEN				
Kobalt	µg/l	<2	<1	-0,23
Nikkel	µg/l	<3	<2	-0,22
Koper	µg/l	5,2	5,2	-0,16
Zink	µg/l	<10	<7	-0,08
Molybdeen	µg/l	7,5	7,5	0,01
Cadmium	µg/l	<0,2	<0,1	-0,05
Barium	µg/l	<20	<14	-0,06
Kwik	µg/l	<0,05	<0,04	-0,06
Lood	µg/l	<2	<1	-0,23
AROMATISCHE VERBINDINGEN				
Benzeen	µg/l	<0,2	<0,1	-0
Ethylbenzeen	µg/l	<0,2	<0,1	-0,03
Tolueen	µg/l	<0,2	<0,1	-0,01
Xylenen (som)	µg/l		<0,21 0,21	0
meta-/para-Xyleen (som)	µg/l	<0,2	<0,1	
ortho-Xyleen	µg/l	<0,1	<0,1	
Styreen (Vinylbenzeen)	µg/l	<0,2	<0,1	-0,02
Som 16 Aromatische oplosmiddelen	µg/l		<0,77 ^(2,14)	
PAK				
Naftaleen	µg/l	<0,02	<0,01	0
PAK 10 VROM	-		<0,00020 ⁽¹¹⁾	
GECHLOREERDE KOOLWATERSTOFFEN				
1,3-Dichloorpropaan	µg/l	<0,2	<0,1	
1,1-Dichloorpropaan	µg/l	<0,2	<0,1	
Dichloorpropaan	µg/l		<0,42	-0
cis + trans-1,2-Dichlooretheen	µg/l		<0,14 0,21	0,01
1,1-Dichlooretheen	µg/l	<0,1	<0,1	0,01
cis-1,2-Dichlooretheen	µg/l	<0,1	<0,1	
trans-1,2-Dichlooretheen	µg/l	<0,1	<0,1	
Dichloormethaan	µg/l	<0,2	<0,1	0
Trichloormethaan (Chloroform)	µg/l	<0,2	<0,1	-0,01
Tribroommethaan (bromoform)	µg/l	<0,2	<0,1 ⁽¹⁴⁾	
Tetrachloormethaan (Tetra)	µg/l	<0,1	<0,1	0,01
1,1-Dichloorethaan	µg/l	<0,2	<0,1	-0,01
1,2-Dichloorethaan	µg/l	<0,2	<0,1	-0,02
1,2-Dichloorpropaan	µg/l	<0,2	<0,1	
1,1,1-Trichloorethaan	µg/l	<0,1	<0,1	0
1,1,2-Trichloorethaan	µg/l	<0,1	<0,1	0
Trichlooretheen (Tri)	µg/l	<0,2	<0,1	-0,05
Tetrachlooretheen (Per)	µg/l	<0,1	<0,1	0
Vinylchloride	µg/l	<0,2	<0,1	0,03
OVERIGE (ORGANISCHE) VERBINDINGEN				
Minerale olie C10 - C12	µg/l	<10	7 ⁽⁶⁾	
Minerale olie C10 - C40	µg/l	<50	<35	-0,03
Minerale olie C12 - C16	µg/l	<10	7 ⁽⁶⁾	
Minerale olie C16 - C20	µg/l	<5	4 ⁽⁶⁾	
Minerale olie C20 - C24	µg/l	<5	4 ⁽⁶⁾	
Minerale olie C24 - C28	µg/l	<5	4 ⁽⁶⁾	
Minerale olie C28 - C32	µg/l	<5	4 ⁽⁶⁾	
Minerale olie C32 - C36	µg/l	<5	4 ⁽⁶⁾	
Minerale olie C36 - C40	µg/l	<5	4 ⁽⁶⁾	
OVERIG				
som dichloorpropaan-isomeren	µg/l	0,42		

----- : Geen toetsnorm aanwezig
 < : kleiner dan de detectielimiet
 8,88 : <= Streefwaarde
 8,88 : > Streefwaarde
 8,88 : > Interventiewaarde
 >I : Groter dan Tussenwaarde
 11 : Enkele parameters ontbreken in de berekening van de somfractie
 14 : Streefwaarde ontbreekt zorgplicht van toepassing
 2 : Enkele parameters ontbreken in de som
 6 : Heeft geen normwaarde
 # : verhoogde rapportagegrens
 GSSD : Gestandaardiseerde meetwaarde
 Index : (GSSD - S) / (I - S)

- Getoetst via de BoToVa service, versie 3.1.0 -

Tabel 5: Normwaarden conform de Wet Bodembescherming

		S	S Diep	Indicatief	I
METALEN					
Barium	µg/l	50	200		625
Cadmium	µg/l	0,4	0,06		6
Kobalt	µg/l	20	0,7		100
Koper	µg/l	15	1,3		75
Kwik	µg/l	0,05	0,01		0,3
Lood	µg/l	15	1,7		75
Molybdeen	µg/l	5	3,6		300
Nikkel	µg/l	15	2,1		75
Zink	µg/l	65	24		800
AROMATISCHE VERBINDINGEN					
Benzeen	µg/l	0,2			30
Ethylbenzeen	µg/l	4			150
Styreen (Vinylbenzeen)	µg/l	6			300
Tolueen	µg/l	7			1000
Xylenen (som)	µg/l	0,2			70
Som 16 Aromatische oplosmiddelen	µg/l			150	
PAK					
Naftaleen	µg/l	0,01			70
GECHLOREERDE KOOLWATERSTOFFEN					
1,1,1-Trichloorethaan	µg/l	0,01			300
1,1,2-Trichloorethaan	µg/l	0,01			130
1,1-Dichloorethaan	µg/l	7			900
1,1-Dichlooretheen	µg/l	0,01			10
1,2-Dichloorethaan	µg/l	7			400
cis + trans-1,2-Dichlooretheen	µg/l	0,01			20
Dichloormethaan	µg/l	0,01			1000
Dichloorpropaan	µg/l	0,8			80
Tetrachlooretheen (Per)	µg/l	0,01			40
Tetrachloormethaan (Tetra)	µg/l	0,01			10
Tribroommethaan (bromoform)	µg/l				630
Trichlooretheen (Tri)	µg/l	24			500
Vinylchloride	µg/l	0,01			5
Trichloormethaan (Chloroform)	µg/l	6			400
OVERIGE (ORGANISCHE) VERBINDINGEN					
Minerale olie C10 - C40	µg/l	50			600

Bijlage 5

Analysecertificaten



AL-West B.V.

Dortmundstraat 16B, 7418 BH Deventer, the Netherlands
Tel. +31(0)570 788110
e-Mail: info@al-west.nl, www.al-west.nl



AGROLAB GROUP

Your labs. Your service.

BODEMINZICHT BV
M. Gloudemans
JEKSCHOTSTRAAT 12
5465 PG VEGHEL

Datum 30.01.2023
Relatienr 35006376
Opdrachtnr. 1234347

ANALYSERAPPORT

Opdracht 1234347 Water

Opdrachtgever 35006376 BODEMINZICHT BV
Uw referentie B3147 Biestsestraat 120-122 te Biest-Houtakker
Opdrachtacceptatie 25.01.23

Geachte heer, mevrouw,

Hierbij zenden wij u de resultaten van het door u aangevraagde laboratoriumonderzoek.

De analyses zijn, tenzij anders vermeld, uitgevoerd overeenkomstig onze erkenning voor de werkzaamheid "Analyse voor milieuhygiënisch bodemonderzoek" van het Besluit Bodemkwaliteit.

Dit rapport mag alleen in zijn geheel worden gereproduceerd. Eventuele bijlagen zijn onderdeel van het rapport.

Let op: alleen de algemene voorwaarden van AL-West gedeponeerd bij de KvK te Deventer, zijn van toepassing.

Indien u nog vragen heeft of aanvullende informatie wenst, verzoeken wij u om contact op te nemen met Klantenservice.

Wij vertrouwen erop u met de toegezonden informatie van dienst te zijn.

Met vriendelijke groet,

AL-West B.V. Dhr. Arjen van Geffen, Tel. +31/570788119
Klantenservice

Kamer van Koophandel
Nr. 08110898
VAT/BTW-ID-Nr.:
NL 811132559 B01

Directeur
ppa. Marc van Gelder
Dr. Paul Wimmer



Blad 1 van 4



AL-West B.V.

Dortmundstraat 16B, 7418 BH Deventer, the Netherlands
Tel. +31(0)570 788110
e-Mail: info@al-west.nl, www.al-west.nl



AGROLAB GROUP

Your labs. Your service.

Opdracht 1234347 Water

Monsternr.	Monster beschrijving	Monstername	Monsternamepunt
759022	5-1-1 5 (190-290)	25.01.2023	

Eenheid

759022

5-1-1 5 (190-290)

Metalen (AS3000)

S Barium (Ba)	µg/l	<20
S Cadmium (Cd)	µg/l	<0,20
S Kobalt (Co)	µg/l	<2,0
S Koper (Cu)	µg/l	5,2
S Kwik (Hg)	µg/l	<0,050
S Lood (Pb)	µg/l	<2,0
S Molybdeen (Mo)	µg/l	7,5
S Nikkel (Ni)	µg/l	<3,0
S Zink (Zn)	µg/l	<10

Aromaten (AS3000)

S Benzeen	µg/l	<0,20
S Toluene	µg/l	<0,20
S Ethylbenzeen	µg/l	<0,20
S m,p-Xyleen	µg/l	<0,20
S ortho-Xyleen	µg/l	<0,10
S Som Xylenen (Factor 0,7)	µg/l	0,21 #)
S Naftaleen	µg/l	<0,020
S Styreen	µg/l	<0,20

Chloorhoudende koolwaterstoffen (AS3000)

S Dichloormethaan	µg/l	<0,20
S Trichloormethaan (Chloroform)	µg/l	<0,20
S Tetrachloormethaan (Tetra)	µg/l	<0,10
S 1,1-Dichloorethaan	µg/l	<0,20
S 1,2-Dichloorethaan	µg/l	<0,20
S 1,1,1-Trichloorethaan	µg/l	<0,10
S 1,1,2-Trichloorethaan	µg/l	<0,10
S Vinylchloride	µg/l	<0,20
S 1,1-Dichlooretheen	µg/l	<0,10
S Cis-1,2-Dichlooretheen	µg/l	<0,10
S trans-1,2-Dichlooretheen	µg/l	<0,10
S Som cis/trans-1,2-Dichlooretheen (Factor 0,7)	µg/l	0,14 #)
S Som Dichlooretheen (Factor 0,7)	µg/l	0,21 #)
S Trichlooretheen (Tri)	µg/l	<0,20
S Tetrachlooretheen (Per)	µg/l	<0,10

Parameters uitgevoerd door AL-West BV zijn geaccrediteerd volgens EN ISO/IEC 17025:2017. Alleen niet-geaccrediteerde en/of uitbesteede parameters zijn gemarkeerd met het symbool " #)".

Kamer van Koophandel
Nr. 08110898
VAT/BTW-ID-Nr.:
NL 811132559 B01

Directeur
ppa. Marc van Gelder
Dr. Paul Wimmer



Blad 2 van 4



AL-West B.V.

Dortmundstraat 16B, 7418 BH Deventer, the Netherlands
Tel. +31(0)570 788110
e-Mail: info@al-west.nl, www.al-west.nl



AGROLAB GROUP

Your labs. Your service.

Opdracht 1234347 Water

Eenheid 759022
5-1-1 5 (190-290)

Chloorhoudende koolwaterstoffen (AS3000)

S 1,1-Dichloorpropaan	µg/l	<0,20
S 1,2-Dichloorpropaan	µg/l	<0,20
S 1,3-Dichloorpropaan	µg/l	<0,20
S Som Dichloorpropanen (Factor 0,7)	µg/l	0,42 #)

Broomhoudende koolwaterstoffen

S Tribroommethaan (bromofom)	µg/l	<0,20
------------------------------	------	-------

Minerale olie (AS3000)

S Koolwaterstof fractie C10-C40	µg/l	<50
Koolwaterstof fractie C10-C12	µg/l	<10 *)
Koolwaterstof fractie C12-C16	µg/l	<10 *)
Koolwaterstof fractie C16-C20	µg/l	<5,0 *)
Koolwaterstof fractie C20-C24	µg/l	<5,0 *)
Koolwaterstof fractie C24-C28	µg/l	<5,0 *)
Koolwaterstof fractie C28-C32	µg/l	<5,0 *)
Koolwaterstof fractie C32-C36	µg/l	<5,0 *)
Koolwaterstof fractie C36-C40	µg/l	<5,0 *)

*) Bij deze som zijn resultaten "<rapportagegrens" vermenigvuldigd met 0,7.

S) Erkend volgens AS SIKB 3000

Verklaring: "<" of n.a. betekent dat het gehalte van de component lager is dan de rapportagegrens.

De parameter-specifieke analytische meetonzekerheid en informatie over de berekeningsmethode zijn op aanvraag beschikbaar, indien de gerapporteerde resultaten boven de parameterspecifieke rapportagegrens liggen. De minimale prestatiecriteria van de toegepaste methoden met betrekking tot de meetonzekerheid zijn in het algemeen gebaseerd op Richtlijn 2009/90/EG van de Europese Commissie.

Begin van de analyses: 26.01.2023

Einde van de analyses: 27.01.2023

De resultaten hebben uitsluitend betrekking op de geanalyseerde monsters. In gevallen waarin het testlaboratorium niet verantwoordelijk was voor de bemonstering, gelden de gerapporteerde resultaten voor de monsters zoals zij zijn ontvangen.

AL-West B.V. Dhr. Arjen van Geffen, Tel. +31/570788119
Klantenservice

Parameters uitgevoerd door AL-West BV zijn geaccrediteerd volgens EN ISO/IEC 17025:2017. Alleen niet-geaccrediteerde en/of uitbestede parameters zijn gemarkeerd met het symbool "S)".

AL-West B.V.

Dortmundstraat 16B, 7418 BH Deventer, the Netherlands
Tel. +31(0)570 788110
e-Mail: info@al-west.nl, www.al-west.nl



AGROLAB GROUP

Your labs. Your service.

Opdracht 1234347 Water

Toegepaste methoden

eigen methode *) : Koolwaterstoffractie C10-C12 Koolwaterstoffractie C12-C16 Koolwaterstoffractie C16-C20
Koolwaterstoffractie C20-C24 Koolwaterstoffractie C24-C28 Koolwaterstoffractie C28-C32
Koolwaterstoffractie C32-C36 Koolwaterstoffractie C36-C40

Protocollen AS 3100 : Barium (Ba) Cadmium (Cd) Kobalt (Co) Koper (Cu) Kwik (Hg) Lood (Pb) Molybdeen (Mo) Nikkel (Ni)
Zink (Zn) Dichloormethaan Tribroommethaan (bromofom) Benzeen Trichloormethaan (Chloroform)
Tetrachloormethaan (Tetra) Toluene Ethylbenzeen 1,1-Dichloorethaan m,p-Xyleen ortho-Xyleen
1,2-Dichloorethaan Som Xylenen (Factor 0,7) Naftaleen Styreen 1,1,1-Trichloorethaan 1,1,2-Trichloorethaan
Vinylchloride 1,1-Dichlooretheen Cis-1,2-Dichlooretheen trans-1,2-Dichlooretheen
Som cis/trans-1,2-Dichlooretheen (Factor 0,7) Som Dichlooretheen (Factor 0,7) Trichlooretheen (Tri)
Tetrachlooretheen (Per) 1,1-Dichloorpropaan 1,2-Dichloorpropaan 1,3-Dichloorpropaan
Som Dichloorpropanen (Factor 0,7) Koolwaterstoffractie C10-C40

Parameters uitgevoerd door AL-West BV zijn geaccrediteerd volgens EN ISO/IEC 17025:2017. Alleen niet-geaccrediteerde en/of uitbestede parameters zijn gemarkeerd met het symbool " * " .

Kamer van Koophandel
Nr. 08110898
VAT/BTW-ID-Nr.:
NL 811132559 B01

Directeur
ppa. Marc van Gelder
Dr. Paul Wimmer



Blad 4 van 4




AL-West B.V.

Dortmundstraat 16B, 7418 BH Deventer, the Netherlands
Tel. +31(0)570 788110
e-Mail: info@al-west.nl, www.al-west.nl

CHROMATOGRAM for Order No. 1234347, Analysis No. 759022, created at 27.01.2023 08:10:29

Monster beschrijving: 5-1-1 5 (190-290)

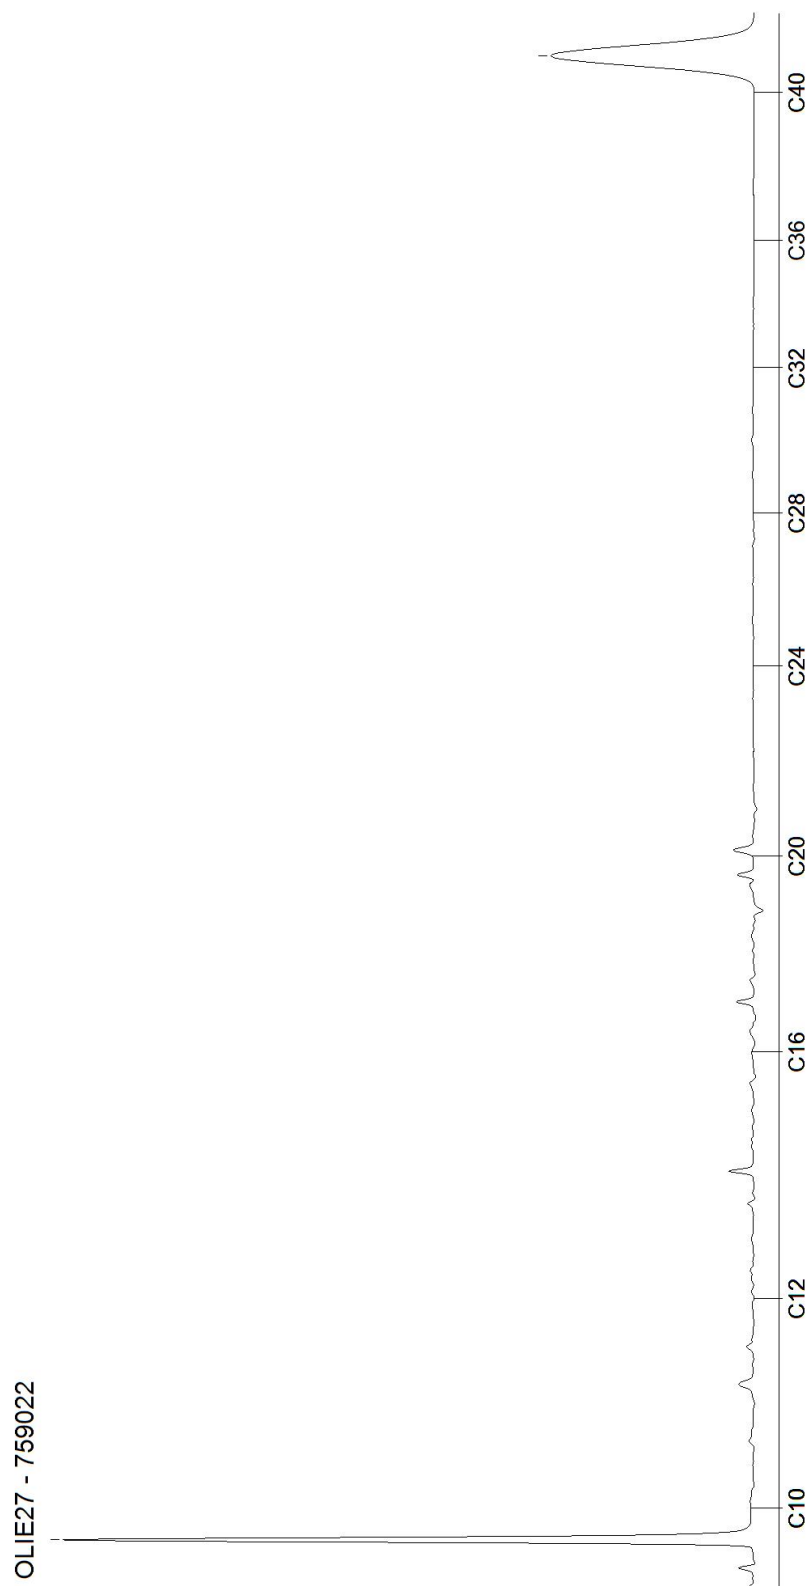

AL-West B.V.

Dortmundstraat 16B, 7418 BH Deventer, the Netherlands
Tel. +31(0)570 788110
e-Mail: info@al-west.nl, www.al-west.nl



BODEMINZICHT BV
M. Gloudemans
JEKSCHOTSTRAAT 12
5465 PG VEGHEL

Datum 19.01.2023
Relatienr 35006376
Opdrachtnr. 1230901

ANALYSERAPPORT

Opdracht 1230901 Bodem / Eluaat

Opdrachtgever 35006376 BODEMINZICHT BV
Uw referentie B3147 Biestsestraat 120-122 te Biest-Houtakker
Opdrachtacceptatie 16.01.23

Geachte heer, mevrouw,

Hierbij zenden wij u de resultaten van het door u aangevraagde laboratoriumonderzoek.

De analyses zijn, tenzij anders vermeld, uitgevoerd overeenkomstig onze erkenning voor de werkzaamheid "Analyse voor milieuhygiënisch bodemonderzoek" van het Besluit Bodemkwaliteit.

Dit rapport mag alleen in zijn geheel worden gereproduceerd. Eventuele bijlagen zijn onderdeel van het rapport.

Let op: alleen de algemene voorwaarden van AL-West gedeponeerd bij de KvK te Deventer, zijn van toepassing.

Indien u nog vragen heeft of aanvullende informatie wenst, verzoeken wij u om contact op te nemen met Klantenservice.

Wij vertrouwen erop u met de toegezonden informatie van dienst te zijn.

Met vriendelijke groet,

AL-West B.V. Dhr. Arjen van Geffen, Tel. +31/570788119
Klantenservice

Kamer van Koophandel Directeur
Nr. 08110898 ppa. Marc van Gelder
VAT/BTW-ID-Nr.: Dr. Paul Wimmer
NL 811132559 B01



Blad 1 van 4



AL-West B.V.

Dortmundstraat 16B, 7418 BH Deventer, the Netherlands
Tel. +31(0)570 788110
e-Mail: info@al-west.nl, www.al-west.nl



AGROLAB GROUP

Your labs. Your service.

Opdracht 1230901 Bodem / Eluaat

Monsternr.	Monstername	Monster beschrijving
740267	13.01.2023	BG1 erf
740268	13.01.2023	BG2 erf
740269	13.01.2023	BG3 erf
740270	13.01.2023	OG1

Eenheid	740267 BG1 erf	740268 BG2 erf	740269 BG3 erf	740270 OG1
---------	-------------------	-------------------	-------------------	---------------

Algemene monstervoorbehandeling

S Voorbehandeling conform AS3000	++	++	++	++
S Droge stof %	86,3	87,4	86,8	85,9

Fracties (sedigraaf)

S Fractie < 2 µm % Ds	6,0	3,5	3,0	2,0
-----------------------	-----	-----	-----	-----

Klassiek Chemische Analyses

S Organische stof % Ds	1,6	1,8	1,8	0,9
------------------------	-----	-----	-----	-----

Voorbehandeling metalen analyse

S Koningswater ontsluiting	++	++	++	++
----------------------------	----	----	----	----

Metalen (AS3000)

S Barium (Ba) mg/kg Ds	29	29	<20	<20
S Cadmium (Cd) mg/kg Ds	0,22	0,22	<0,20	<0,20
S Kobalt (Co) mg/kg Ds	<3,0	<3,0	<3,0	<3,0
S Koper (Cu) mg/kg Ds	18	14	7,6	<5,0
S Kwik (Hg) mg/kg Ds	<0,05	<0,05	<0,05	<0,05
S Lood (Pb) mg/kg Ds	23	25	20	<10
S Molybdeen (Mo) mg/kg Ds	<1,5	<1,5	<1,5	<1,5
S Nikkel (Ni) mg/kg Ds	6,0	5,5	4,0	<4,0
S Zink (Zn) mg/kg Ds	49	57	40	<20

PAK (AS3000)

S Anthraceen mg/kg Ds	<0,050	<0,050	<0,050	<0,050
S Benzo(a)anthraceen mg/kg Ds	<0,050	<0,050	0,14	<0,050
S Benzo(a)-Pyreen mg/kg Ds	0,060	<0,050	0,11	<0,050
S Benzo(ghi)peryleen mg/kg Ds	<0,050	<0,050	0,077	<0,050
S Benzo(k)fluorantheen mg/kg Ds	<0,050	<0,050	0,061	<0,050
S Chryseen mg/kg Ds	<0,050	0,066	0,12	<0,050
S Fenanthreen mg/kg Ds	<0,050	<0,050	0,094	<0,050
S Fluorantheen mg/kg Ds	0,13	0,070	0,16	<0,050
S Indeno-(1,2,3-c,d)pyreen mg/kg Ds	0,060	0,082	0,085	<0,050
S Naftaleen mg/kg Ds	<0,050	<0,050	<0,050	<0,050
S Som PAK (VROM) (Factor 0,7) mg/kg Ds	0,50 #)	0,46 #)	0,92 #)	0,35 #)

Minerale olie (AS3000/AS3200)

S Koolwaterstoffractie C10-C40 mg/kg Ds	<35	<35	<35	<35
Koolwaterstoffractie C10-C12 mg/kg Ds	<3 *)	<3 *)	<3 *)	<3 *)
Koolwaterstoffractie C12-C16 mg/kg Ds	<3 *)	<3 *)	<3 *)	<3 *)

Parameters uitgevoerd door AL-West BV zijn geaccrediteerd volgens EN ISO/IEC 17025:2017. Alleen niet-geaccrediteerde en/of uitbestede parameters zijn gemarkeerd met het symbool "*)".

Kamer van Koophandel
Nr. 08110898
VAT/BTW-ID-Nr.:
NL 811132559 B01

Directeur
ppa. Marc van Gelder
Dr. Paul Wimmer



Blad 2 van 4



AL-West B.V.

Dortmundstraat 16B, 7418 BH Deventer, the Netherlands
Tel. +31(0)570 788110
e-Mail: info@al-west.nl, www.al-west.nl



AGROLAB GROUP

Your labs. Your service.

Opdracht 1230901 Bodem / Eluaat

	Eenheid	740267 BG1 erf	740268 BG2 erf	740269 BG3 erf	740270 OG1
Minerale olie (AS3000/AS3200)					
Koolwaterstof fractie C16-C20	mg/kg Ds	<4 ^{*)}	<4 ^{*)}	<4 ^{*)}	<4 ^{*)}
Koolwaterstof fractie C20-C24	mg/kg Ds	<5 ^{*)}	<5 ^{*)}	<5 ^{*)}	<5 ^{*)}
Koolwaterstof fractie C24-C28	mg/kg Ds	<5 ^{*)}	<5 ^{*)}	<5 ^{*)}	<5 ^{*)}
Koolwaterstof fractie C28-C32	mg/kg Ds	<5 ^{*)}	<5 ^{*)}	<5 ^{*)}	<5 ^{*)}
Koolwaterstof fractie C32-C36	mg/kg Ds	<5 ^{*)}	<5 ^{*)}	<5 ^{*)}	<5 ^{*)}
Koolwaterstof fractie C36-C40	mg/kg Ds	<5 ^{*)}	<5 ^{*)}	<5 ^{*)}	<5 ^{*)}
Polychloorbifenylen (AS3000)					
S PCB 28	mg/kg Ds	<0,0010	<0,0010	<0,0010	<0,0010
S PCB 52	mg/kg Ds	<0,0010	<0,0010	<0,0010	<0,0010
S PCB 101	mg/kg Ds	<0,0010	<0,0010	<0,0010	<0,0010
S PCB 118	mg/kg Ds	<0,0010	<0,0010	<0,0010	<0,0010
S PCB 138	mg/kg Ds	<0,0010	<0,0010	<0,0010	<0,0010
S PCB 153	mg/kg Ds	<0,0010	<0,0010	<0,0010	<0,0010
S PCB 180	mg/kg Ds	<0,0010	<0,0010	<0,0010	<0,0010
S Som PCB (7 Ballschmüter) (Factor 0,7)	mg/kg Ds	0,0049 ^{#)}	0,0049 ^{#)}	0,0049 ^{#)}	0,0049 ^{#)}

#) Bij deze som zijn resultaten "<rapportagegrens" vermenigvuldigd met 0,7.

S) Erkend volgens AS SIKB 3000

Verklaring: "<" of n.a. betekent dat het gehalte van de component lager is dan de rapportagegrens.

De parameter-specifieke analytische meetonzekerheid en informatie over de berekeningsmethode zijn op aanvraag beschikbaar, indien de gerapporteerde resultaten boven de parameterspecifieke rapportagegrens liggen. De minimale prestatiecriteria van de toegepaste methoden met betrekking tot de meetonzekerheid zijn in het algemeen gebaseerd op Richtlijn 2009/90/EG van de Europese Commissie.

Het analyseresultaat van PCB 138 is mogelijk overschat vanwege co-elutie met PCB 163

Het organische stof gehalte is gecorrigeerd met het lutum gehalte, indien geen lutum is bepaald dan is gecorrigeerd met een lutum gehalte van 5,4%.

Het organische stof gehalte is niet gecorrigeerd voor het vrij ijzer gehalte, tenzij dit bepaald is.

Begin van de analyses: 16.01.2023

Einde van de analyses: 19.01.2023

De resultaten hebben uitsluitend betrekking op de geanalyseerde monsters. In gevallen waarin het testlaboratorium niet verantwoordelijk was voor de bemonstering, gelden de gerapporteerde resultaten voor de monsters zoals zij zijn ontvangen.

AL-West B.V. Dhr. Arjen van Geffen, Tel. +31/570788119
Klantenservice

Kamer van Koophandel
Nr. 08110898
VAT/BTW-ID-Nr.:
NL 811132559 B01

Directeur
ppa. Marc van Gelder
Dr. Paul Wimmer



Blad 3 van 4



AL-West B.V.

Dortmundstraat 16B, 7418 BH Deventer, the Netherlands
Tel. +31(0)570 788110
e-Mail: info@al-west.nl, www.al-west.nl



Opdracht 1230901 Bodem / Eluaat

Toegepaste methoden

conform Protocollen AS 3000 : Organische stof Voorbehandeling conform AS3000 Barium (Ba) Cadmium (Cd) Kobalt (Co)
Koper (Cu) Kwik (Hg) Lood (Pb) Molybdeen (Mo) Nikkel (Ni) Zink (Zn) Koolwaterstof fractie C10-C40
Anthraceen Benzo(a)anthraceen Benzo(a)-Pyreen Benzo(ghi)perylene Benzo(k)fluorantheen
Chryseen Fenanthreen Fluorantheen Indeno-(1,2,3-c,d)pyreen Naftaleen
Som PAK (VROM) (Factor 0,7) PCB 28 PCB 52 PCB 101 PCB 118 PCB 138 PCB 153 PCB 180
Som PCB (7 Ballschmutter) (Factor 0,7)

conform NEN-EN12880; AS3000, AS3200; NEN-EN15934 : Droge stof

eigen methode *): Koolwaterstof fractie C10-C12 Koolwaterstof fractie C12-C16 Koolwaterstof fractie C16-C20
Koolwaterstof fractie C20-C24 Koolwaterstof fractie C24-C28 Koolwaterstof fractie C28-C32
Koolwaterstof fractie C32-C36 Koolwaterstof fractie C36-C40

Protocollen AS 3000 / Protocollen AS 3200 : Koningswater ontsluiting Fractie < 2 µm


Parameters uitgevoerd door AL-West BV zijn geaccrediteerd volgens EN ISO/IEC 17025:2017. Alleen niet-geaccrediteerde en/of uitbestede parameters zijn gemarkeerd met het symbool " *) " .

AL-West B.V.

Dortmundstraat 16B, 7418 BH Deventer, the Netherlands
Tel. +31(0)570 788110
e-Mail: info@al-west.nl, www.al-west.nl

CHROMATOGRAM for Order No. 1230901, Analysis No. 740267, created at 18.01.2023 09:56:48

Monster beschrijving: BG1 erf

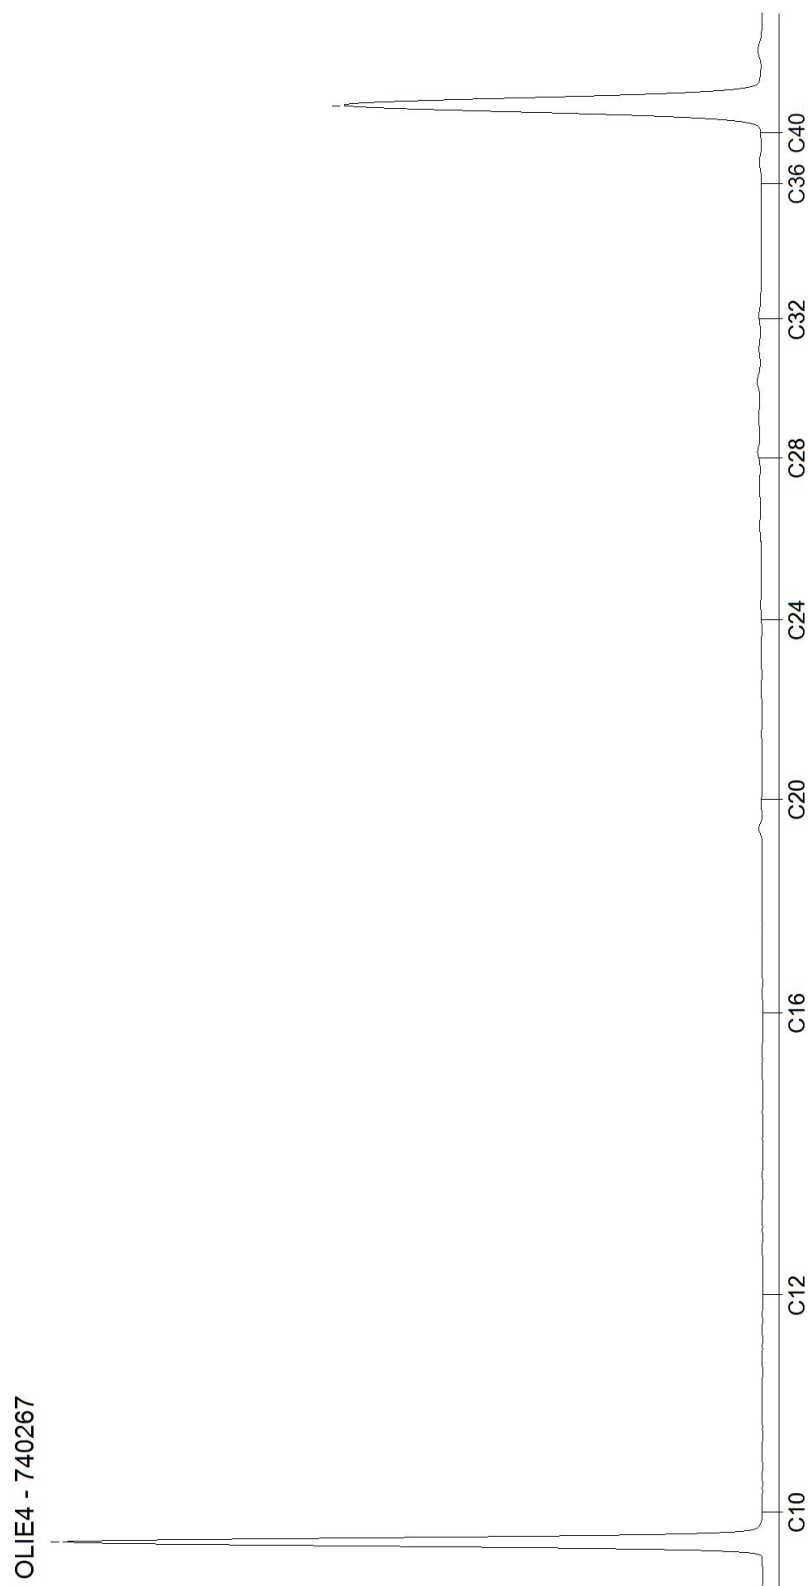


AL-West B.V.

Dortmundstraat 16B, 7418 BH Deventer, the Netherlands
Tel. +31(0)570 788110
e-Mail: info@al-west.nl, www.al-west.nl

CHROMATOGRAM for Order No. 1230901, Analysis No. 740268, created at 18.01.2023 09:56:48

Monster beschrijving: BG2 erf

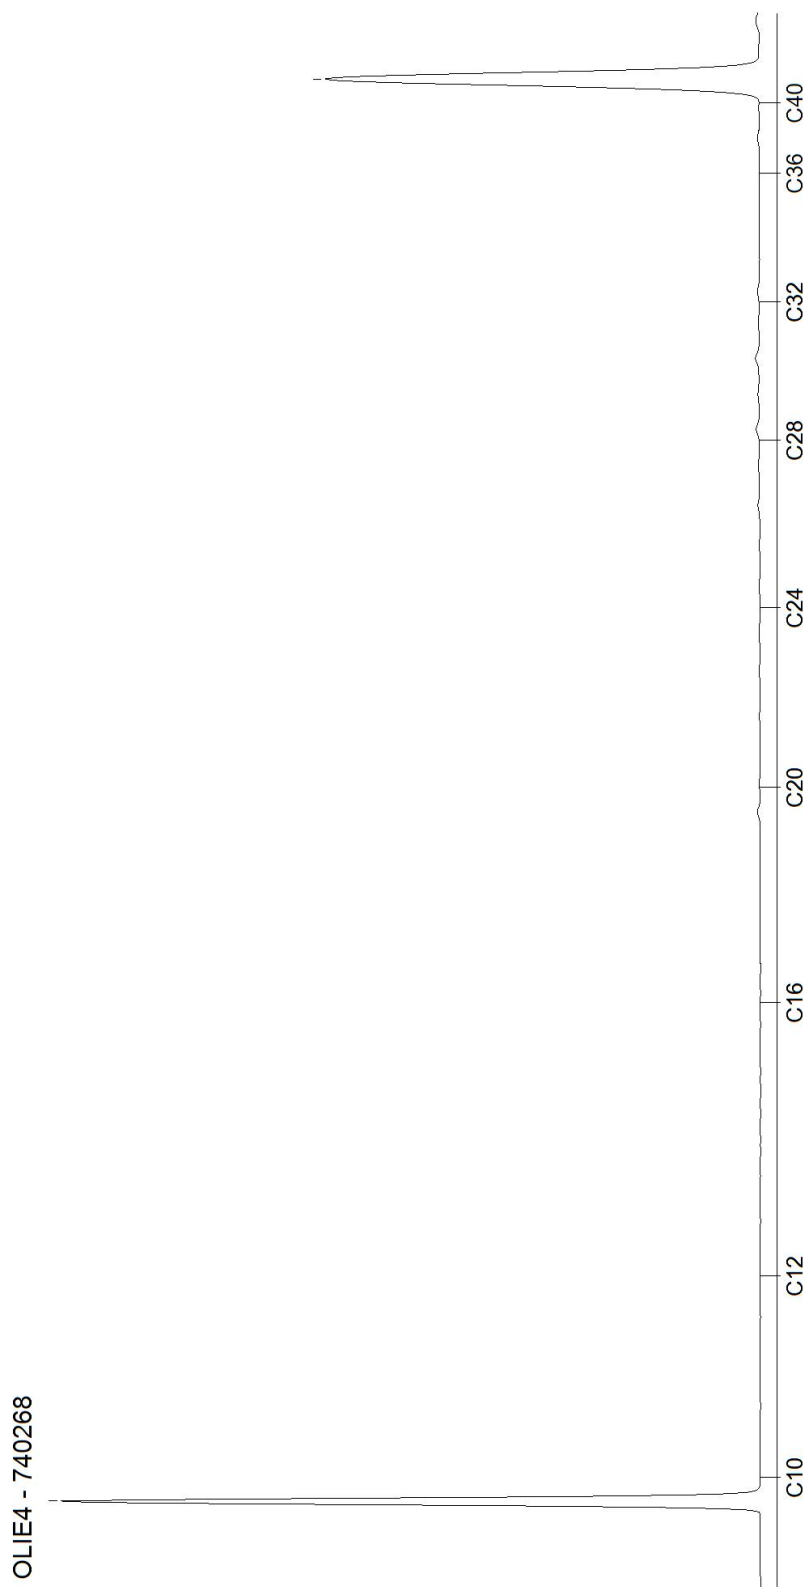


Blad 2 van 4

AL-West B.V.

Dortmundstraat 16B, 7418 BH Deventer, the Netherlands
Tel. +31(0)570 788110
e-Mail: info@al-west.nl, www.al-west.nl

CHROMATOGRAM for Order No. 1230901, Analysis No. 740269, created at 18.01.2023 09:56:48

Monster beschrijving: BG3 erf

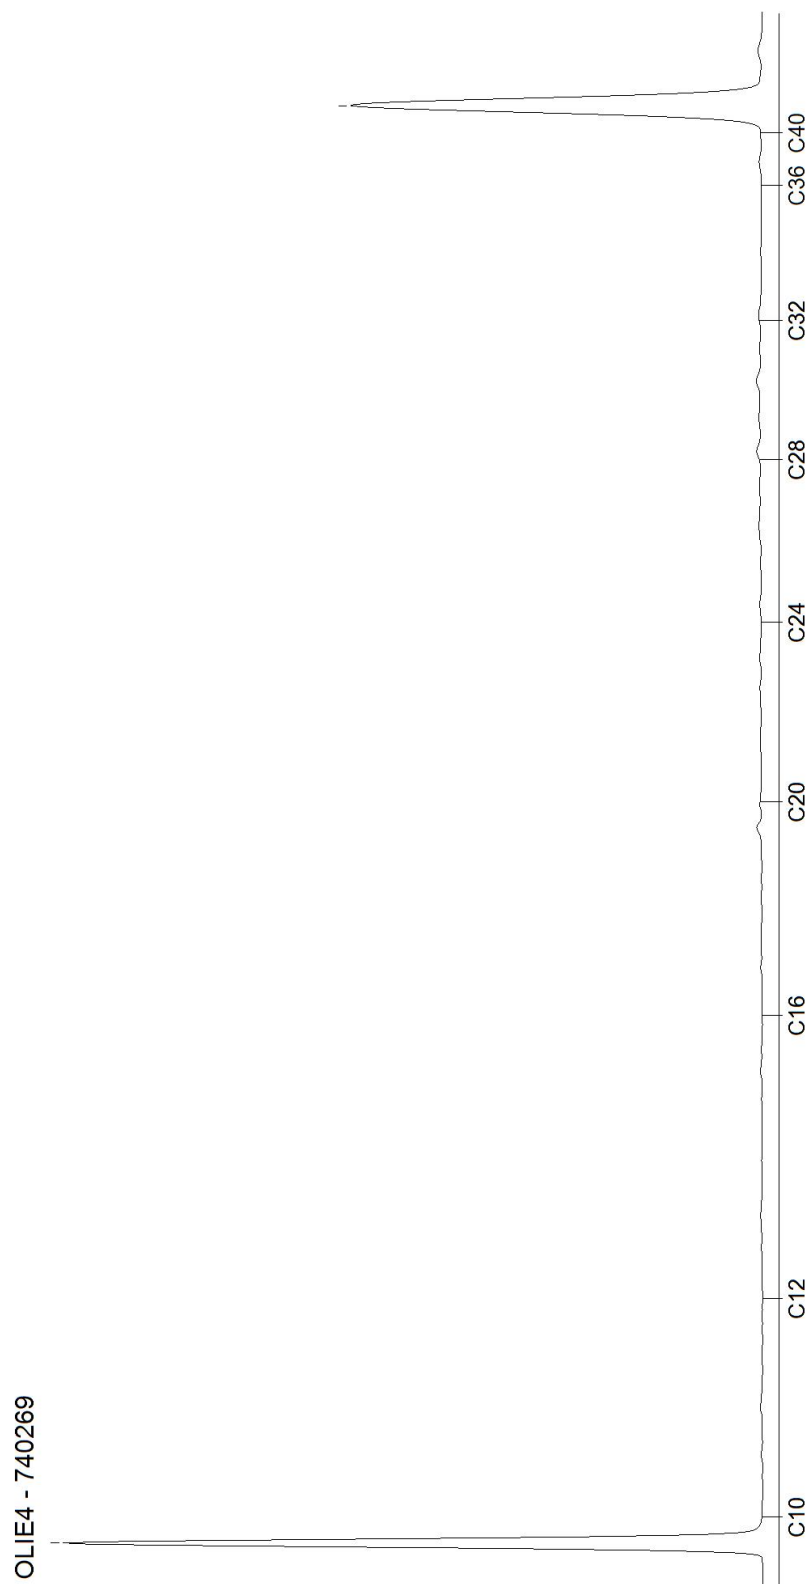

Blad 3 van 4


Kamer van Koophandel Directeur
Nr. 08110898 ppa. Marc van Gelder
VAT/BTW-ID-Nr.: Dr. Paul Wimmer
NL 811132559 B01

AL-West B.V.

Dortmundstraat 16B, 7418 BH Deventer, the Netherlands
Tel. +31(0)570 788110
e-Mail: info@al-west.nl, www.al-west.nl

CHROMATOGRAM for Order No. 1230901, Analysis No. 740270, created at 18.01.2023 10:06:11

Monster beschrijving: OG1

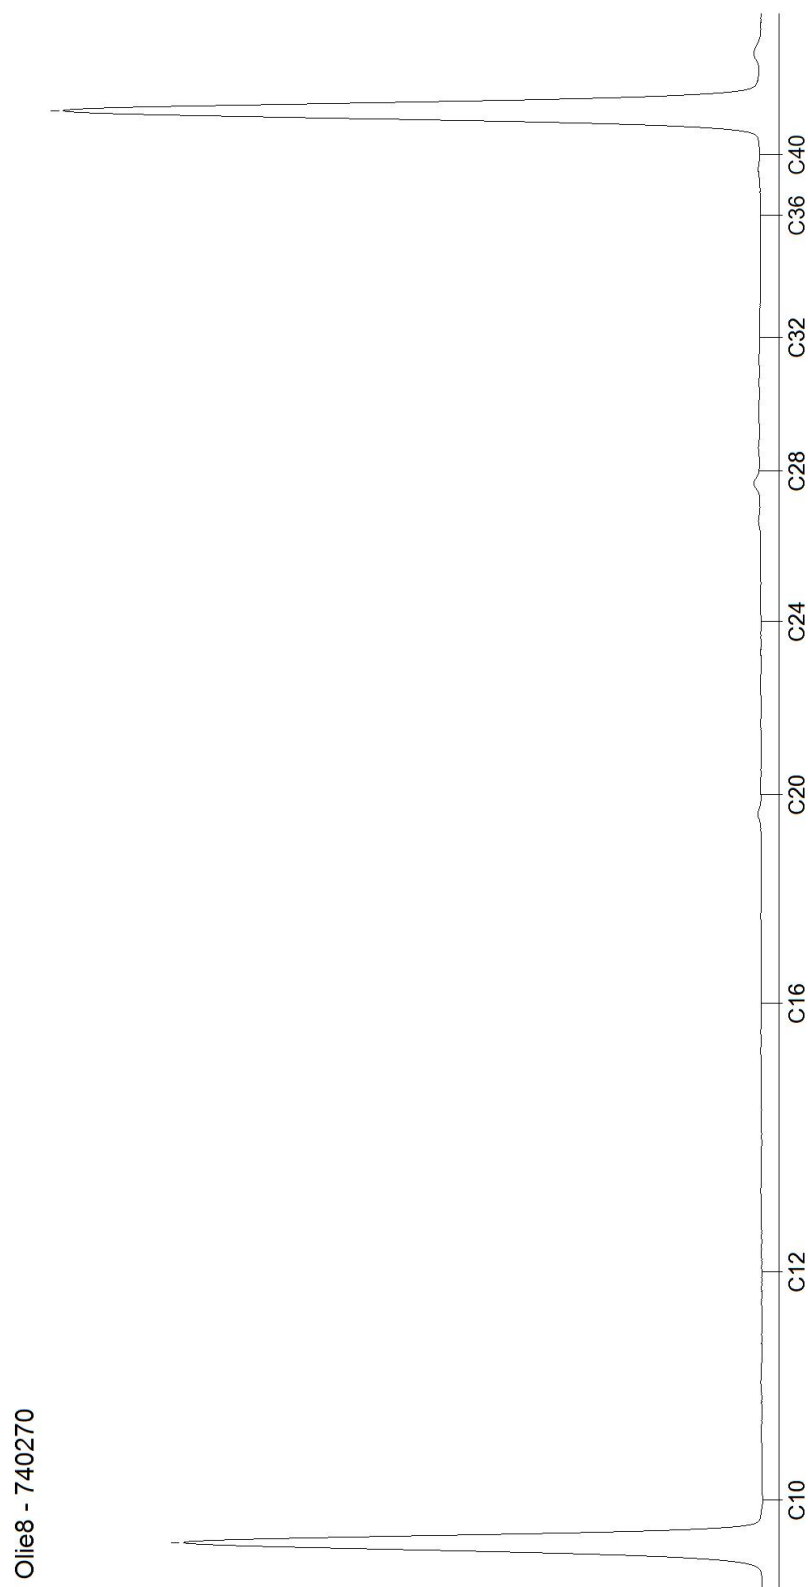

Blad 4 van 4

Bijlage 6

Veldwerkrapportage



Veldwerk rapportage formulier BRL SIKB 2000

Locatie adres	Biestsestraat 120-122 te Biest-Houtakker
Projectnummer	B3147
Opdrachtgever	Dhr B. van Kollenburg
Contactpersoon	Dhr B. van Kollenburg
datum	73-1-2023
uitgevoerd door	Michel Gloudemans
geassisteerd door (geen werkzaamheden verricht zoals beschreven in BRL SIKB 2000, 2.2.2)	

Veldwerk conform	BRL 2000 Veldwerk bij milieu hygiënisch bodemonderzoek		
Protocol	☒ 2001	☐ 2002	☐ 2018
werkzaamheden	☒ verrichte boringen ☐ plaatsen peilbuizen ☐ overige:	☐ watermonsternamen ☐ overige:	☐ graven sleuven/gaten ☐ maaiveldinspectie asbest ☐ overige:

Afwijking van protocol	☒ nee ☐ ja
afwijking van boorplan - vermelde strategie in offerte	☒ nee ☐ ja
Schaalverdeling veldtekening gecontroleerd	☐ nee ☒ ja
Boorpunten ingemeten	☒ met GPS ☐ met meetwiel/meetlint
asbestverdacht materiaal aangetroffen	☒ nee ☐ ja
toelichting	

Voorgaande werkzaamheden zijn uitgevoerd onder certificaat conform de
aangegeven beoordelingsrichtlijn en de bijbehorend(e) protocol(len).

Onder verwijzing naar de wettelijk verplichte functiescheiding tussen eigenaar en
veldwerker c.q. monsternemer verklaart Bodeminzicht hierbij dat geen sprake is van een binding met de opdrachtgever die de
onafhankelijkheid en integriteit van de werkzaamheden zou kunnen beïnvloeden.

Handtekening(-en): 

Veldwerk rapportage formulier BRL SIKB 2000

Locatie adres	Biestsestraat 120-122 te Biest-Houtakker
Projectnummer	B3147
Opdrachtgever	Dhr B. van Kollenburg
Contactpersoon	Dhr B. van Kollenburg
datum	25-7-2023
uitgevoerd door	Michel Gloudemans
geassisteerd door (geen werkzaamheden verricht zoals beschreven in BRL SIKB 2000, 2.2.2)	

Veldwerk conform	BRL 2000 Veldwerk bij milieu hygiënisch bodemonderzoek		
Protocol	☐ 2001	☒ 2002	☐ 2018
werkzaamheden	☐ verrichte boringen ☐ plaatsen peilbuizen ☐ overige:	☒ watermonstername ☐ overige:	☐ graven sleuven/gaten ☐ maaiveldinspectie asbest ☐ overige:

Afwijking van protocol	☒ nee ☐ ja
afwijking van boorplan - vermelde strategie in offerte	☐ nee ☒ ja
Schaalverdeling veldtekening gecontroleerd	☐ nee ☐ ja
Boorpunten ingemeten	☐ met GPS ☐ met meetwiel/meetlint
asbestverdacht materiaal aangetroffen	☐ nee ☐ ja
toelichting	

Voorgaande werkzaamheden zijn uitgevoerd onder certificaat conform de
aangegeven beoordelingsrichtlijn en de bijbehorend(e) protocol(len).

Onder verwijzing naar de wettelijk verplichte functiescheiding tussen eigenaar en
veldwerker c.q. monsternemer verklaart Bodeminzicht hierbij dat geen sprake is van een binding met de opdrachtgever die de
onafhankelijkheid en integriteit van de werkzaamheden zou kunnen beïnvloeden.

Handtekening(-en):

