


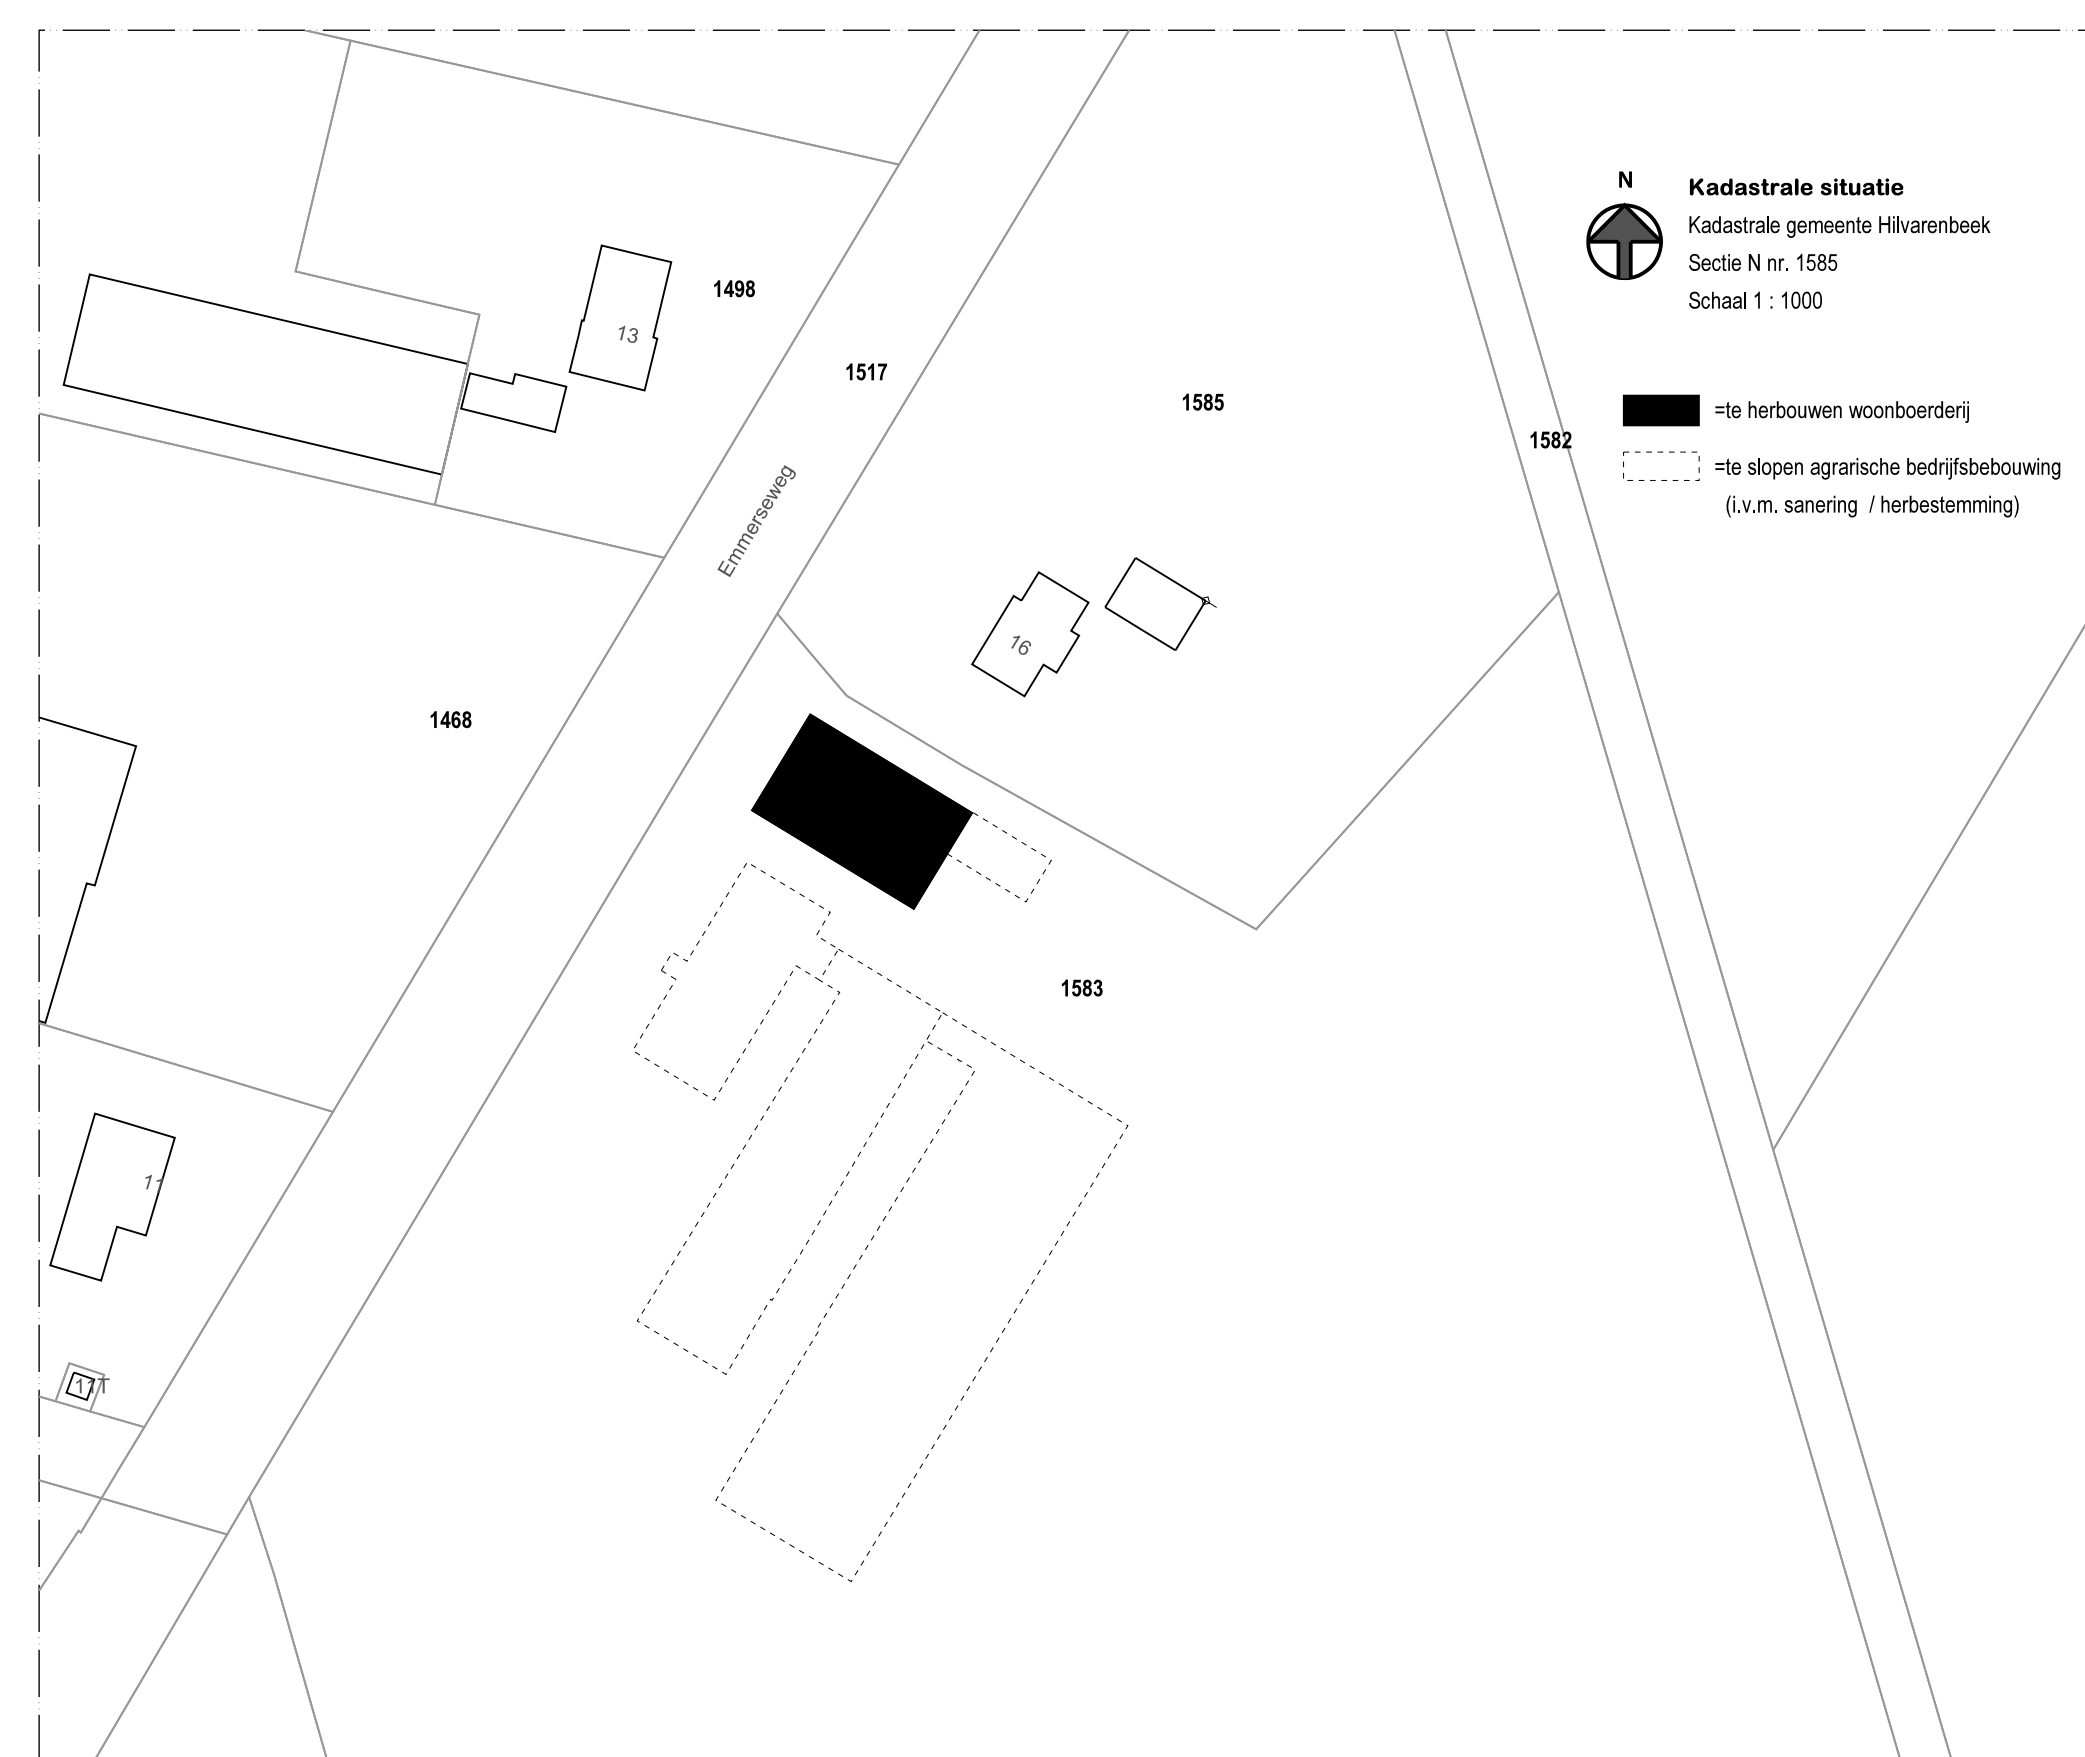


Mabotek Bouwburo
 Ontwerp - Advies - Bouwmanagement

Martin van de Wiel
 Beatrixstraat 47
 5089 NM Haghonit

T: 013 - 504 2440
 M: 06 - 18 233 988
 E: mabotek@outlook.com
www.mabotek-bouwburo.nl

Project	Plan voor de herbouw van een woonboerderij aan de Emmerseweg 16 te Haghorst	Geslacht :	Mw
		Datum :	14 juni 2023
Opdrachtgever	Fam. J. Janssen Emmerseweg 16 5089 NB Haghorst	Schaal :	1:100
		Formaat :	A0
		Bladnr. :	SB-02
Onderdeel	Nieuwe Situatie	Ceuspigd. :	a
		b	c