


BEPLANTINGSPLAN

1. Aan te planten vrijgroeïende struweelhaag met landschapsbomen			
	m ²	st / m ²	aantal
Plantmateriaal 80-100, enkele rij	100	0,5	50
Hazelaar, Gelderse roos, Krent, Veldesdoorn, Rode/Gele kornoelje, Sleedoorn, Gewone vlier, Wilde roos, Lijsterbes en/of vergelijkbare inheemse			
Plantmateriaal (10-12), a-select in struweelsingel:			stuks
Zomereik, Zwarte els, Ruwe berk, Gewone beuk, Gewone es, Hollandse linde, Hoogstam fruit en/of vergelijkbare inheemse			8
2. Bestaande solitaire bomen			
Plantmateriaal:			stuks
Bestaand assortiment behouden, eventueel te revitaliseren door inheems soorten overeenkomstig assortiment onder (2.)			7
3. Te slopen overtollige bebouwing			

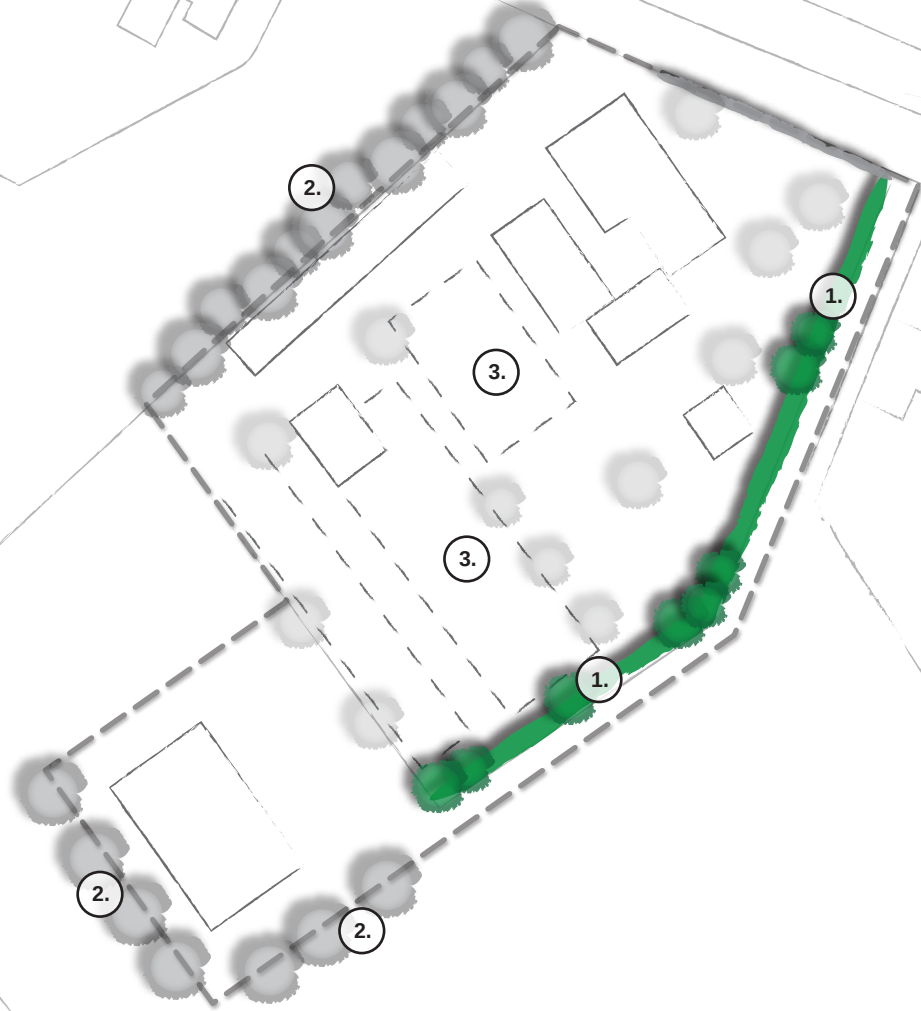

Datum: 01-05-2020
Schaal: 1 : 1000
Project: 19242-006

Deze tekening bevat tevens informatie die geen betrekking heeft op de aanleg en instandhouding van de verplichte landschappelijke inpassing als gevolg van de bestemmingsplanprocedure, hieraan kunnen dan ook geen rechten worden ontleend.