



BESTAAND

Geldend bouwvlak
= 1.12 Ha

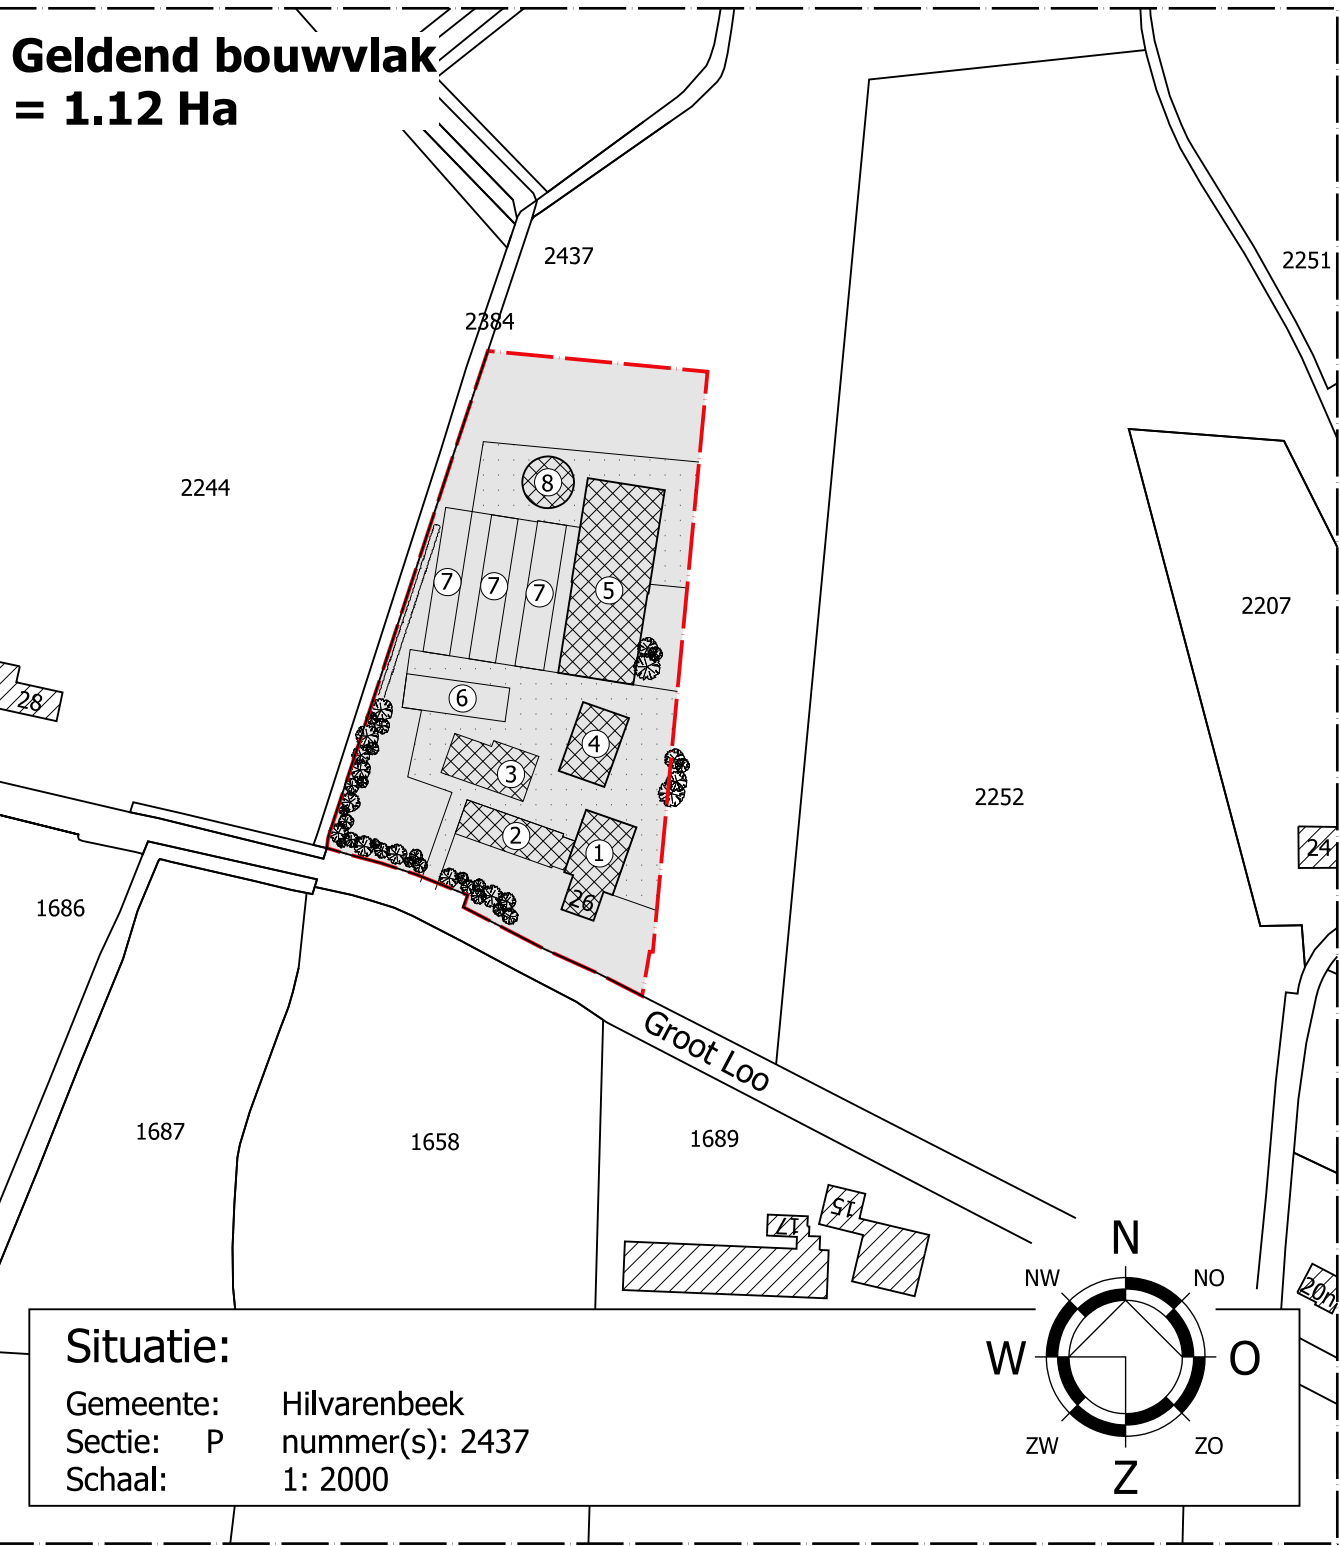


BEOOGD

Gewenst bouwvlak
= 1.50 Ha

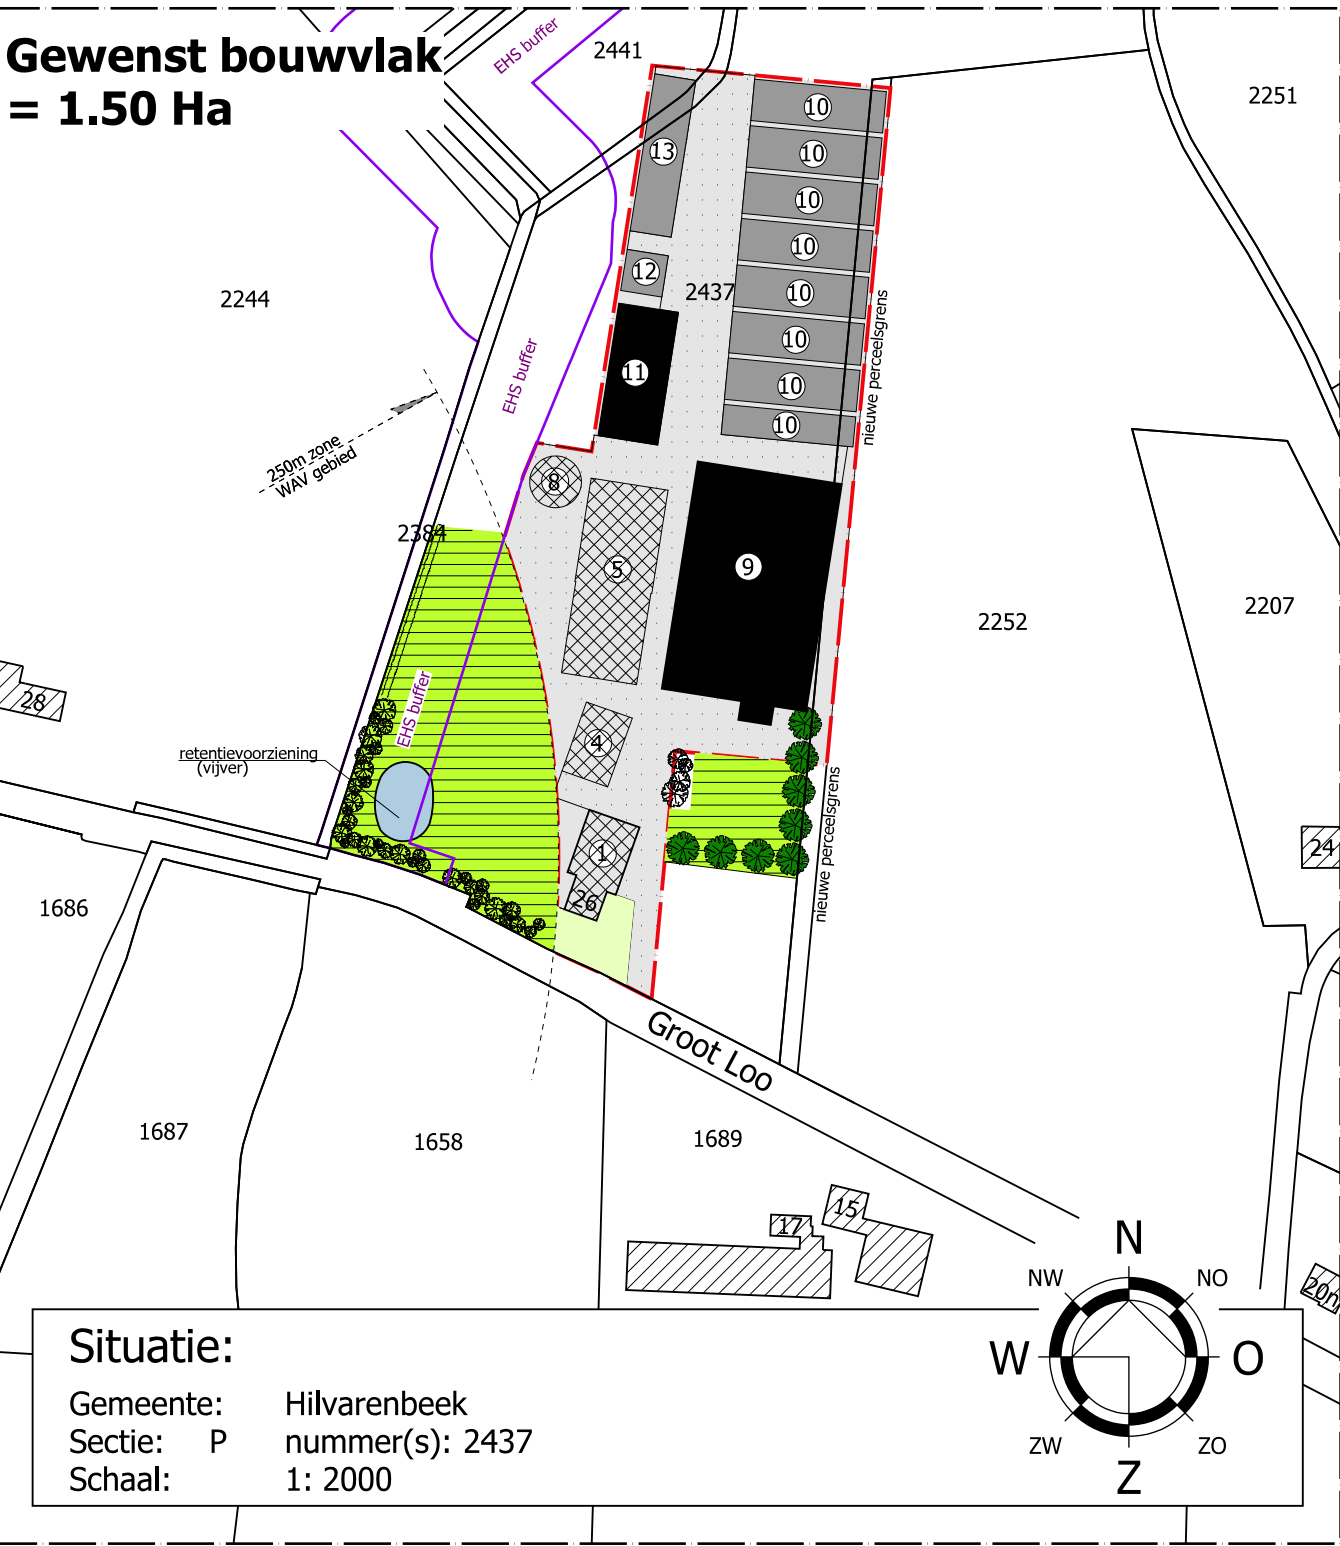

BEOOGD NA OVERLEG GEMEENTE

Gewenst bouwvlak
= 1.34 Ha

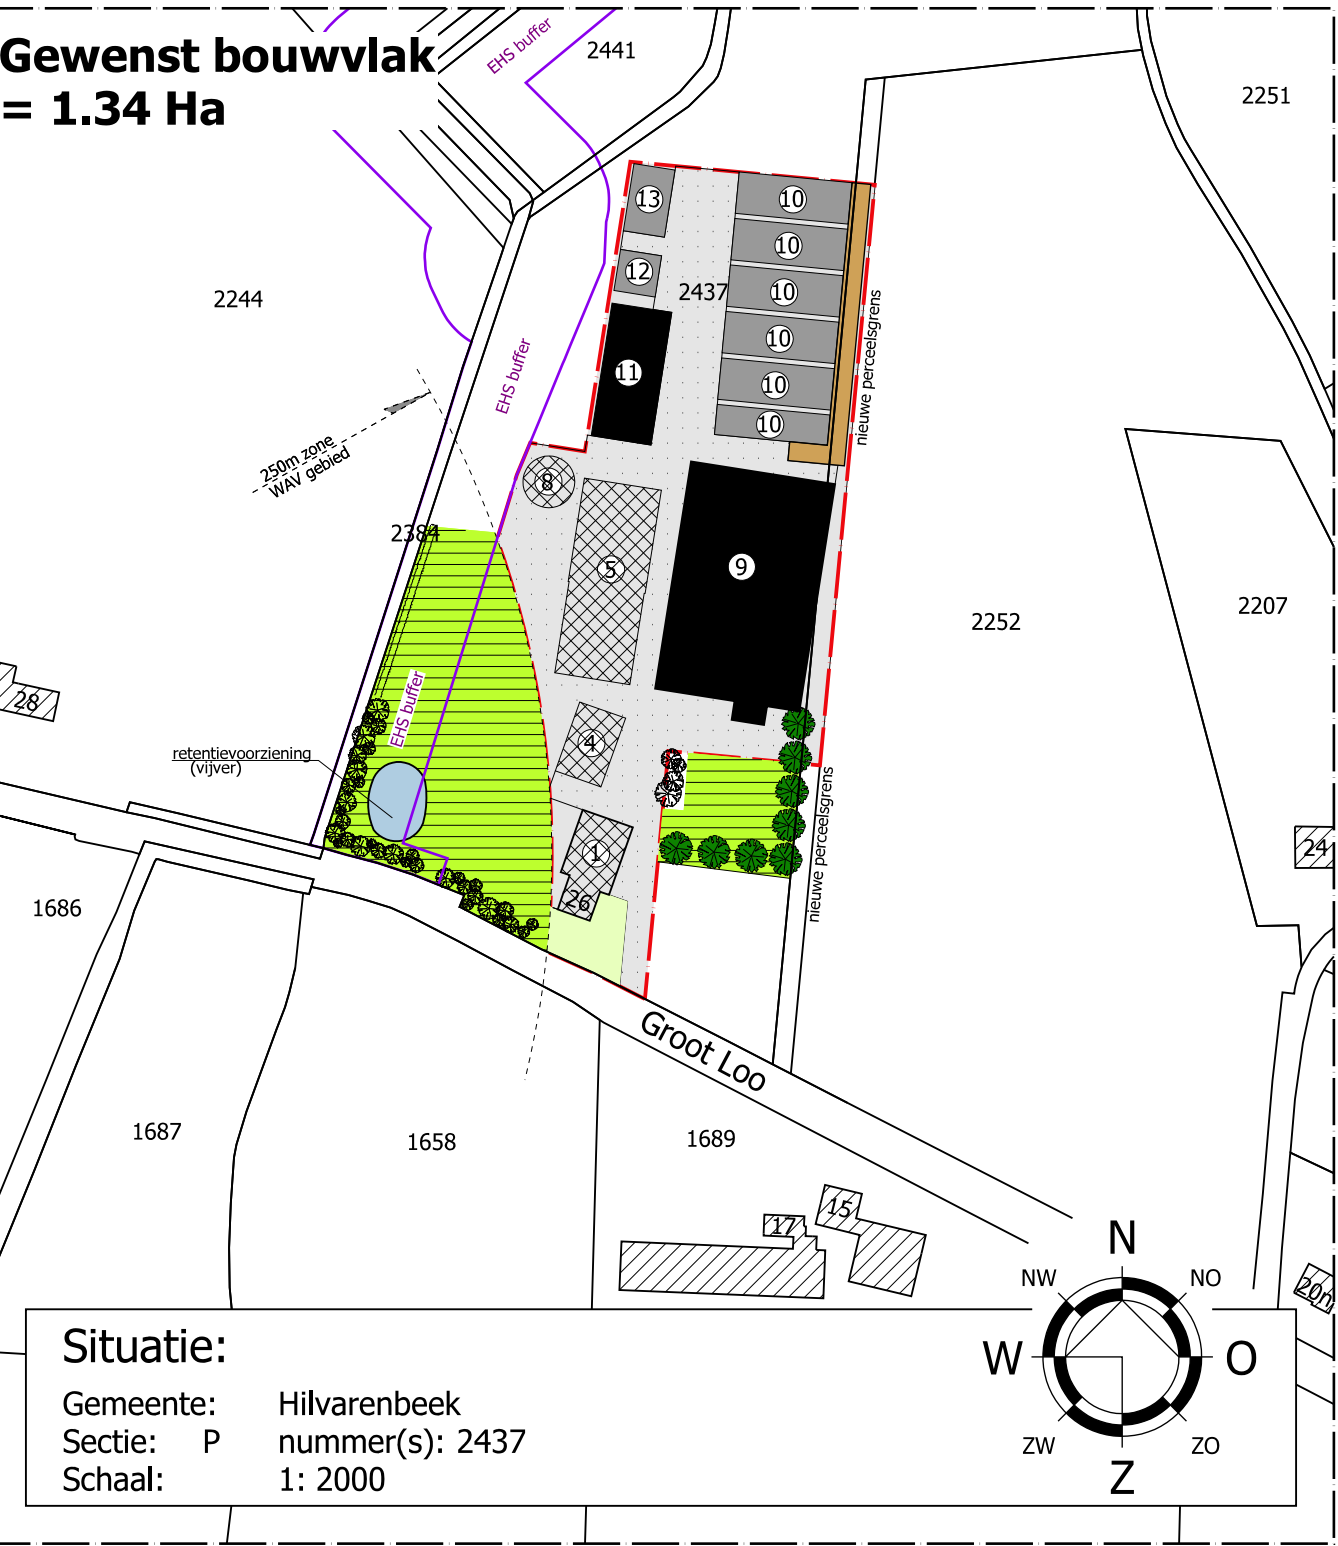

Renvooi

1. Bestaande woning
2. Bestaande berging/opslag (te slopen)
3. Bestaande loods (te slopen)
4. Bestaande veldschuur
5. Bestaande rundveestal
6. Best. sleufsilo/vaste mestopslag (te slopen)
7. Bestaande sleufsilo's (te slopen)
8. Bestaande mestsilo
9. Nieuw te bouwen rundveestal
10. Nieuw te plaatsen sleufsilo's
11. Nieuw te bouwen loods
12. Nieuw te plaatsen vaste mestopslag
13. Nieuw te plaatsen kuilplaat

- landscappelijke inpassing (op basis van bestaande beplanting) [197m²]
- landscappelijke inpassing (binnen bouwvlak) [328m²]
- landscappelijke inpassing (buiten bouwvlak) [5215m²]
- erfverharding [bestaand 3022m², gewenst 5088m²]
- nieuw te plaatsen bomenrij
- bestaande sleufsilo's te slopen [1096m²]
- nieuwe sleufsilo's/vaste mestopslag/kuilplaat [3558m²]
- bestaande bebouwing [bestaand 2353m², gewenst 1792m²]
- nieuwe bebouwing [2959m²]
- bouwvlak
- water

Renvooi

1. Bestaande woning
2. Bestaande berging/opslag (te slopen)
3. Bestaande loods (te slopen)
4. Bestaande veldschuur
5. Bestaande rundveestal
6. Best. sleufsilo/vaste mestopslag (te slopen)
7. Bestaande sleufsilo's (te slopen)
8. Bestaande mestsilo
9. Nieuw te bouwen rundveestal
10. Nieuw te plaatsen sleufsilo's
11. Nieuw te bouwen loods
12. Nieuw te plaatsen vaste mestopslag
13. Nieuw te plaatsen kuilplaat

- landscappelijke inpassing (op basis van bestaande beplanting) [197m²]
- landscappelijke inpassing (binnen bouwvlak) [328m²]
- landscappelijke inpassing (buiten bouwvlak) [5215m²]
- erfverharding [bestaand 3022m², gewenst 4580m²]
- nieuw te plaatsen bomenrij
- bestaande sleufsilo's te slopen [1096m²]
- nieuwe sleufsilo's/vaste mestopslag/kuilplaat [2209m²]
- bestaande bebouwing [bestaand 2353m², gewenst 1792m²]
- nieuwe bebouwing [2959m²]
- bouwvlak
- water
- aangeplante aarden wal [425m²]

© VAN DUN ADVIES BV



Vestiging Ulicoten
T. 013 5199458

Vestiging Someren
T. 0493 745015

info@vandunadvies.nl
www.vandunadvies.nl

OPDRACHTGEVER
Mts. J.A. Bierkens en C.A.J.M.
Bierkens - de Graaf

PROJECTNUMMER
12120.004

TEKENING
Situatie

ONDERWERP
Partiële herziening aan het Groot Loo 26 te Hilvarenbeek

TEKENAAR
RM/ RvD.

SCHAAL
1:2000

BLAD
1-01

DATUM
10-03-2017

WIJZIGINGEN
1^e 22-02-2018

2^e 13-11-2018

3^e .

4^e .