



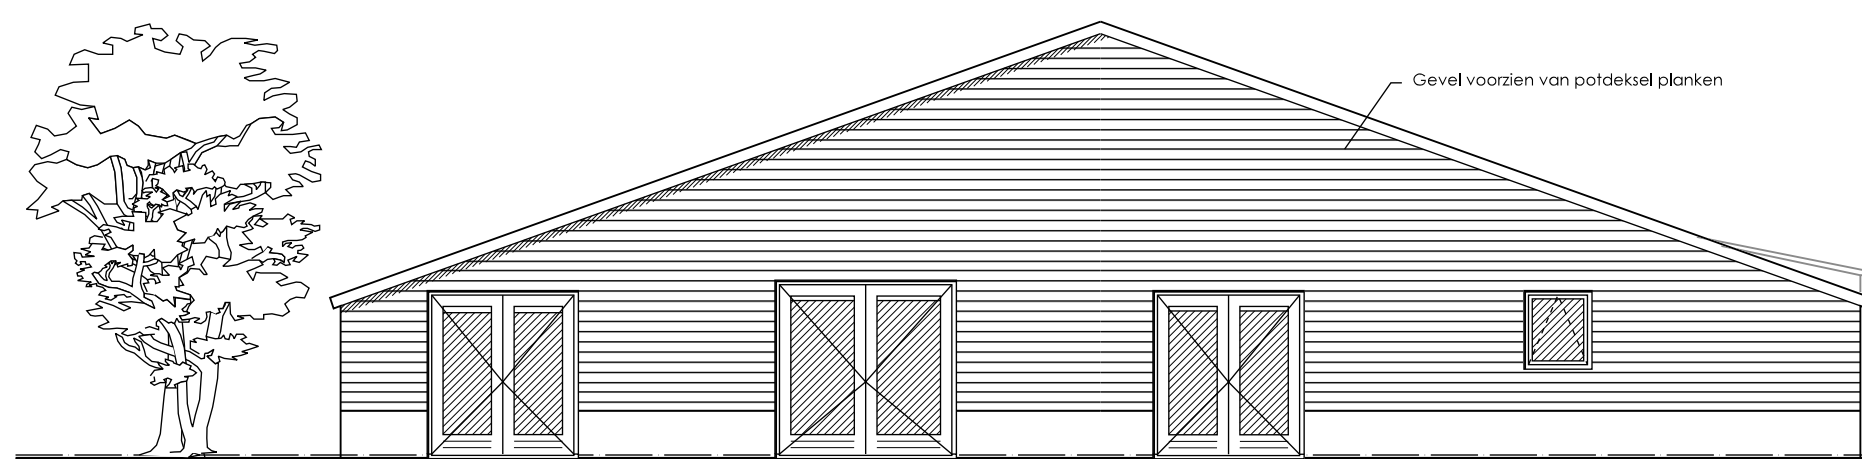


VOORGEVEL (nieuw)


Alle kozijnen nieuw te plaatsen in de gevel

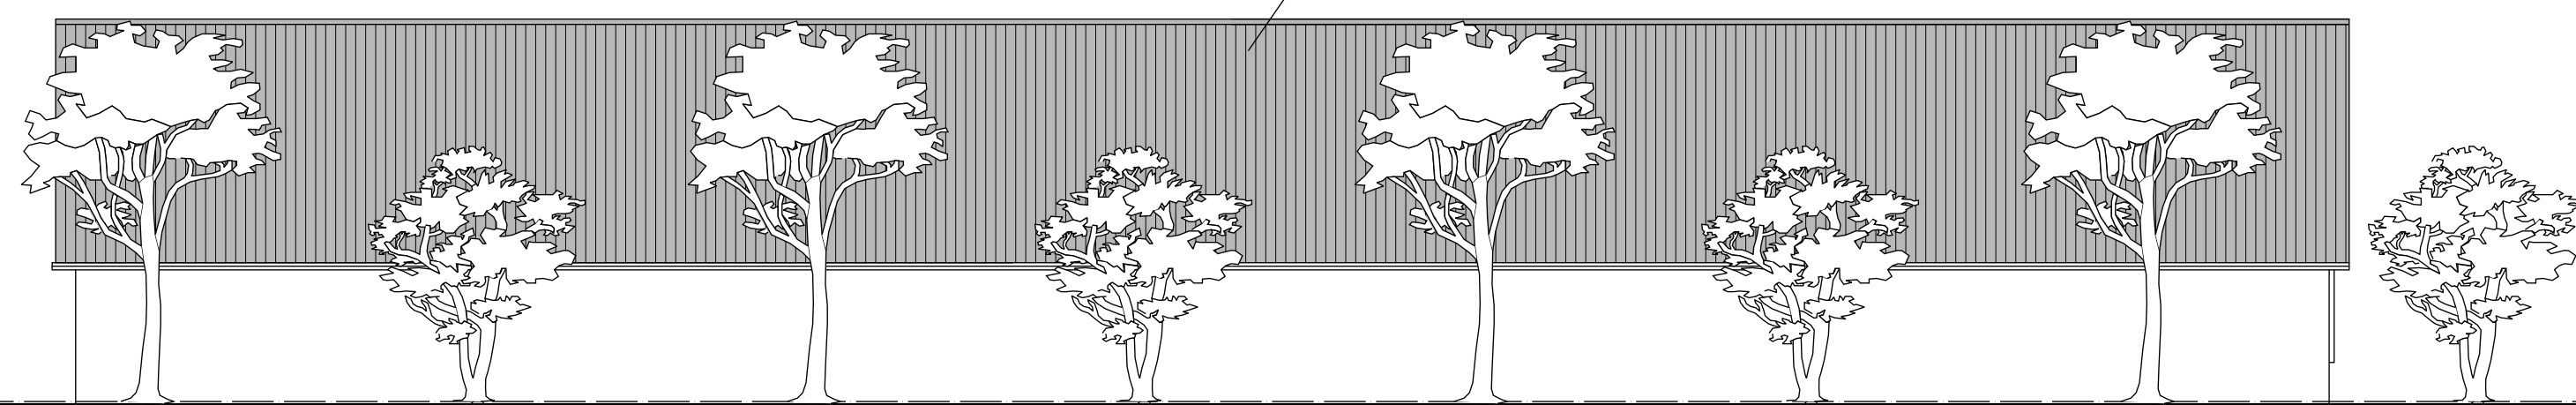

LINKER ZIJGEVEL (nieuw)

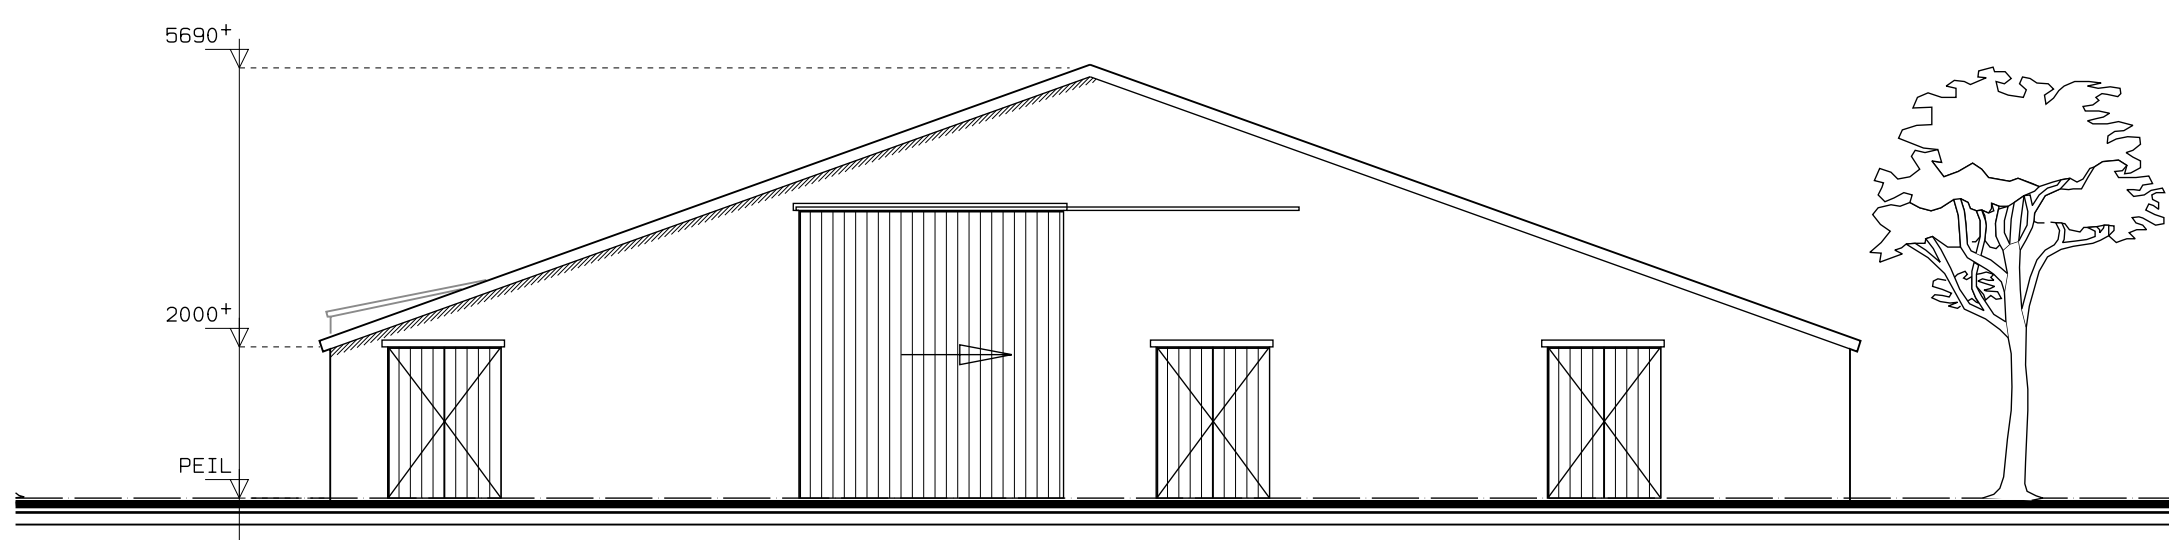



ACHTERGEVEL (ongewijzigd)

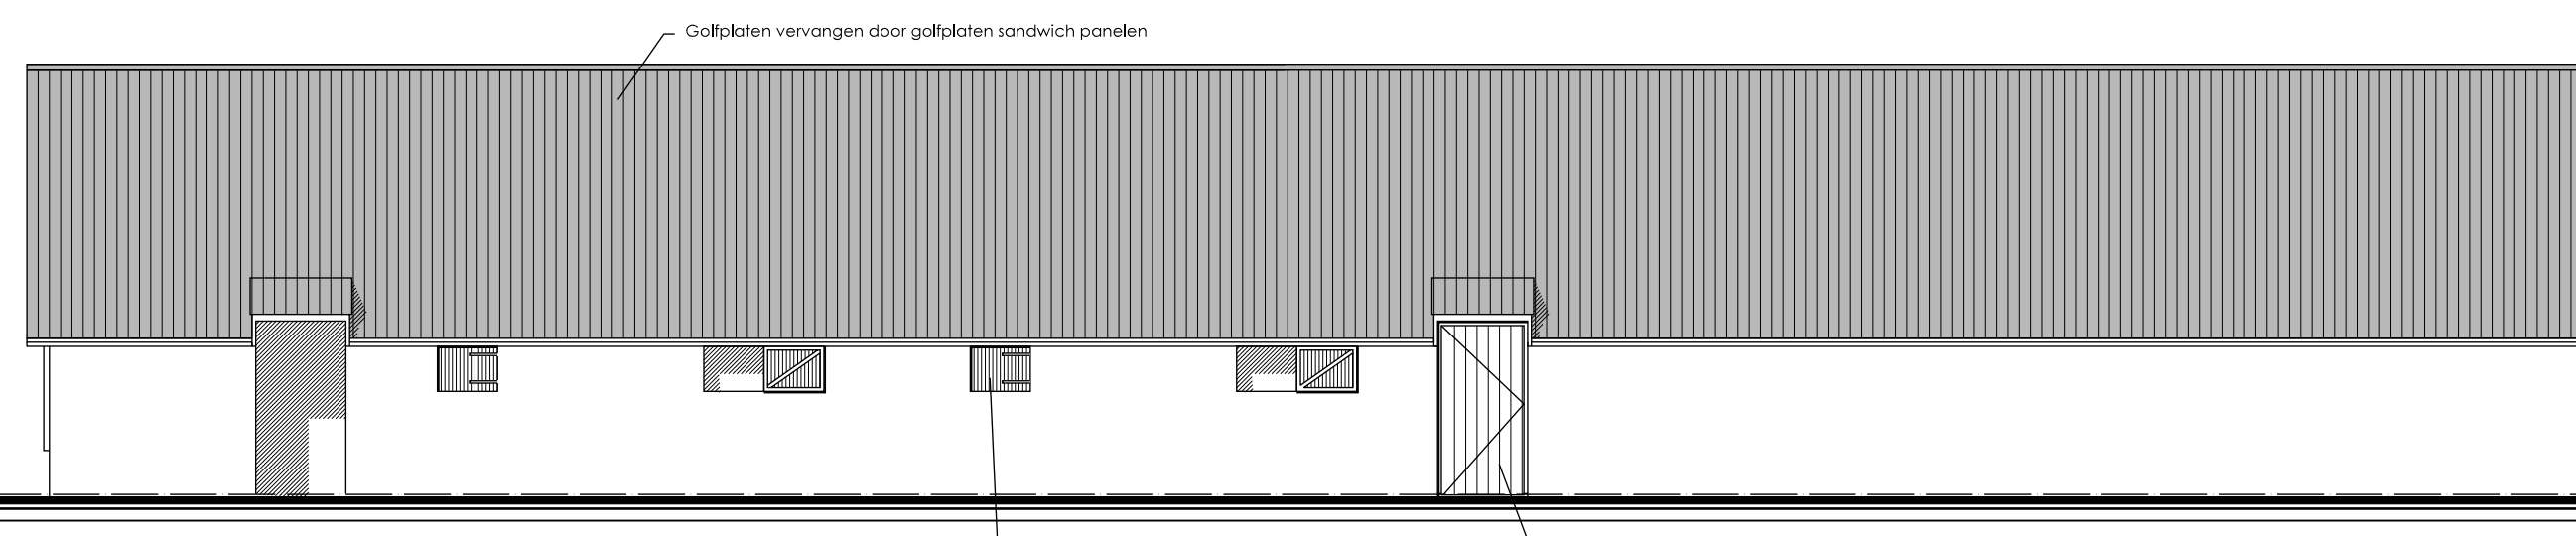

RECHTER ZIJGEVEL (nieuw)


Nieuw te plaatsen paarden luiken

Nieuw te plaatsen deurkozijn

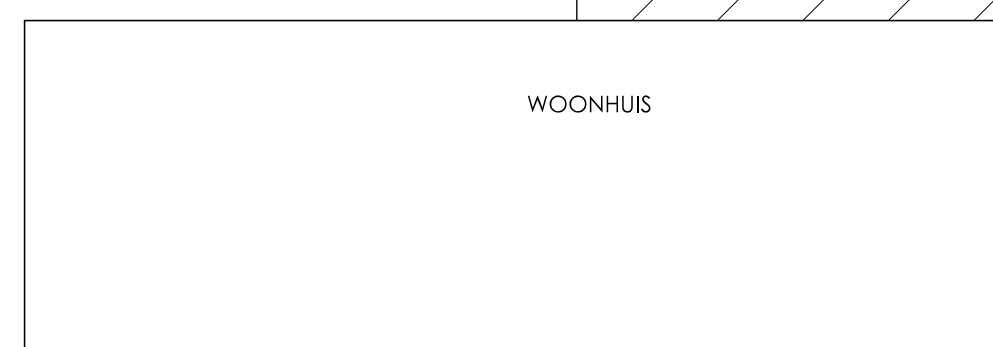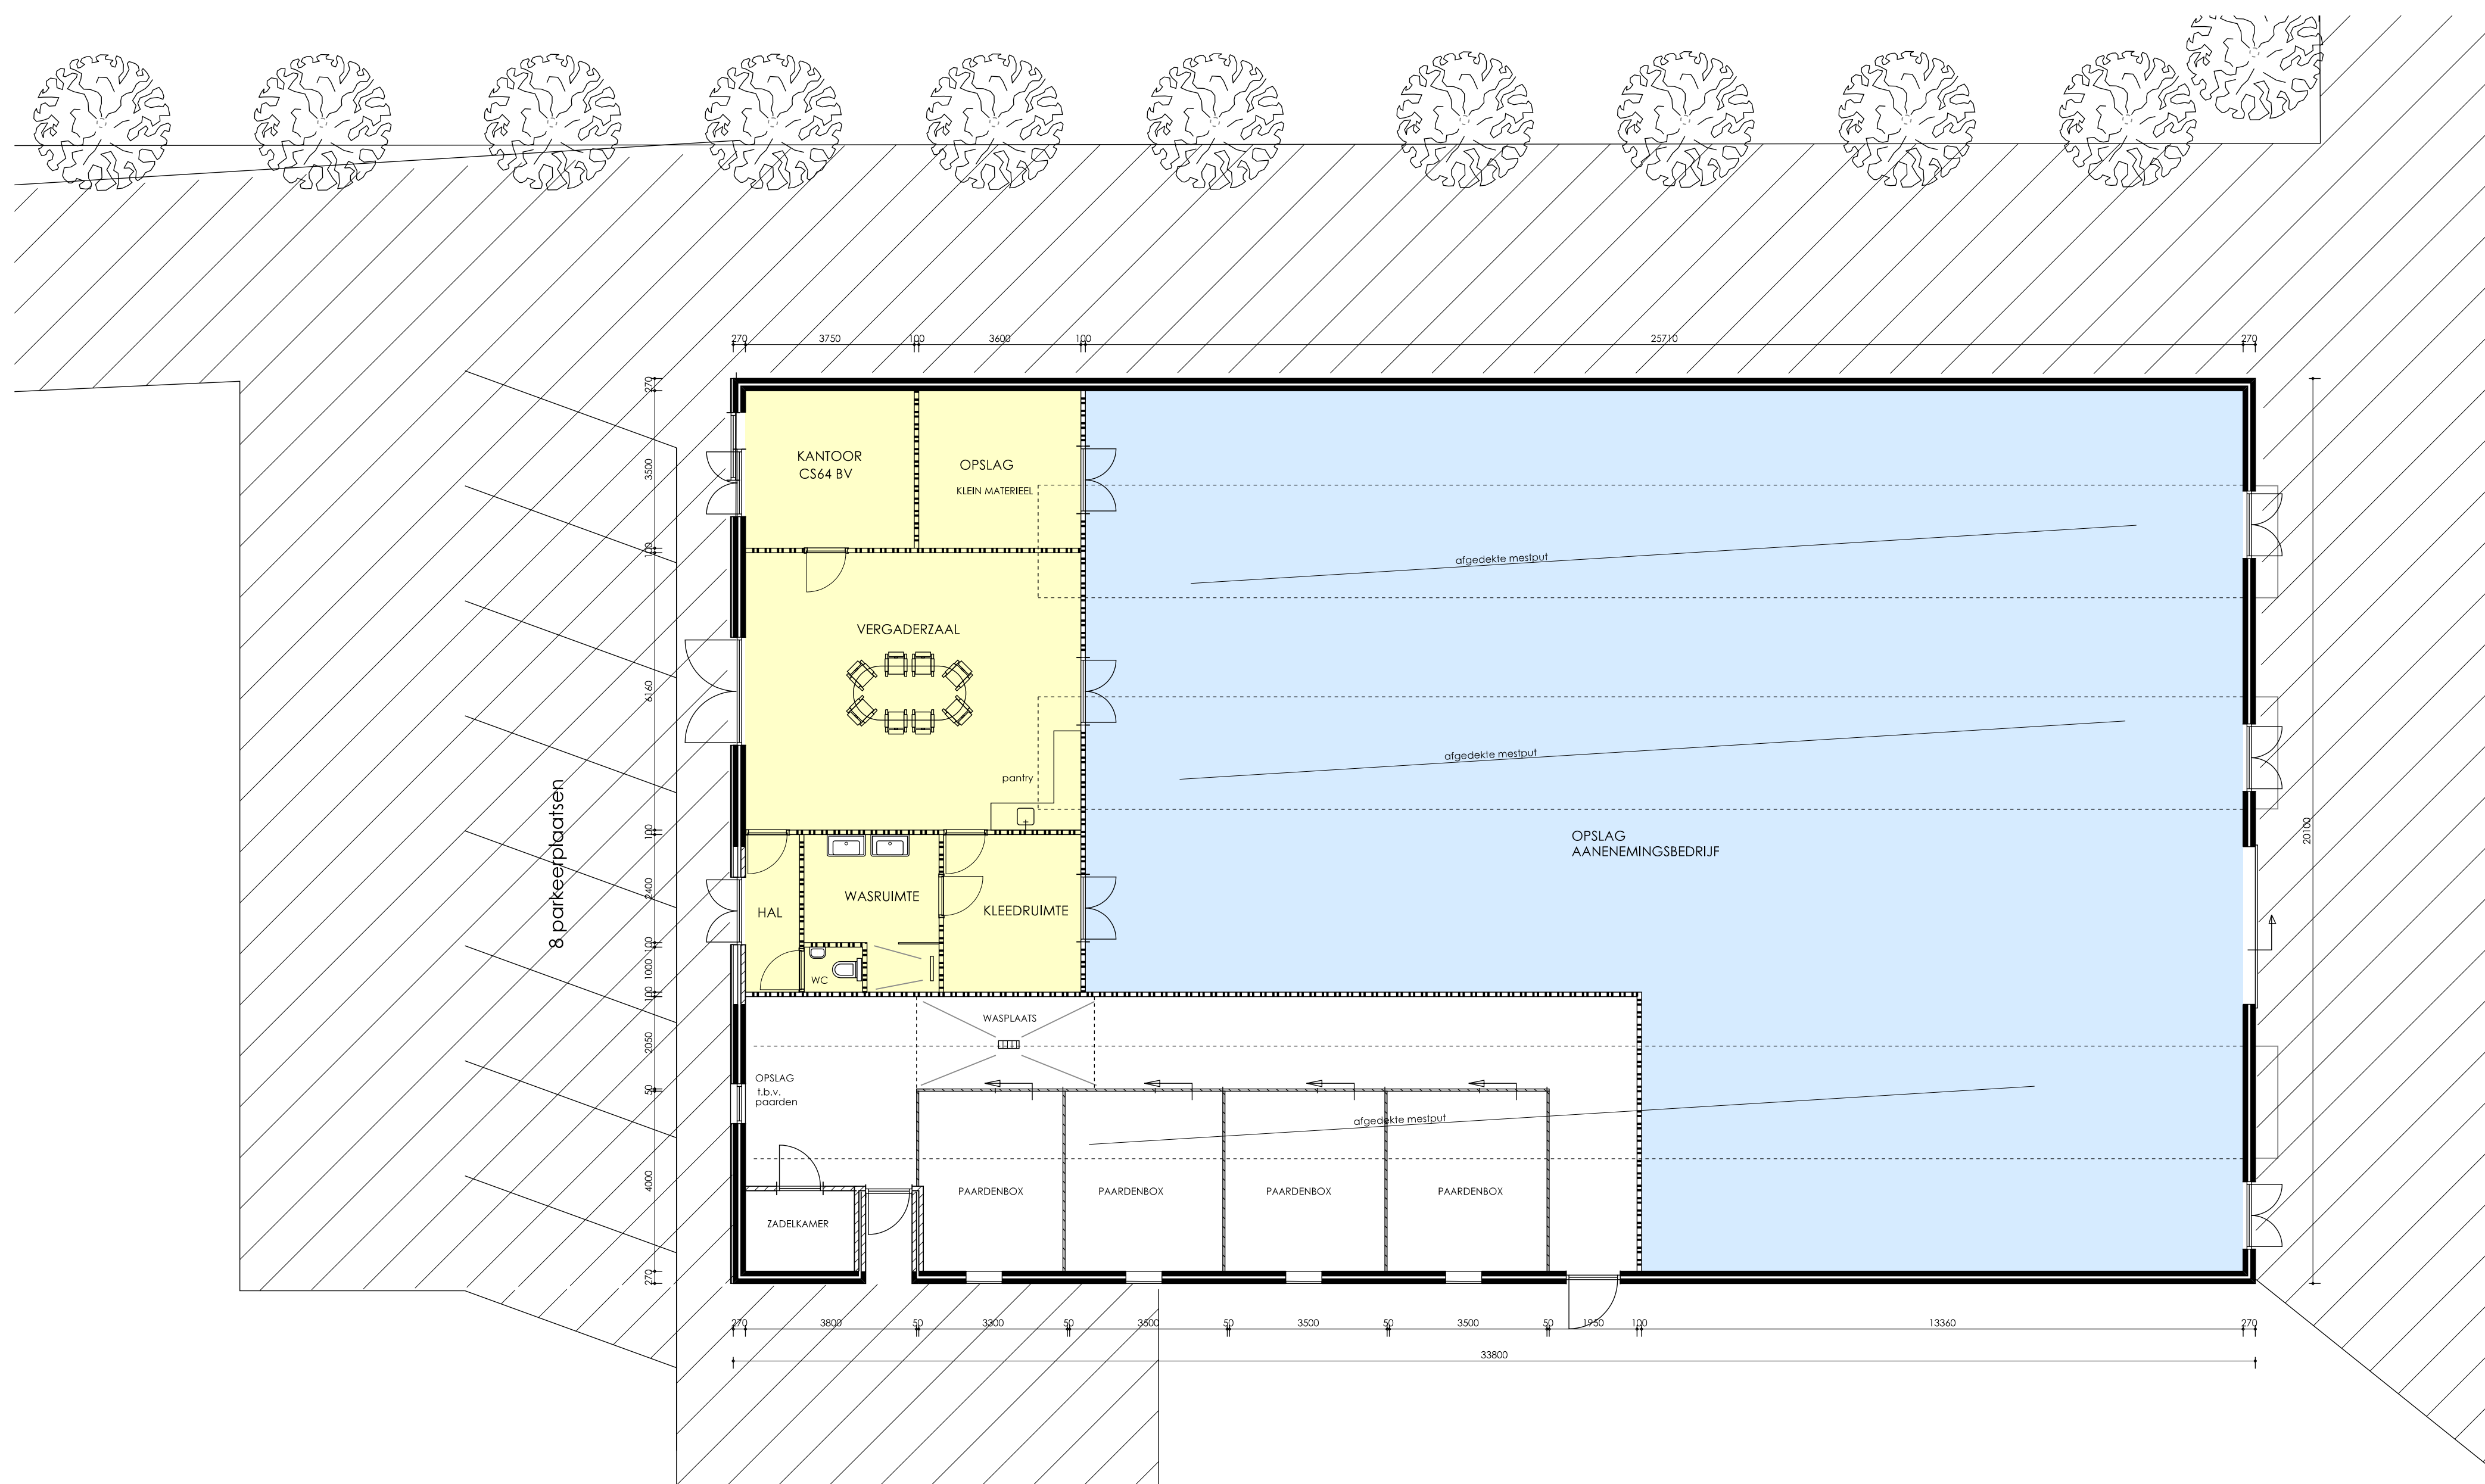

WOONHUIS

= AAN HUISGEBONDEN BEROEP (KANTOOR) max. 100m² / aanwezig 99,5 m²
= MILIEU CAT. 2 AANNEMERSBEDRIJF max. 500m² / aanwezig 425 m²

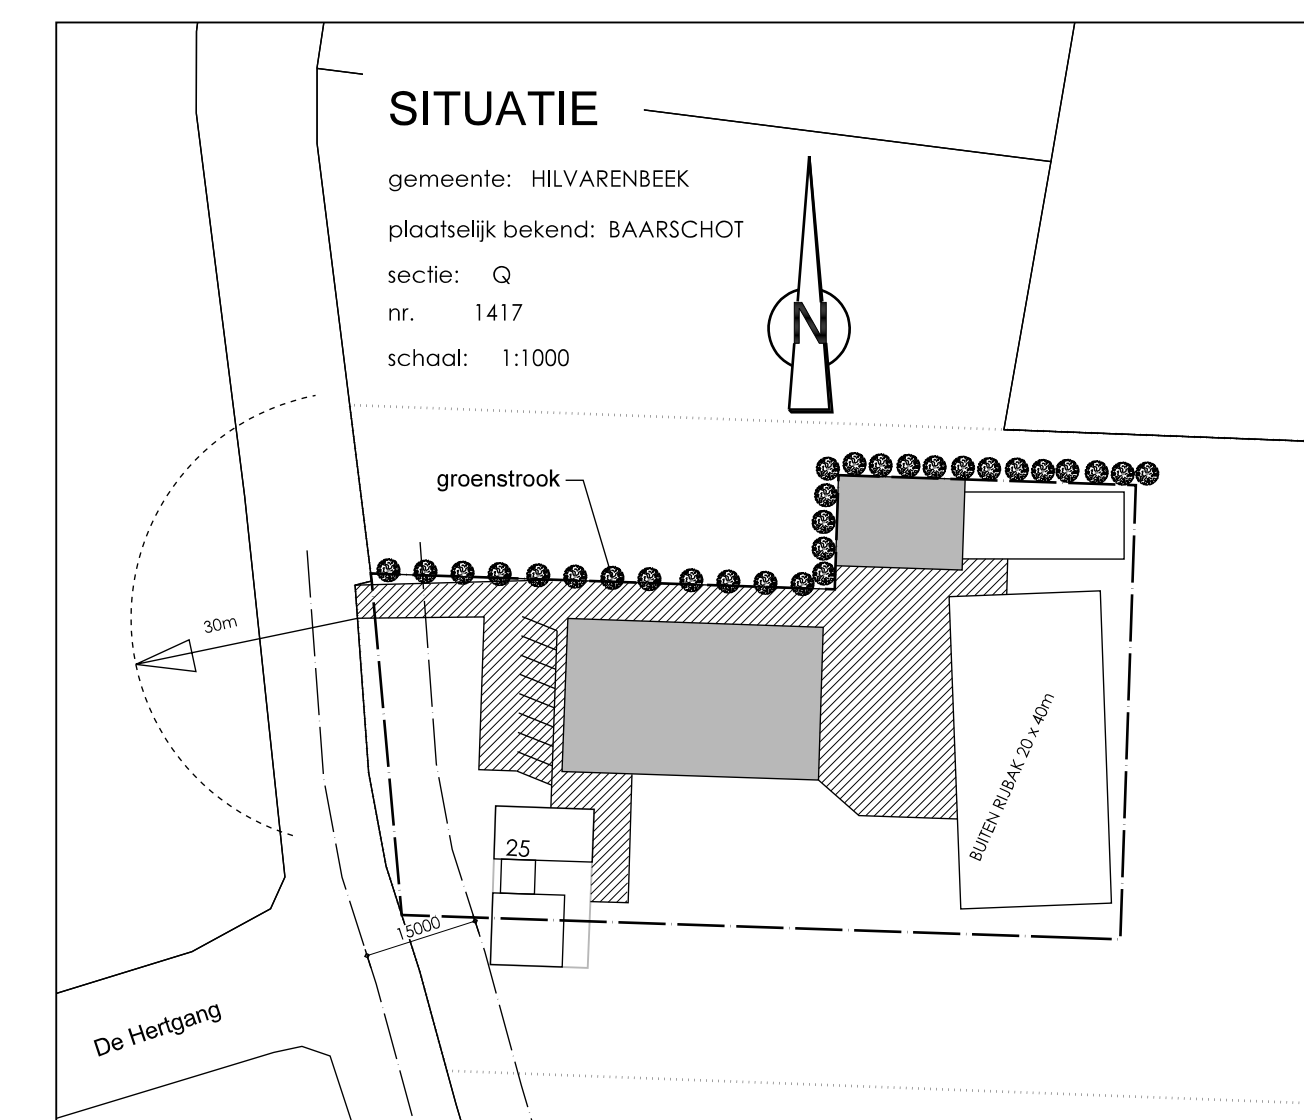

Langegracht 4a
5091 SJ Middelbeers
Tel. 06 - 510 39 378
E-mail: algemeen@rensadvies.com
Internet: www.rensadvies.com

project: BEDRIJFS OPZET T.B.V. OMZETTEN NAAR AANNEMERSBEDRIJF
locatie: HEIKANT 25 - 5087 TA - DIESEN
opdrachtgever: CS 64 bv - VOLDIJNSEWEG 2 - 5091 KK - WESTELBEERS
ONDERDEEL: SCHETSPLAN

SCHAAL: 1:100
DATUM: 09-10-2019
GET.: A.B.
GEW.: 03-06-2020
GEW.: 02-10-2020

M&M Architectuur
E-mail: info@M&Marchitectuur.nl
internet: www.M&Marchitectuur.nl
Doomboomstraat 38
5091 CB middelbeers
tel. 013-514 1594
fax. 013-514 2955

CODE
19-055
BLAD NR.
S-1