


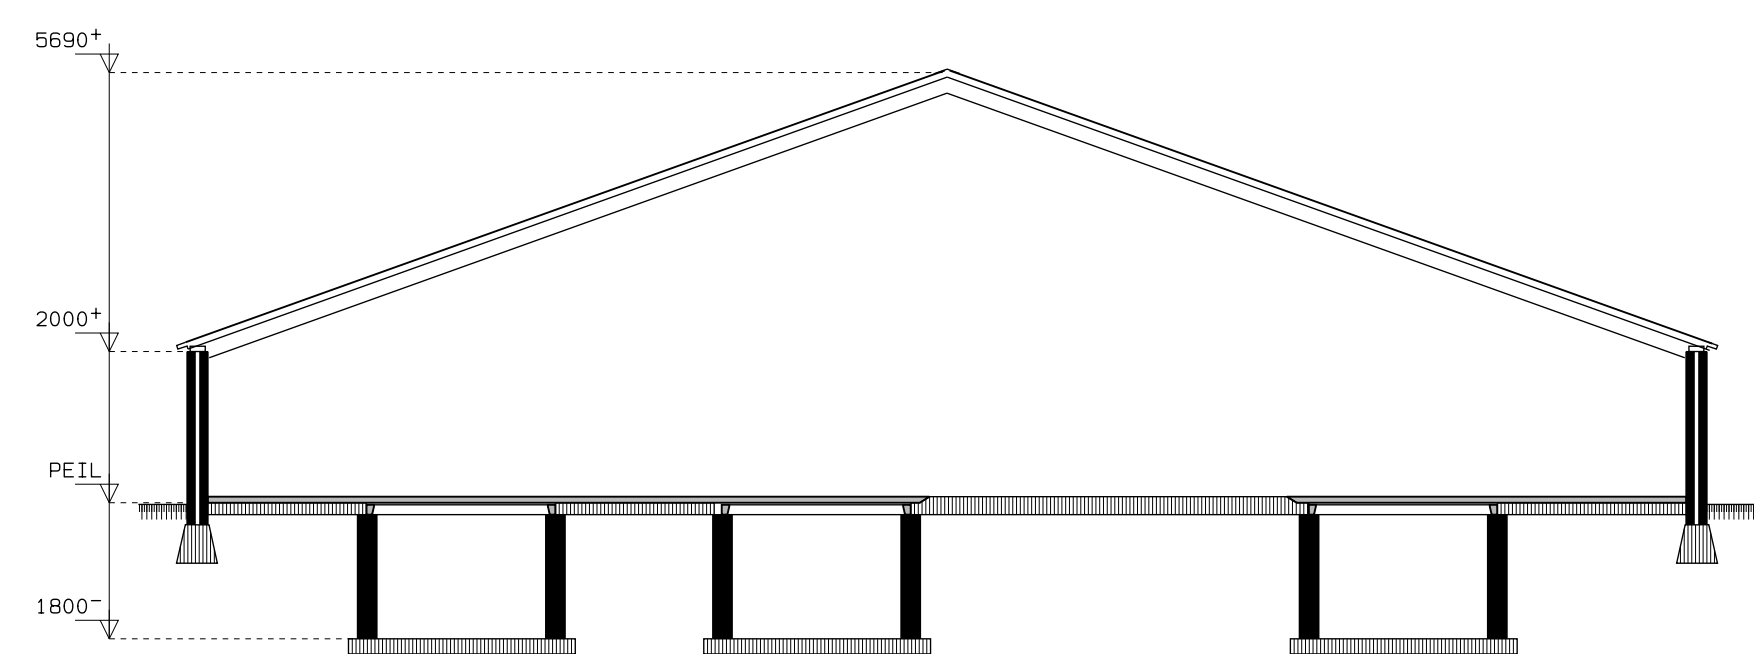
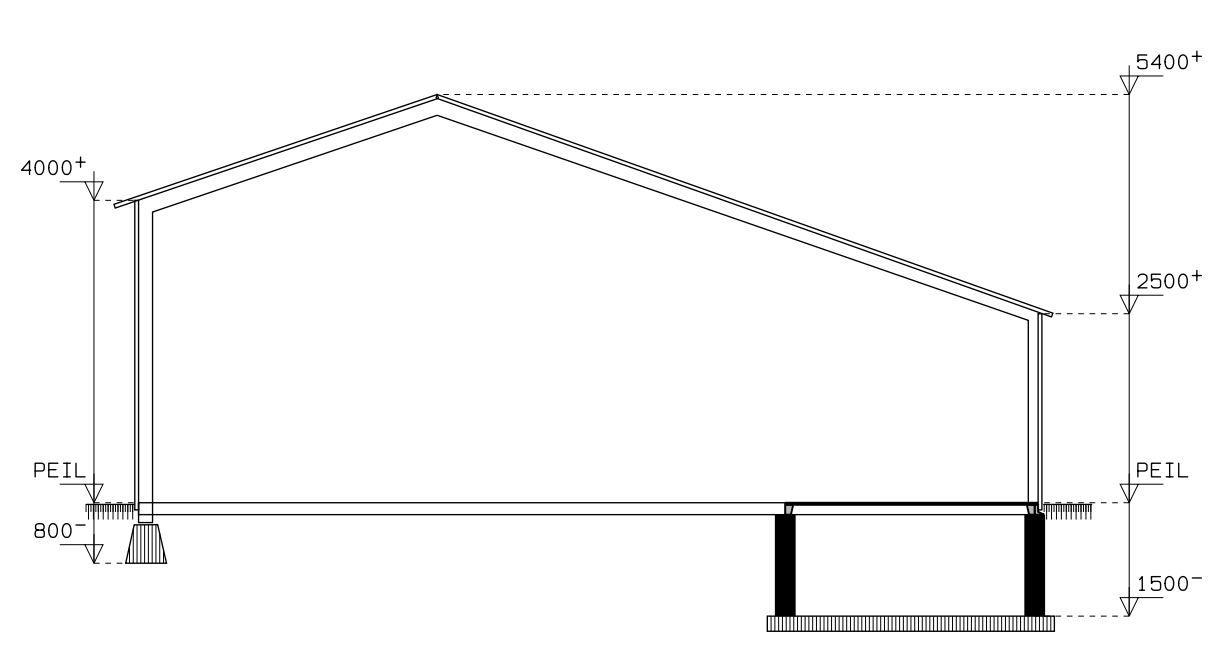


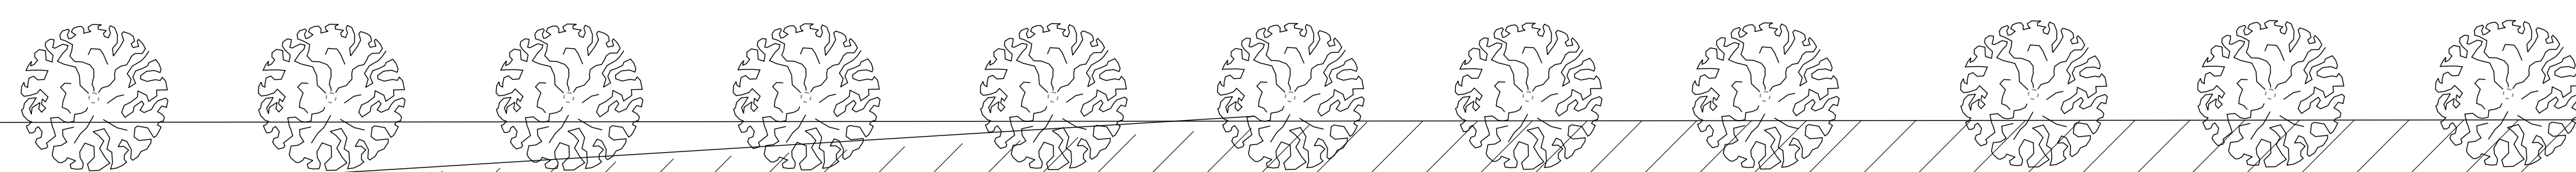

DOORSNED EBDRIJ

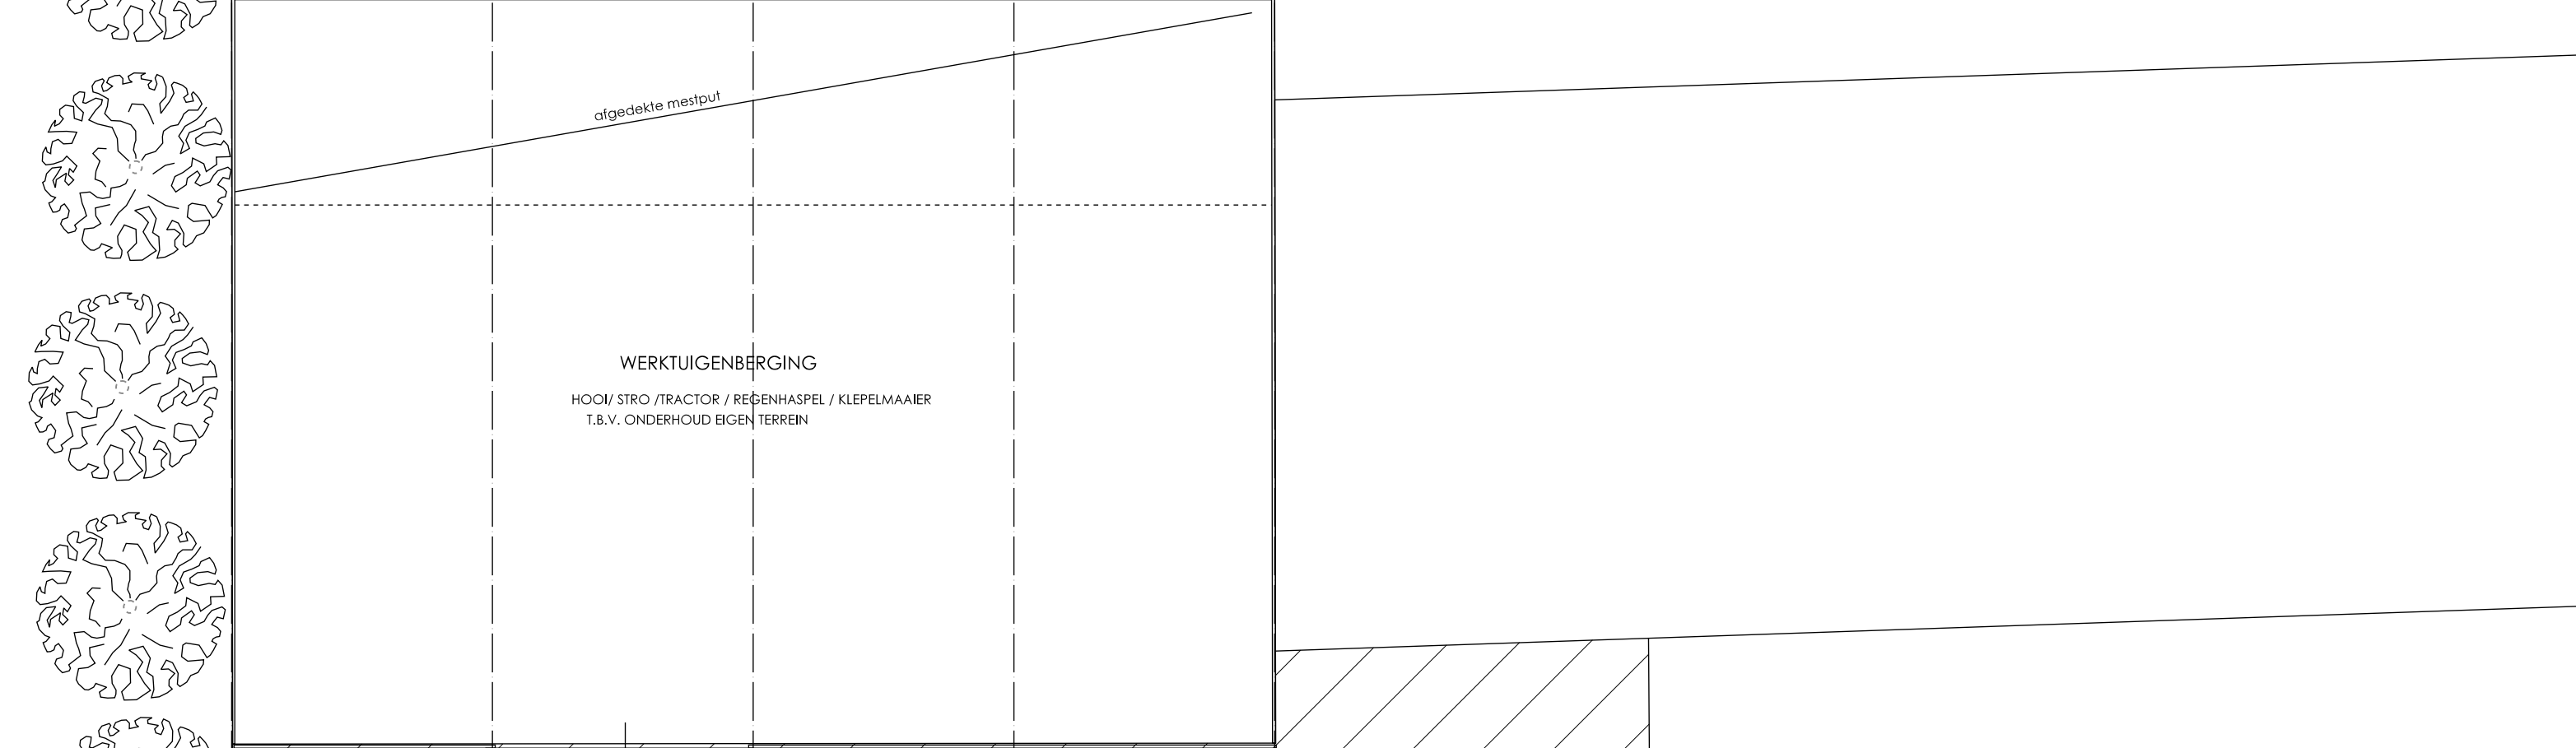


DOORSNED EBDRIJ

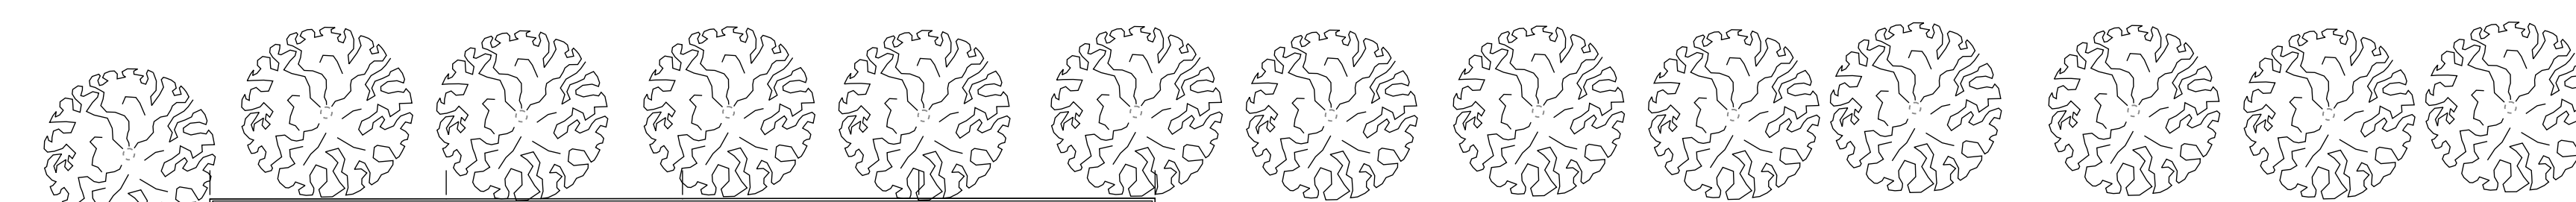

VERHARDING

BUITEN RIJBAK 20 x 40m

Heikant

 


- = AAN HUISGEBONDEN BEROEP (KANTOOR) max. 100m² / aanwezig 99,5 m²
- = MILIEU CAT. 2 AANNEMERSBEDRIJ max. 500m² / aanwezig 426 m²



Langebrach 4a
5091 SJ Middelbeers
Tel. 04 - 510 39 378
E-mail: algemeen@renadvies.com
Internet: www.renadvies.com

project	BEDRIJFS OPTIET I.B.V. ONTSETTEN NAAR AANNEMERSBEDRIJ
locatie	HEIKANT 25 - 5087 1A - DIESSEN
opdrachtgever	CS 44 bv - VOLDUJSEWEG 2 - 5091 KK - WESTELBEERS
ONDERDEEL	BEDRIJFS OPTIET

SCHAAL	1:100
DATUM	09-10-2019
GET.	A.B.
GEW.	03-06-2020
GEW.	02-10-2020

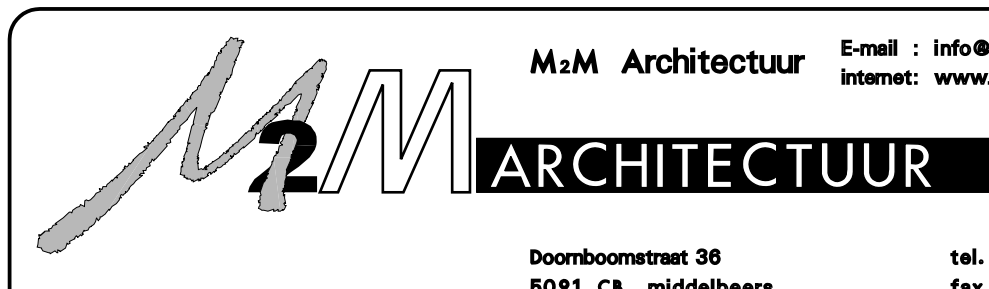

CODE
19-055
BLAD NR.
PL-1

Doornboomstraat 38
5091 CB Middelbeers
tel. 013 - 514 1594
fax. 013 - 514 2955