




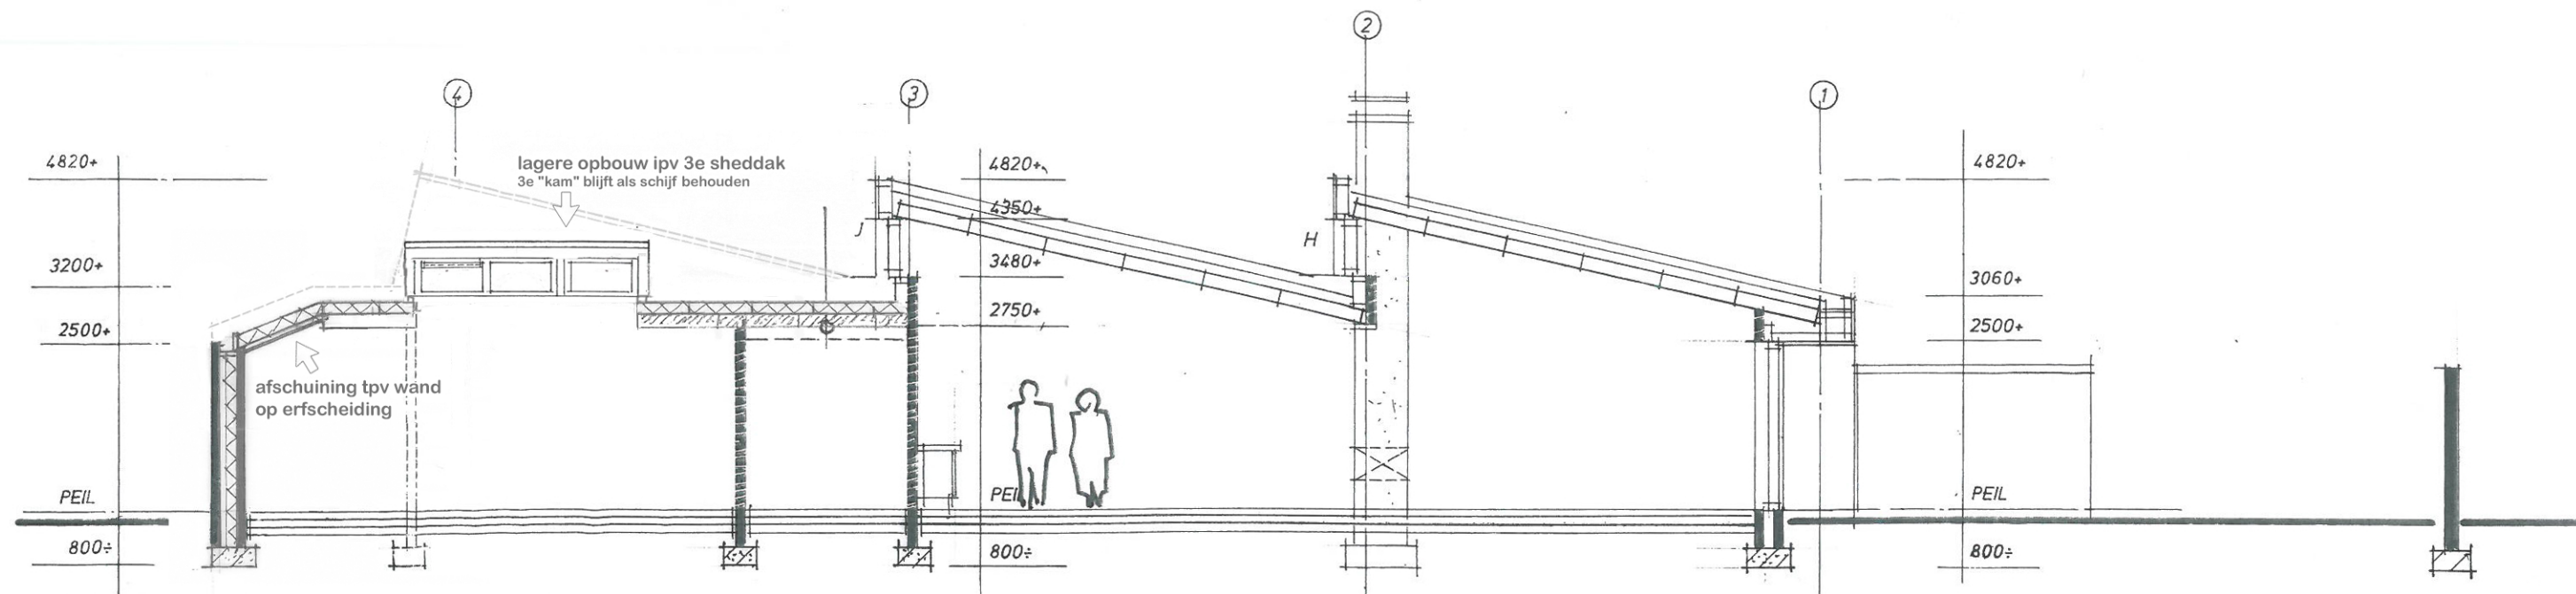


LANGSDOORSNEDE

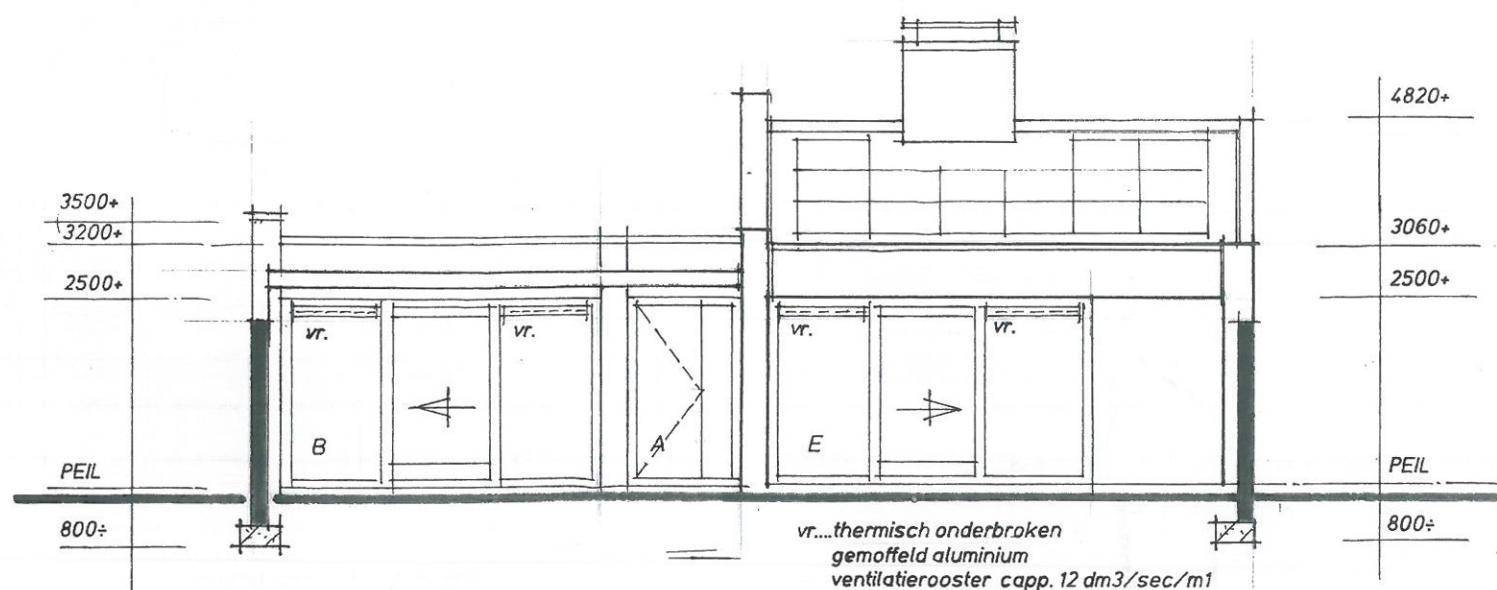

VOORGEVEL

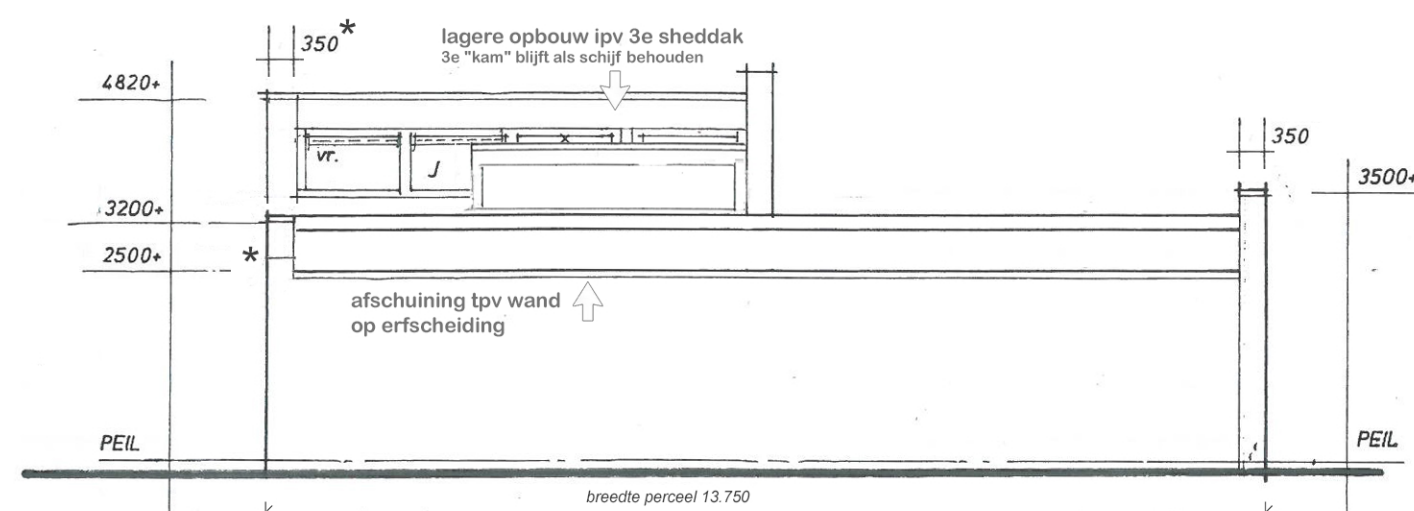

ACHTERGEVEL

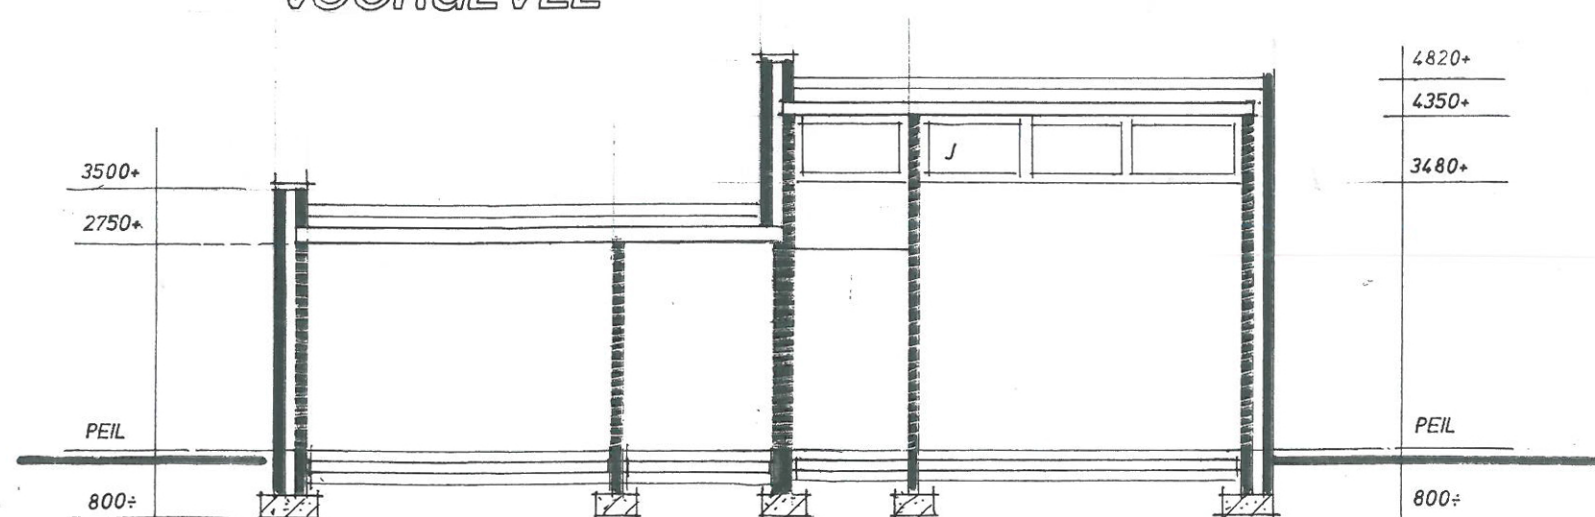

DWARSDOORSNEDE

Aanpassing achtergevel

GEVELS / DOORSNEDEN