



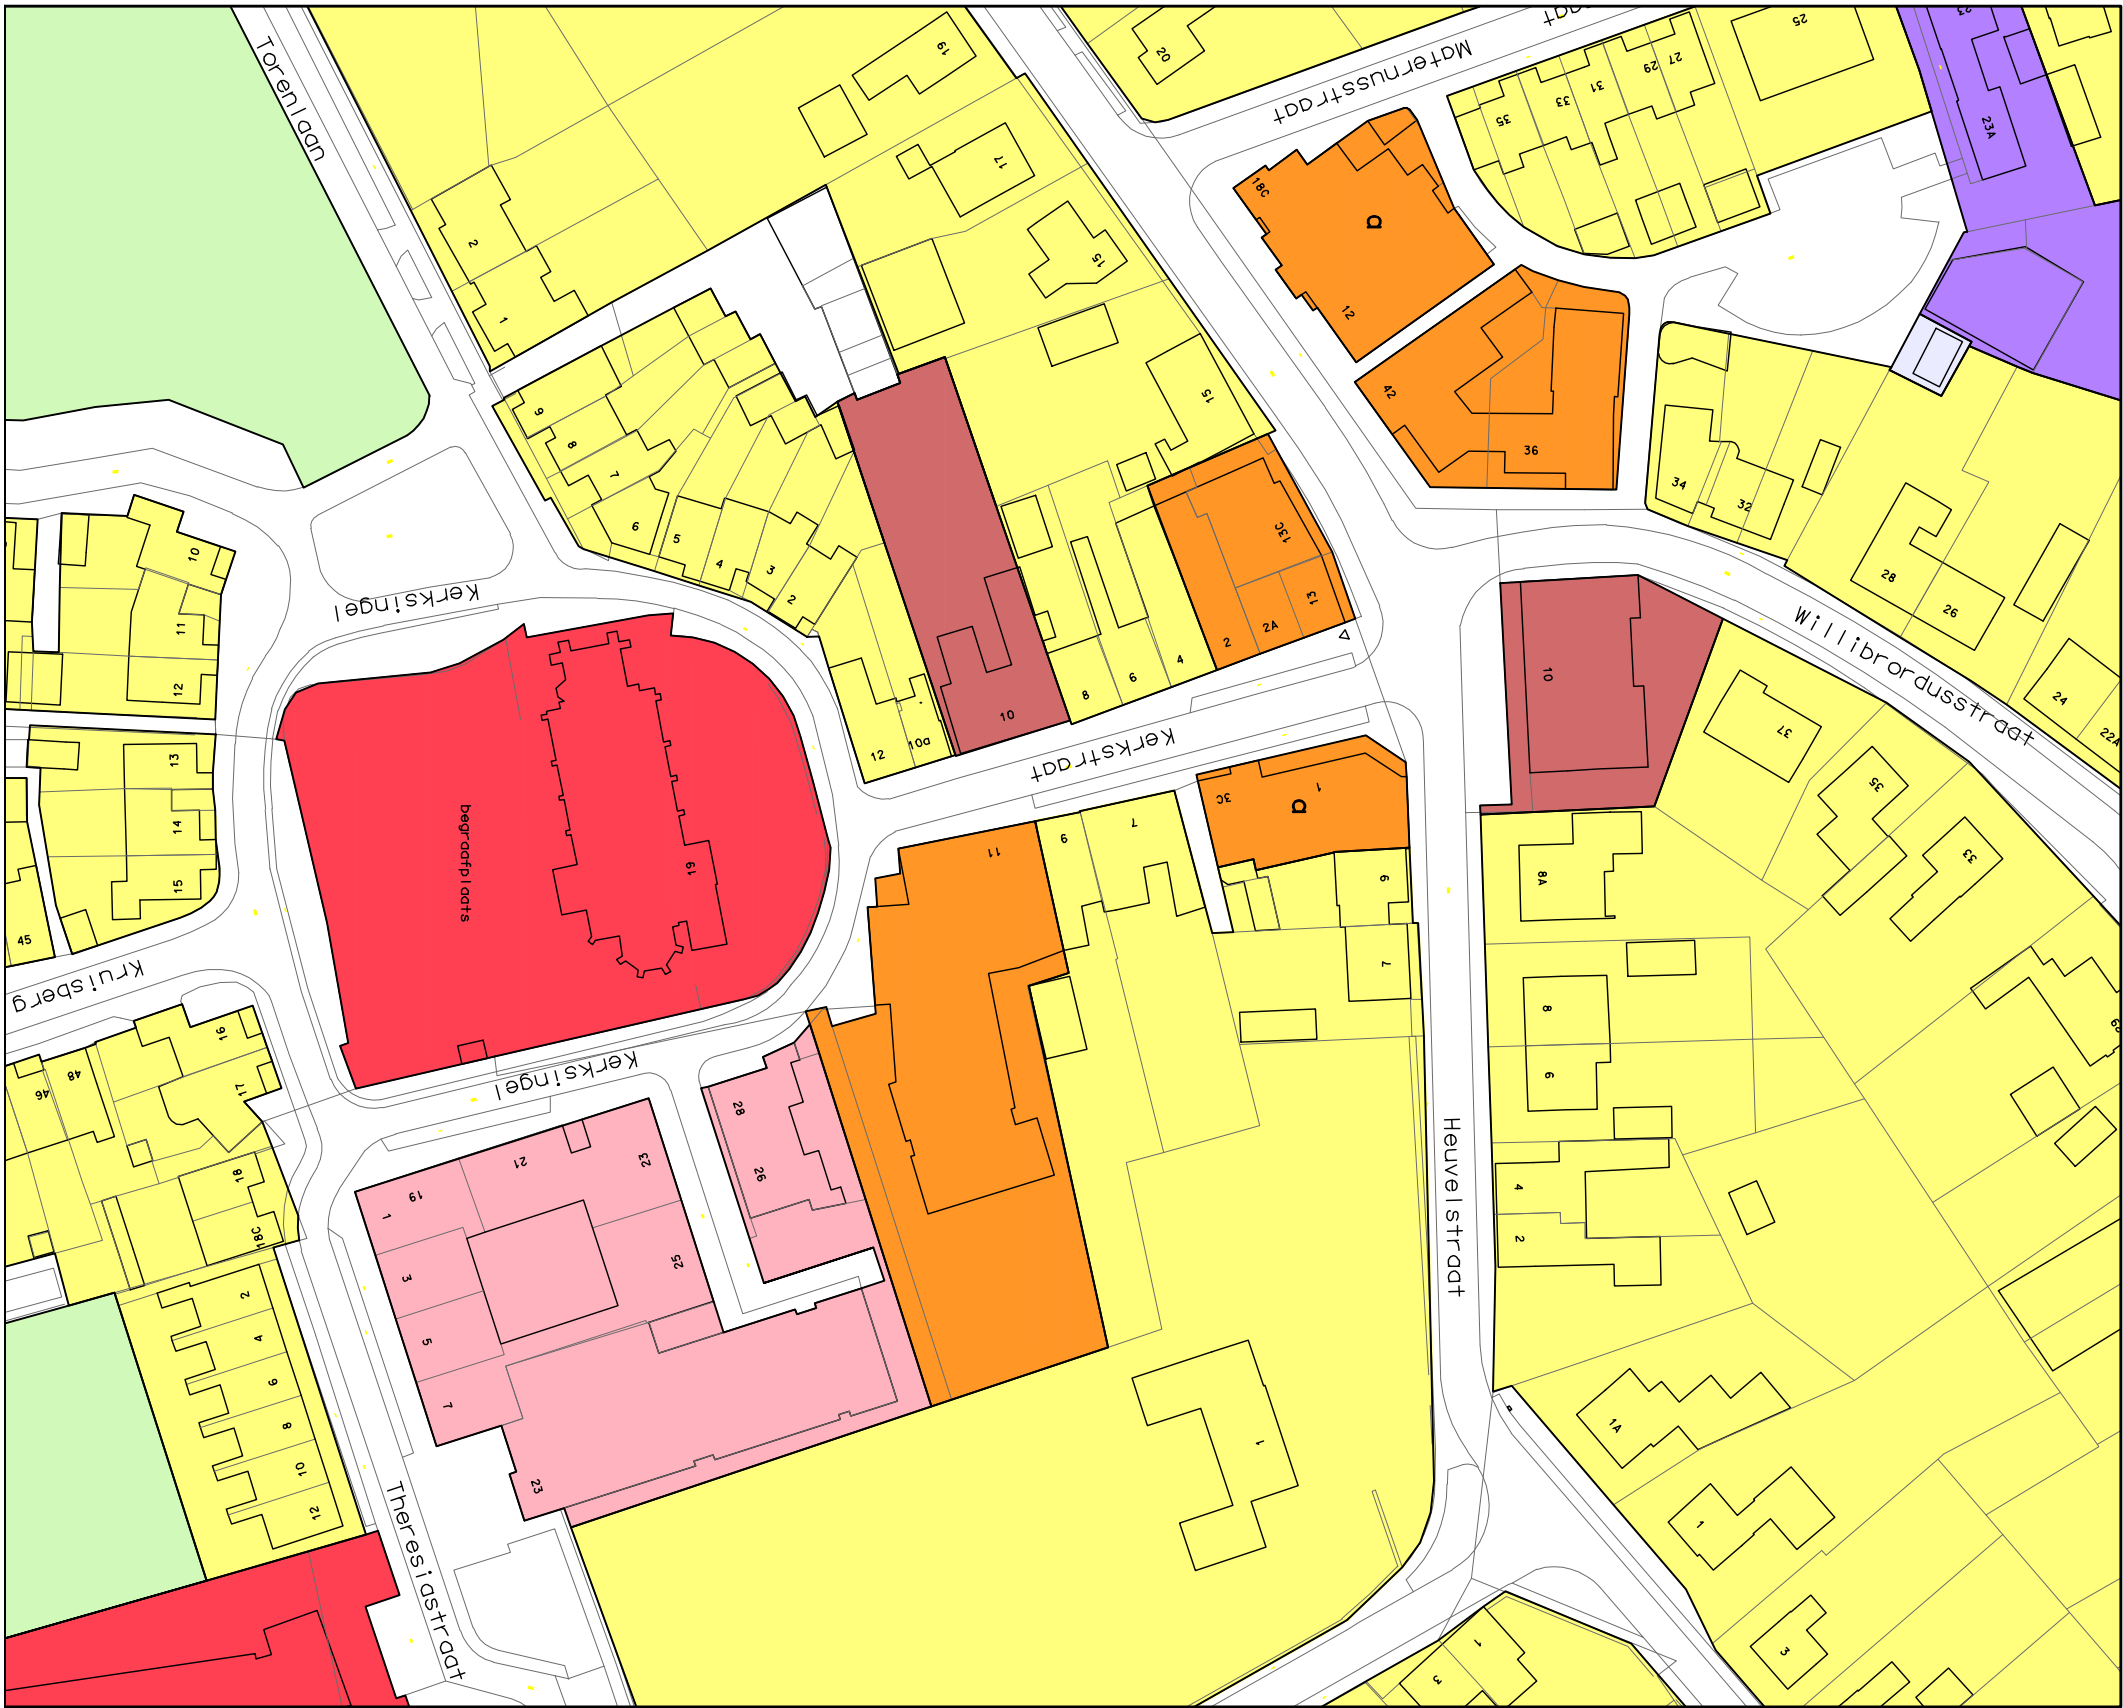

- Wonen
- Detailhandel
- Horeca
- Bedrijf
- Nutsvoorziening
- Kerk
- Dienstencentrum
- Groen
- Appartement

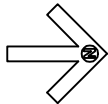

bestemmingsplan Diessen
Functiekaart centrum
schaal : 1:1000
datum : juli 2008
gemeente HILVARENBEEK

