


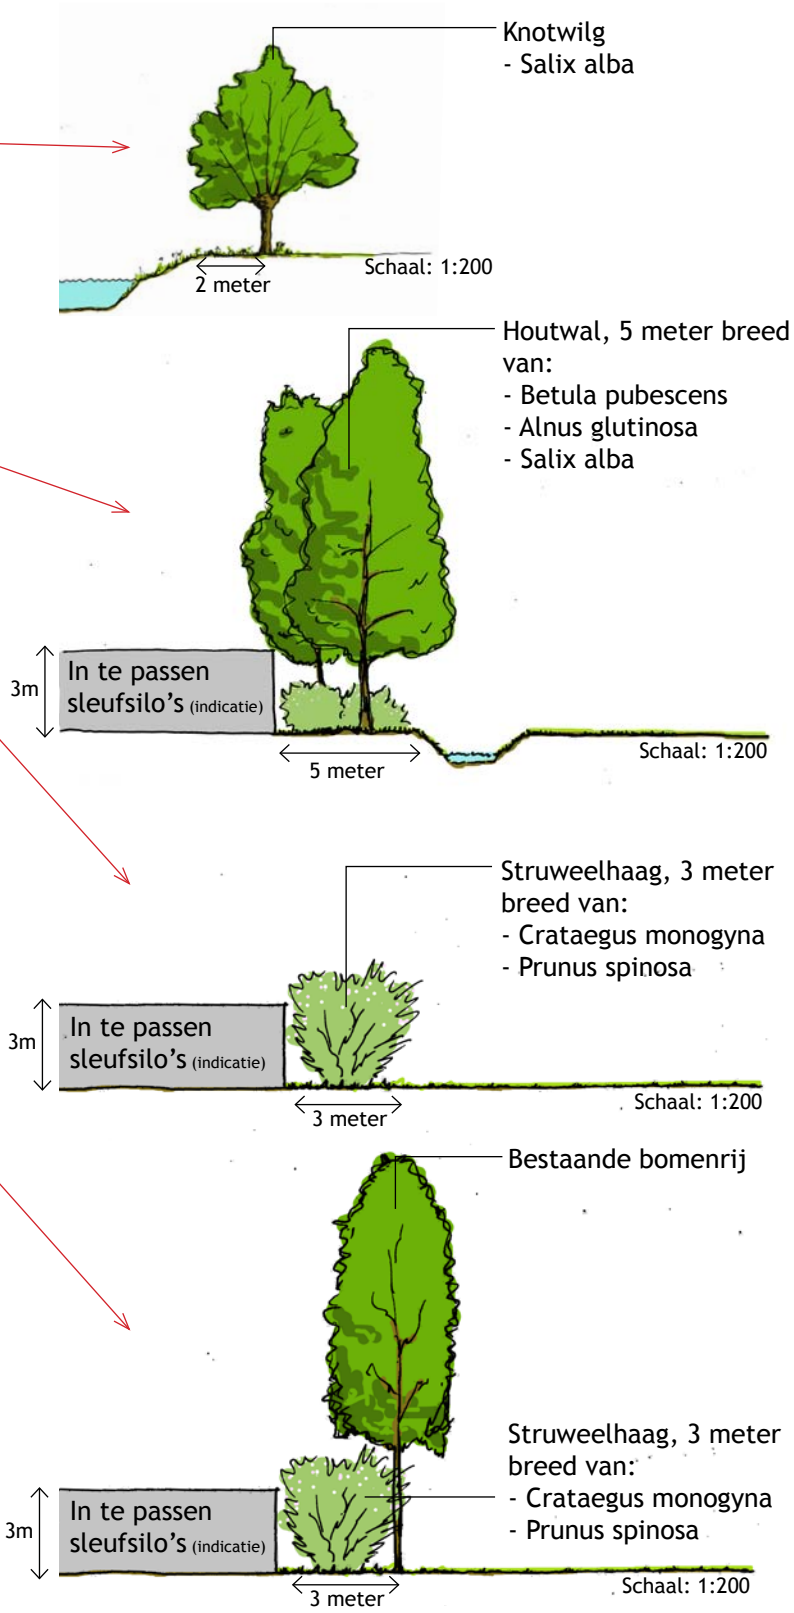

Knotwilgen



Houtwal



Struweelhaag



Bestaande bomenrij

opdrachtgever	Dhr. Nooijens
project	Landschappelijke inpassing
onderwerp	Beplantingsplan
referentienummer	14.0435/RvE/224085
bladnummer	1-1
schaal	1:1000
formaat	A3
datum	24 april 2014



BTL

Advies

BTL Advies B.V.
Tuin- en landschapsarchitecten
Parklaan 1
Postbus 385
5060 AJ OISTERWIJK
013 52 99 555
013 52 99 550
advies@btl.nl
www.btladvies.nl
foto's dienen enkel als referentiebeeld