




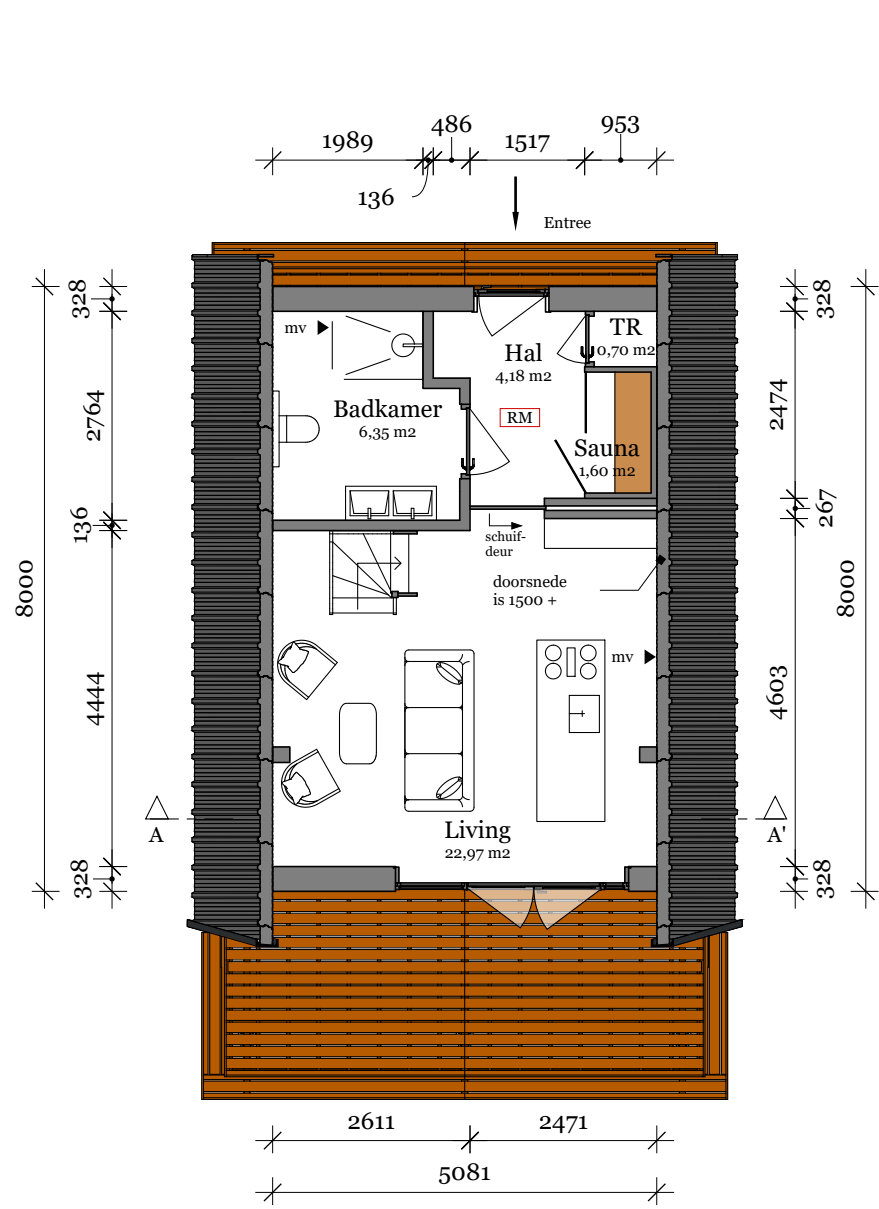


begane grond

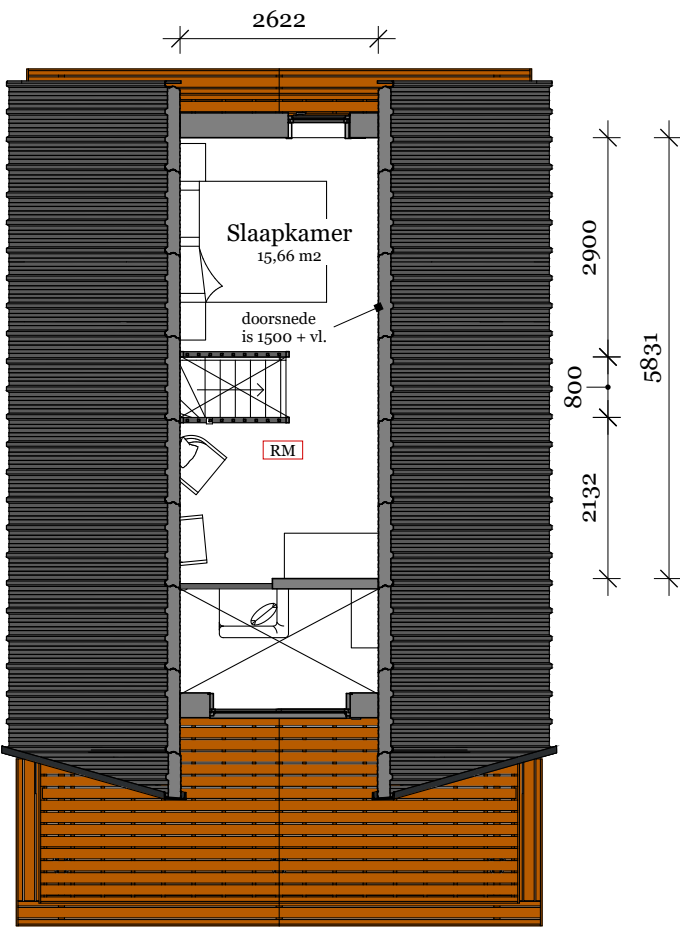


verdieping

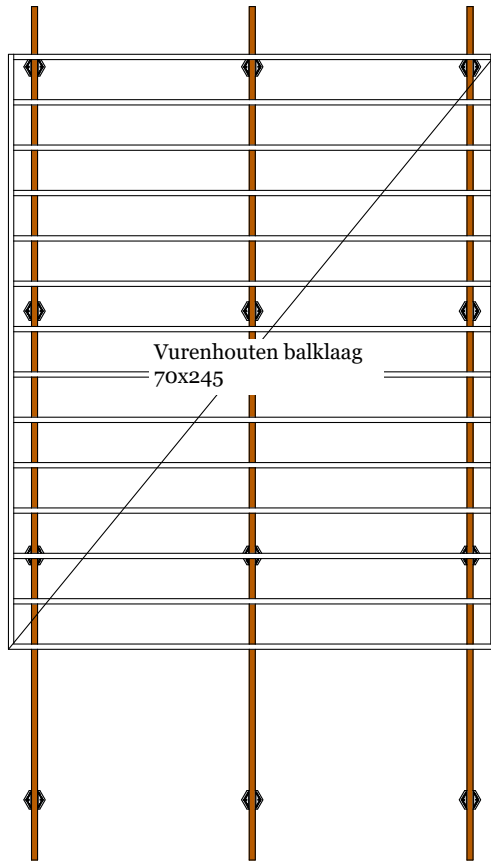


vloerbalklaag

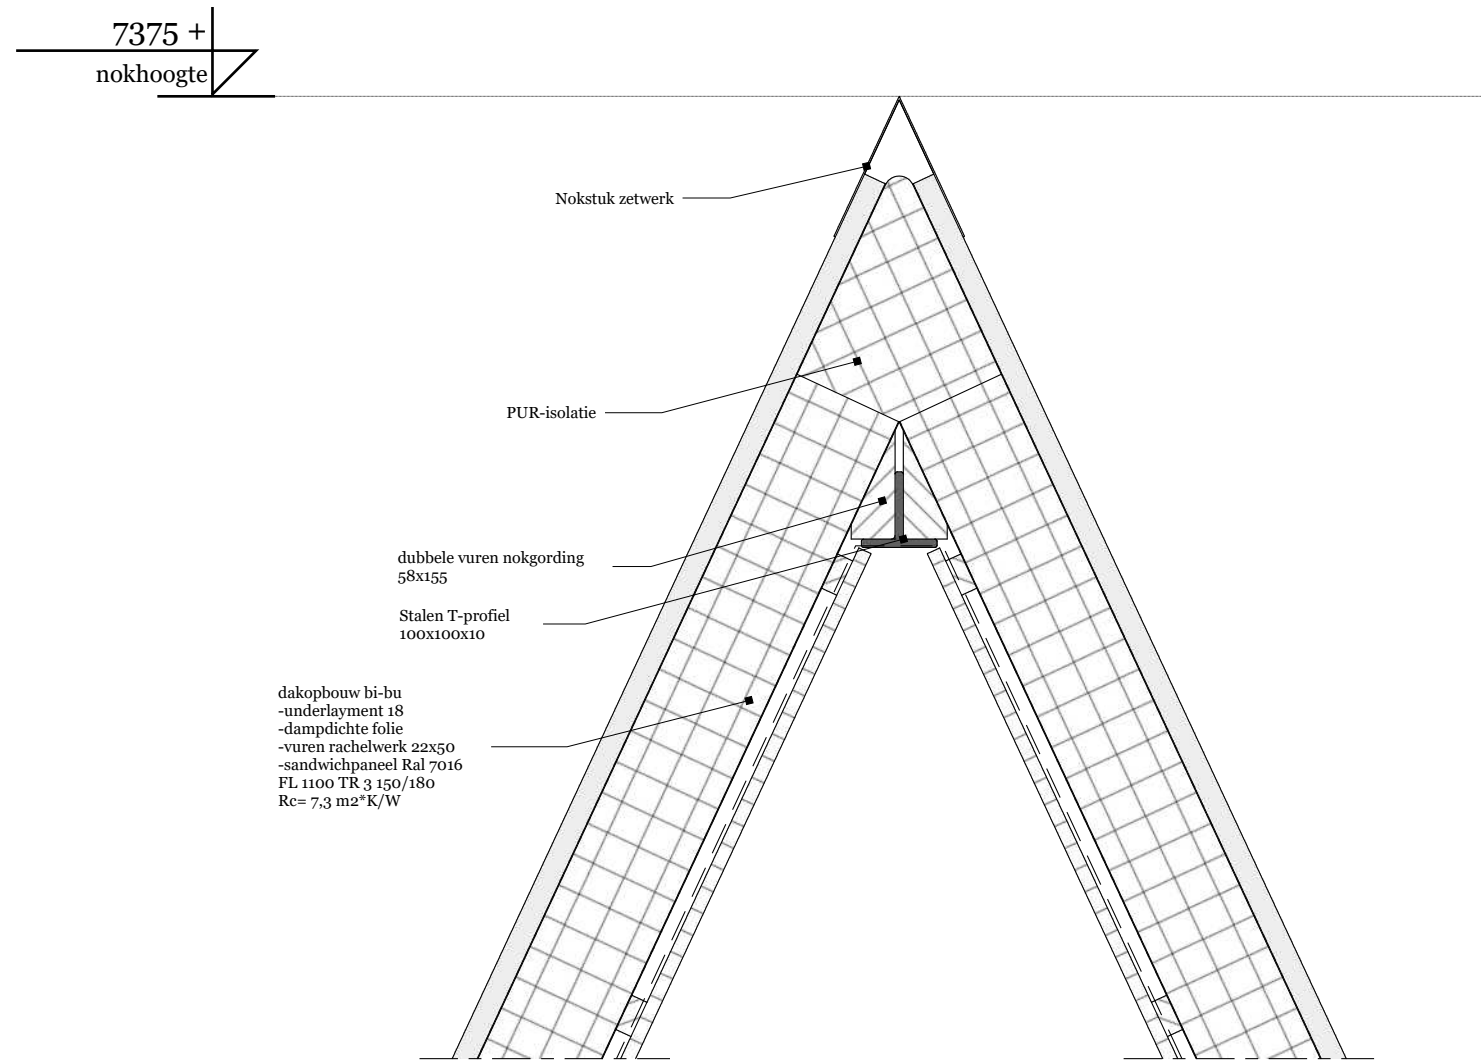


01 principe detail nok 1:10

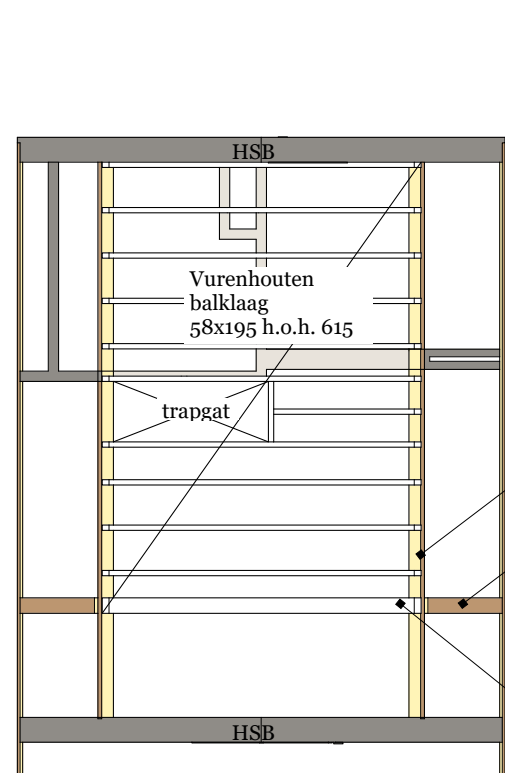


verdiepingsbalklaag

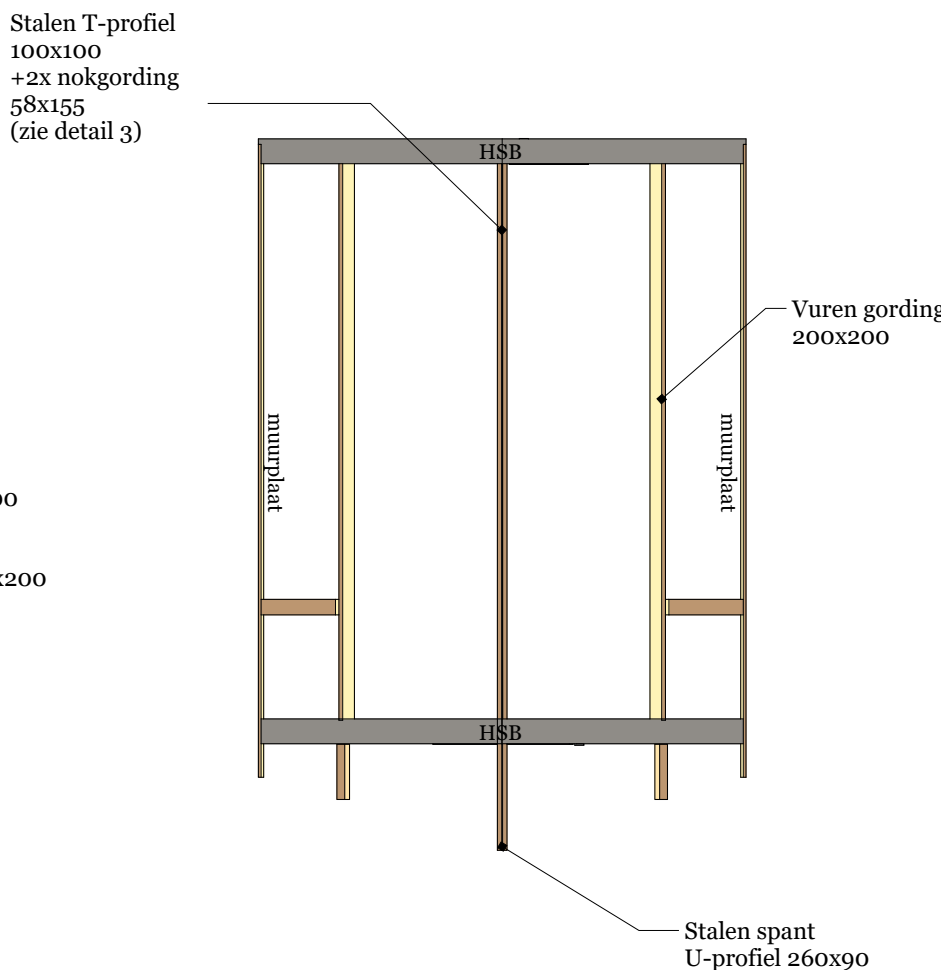


kapplan

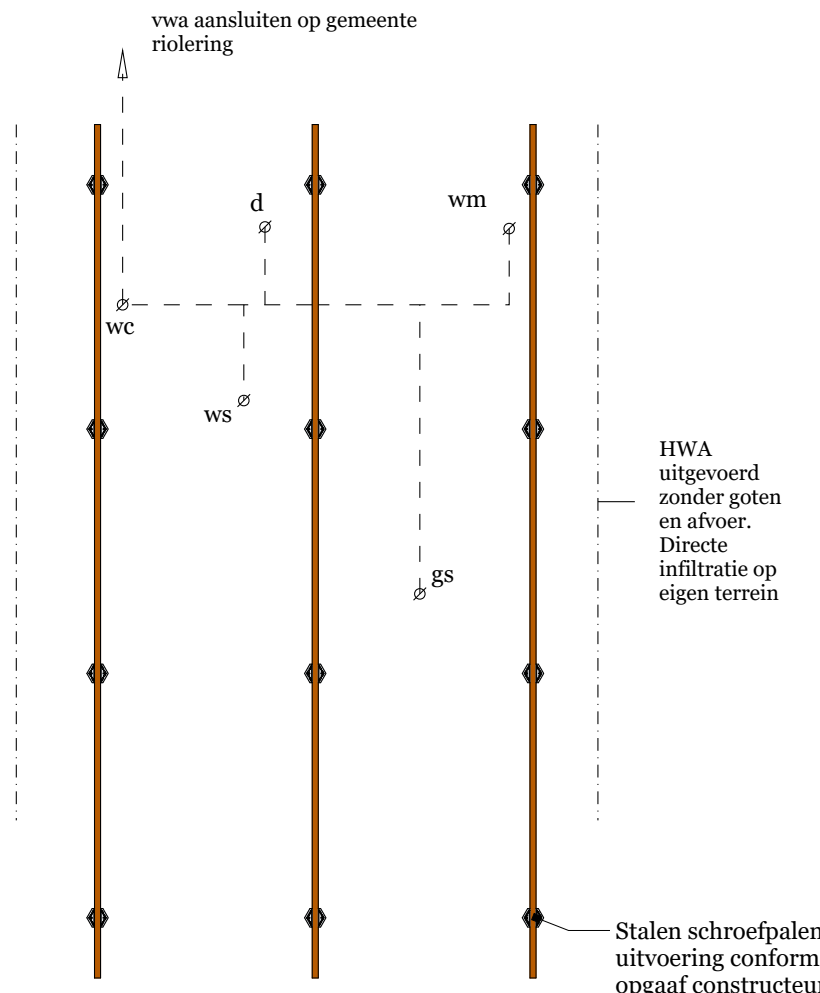


fundatie/riolering

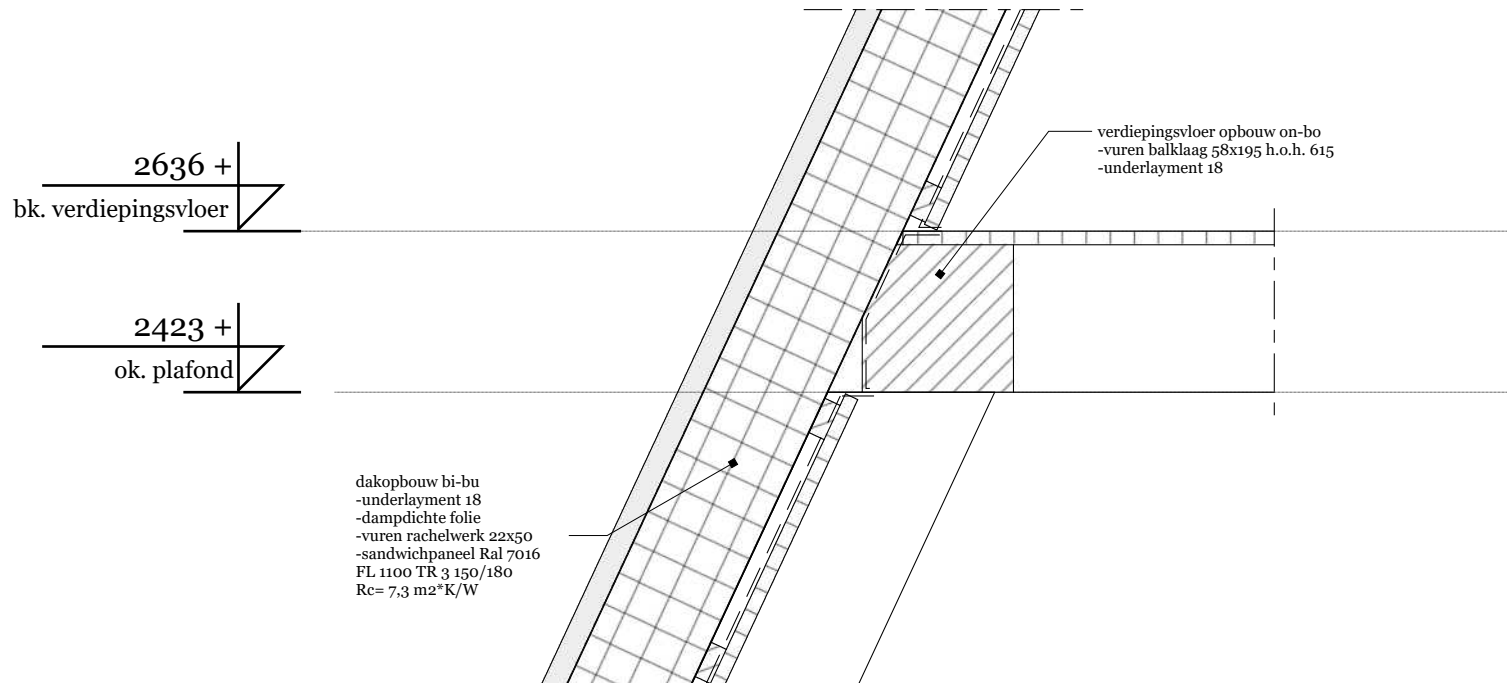

02 principe detail verdieping 1:10

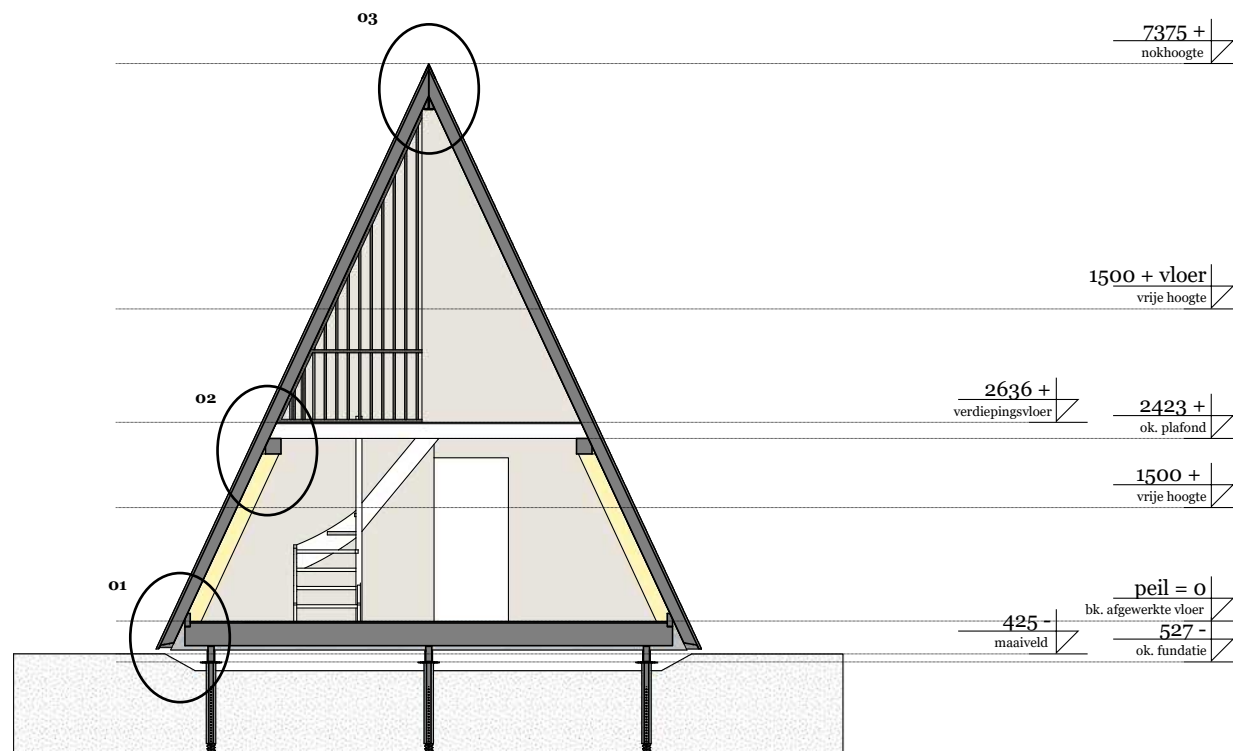

Doorsnede A-A'

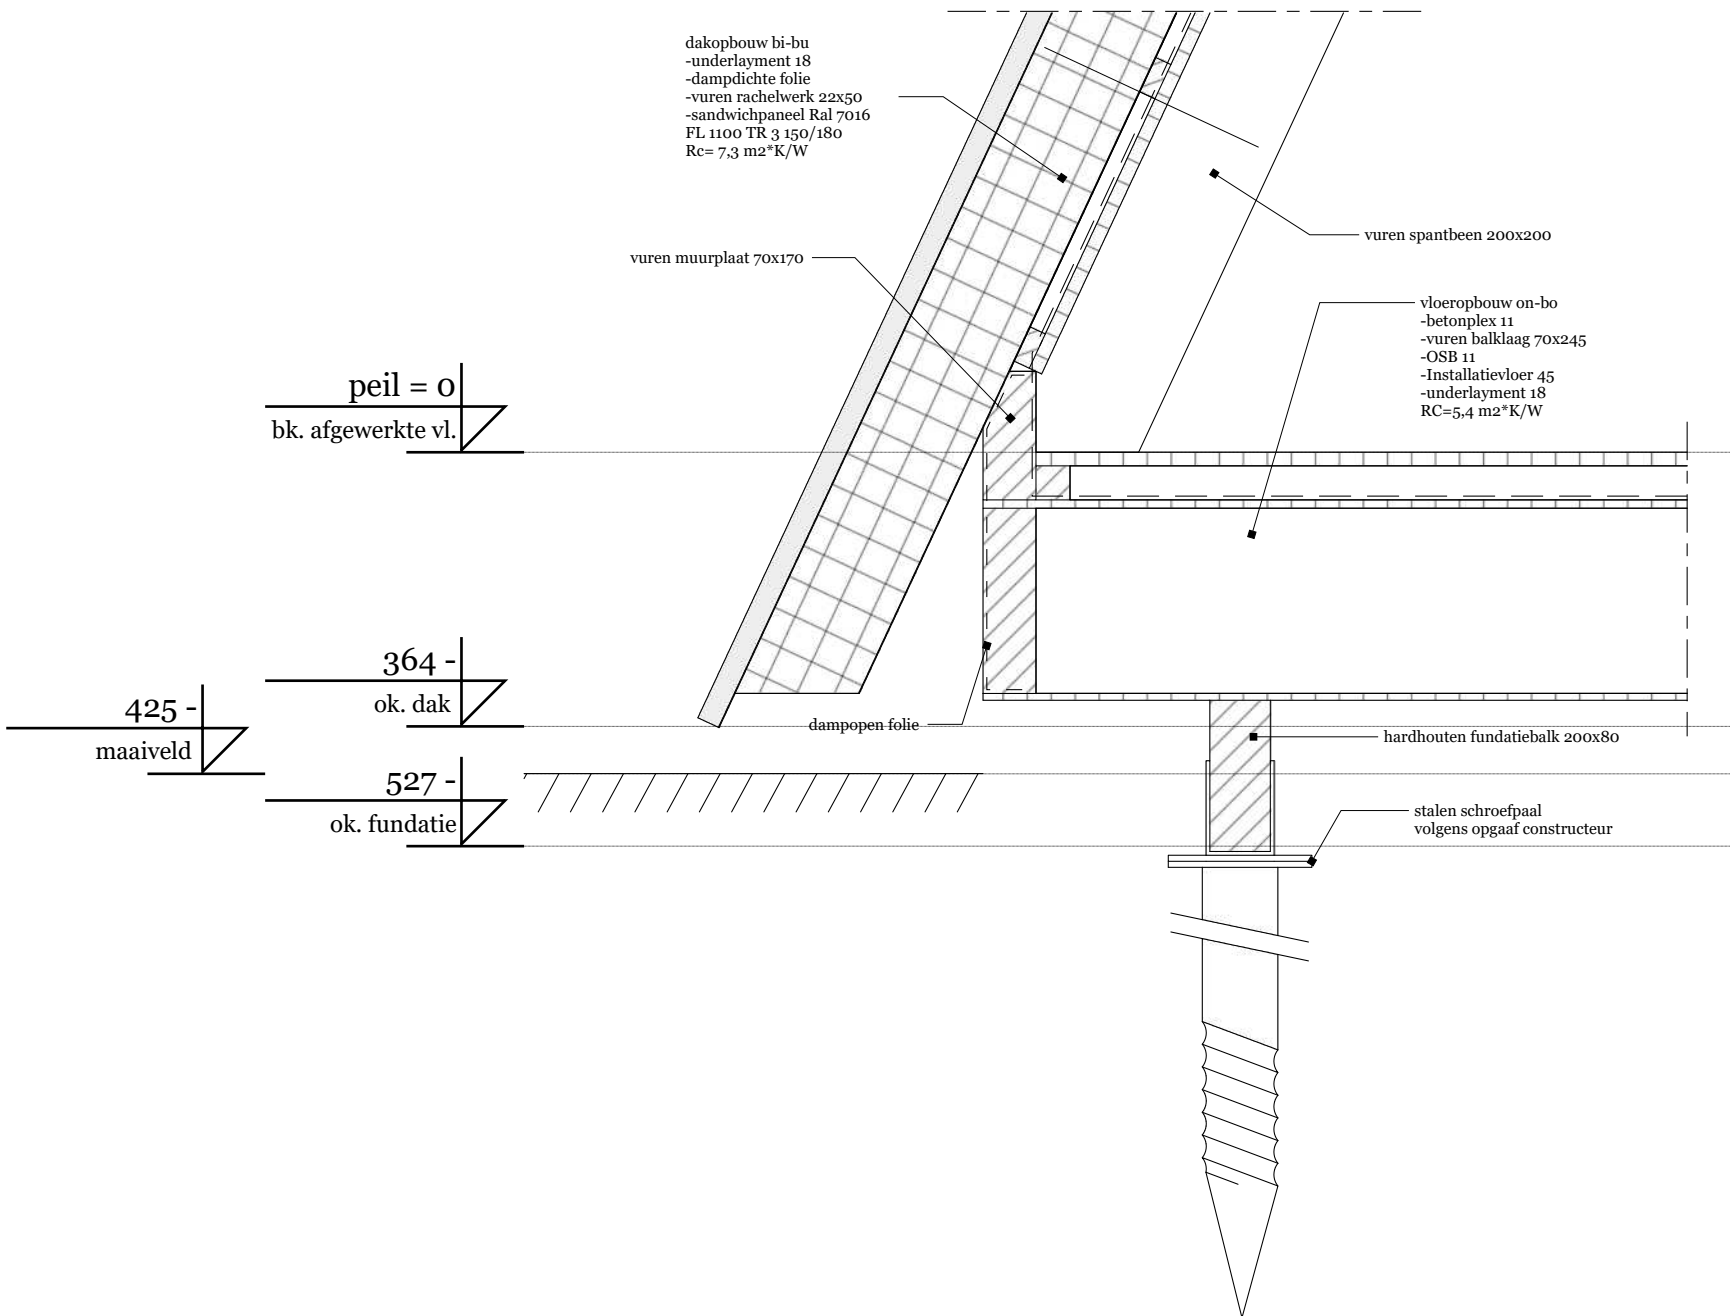

03 principe detail fundatie 1:10

riolering	
symboolonderdeel:	
wc:	afvoer toilet
ws:	afvoer wastafel
vw:	afvoer vaatwasser
wm:	afvoer wasmachine
gs:	afvoer gootsteen
d:	afvoer douche
b:	afvoer bad
hwa:	hemelwater afvoer
vwa:	vuilwaterafvoer
mk:	meterkast

Toelichting specificaties uitvoering woning

alle binnendeuren hebben een hoogte van minimaal 2100 mm en een breedte van minimaal 850 mm.
de meterkastruimte heeft afmetingen, indeling en leidingdoorvoeren die voldoen aan NEN 2768.

ramen, deuren, kozijnen en daarmee gelijk te stellen constructieonderdelen in de uitwendige scheidingsconstructie hebben een U-waarde van ten hoogste 1.20 W/m²K.
De uitwendige scheidingsconstructie heeft een re-waarde van minimaal:
-begane grondvloer > 3,7 m²*K/W uitgevoerd: Rc=5,3 m²*K/W - voldoet
-gevel > 4,7 m²*K/W uitgevoerd: Rc=4,8 m²*K/W - voldoet
-dak > 6,3 m²*K/W uitgevoerd: Rc=7,3 m²*K/W - voldoet

rookmelder type BRK 2002 IEC volgens NEN 2555 (niet ioniserend)
de woning is op zichzelf één brand- en rook compartiment. De hoofddraagconstructie bezit een brandverendheid op bezijken van tenminste 60 min.

alle uitwendige scheidingsconstructies, hang en sluitwerk voldoen aan weerstandsklasse 2 volgens NEN 5096

Een scheidingsconstructie van een toiletruimte of een badruimte heeft aan een zijde die grenst aan die ruimte, tot 1,2 m hoogte boven de vloer van die ruimte een volgens NEN 2778 bepaalde wateropname die gemiddeld niet groter is dan 0.01 kg/(m².s/1/2) en op geen enkele plaats groter dan 0.2 kg/(m².s/1/2) ter plaatse van het bad en douche geldt dit tot een hoogte van 2,1 m en een breedte van ten minste 3 m

Alle openingen in de uitwendige scheidingsconstructie zijn niet groter dan 0,01 m, dit geldt niet voor afsluitbare openingen die uitmonding is voor:
-luchtverversing
-afvoer van rook
-ont- en beluchting van voorziening voor afvalwater en fecaliën

De karakteristieke isolatie-index voor lucht - en constactgeluid (NEN 5077) van VR naar andere VR van zelfde woonfunctie > 20 dB.
De gevel voldoet aan de minimale karakteristieke geluidwerking van 20 dB.

aansluitpunten van installatie zijn indicatief aangegeven. exacte maten en maatvoering volgens opgaaf installateur
uitgangspunt ventilatie type C
ramen en buitendeuren zijn waar nodig voorzien van ventilatieroosters
Voorzieningen voor een luchtverversing van meterkast voor voorzieningen voor gas heeft een capaciteit van min. 2,0 dm³/s per m² netto inhoud van de meterkast.
Meterkast is voorzien van een toegangspunt elektr. communicatie met hoge snelheid conform afdeling 6.14 BB

bouten min 8.8
houtkwaliteit min C18

alle maatvoering in het werk te controleren.
constructieberekening en tekening volgens berekening constructeur.
deze tekeningen zijn geen uitvoeringstekeningen



Geldersche Houtbouw b.v.
De Vang 3
3774 SL Kootwijkerbroek
T 0342 44 00 34
info@gelderschehoutbouw.nl

ONDERWERP	Nieuwbouw recreatiewoningen
ADRES	Klein Westerwijksestraat 19 5084 HN Biest-Houtakker
ONDERDEEL	plattgrond, doorsnede, constr. overzicht en principe details
PROJECTNUMMER	n.v.t.
TEKENAAR	BJB
DATUM	maart 14, 2023
WIJZIGING	n.v.t.
FORMAAT	A1
SCHAAL	1:100