


KONINGIN JULIANAWEG 1B - Landschappelijke inpassing

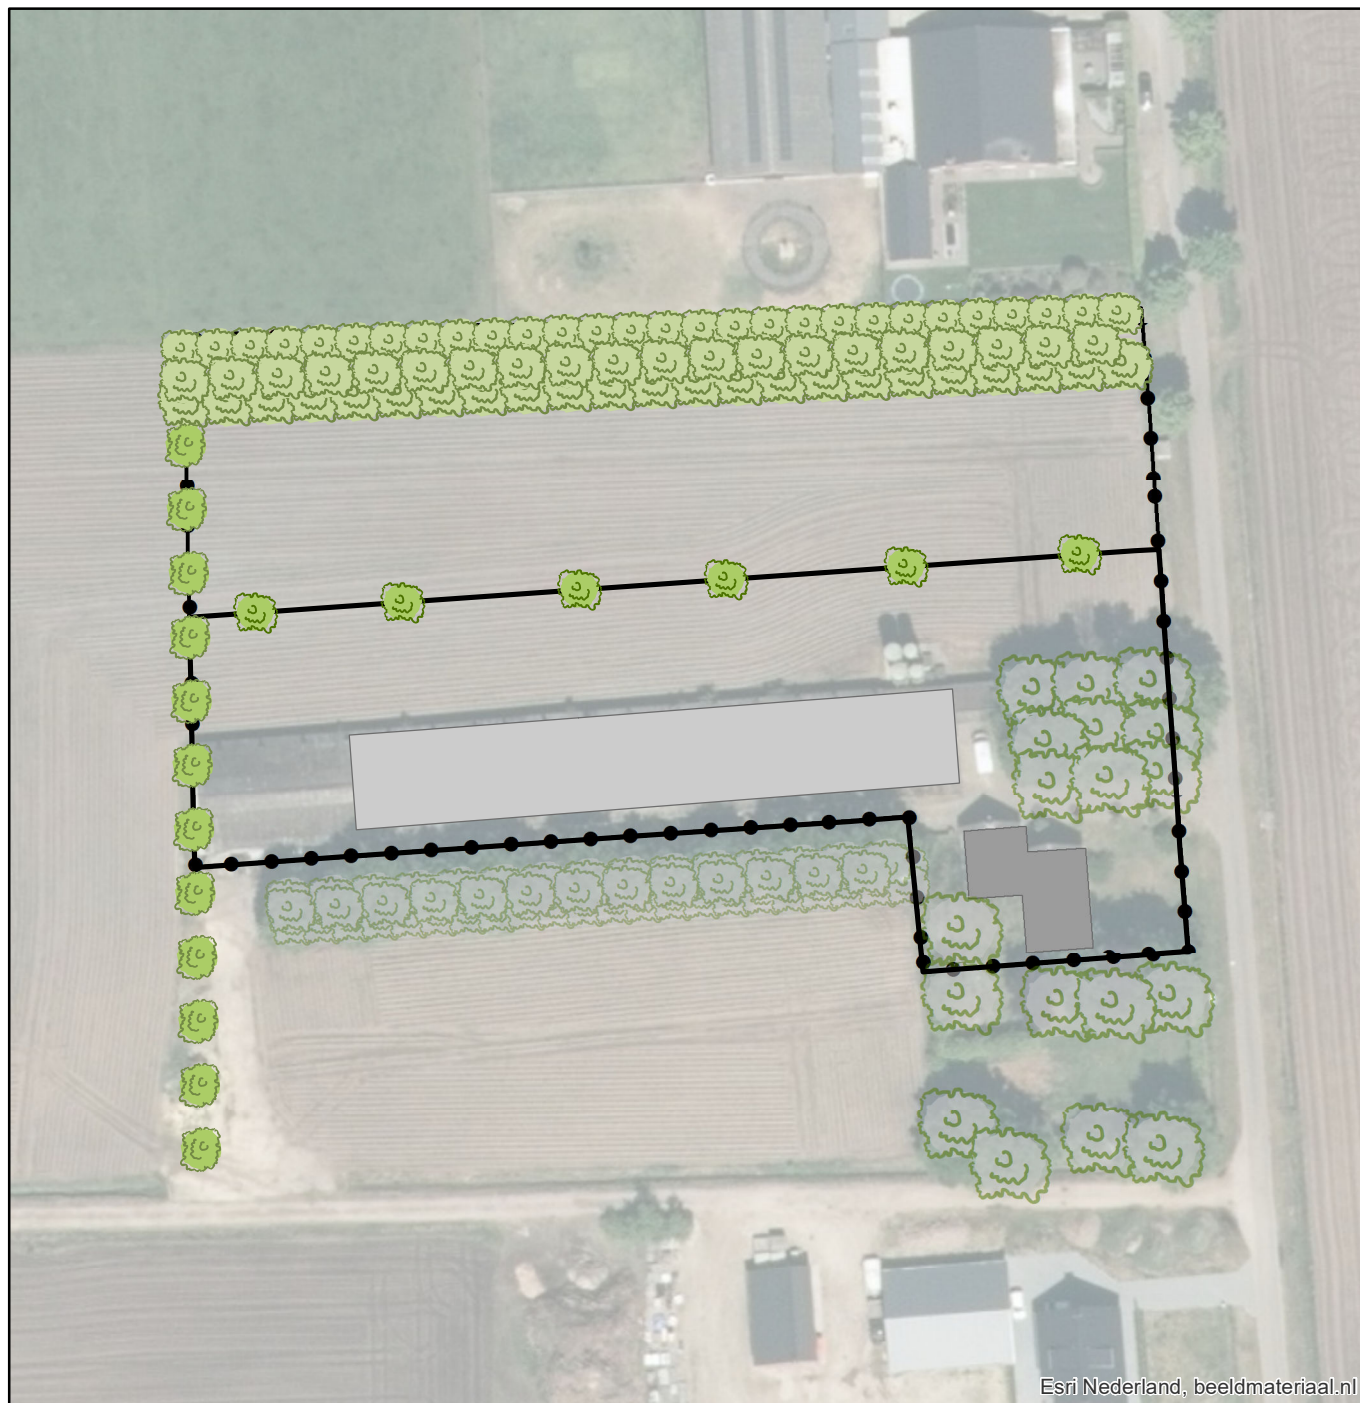

Legenda

-  Plangebied
-  Bedrijfsbestemming
-  Bedrijfswoning
-  Bedrijfsgebouw

Te handhaven landschappelijk inpassing

-  Houtsingel
-  Landschapsboom solitair of in groep

Toe te voegen landschappelijke inpassing

-  Bomenrij
Bestaande uit: Zomereik (Quercus robur)
Plantafstand: ten minste 5 meter
-  Houtsingel
Bestaande uit: Kornoelje (Cornus), Bes (Berberis), Kers (Prunus) en Zomereik (Quercus robur)
Breedte: 10 meter

0 10 20 40 Meters

1:1.000