

INRICHTINGSPLAN MIERBEEK-NOORD

Esbeek



Inrichtingsplan

In opdracht van: Gemeente Hilvarenbeek - projectnummer: HLV019 - datum: 15 December 2021

NieuwBlauw stedenbouw en landschap



KAVELPASPOORT

Tekst



- Bestemming bedrijven
- Landschappelijke bufferzone met groen en water, nader in te vullen
- Huidige kadastrale grens


0m 10m 30m

Inrichtingsplan

In opdracht van: Gemeente Hilvarenbeek - projectnummer: HLV019 - datum: December 2021



PLANKAART

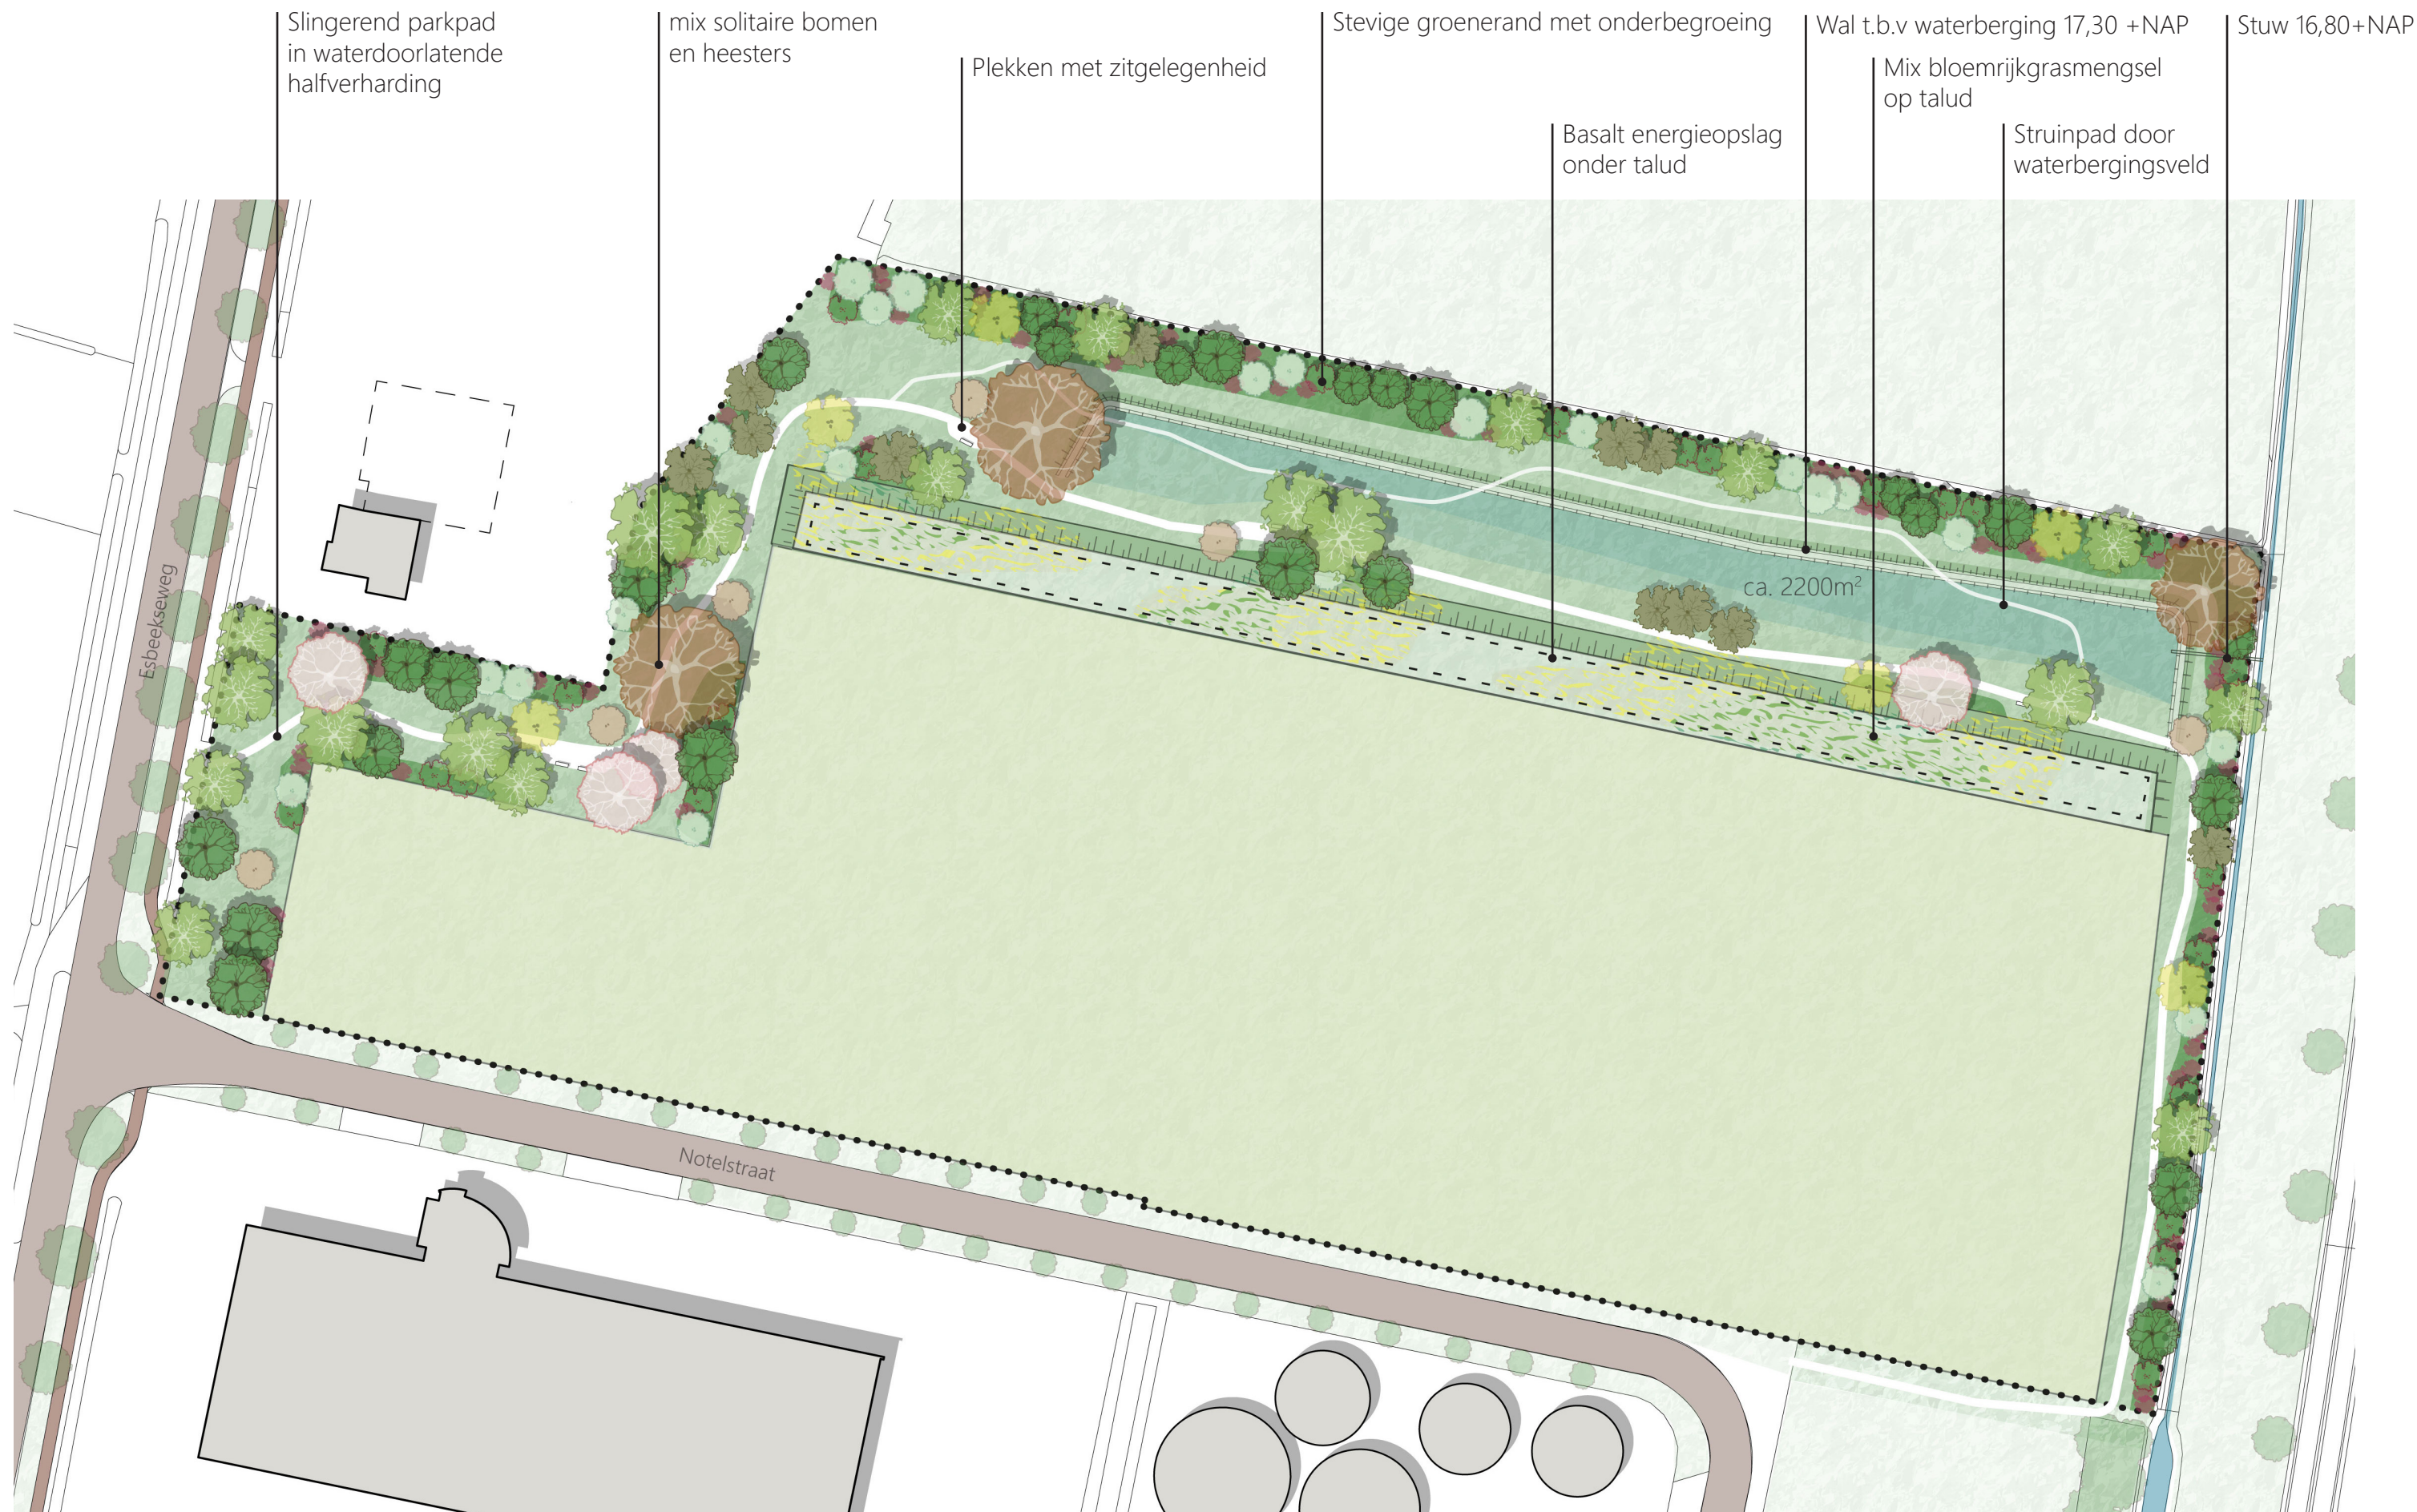


Inrichtingsplan


0m 10m 30m



PROFIEL

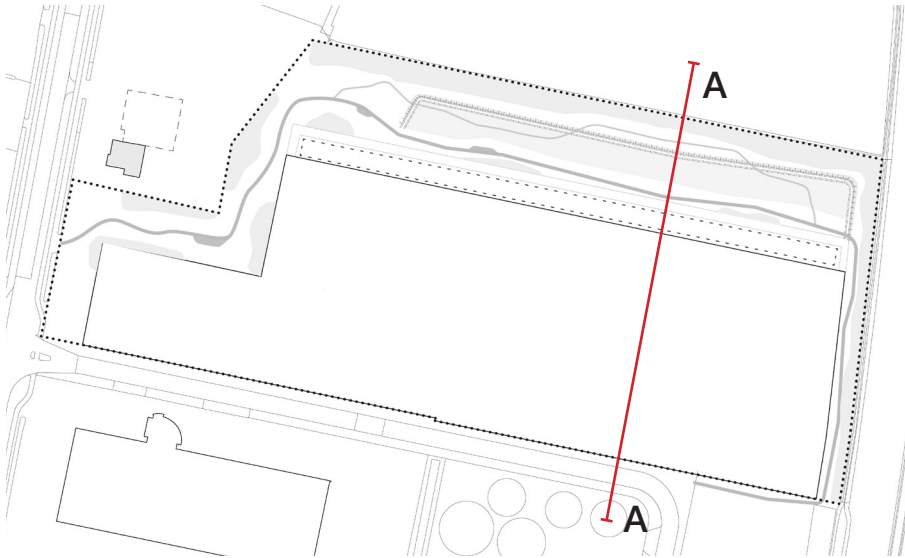


A

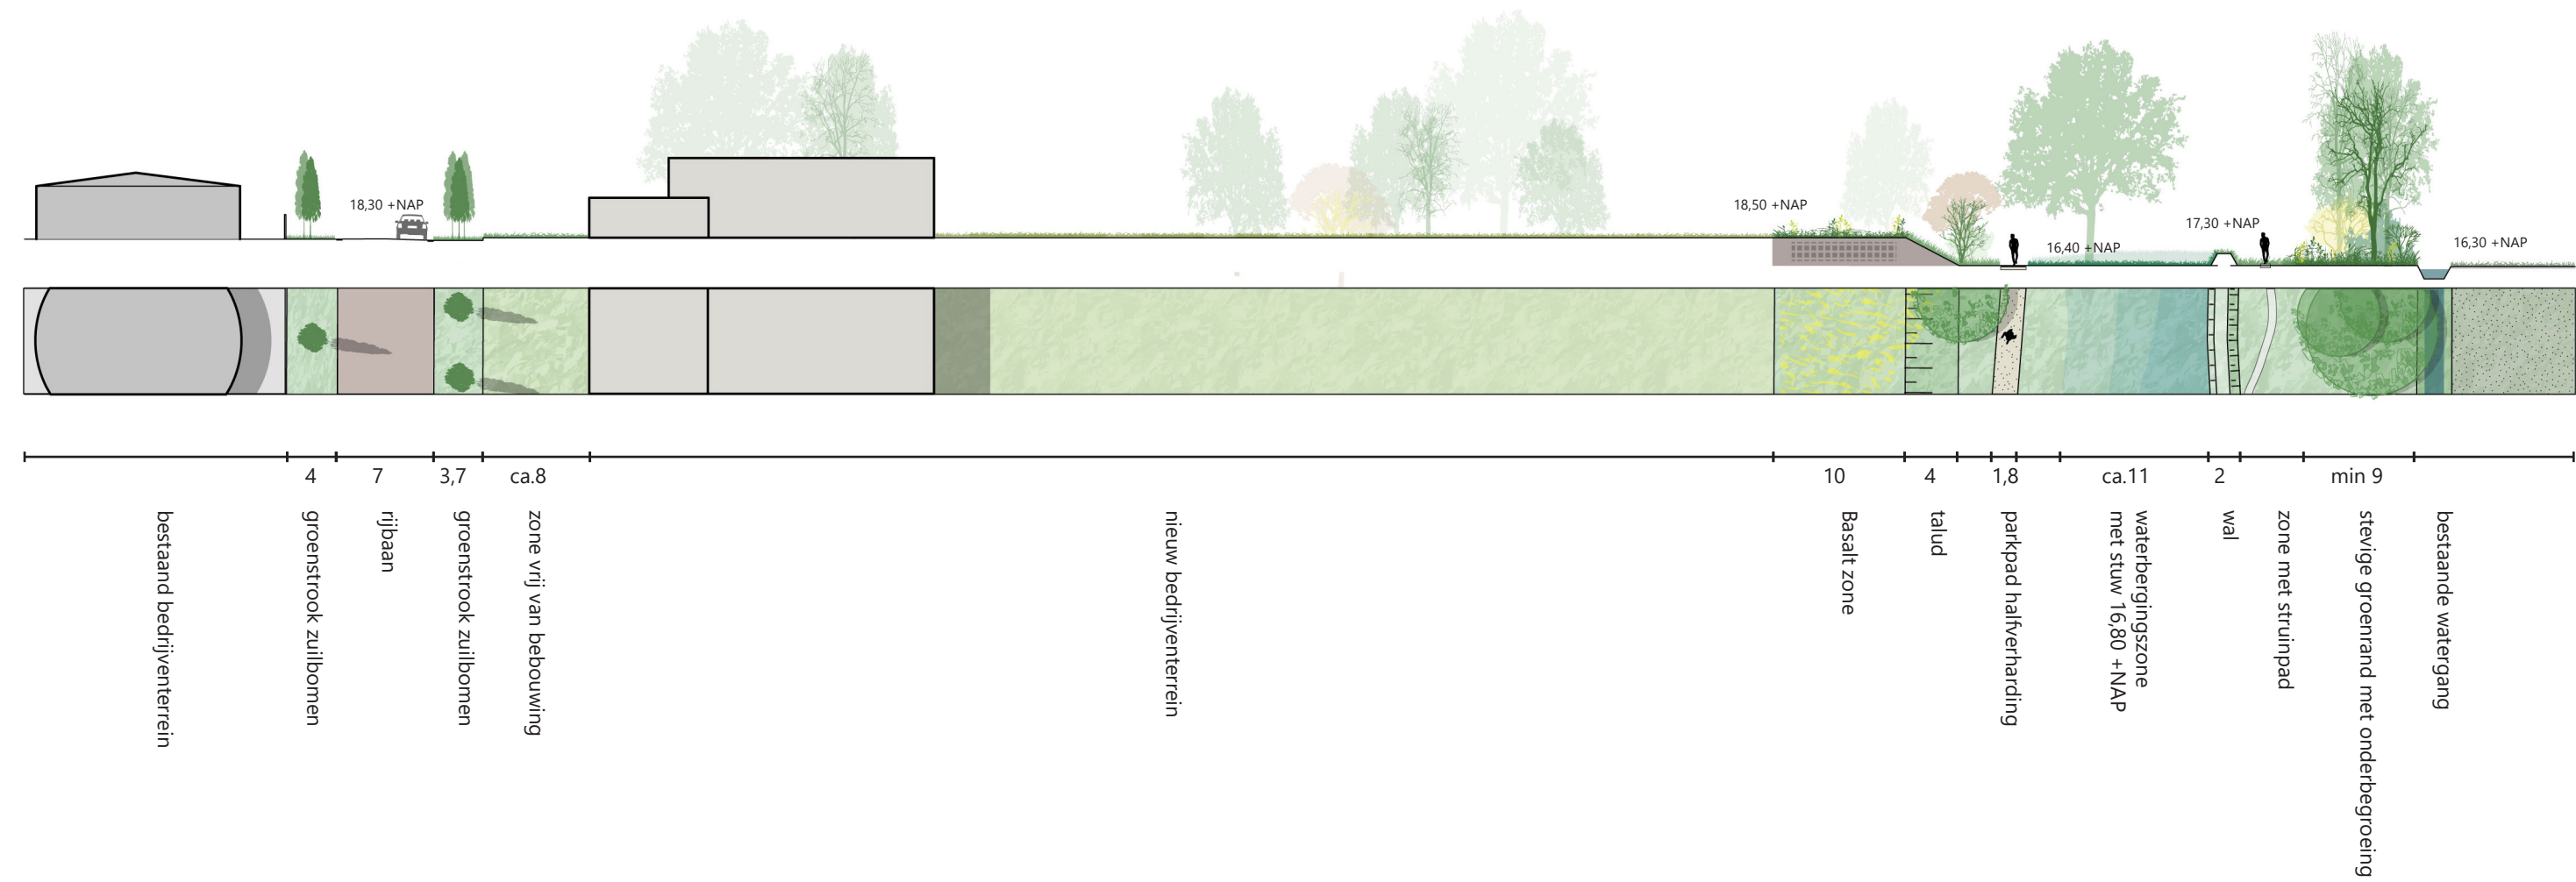

Inrichtingsplan

CONCEPT BEPLANTINGSPLAN

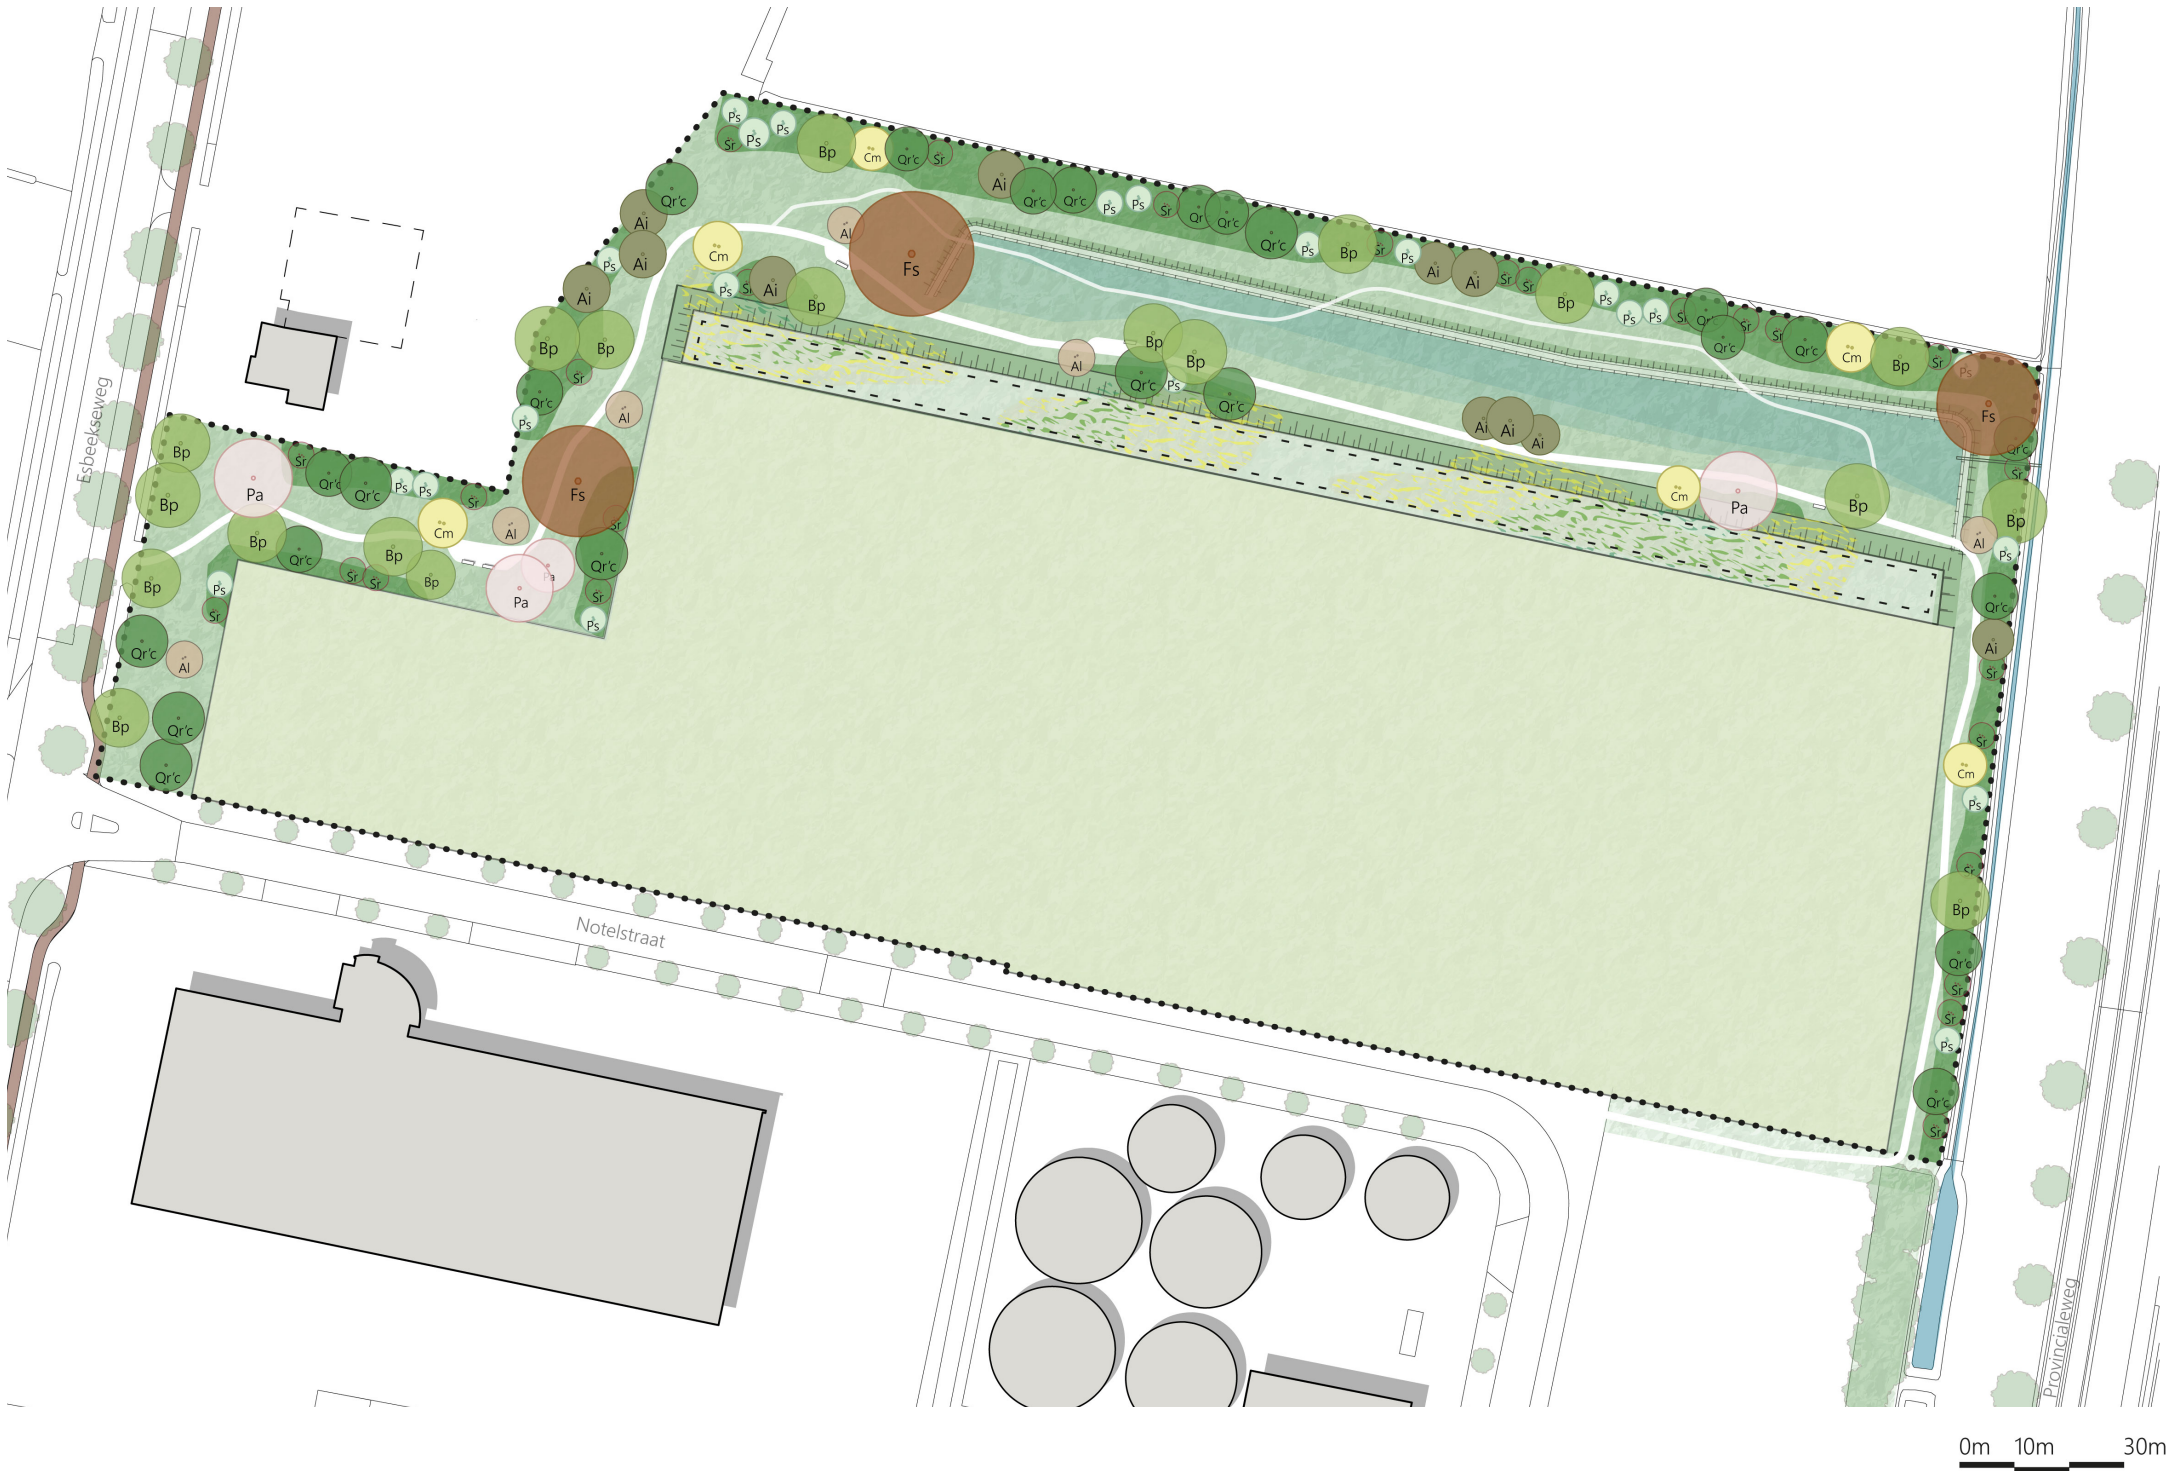

- Beuk- *Fagus sylvatica*
- Zoete krik - *Prunus avium*
- Ruwe berk - *Betula pendula*
- Geelbladige zomer eik- *Quercus robur 'Concordia'*
- Els- *Alnus incana*
- Gele kornoeltje - *Cornus mas*
- Krentenboompje-*Amelanchier lamarckii*
- Sleedoorn-*Prunus spinosa*
- Bergvlier-*Sambucus racemosa*
- Gras
- Mix bloemrijkgrasmengsel
- Onderbegroeiing van oa. Gelderse roos, Hazelaar en Bergvlier
- Wal t.b.v waterberging met stuw

Inrichtingsplan

In opdracht van: Gemeente Hilvarenbeek - projectnummer: HLV019 - datum: December 2021

Bomen en heesters

Selectie van in omgeving groeiende soorten oa.

