

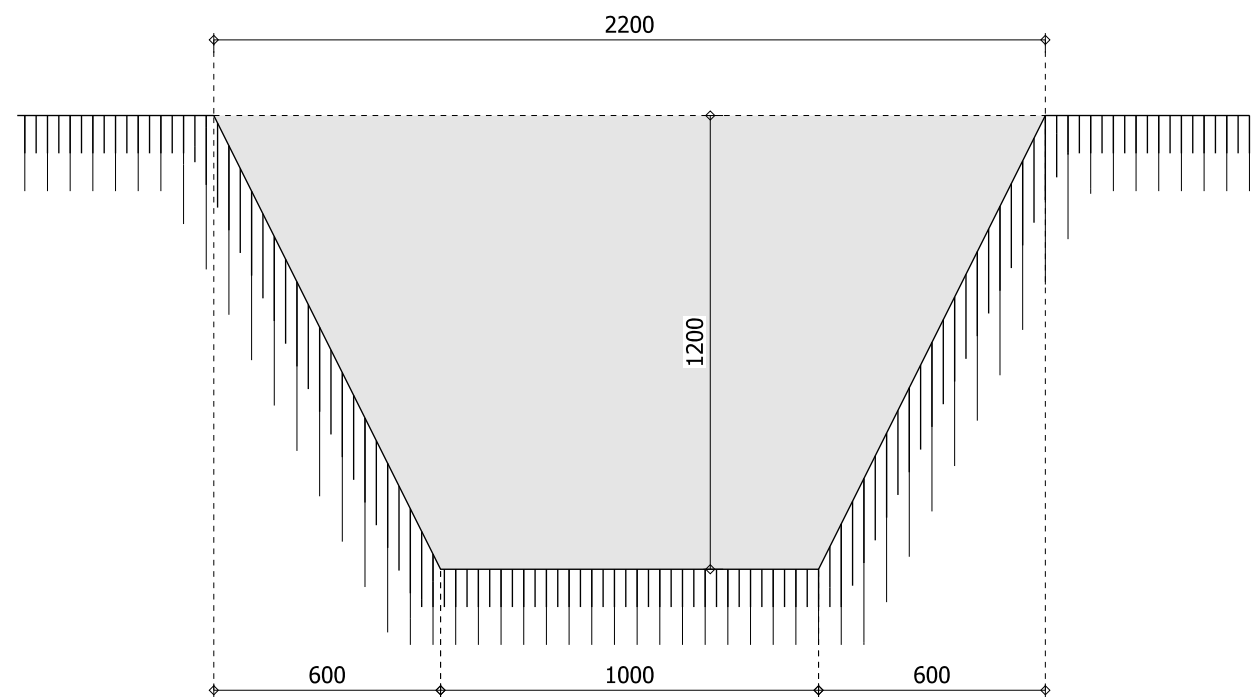


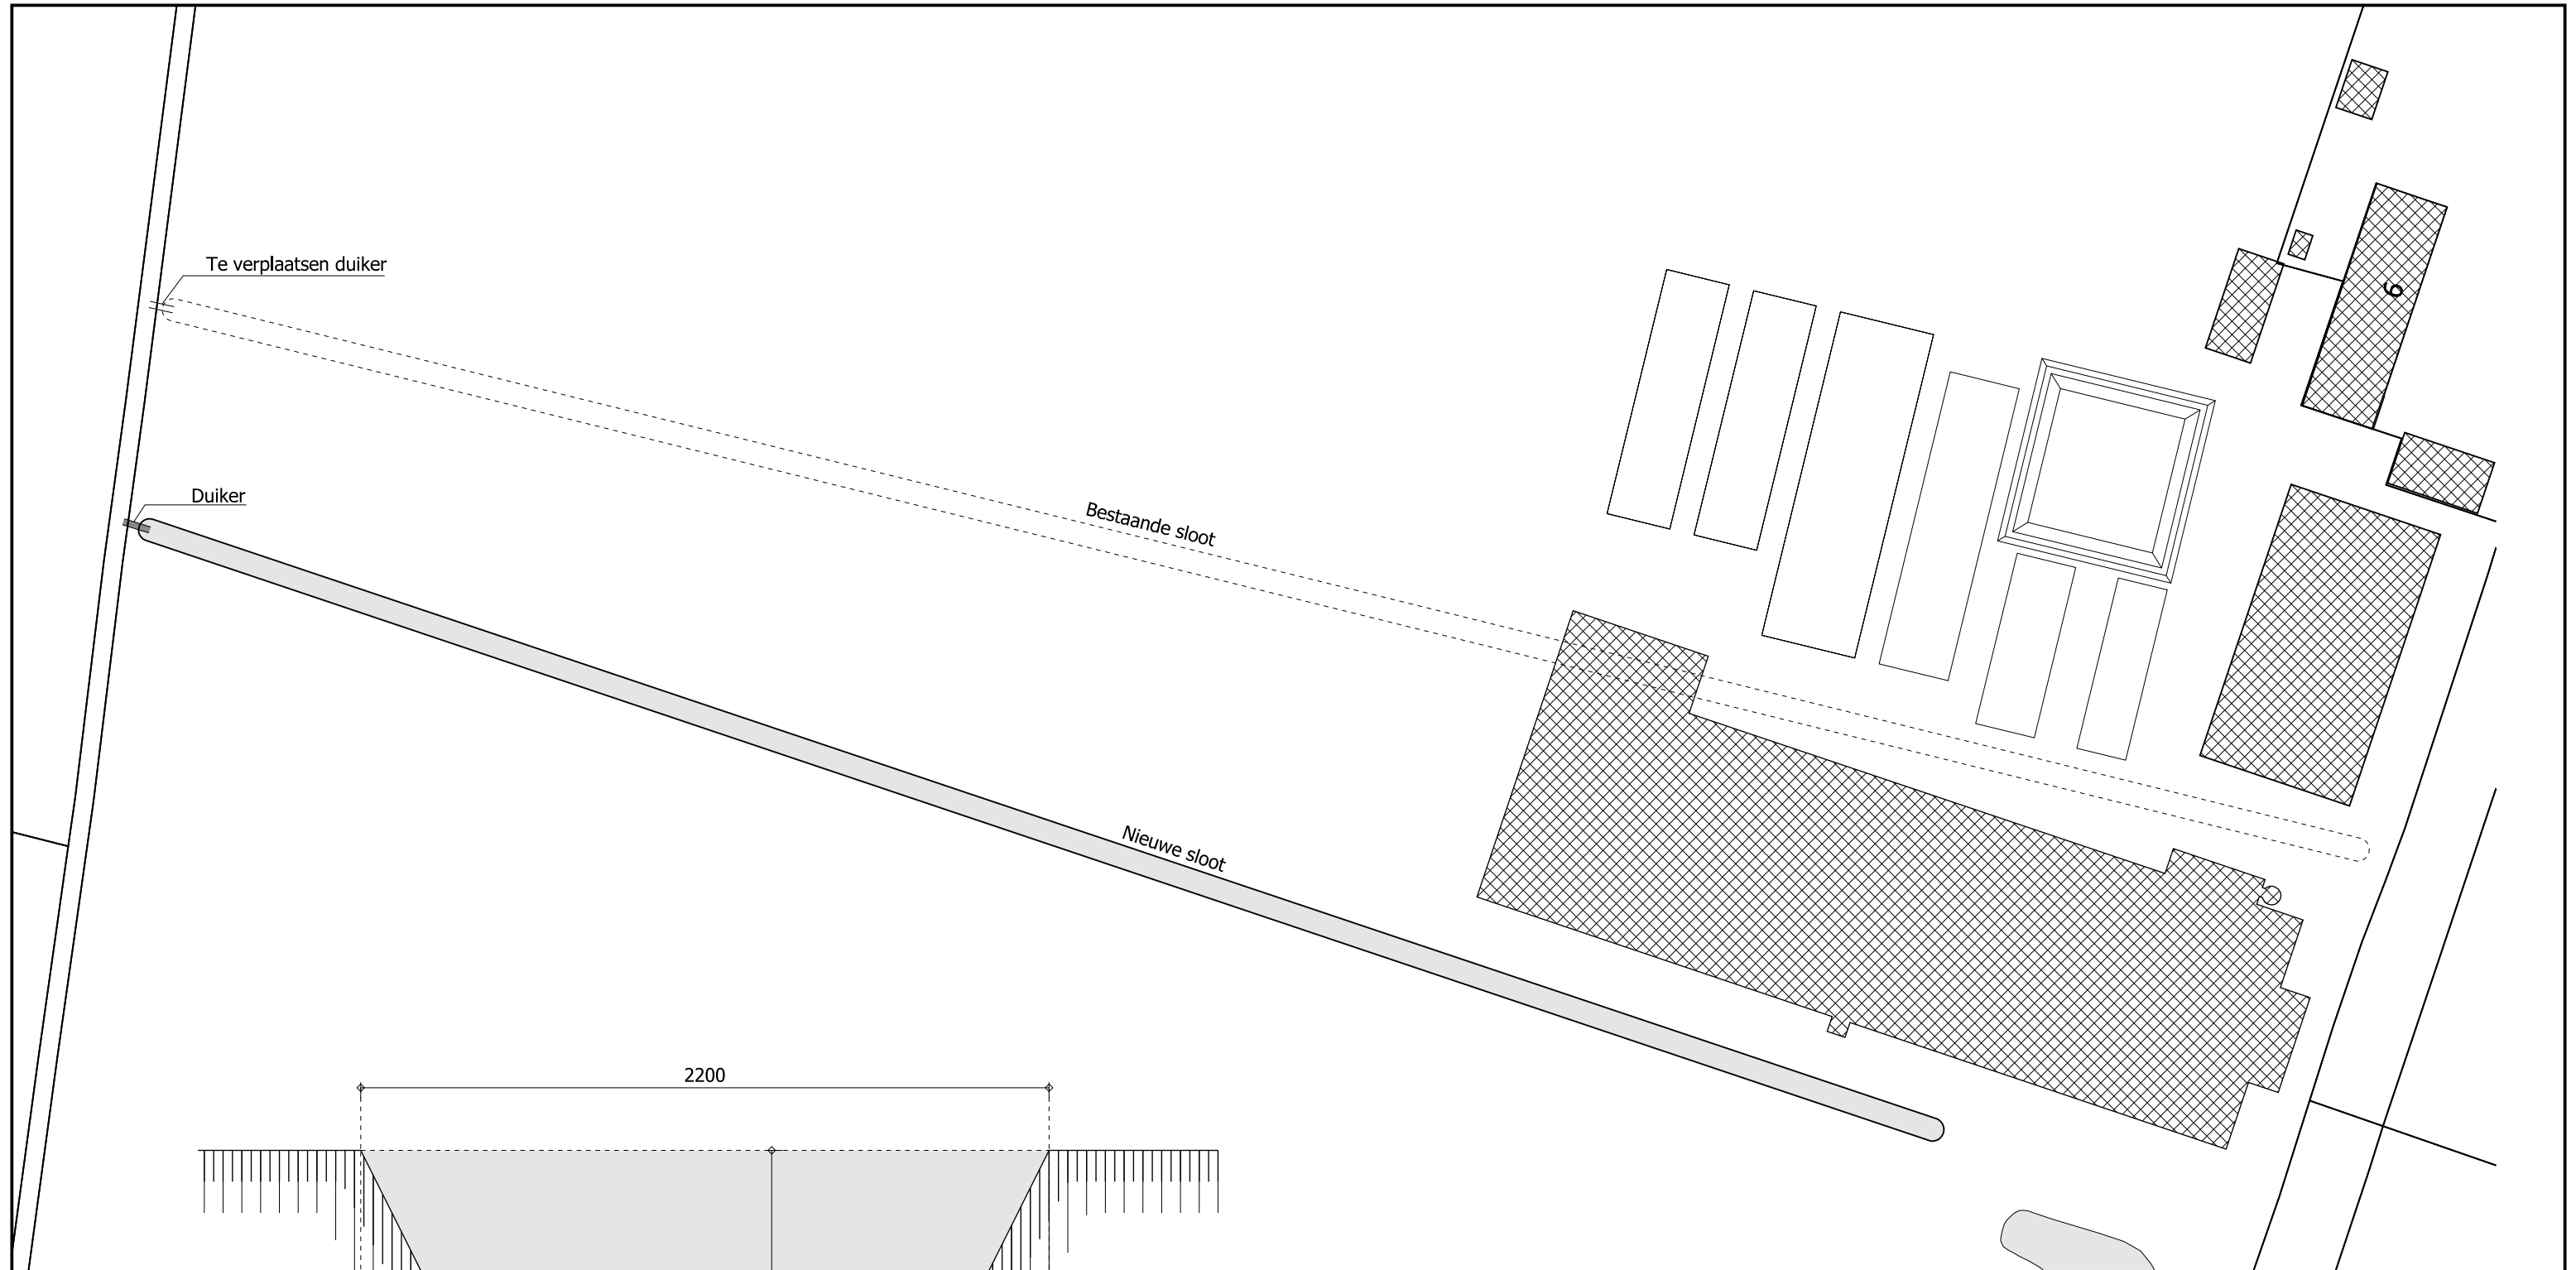

Doorsnede sloot 1: 20

1: 1000

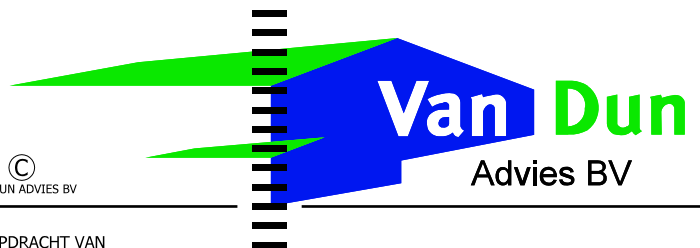

Van Dun
Advies BV

IN OPDRACHT VAN
De heer R.J. Lagendijk
Westelbeersedijk 5
5087 TK DIESEN
TELEFOON 013-504 6255


TEKENING | Sloopverplaatsing

ONDERWERP | Agrarisch bedrijf aan de Toekomstweg 6 te Diessen

Dorpsstraat 54
5113 TE ULICOTEN
Tel.: (013) 519 94 58
Fax: (013) 519 97 27
www.vandunadvies.nl


Postel 8
5711 ET SOMEREN
Tel.: (0493) 745 015
info@vandunadvies.nl

PROJECT	11071.C019	WIJZIGINGEN	
TEKENAAR	SdG	1 ^e	13 nov 14
SCHAAL	1:1000	2 ^e	.
BLAD	1-01	3 ^e	.
DATUM	17 sep 14	4 ^e	.

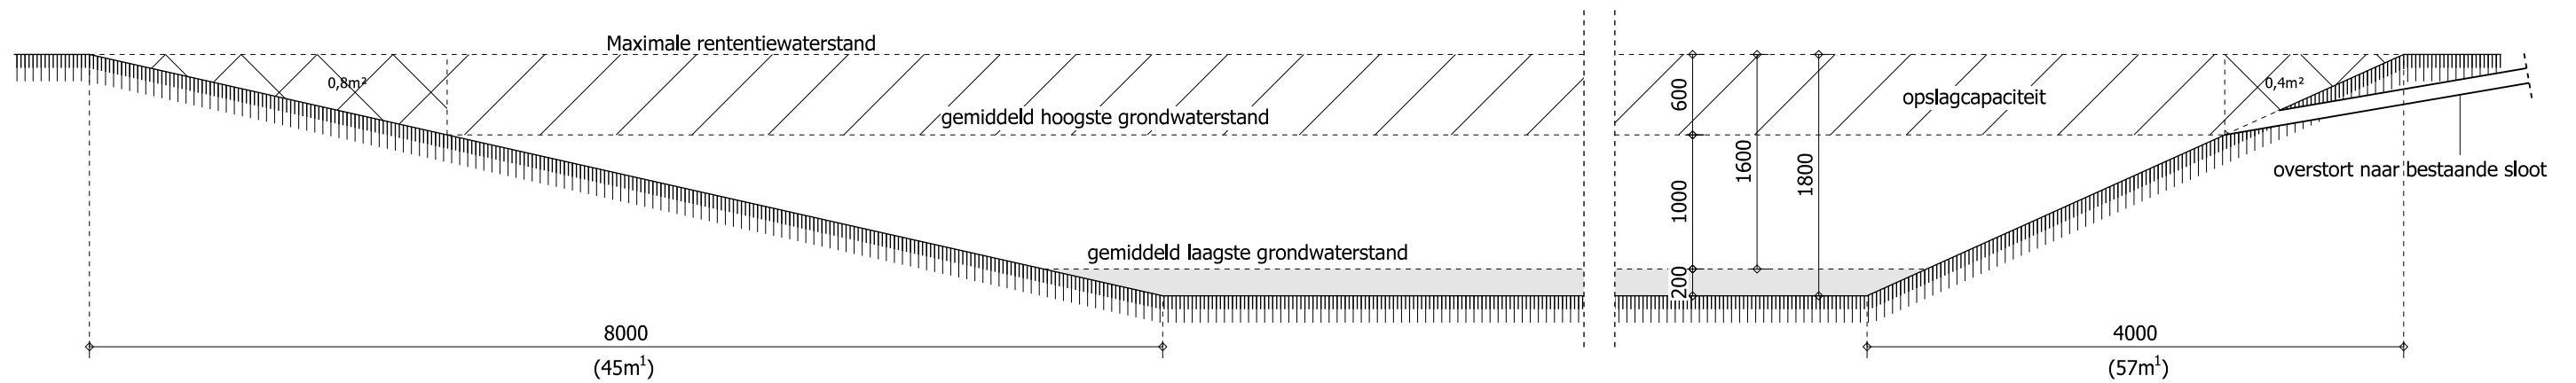

Nieuw aan te leggen retentievijver min. 333m³
 Gemiddeld laagste grondwaterstand = 1,6m beneden maaiveld
 Gemiddeld hoogste grondwaterstand = 0,6m beneden maaiveld

Retentie uitvoeren met een oppervlakte van 555m² op 0,6m - maaiveld
 Inhoud = 555m² x 0,6m = 333m³
 Extra inhoud langs oever (45m¹ x 0,8²=36m³ en 57m¹ x 0,4m²=22,8m³)
 Opslagcapaciteit = 333m³+ 36m³+ 23m³= 392m³

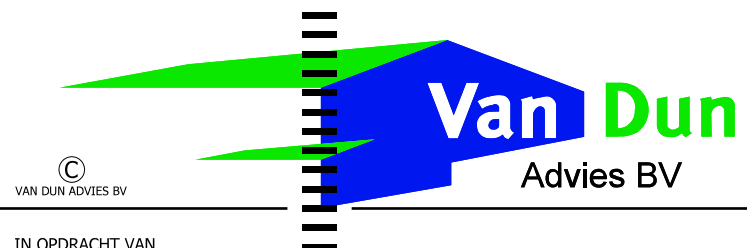

Dorpsstraat 54
 5113 TE ULICOTEN
 Tel.: (013) 519 94 58
 Fax: (013) 519 97 27

Postel 8
 5711 ET SOMEREN
 Tel.: (0493) 745 015

www.vandunadvies.nl

info@vandunadvies.nl

IN OPDRACHT VAN

De heer R.J. Lagendijk
 Westelbeersedijk 5
 5087 TK DIESSEN

TELEFOON 013-504 6255

TEKENING Retentievoorziening

ONDERWERP Agrarisch bedrijf aan de Toekomstweg 6 te Diessen

PROJECT	11071.C019	WIJZIGINGEN	
TEKENAAR	SdG	1 ^e	.
SCHAAL	1:50	2 ^e	.
BLAD	1-01	3 ^e	.
DATUM	17 sep 14	4 ^e	.

| ONTWERP | BOUW | MILIEU | BRAND | RUIMTELIJKE ORDENING | BOUWBEGELEIDING |

G:\tekwin\11071\019 C Waterwet\1_ontwerp-Milieu\19plot 13-11-2014 sander