


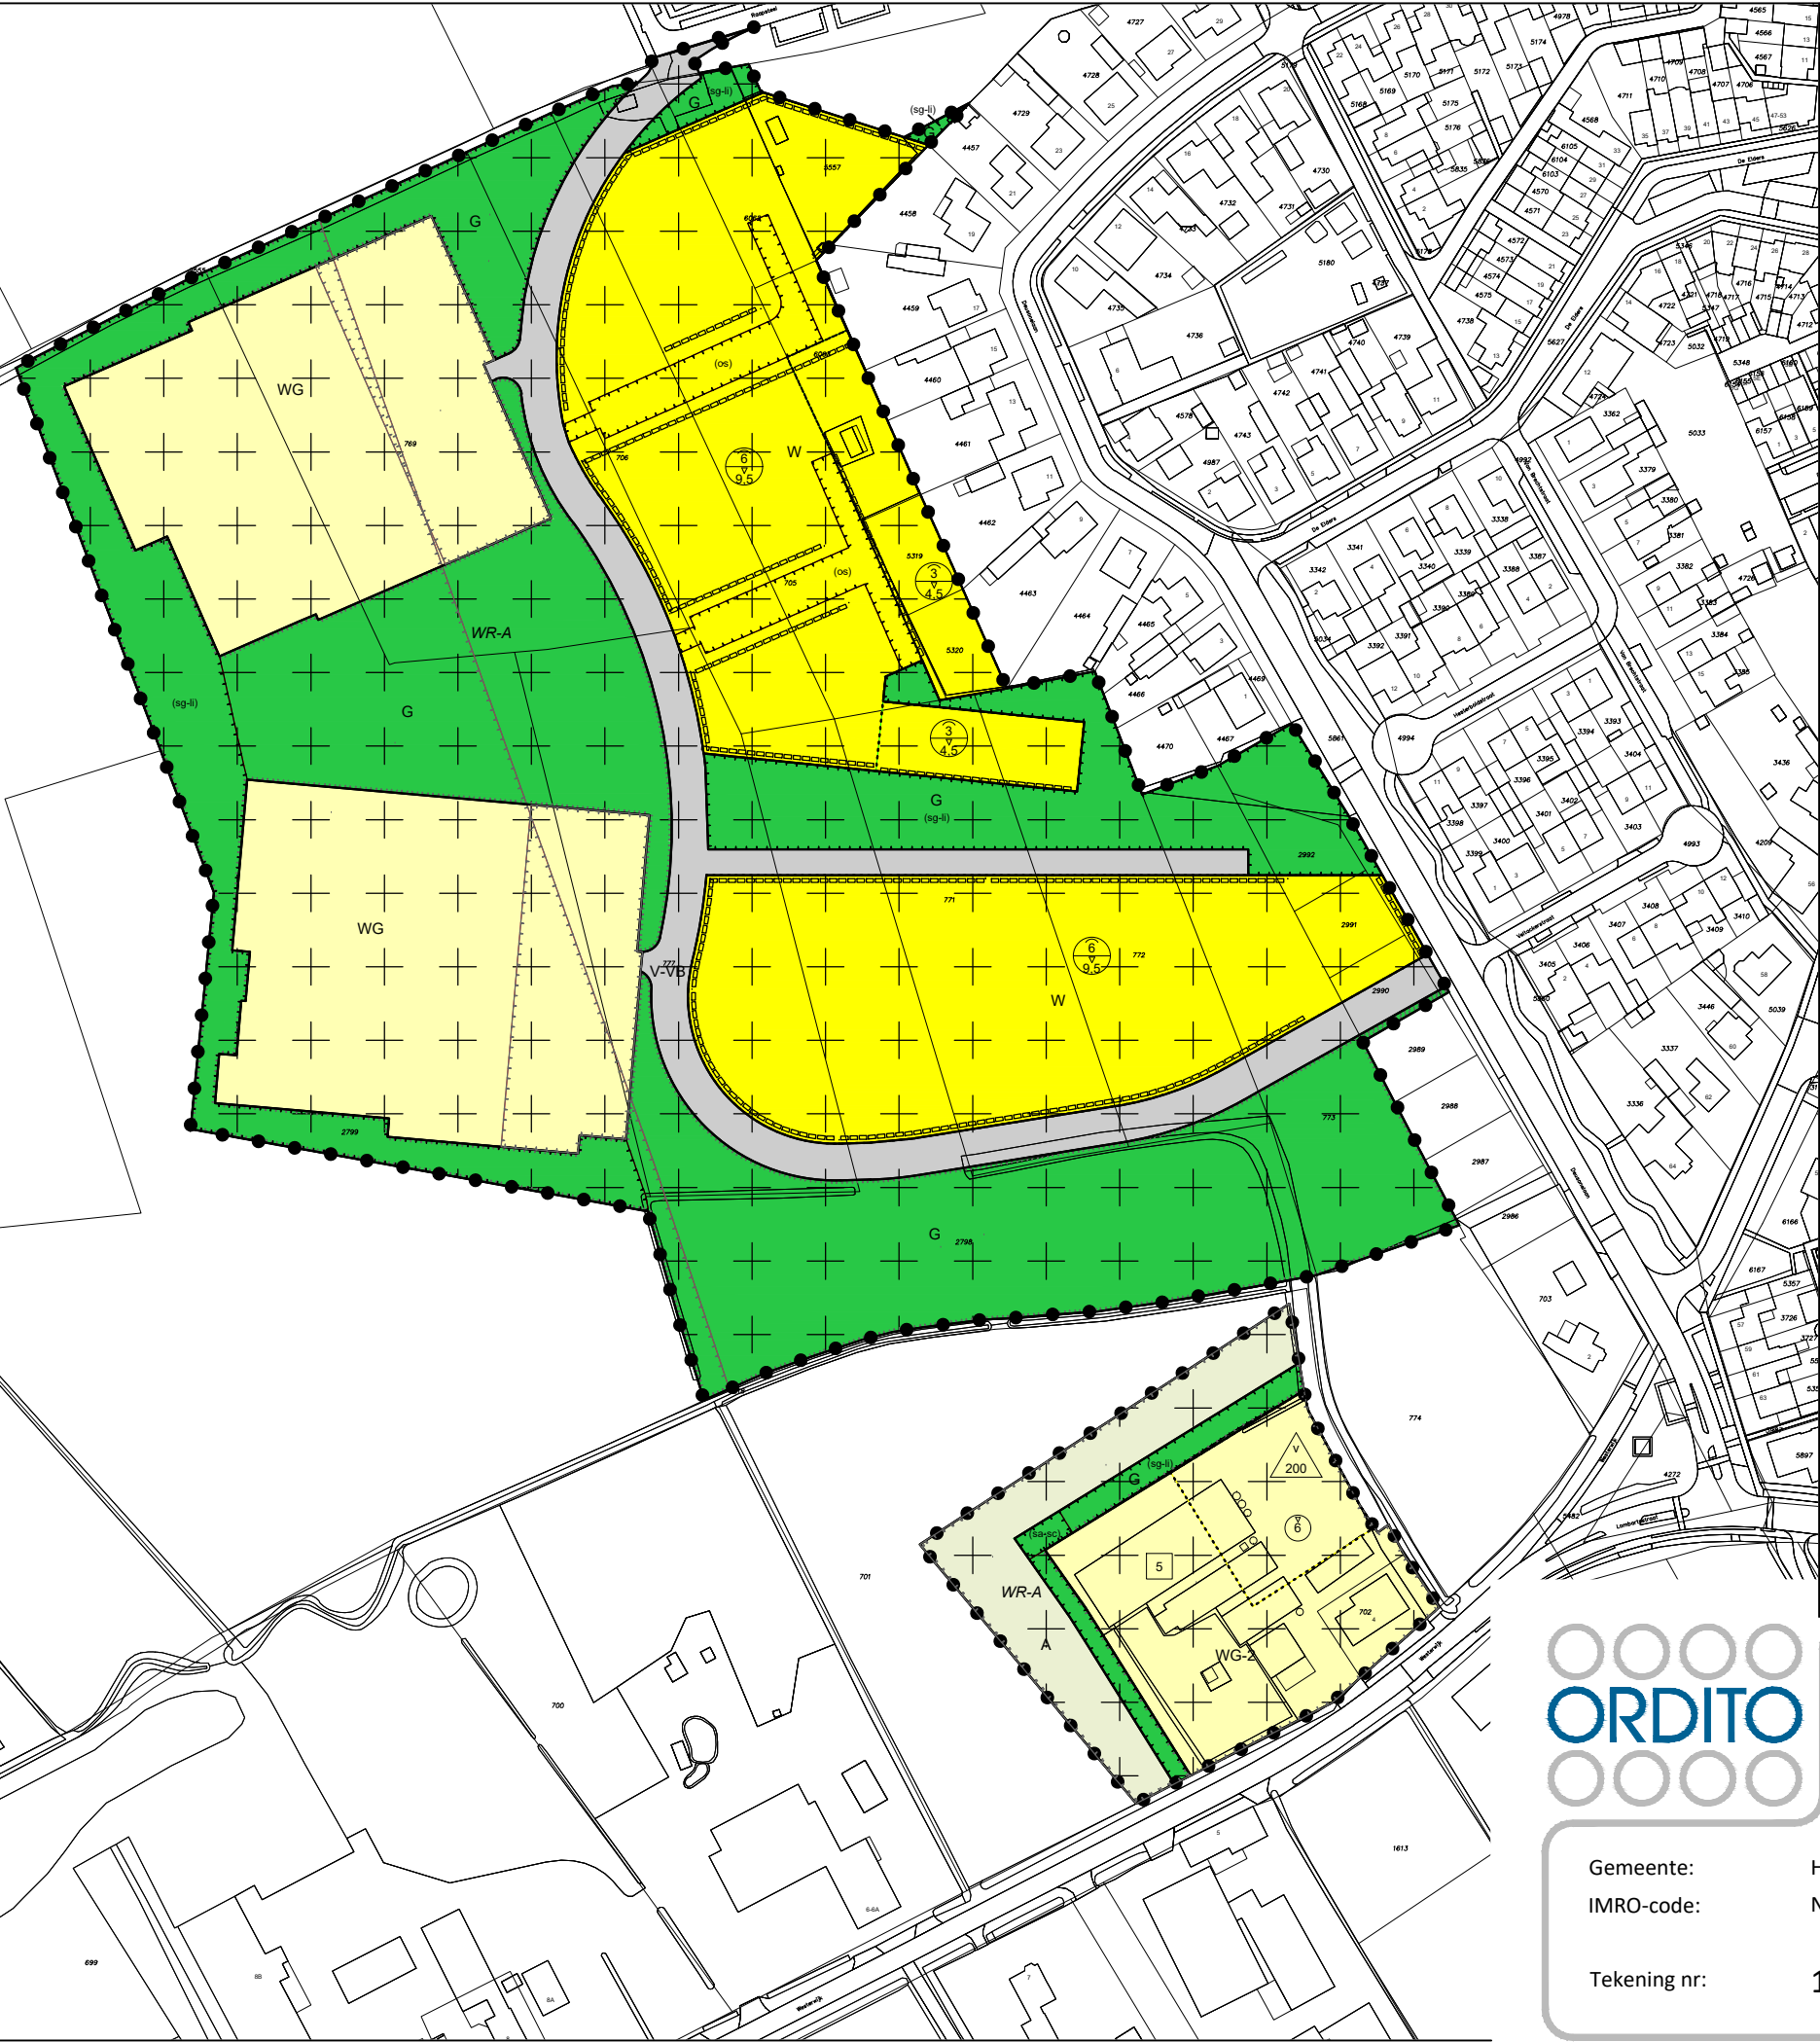

LEGENDA

Enkelbestemmingen

- A Agrarisch
- G Groen
- V-VB Verkeer - Verblijfsgebied
- W Wonen
- WG Woongebied
- WG-2 Woongebied - 2

Dubbelbestemmingen

- WR-A Waarde - Archeologie

Gebiedsaanduidingen

- overige zone - akkercomplex
- overige zone - bebouwingsconcentratie
- overige zone - bebouwingszone hoofdmassa
- overige zone - beperkingen veehouderijen
- overige zone - in Interim omgevingsverordening Noord-Brabant toe te voegen verstedelijkjng afweegbaar

Functieaanduidingen

- (os) ontsluiting
- (sa-sc) specifieke vorm van agrarisch - schapenstal
- (sg-li) specifieke vorm van groen - landschappelijke inpassing

Maatvoeringen

- 5 maximum aantal wooneenheden
- 6 maximum bouwhoogte (m)
- 3/4.5 maximum goothoogte (m) maximum bouwhoogte (m)
- v/200 maximum oppervlakte bijgebouwen (m2)

Figuren

- gevellijn
- ondergrond



Verbeelding

Bestemmingsplan "Vroonacker IV Diessen"



Gemeente: Hilvarenbeek
IMRO-code: NL.IMRO.0798.BPVroonackerIV-ON01
Tekening nr: 1-A

voorontwerp:
ontwerp:
vastgesteld:
onherroepelijk:

datum: 13-10-2023
getekend: FH
schaal: 1:1000
formaat: A3