


LANDSCHAPPELIJK INPASSINGSPLAN WIJNHOVENSTRAAT 15

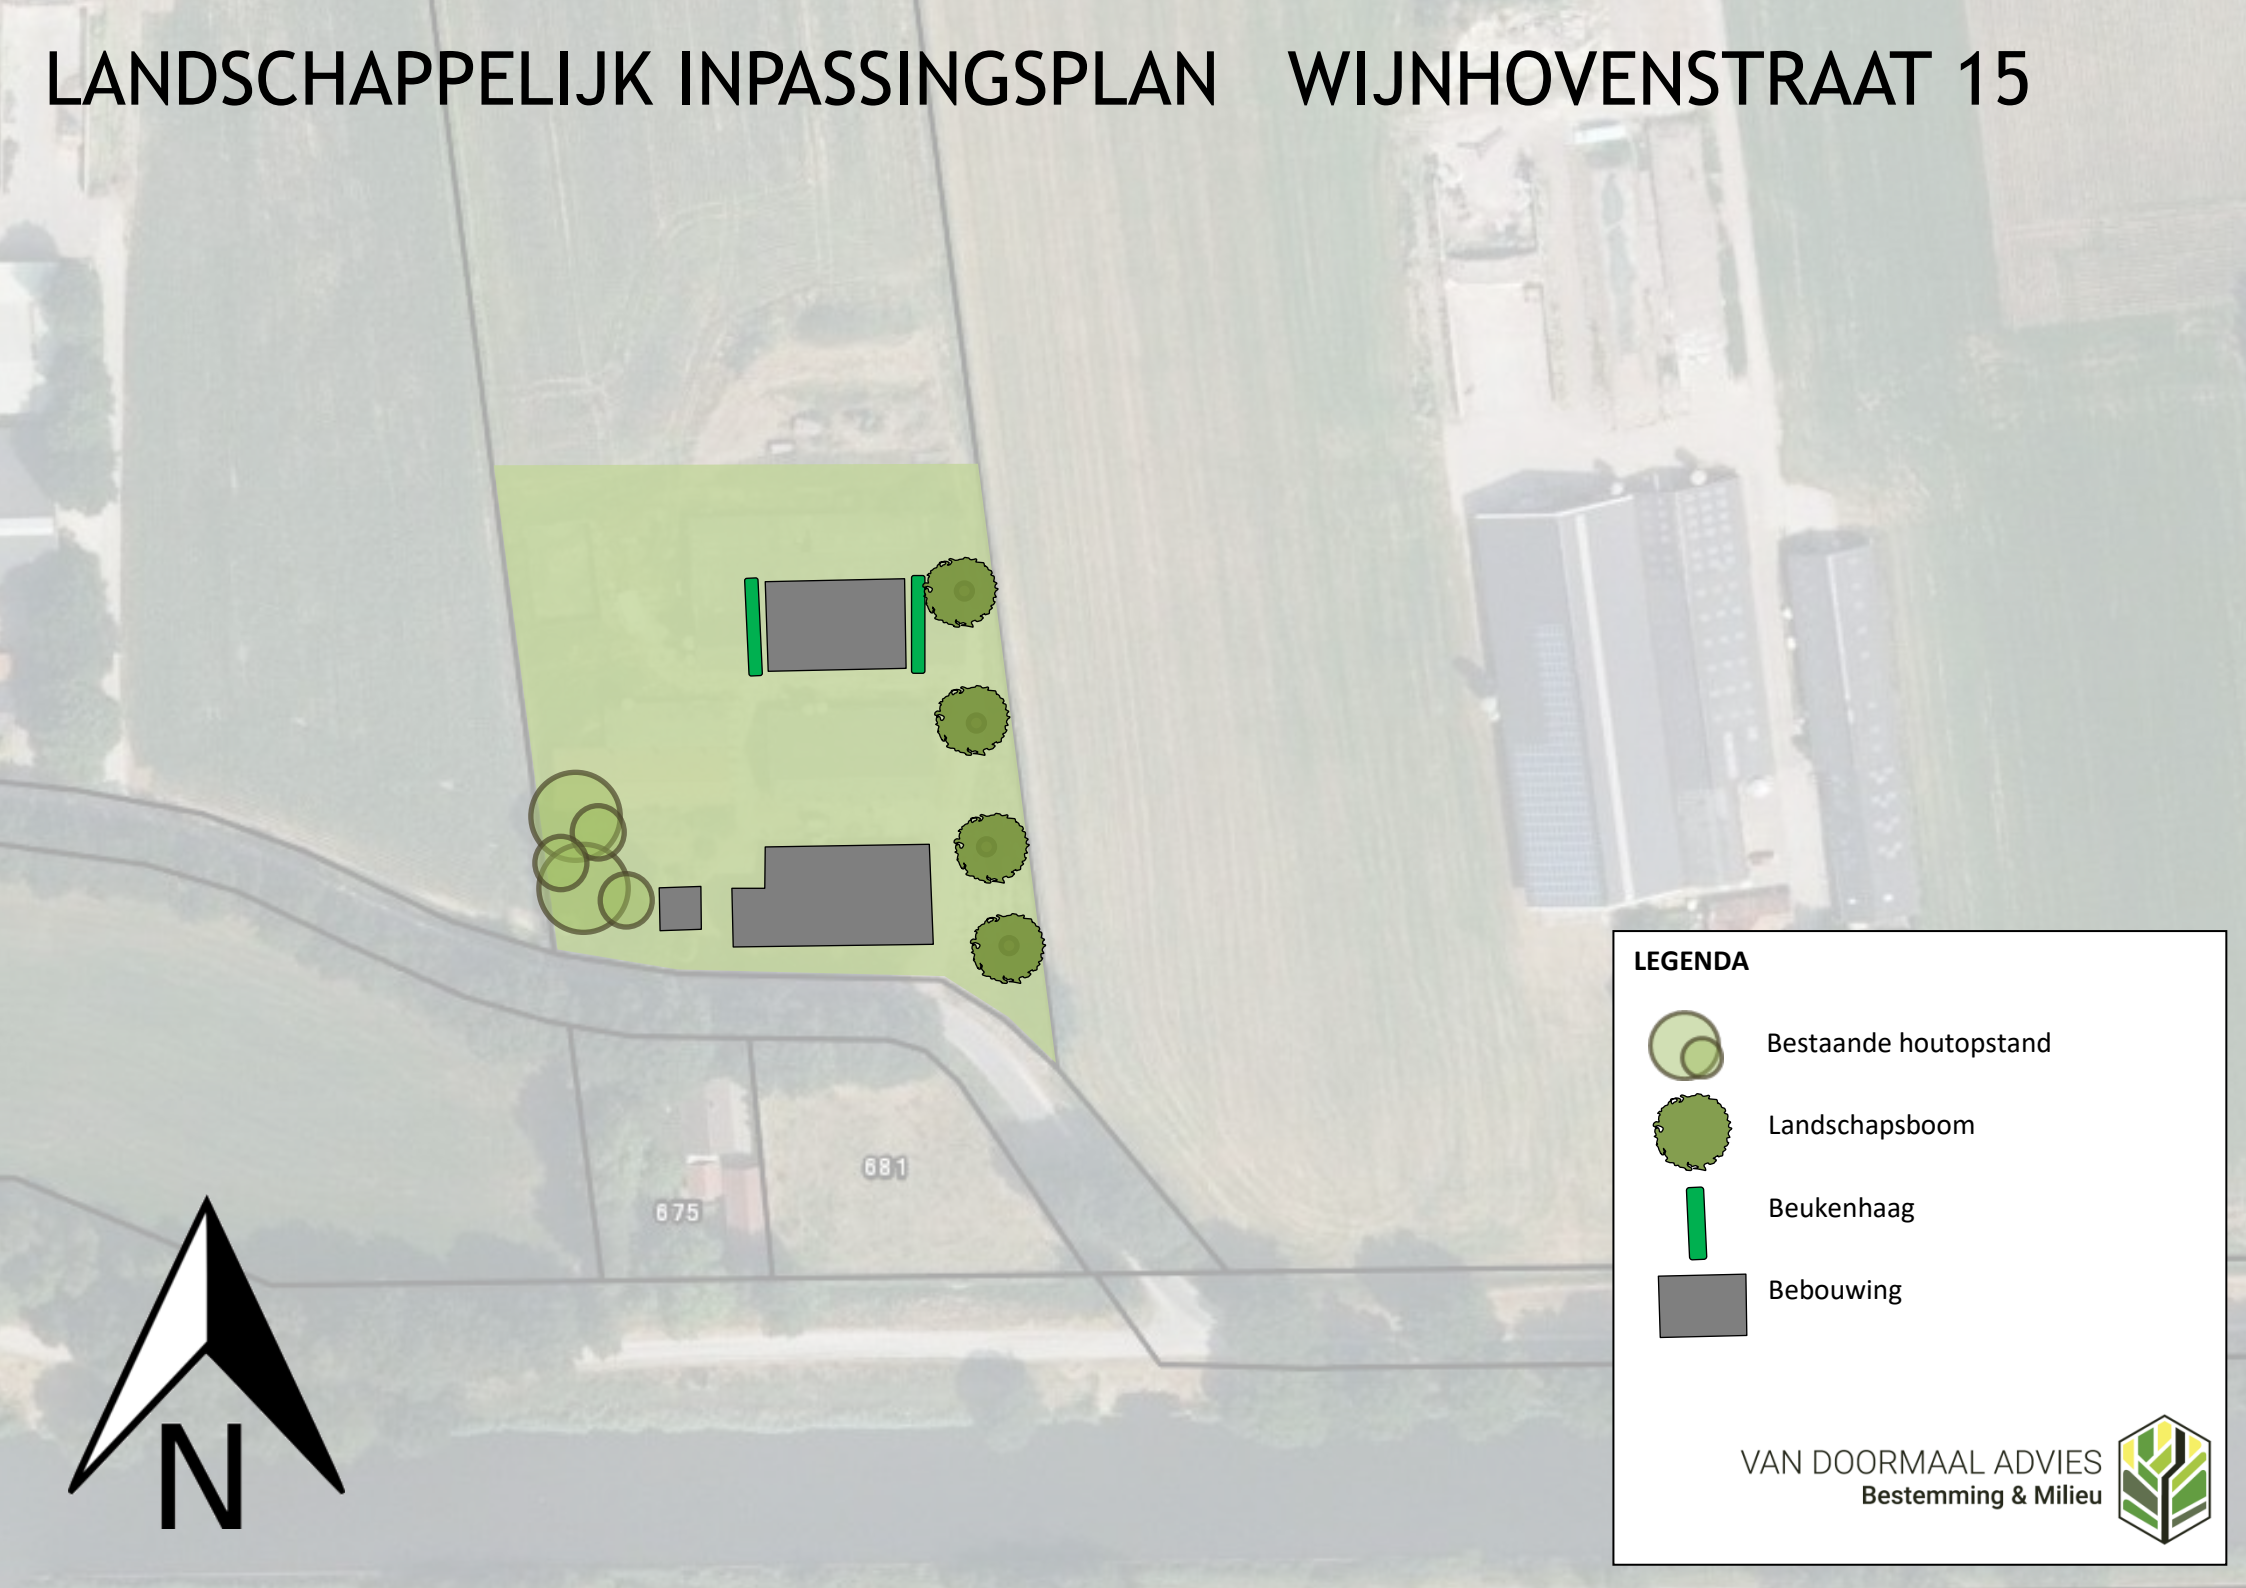

LEGENDA



Bestaande houtopstand



Landschapsboom



Beukenhaag



Bebouwing



VAN DOORMAAL ADVIES
Bestemming & Milieu

