

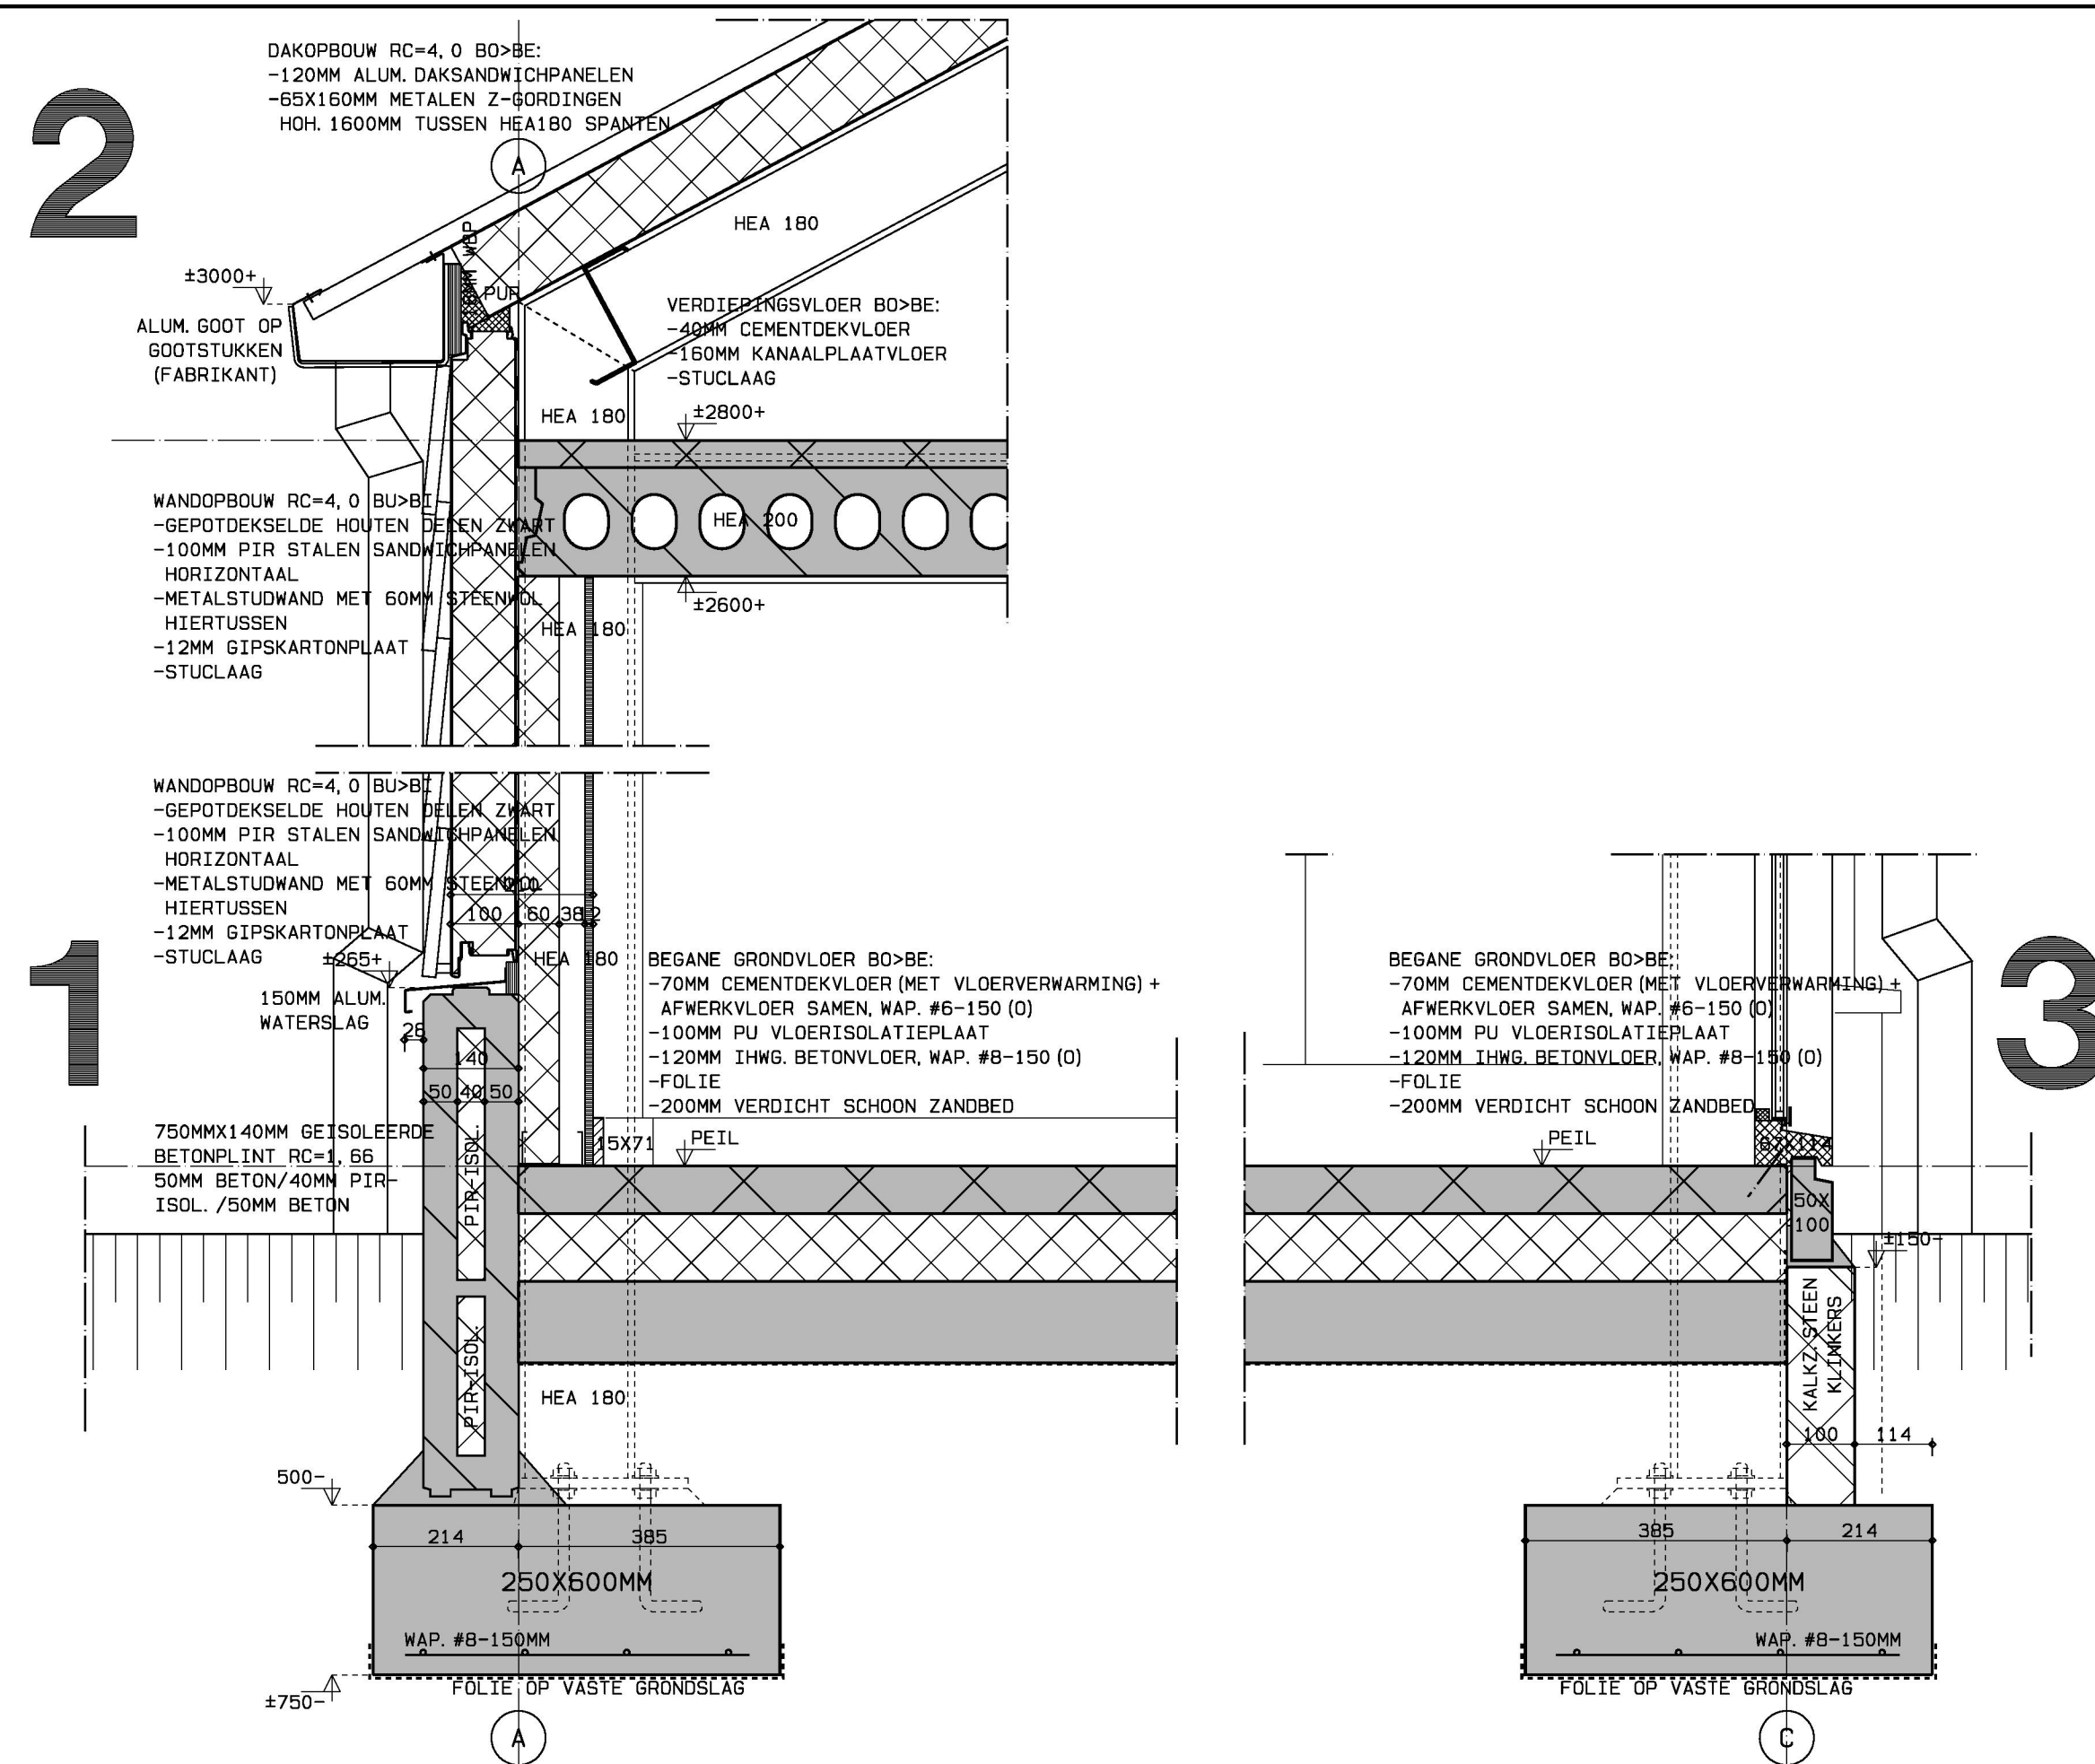
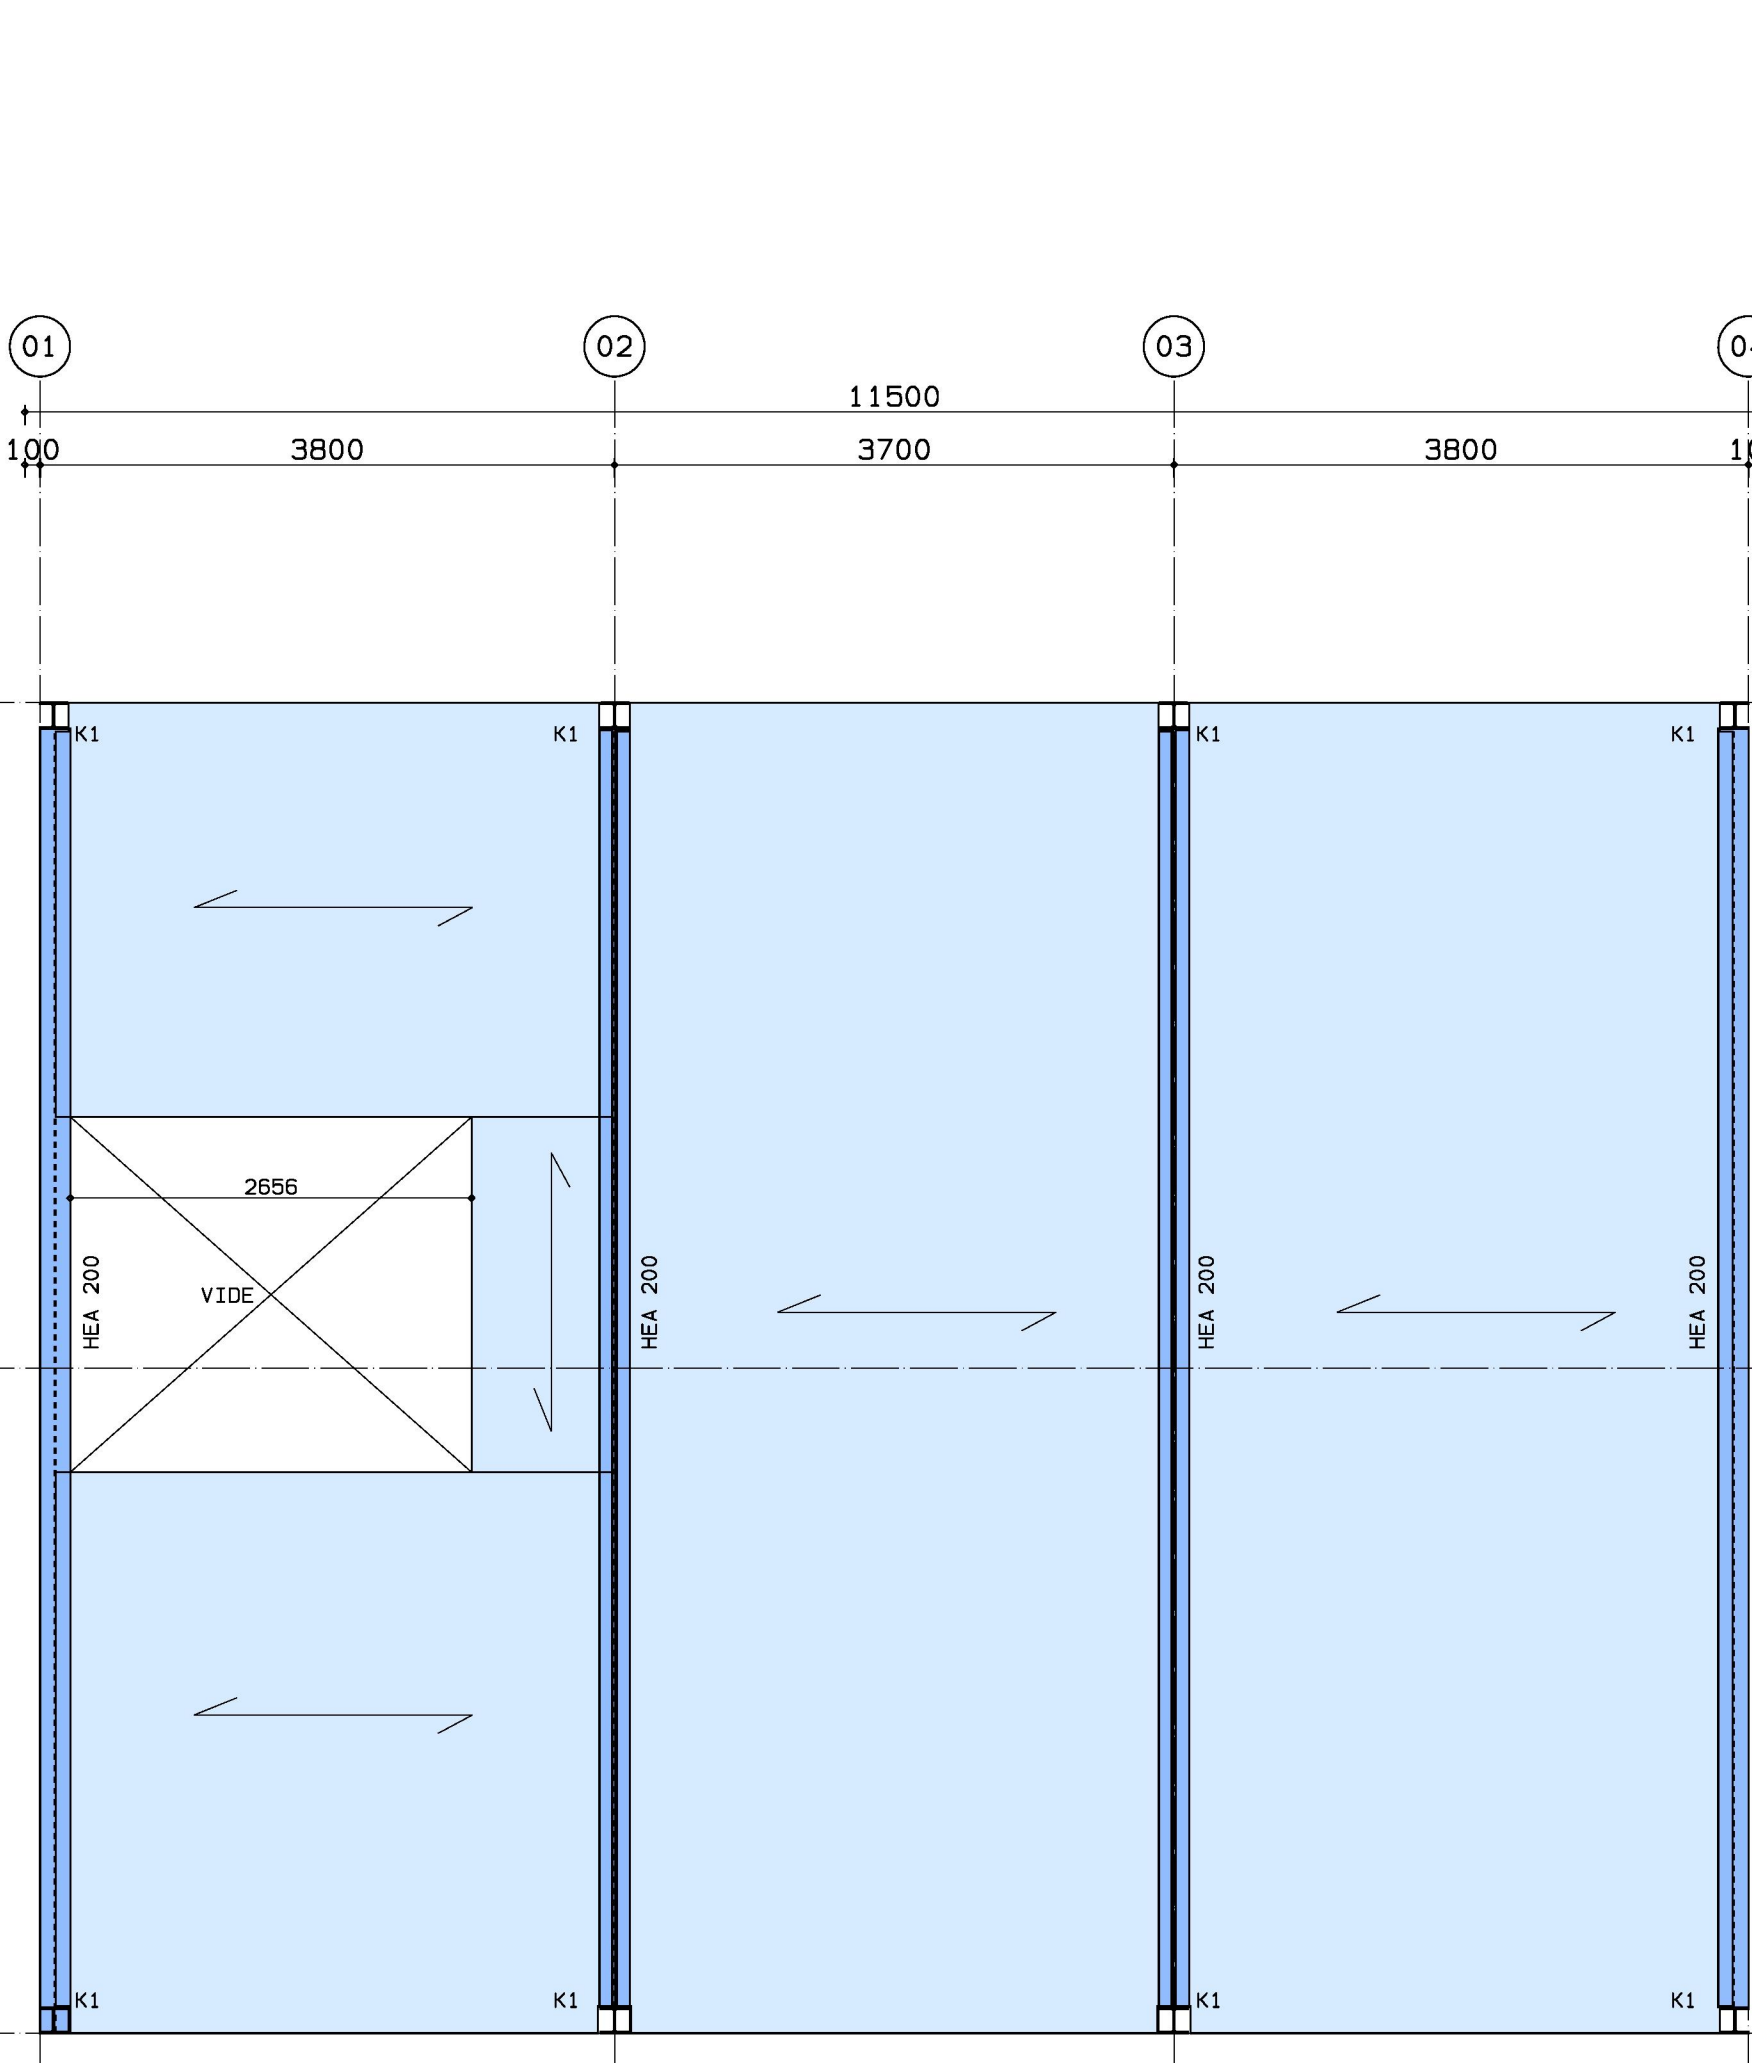
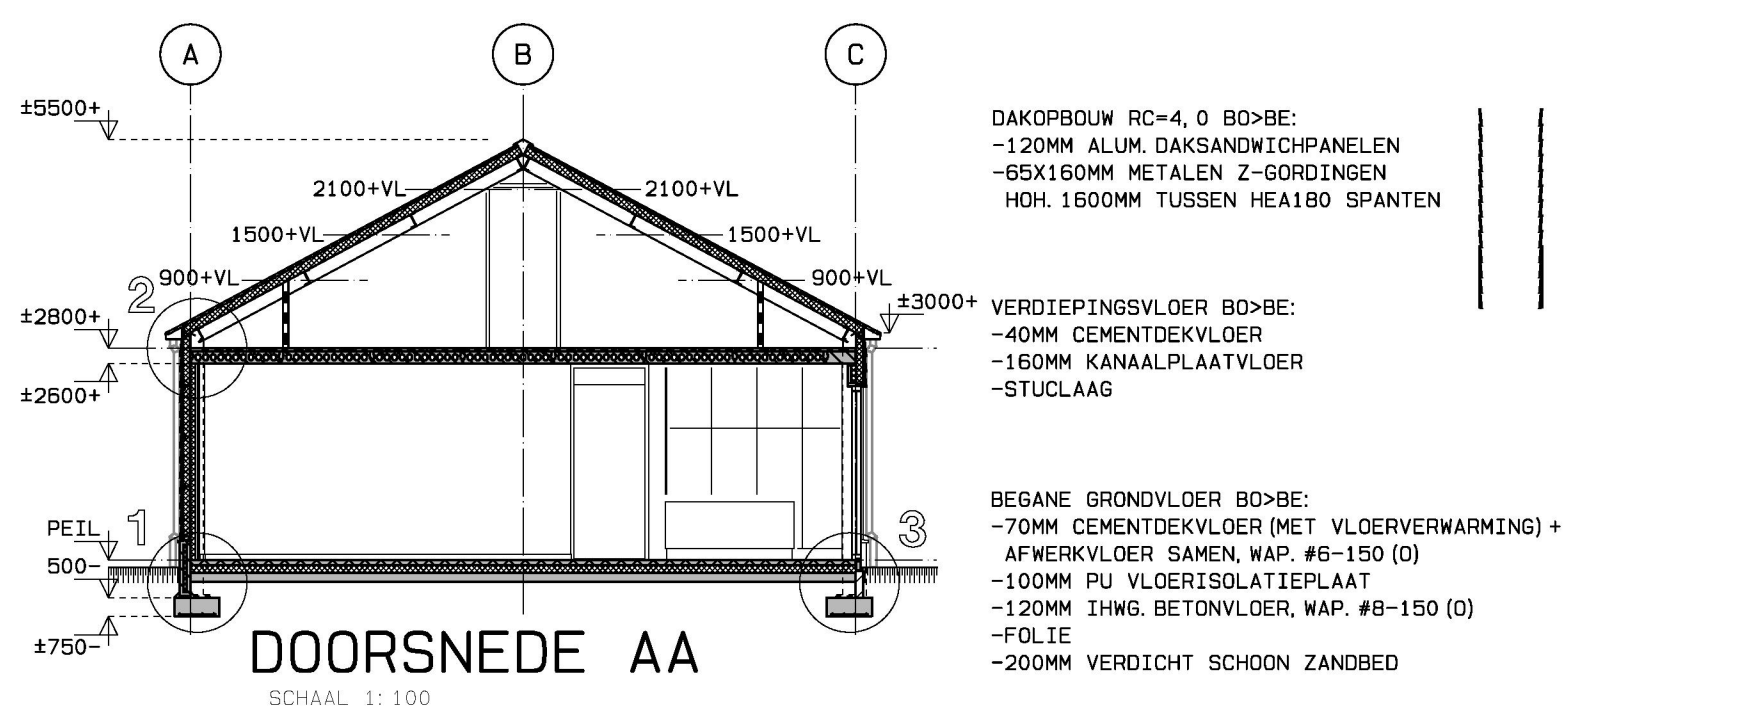
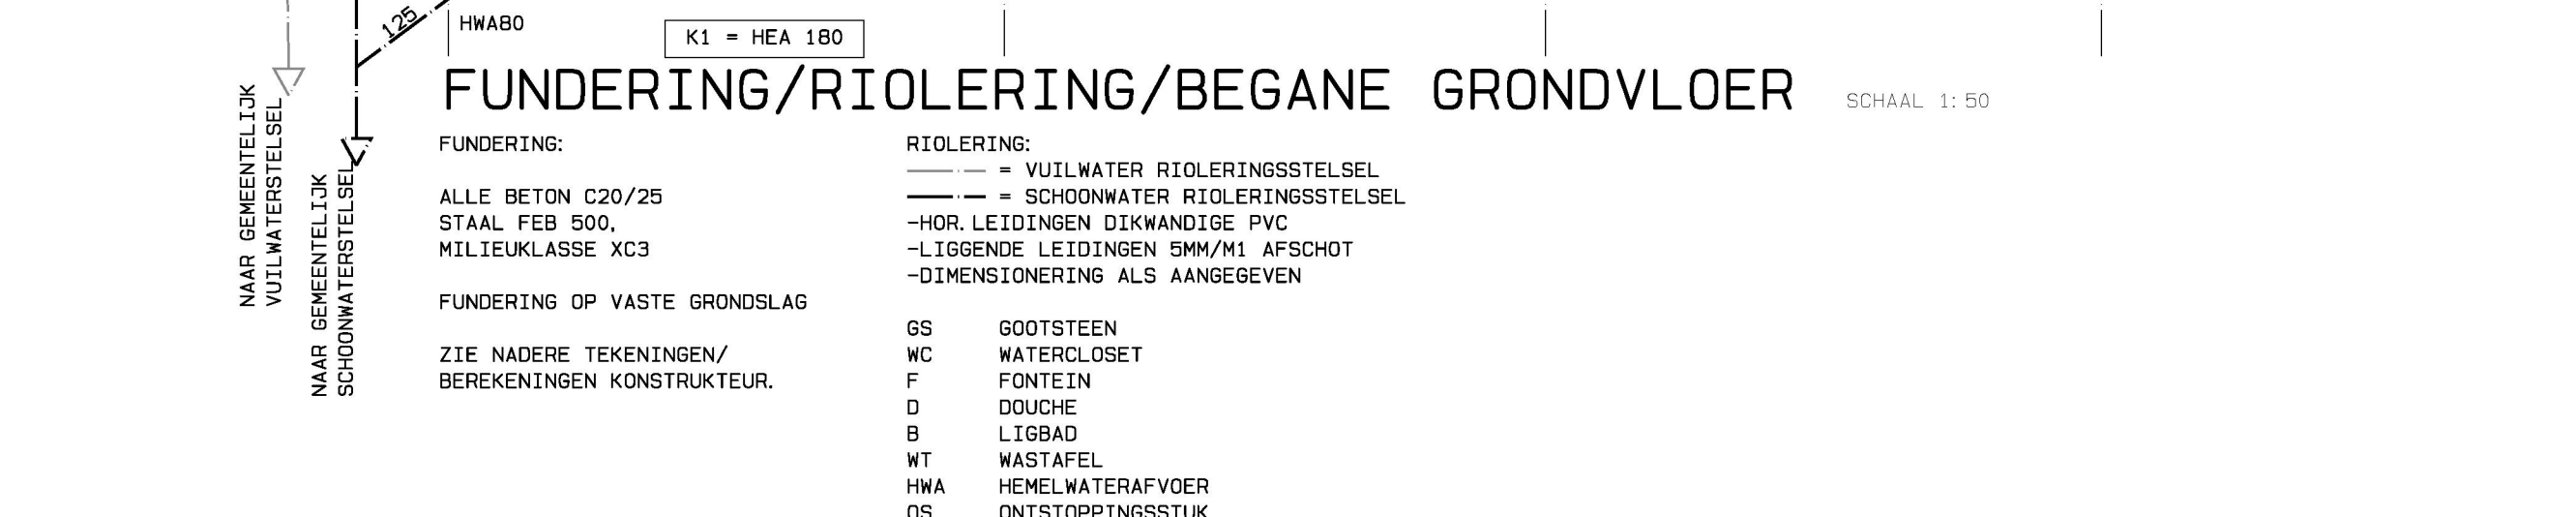
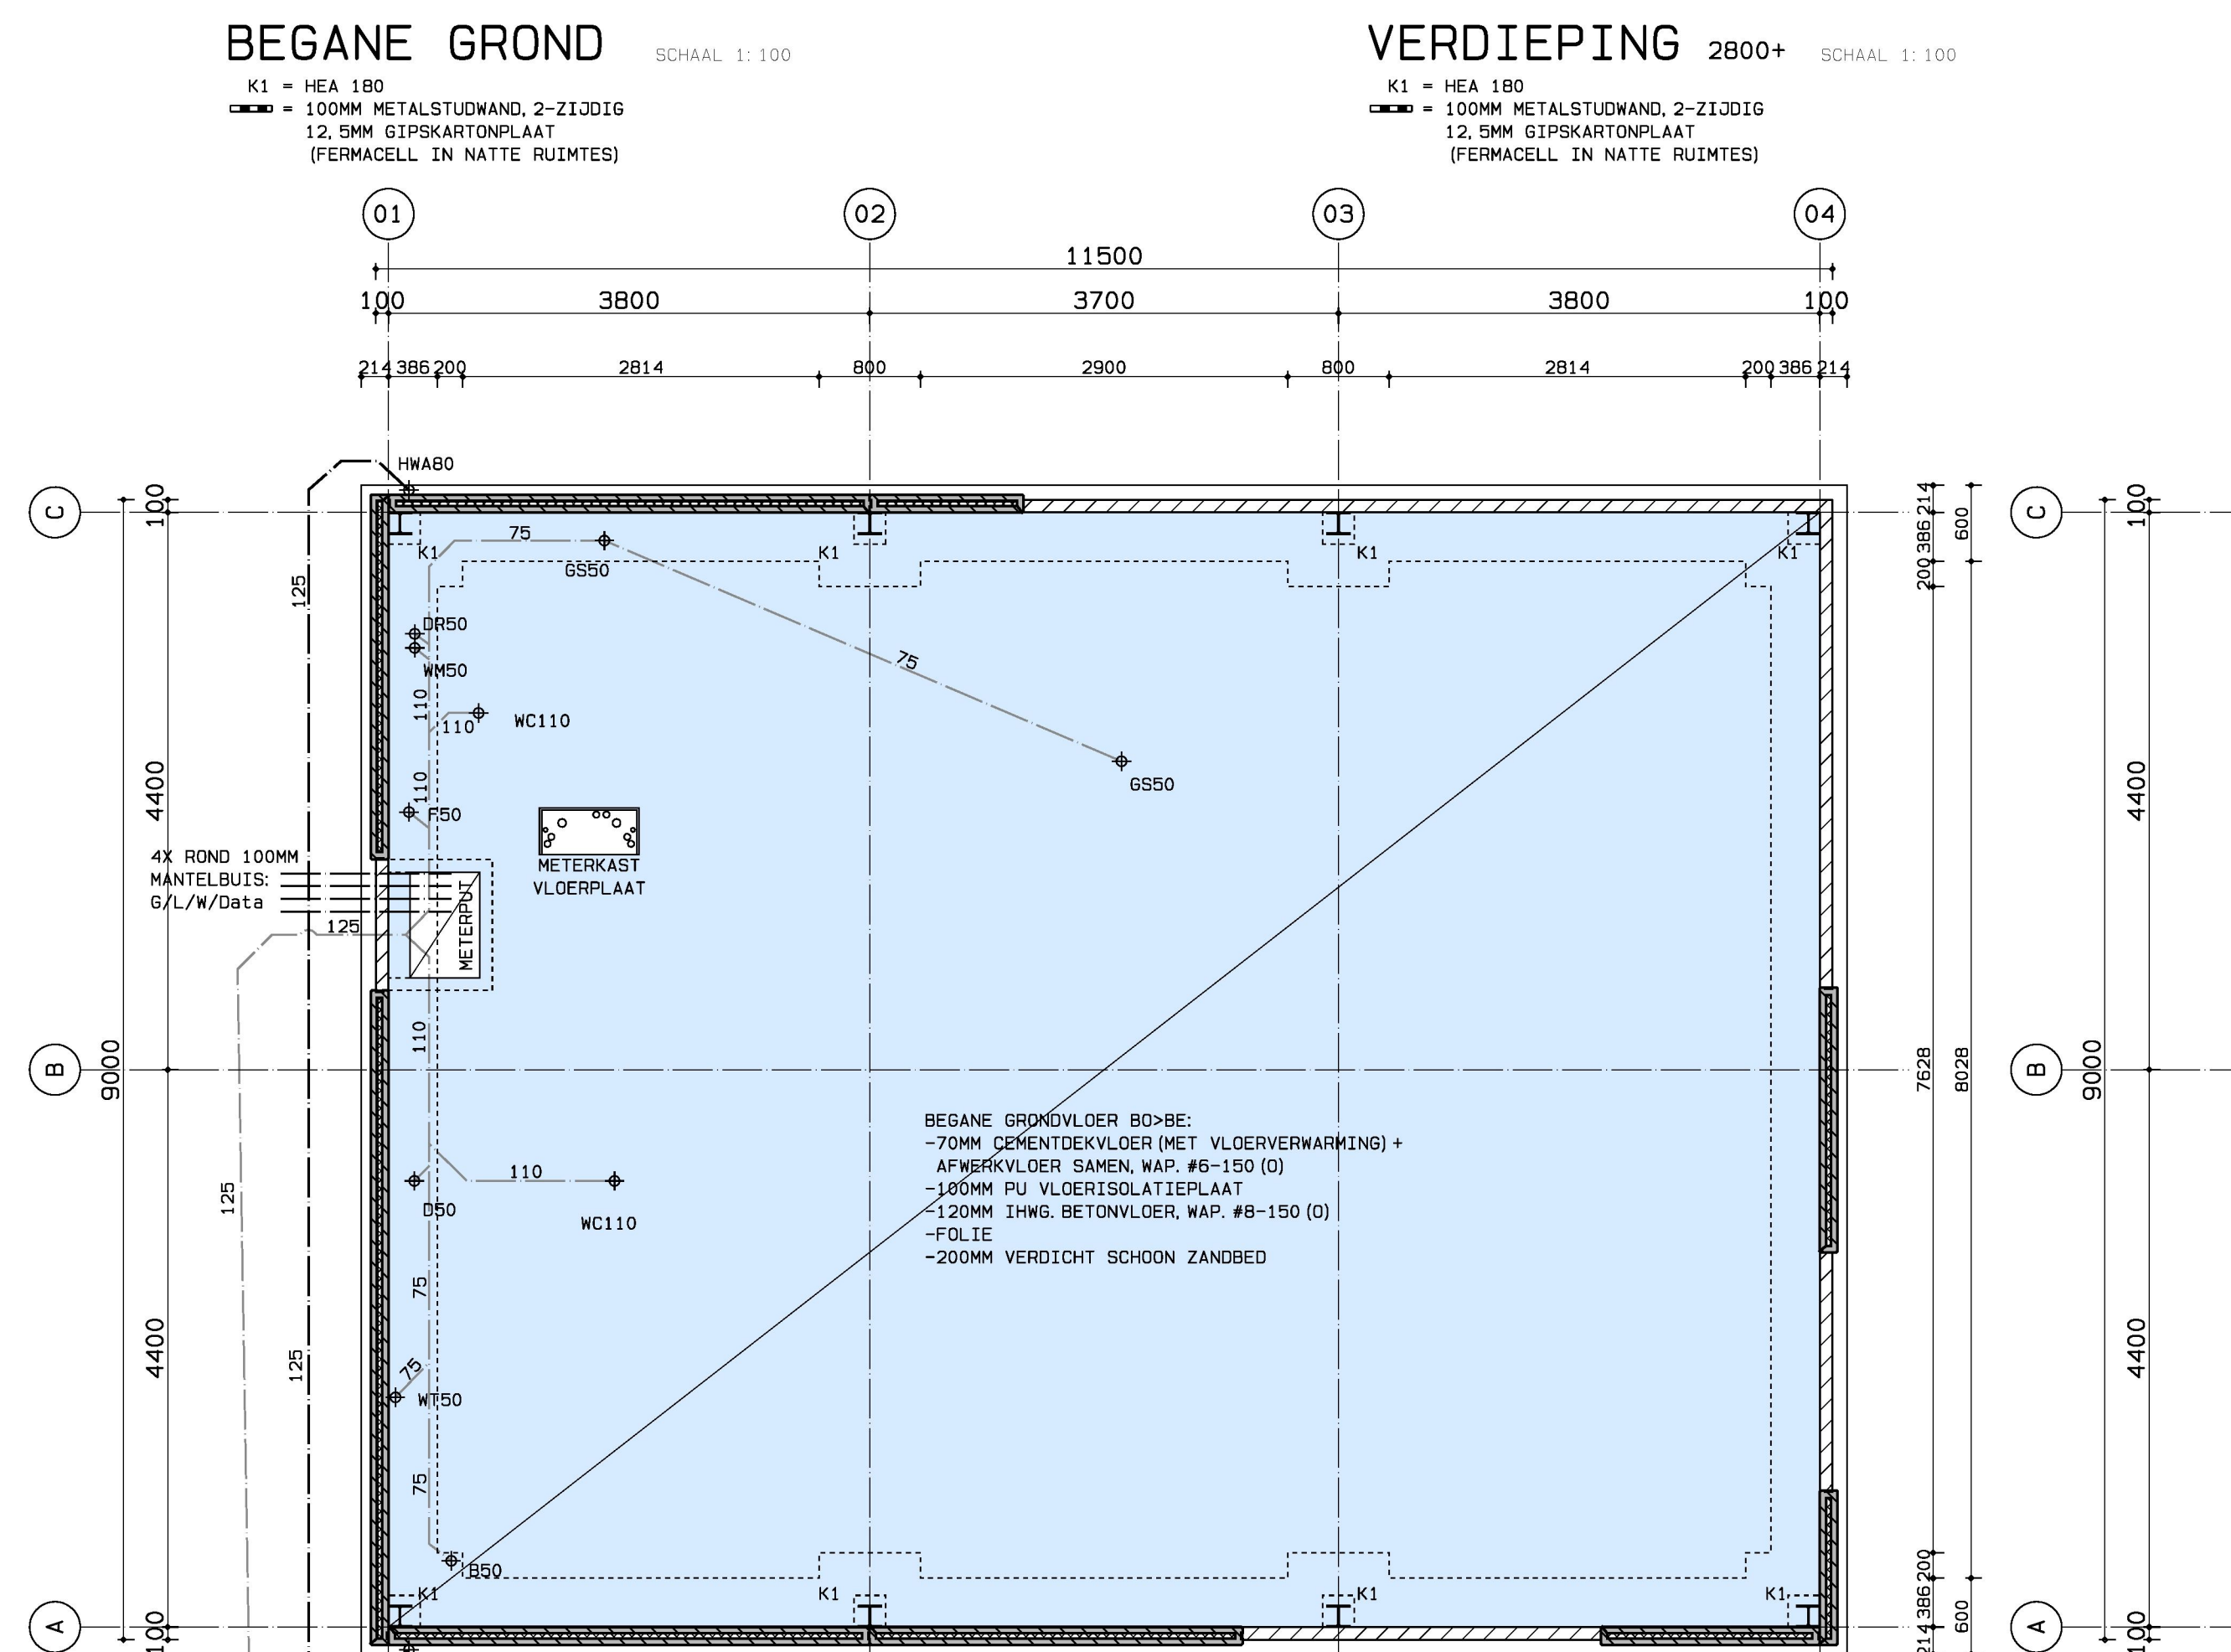
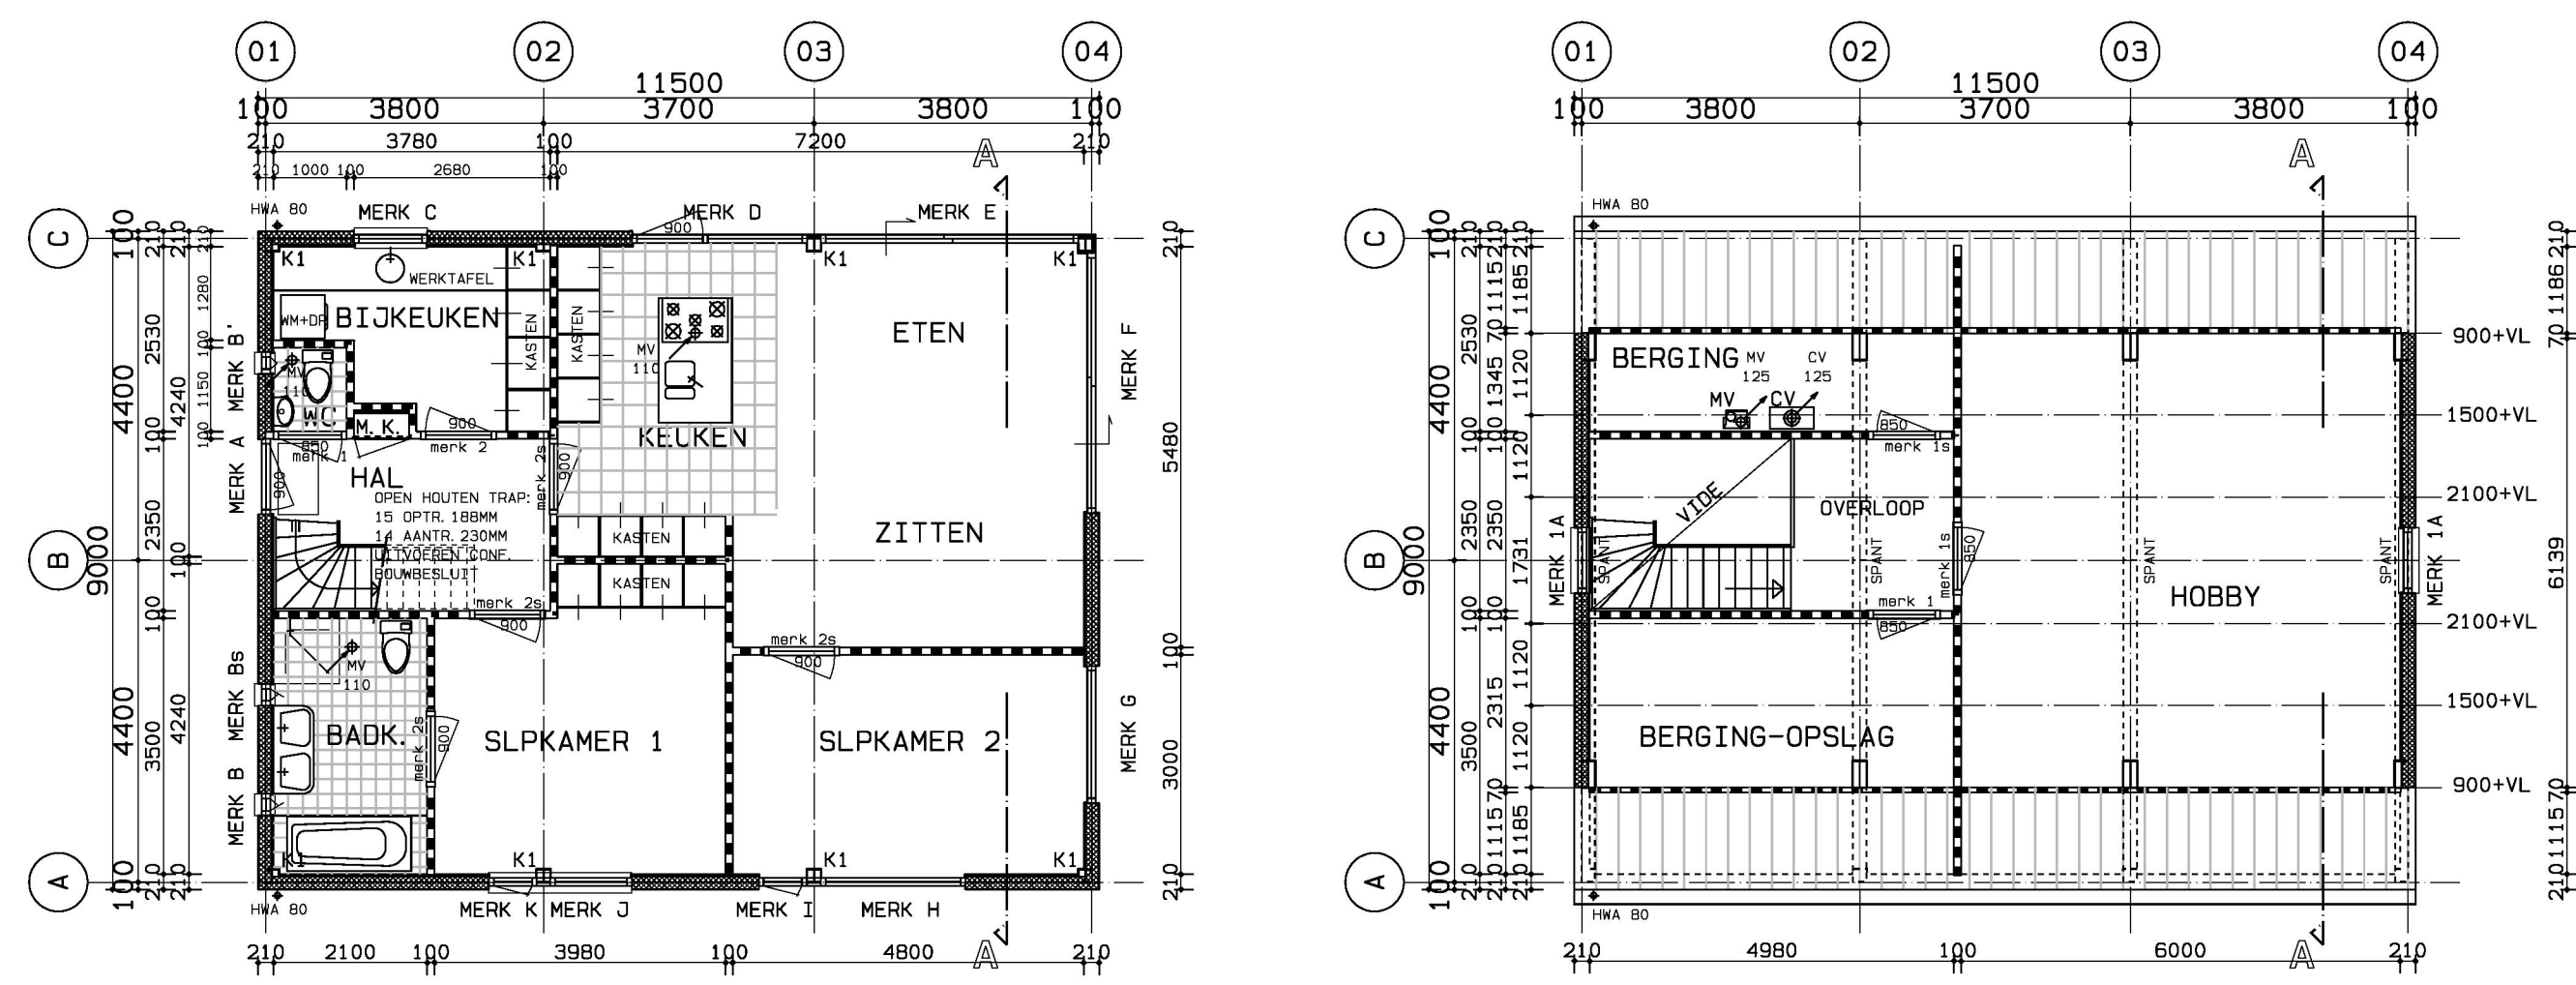


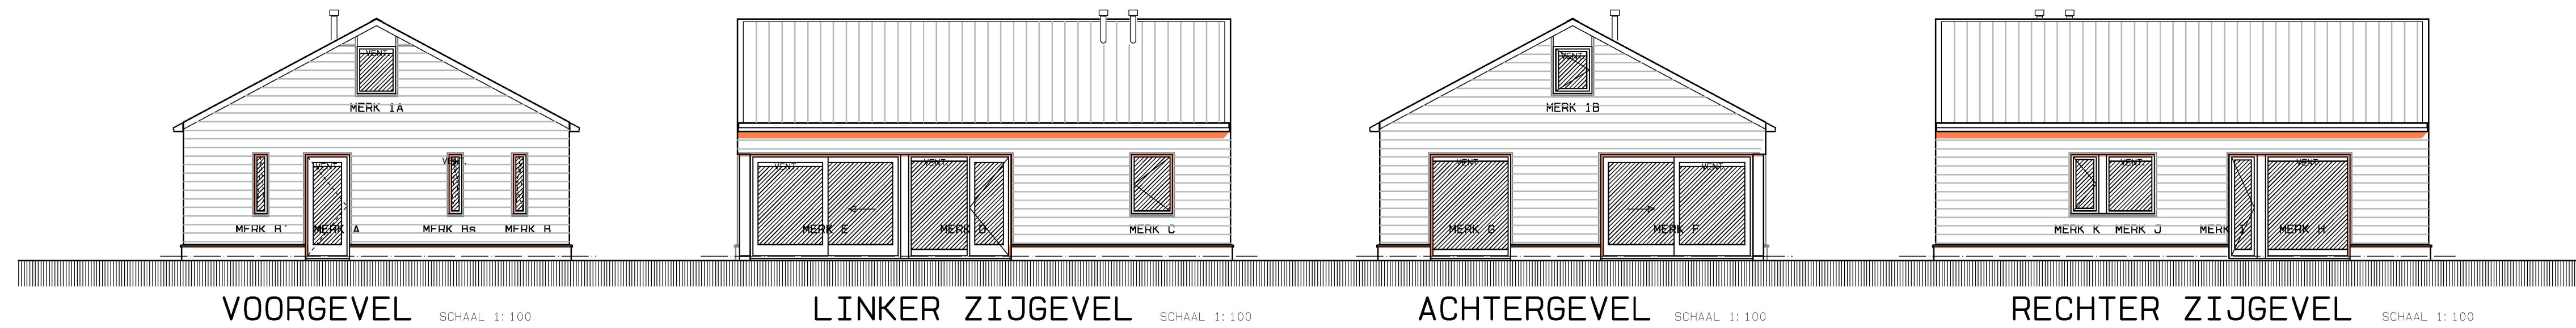

MATERIALEN & KLEUREN:
GEVELS: HORIZONTALE HOUTEN DELEN GEPOTEXEELD
BREEDE CA. 200MM KLEUR ZWART RAL 7021
PREFAB BETONPLINT KLEUR BETONGRIJS
KOZIJNEN: ALUMINIUM KLEUR GRIJS RAL 7005
DAK: STALEN SANDWICHPANELEN,
KLEUR GRIJS RAL 7005
GOTEN: STALEN GOTEN, KLEUR ZWART RAL 7021
DAKRANDEN: STAAL, KLEUR ZWART RAL 7021

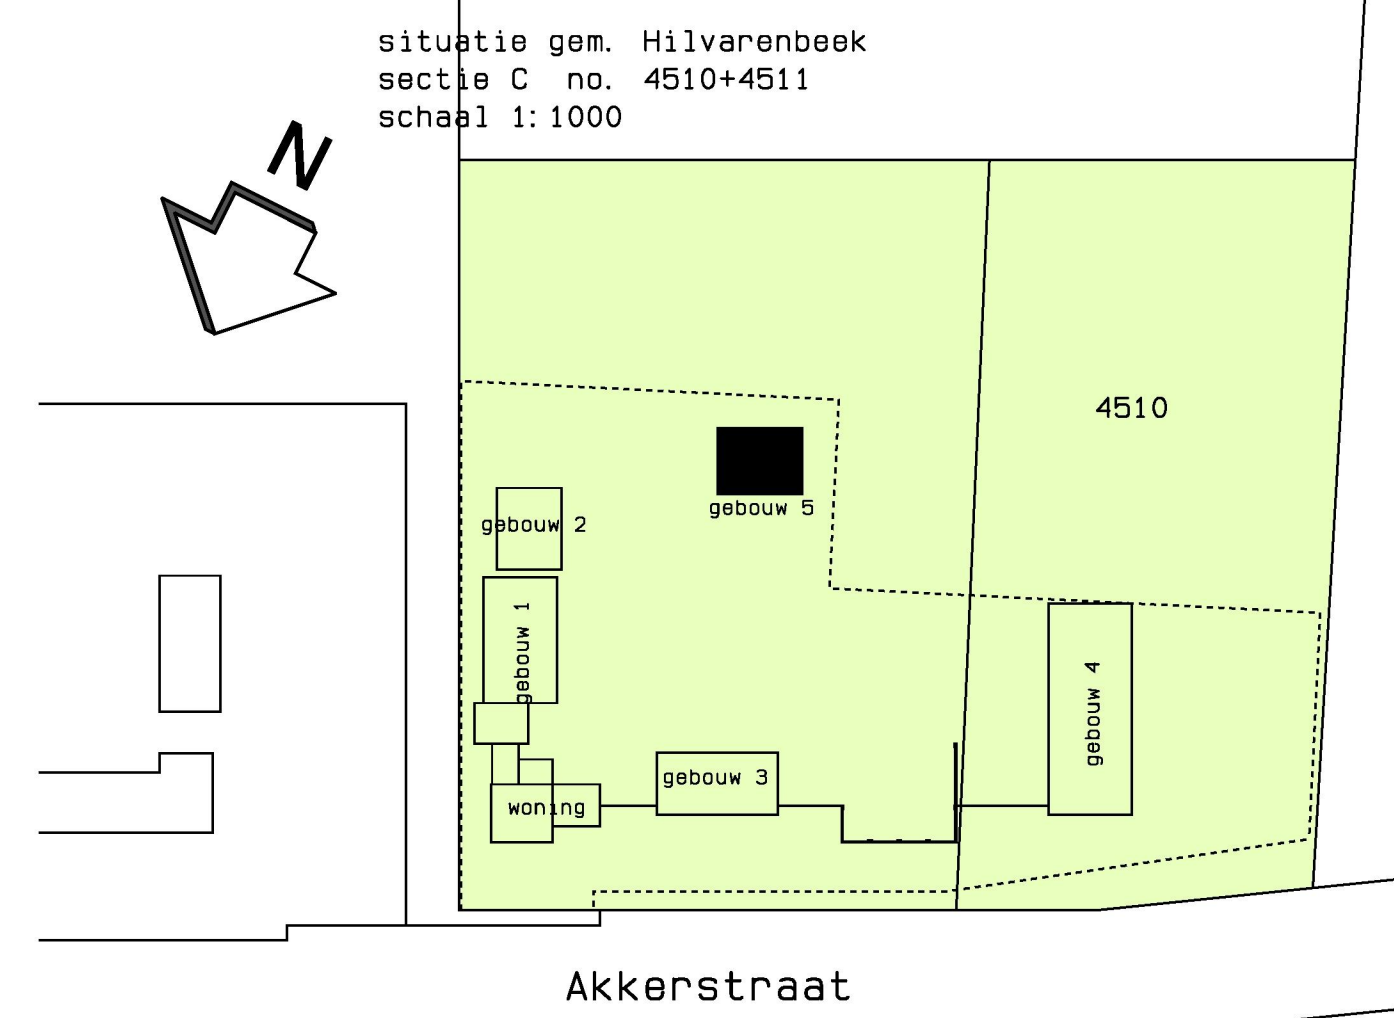

EXACTE MAATVOERING IN HET WERK BEPALEN

ARCHITECTUUR
F. VAN HEST B.V.

PROJECT : Zorgwoning bij pand Akkerstraat 2. 5084 HL Biest-Houtakker.
OPDRACHTGEVER : A. Weijters, Akkerstraat 2. 5084 HL Biest-Houtakker.
ONDERDEEL : Bestektekening gebouw 5 (zorgwoning)
SCHAAL : 1:100/50/10
DATUM : 17-05-2013, 16-12-2013

F. van Hest Architect B.N.A. Anton van Duinkerkenlaan 3
5081 SG Hilvarenbeek tel. 013-505 25 46 fax 013-505 45 20
E-mail architectuur@vanhest.nl

777-03-ZW