
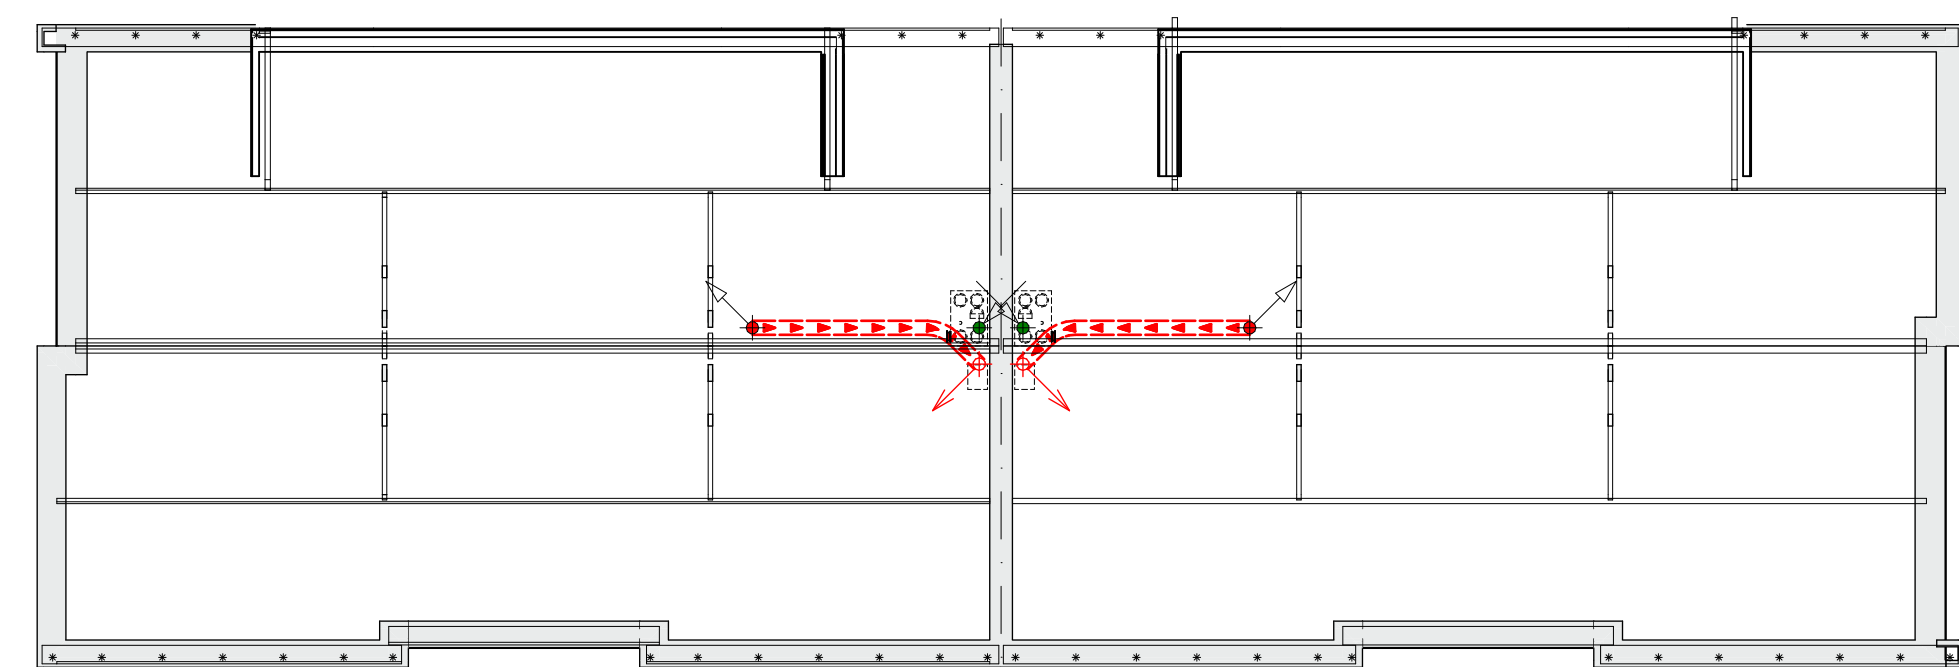
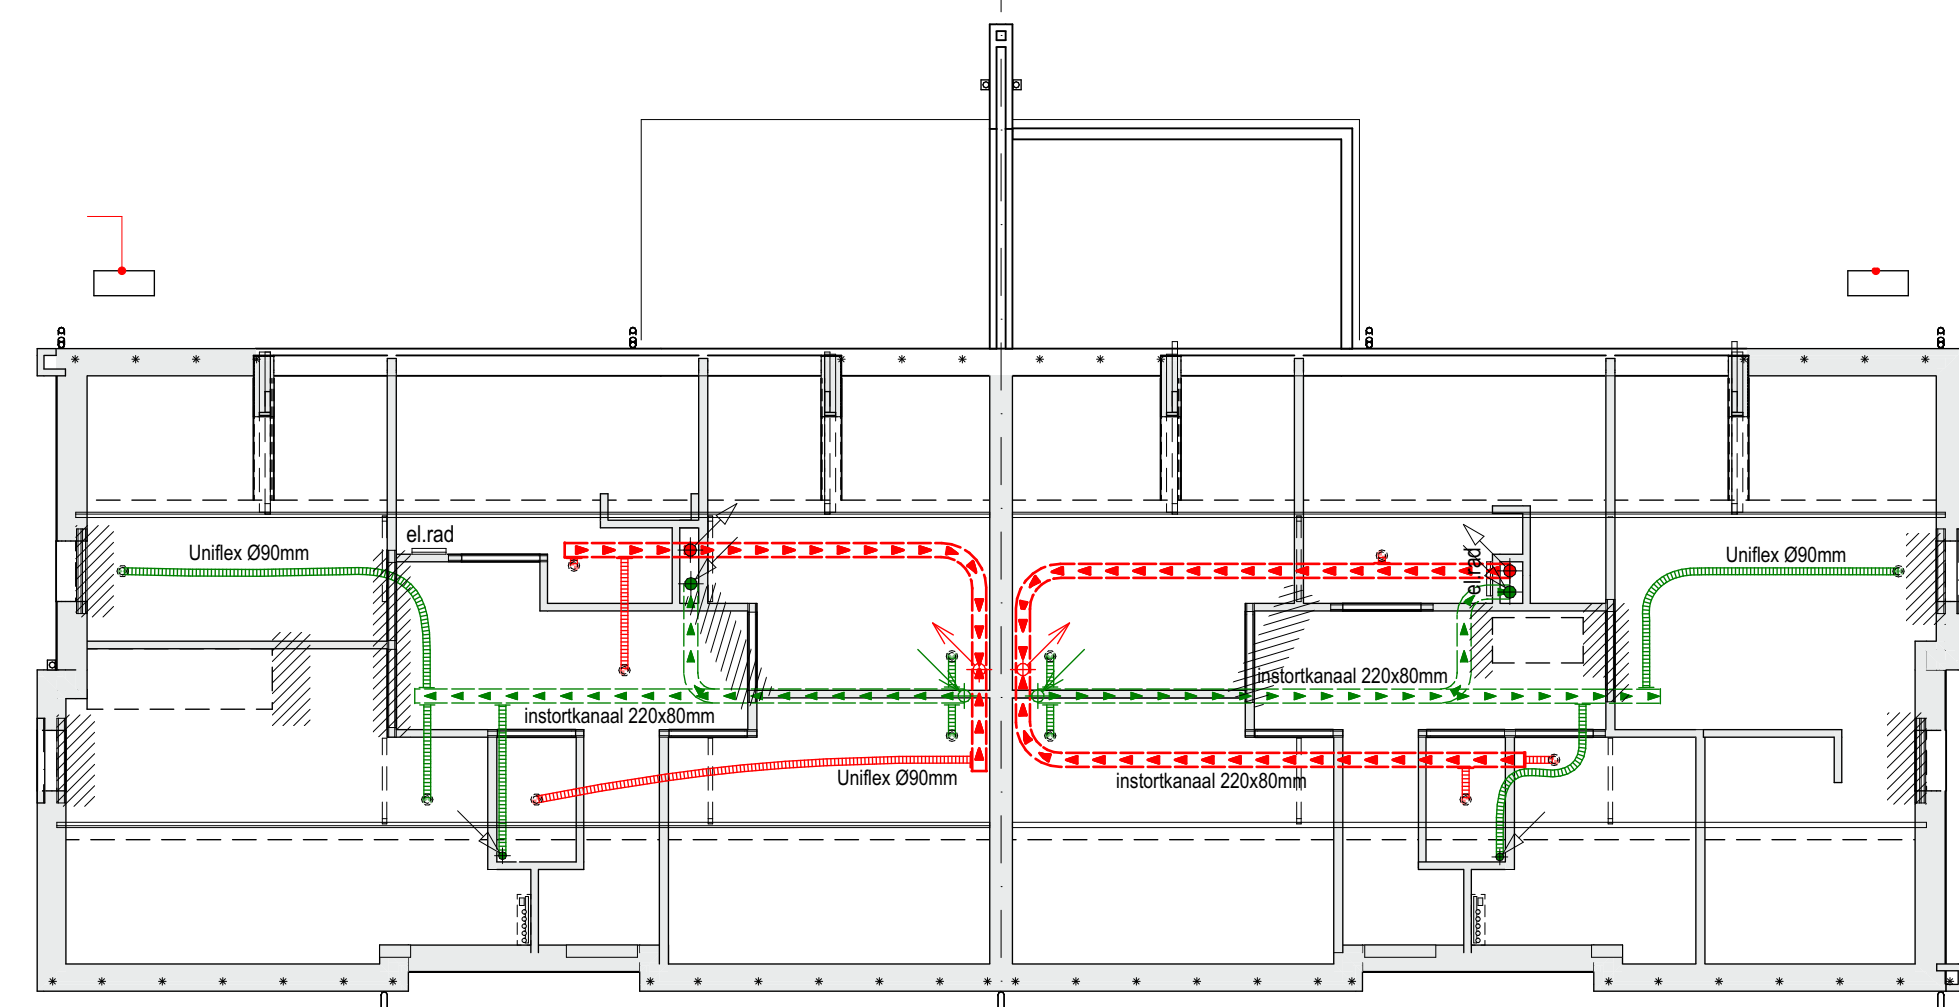
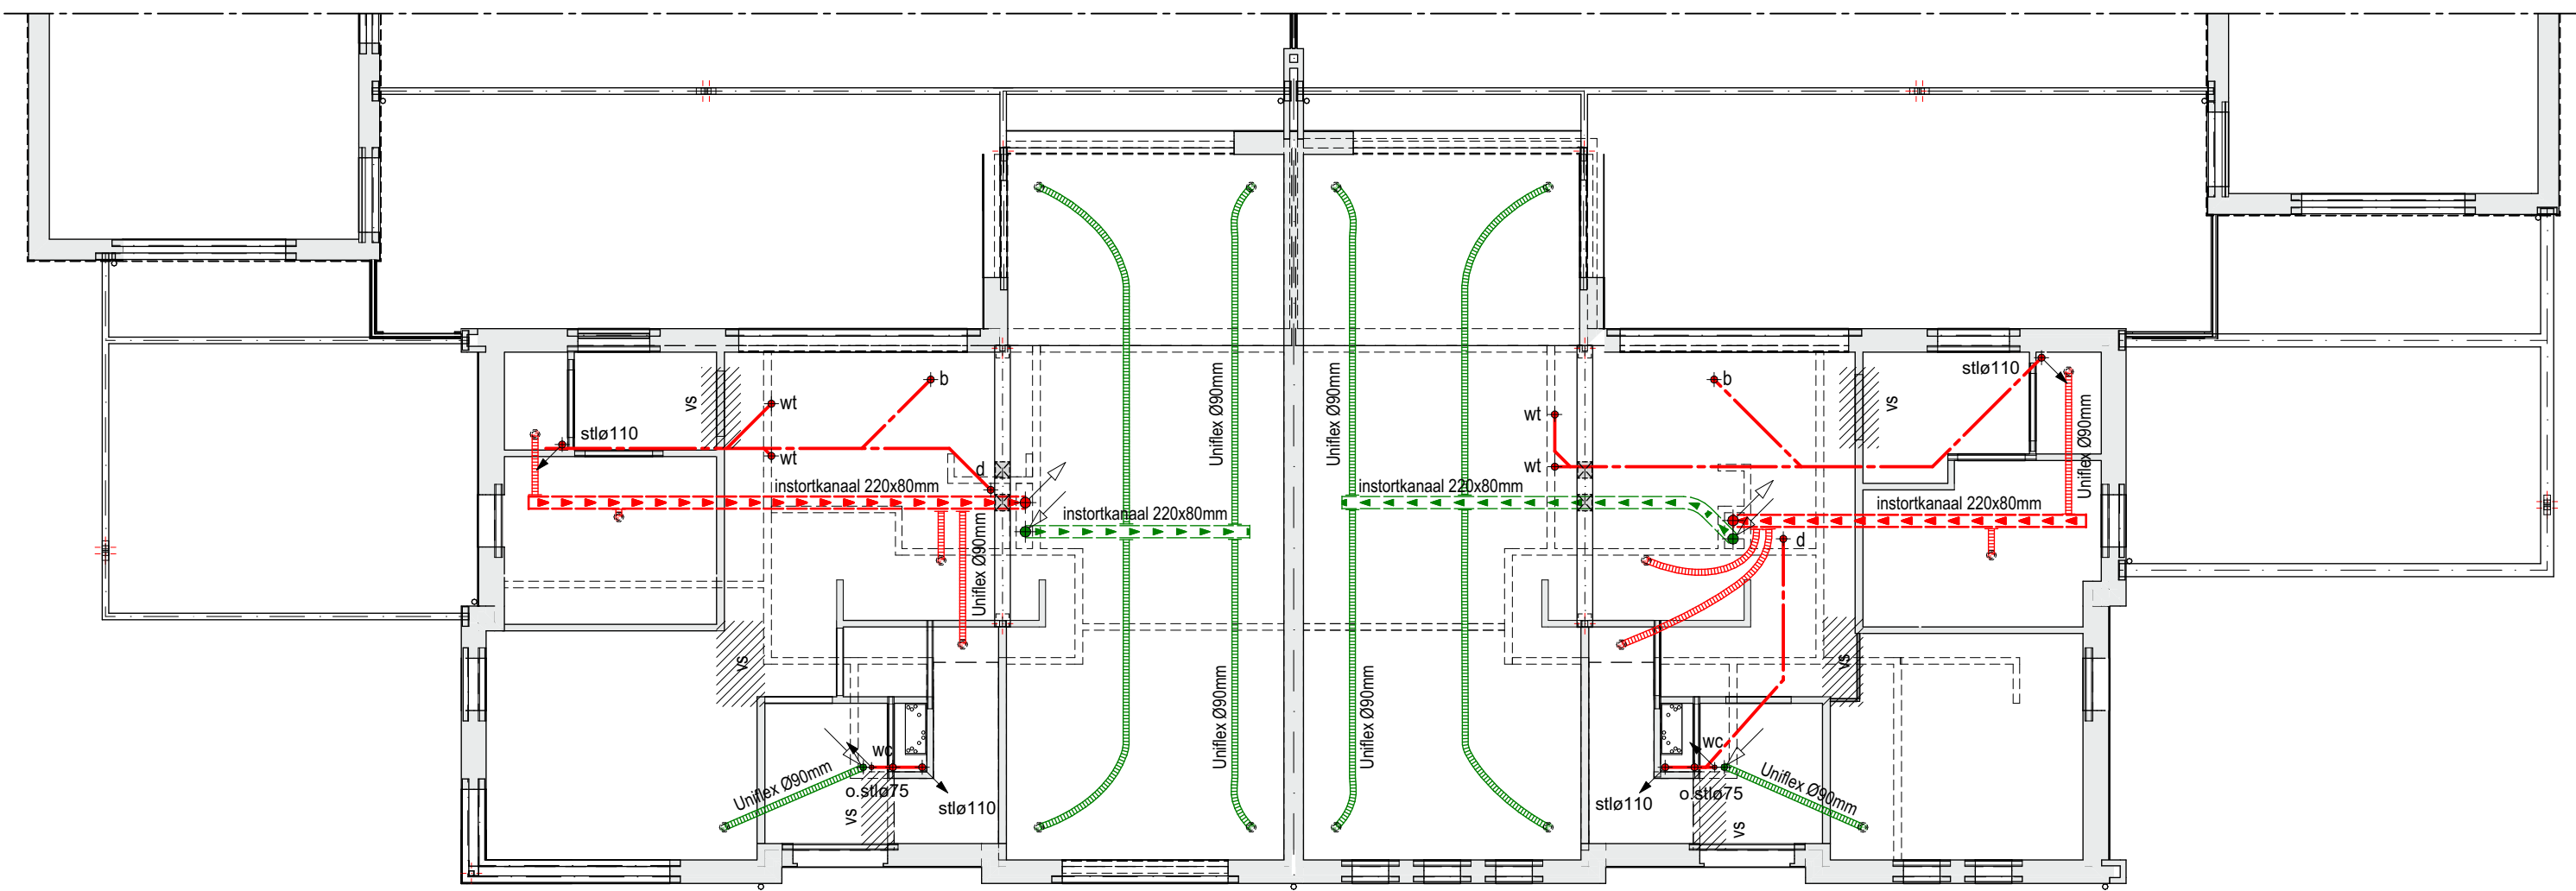


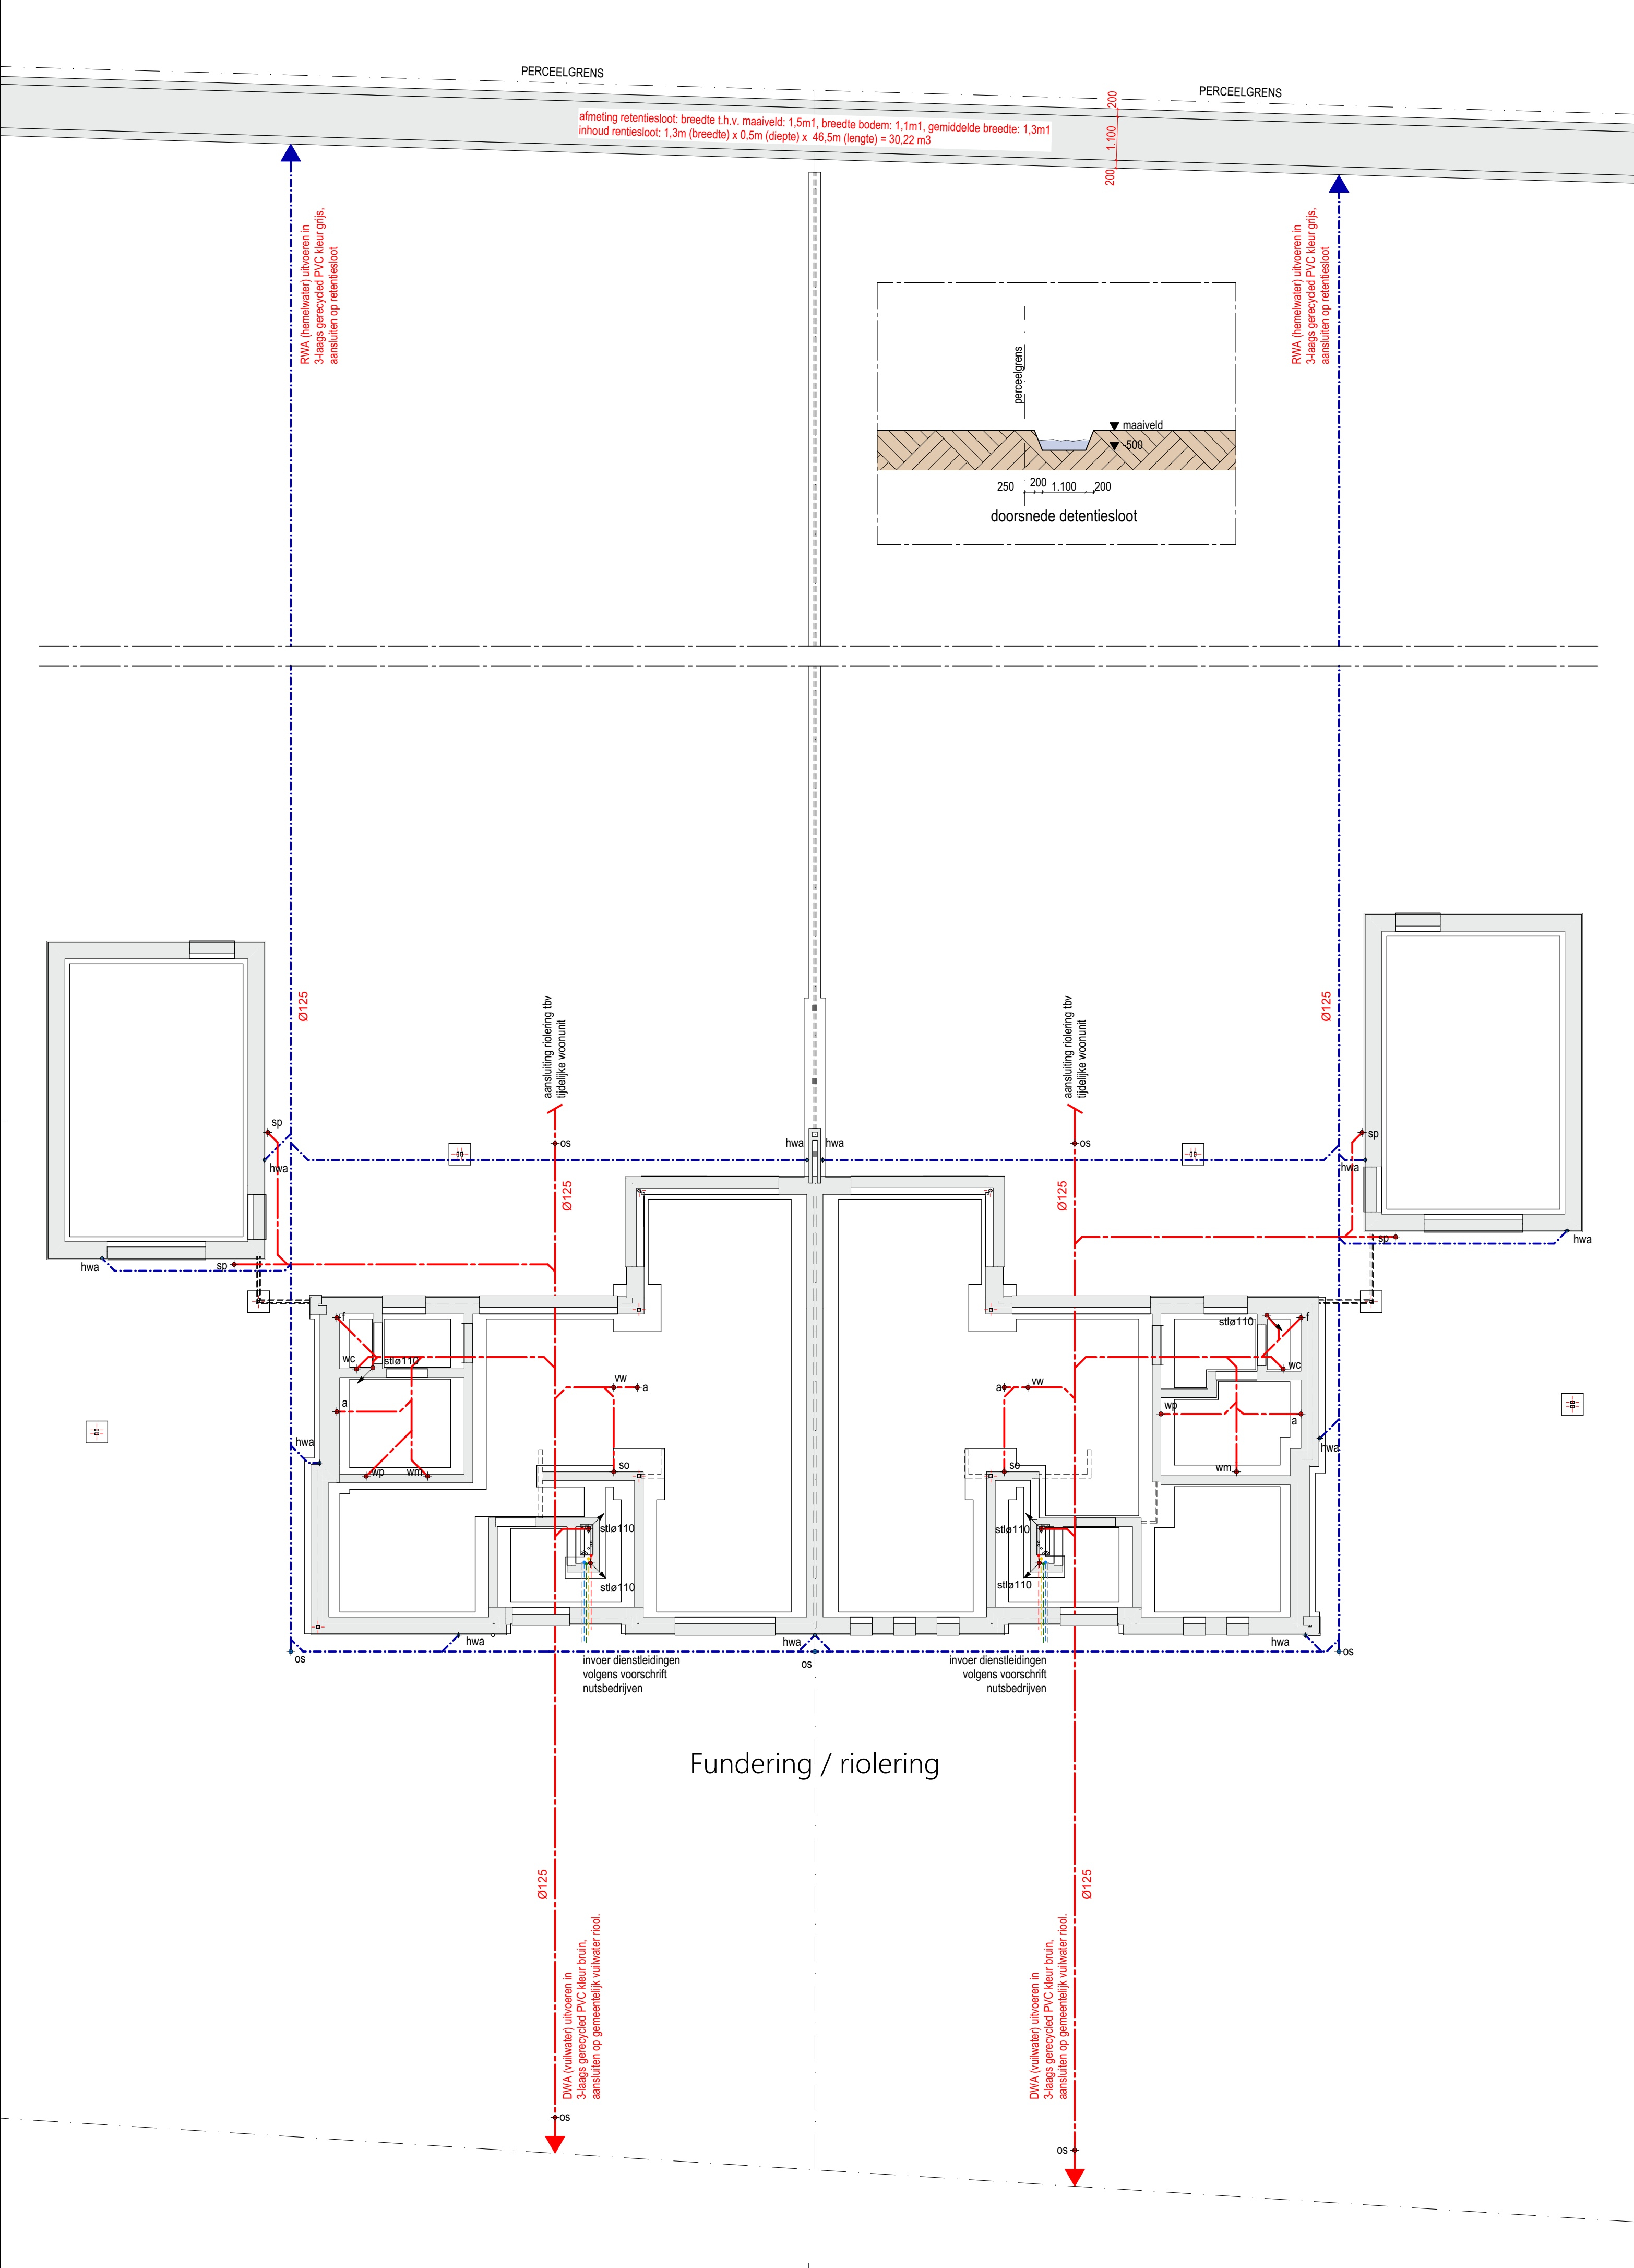

RIOLERING

De gehele riolering uitvoeren volgens NEN3215 en bouwbesluit 2012.
Tekeningen en berekeningen dienen uitgewerkt te worden door de installateur.
Leidingverloop is een schematische aanzet.

ar	=	aanrecht	Ø 50mm
b	=	bad	Ø 50mm
cp	=	controleput	
d	=	douche	Ø 50mm
f	=	fontein	Ø 50mm
hwa	=	hemelwaterafvoer	Ø 80mm
ont	=	ontspan leiding (bovendeks uitmonding)	
os	=	onstopingsstuk met schroefdeksel	
so	=	stoomoven	Ø 40mm
sl	=	standleiding riool	Ø 110mm
o.sl	=	ontluchting standleiding riool	Ø 75mm
sp	=	schroefputje met zandvang	Ø 50mm
wc	=	watercloset	Ø 110mm
u	=	unoir	Ø 75mm
vg	=	uilstort gootsteen	Ø 75mm
vr	=	vuilwaterafvoer	Ø 50mm
vu	=	condensafvoer ventilatie unit	Ø 40mm
wt	=	wastafel	Ø 40mm
wm	=	wasmachine	Ø 75mm
wp	=	warmtepomp unit	Ø 40mm
lo	=	loze leiding (toekomstige aansluiting)	Ø 75mm
wo	=	water ontharder	
d.v.l.	=	doorvoerleidingen t.b.v. gas, water, electra, telefoon en ca. volgens voorschriften nutsbedrijven	

Kap / ventilatie

bouwkundig ontwerp- & tekenbureau

PROJECT
Oprichten twee-onder-een-kap woning aan de Spaaneindsestraat ongenummerd te Esbeek

ONDERDEEL
INSTALLATIE

GEWIJZIGD
17-01-2023

DATUM
14-07-2022

GETEKEND
M. Keijzers

SCHAAL
1:100

PROJECTNUMMER
22002

FORMAAT
A1 595x841

BLAD
BT-02

OPDRACHTGEVER
Fam. vd Wouwe

FASE
BESTEKTEKENING
(niet voor uitvoering)

LAUWERS
ontwerp.

www.lauwersontwerp.nl | info@lauwersontwerp.nl
Voorst 136 | 5541 ES Beusdal | 0497-230011
© 2013; Lauwers Ontwerp