


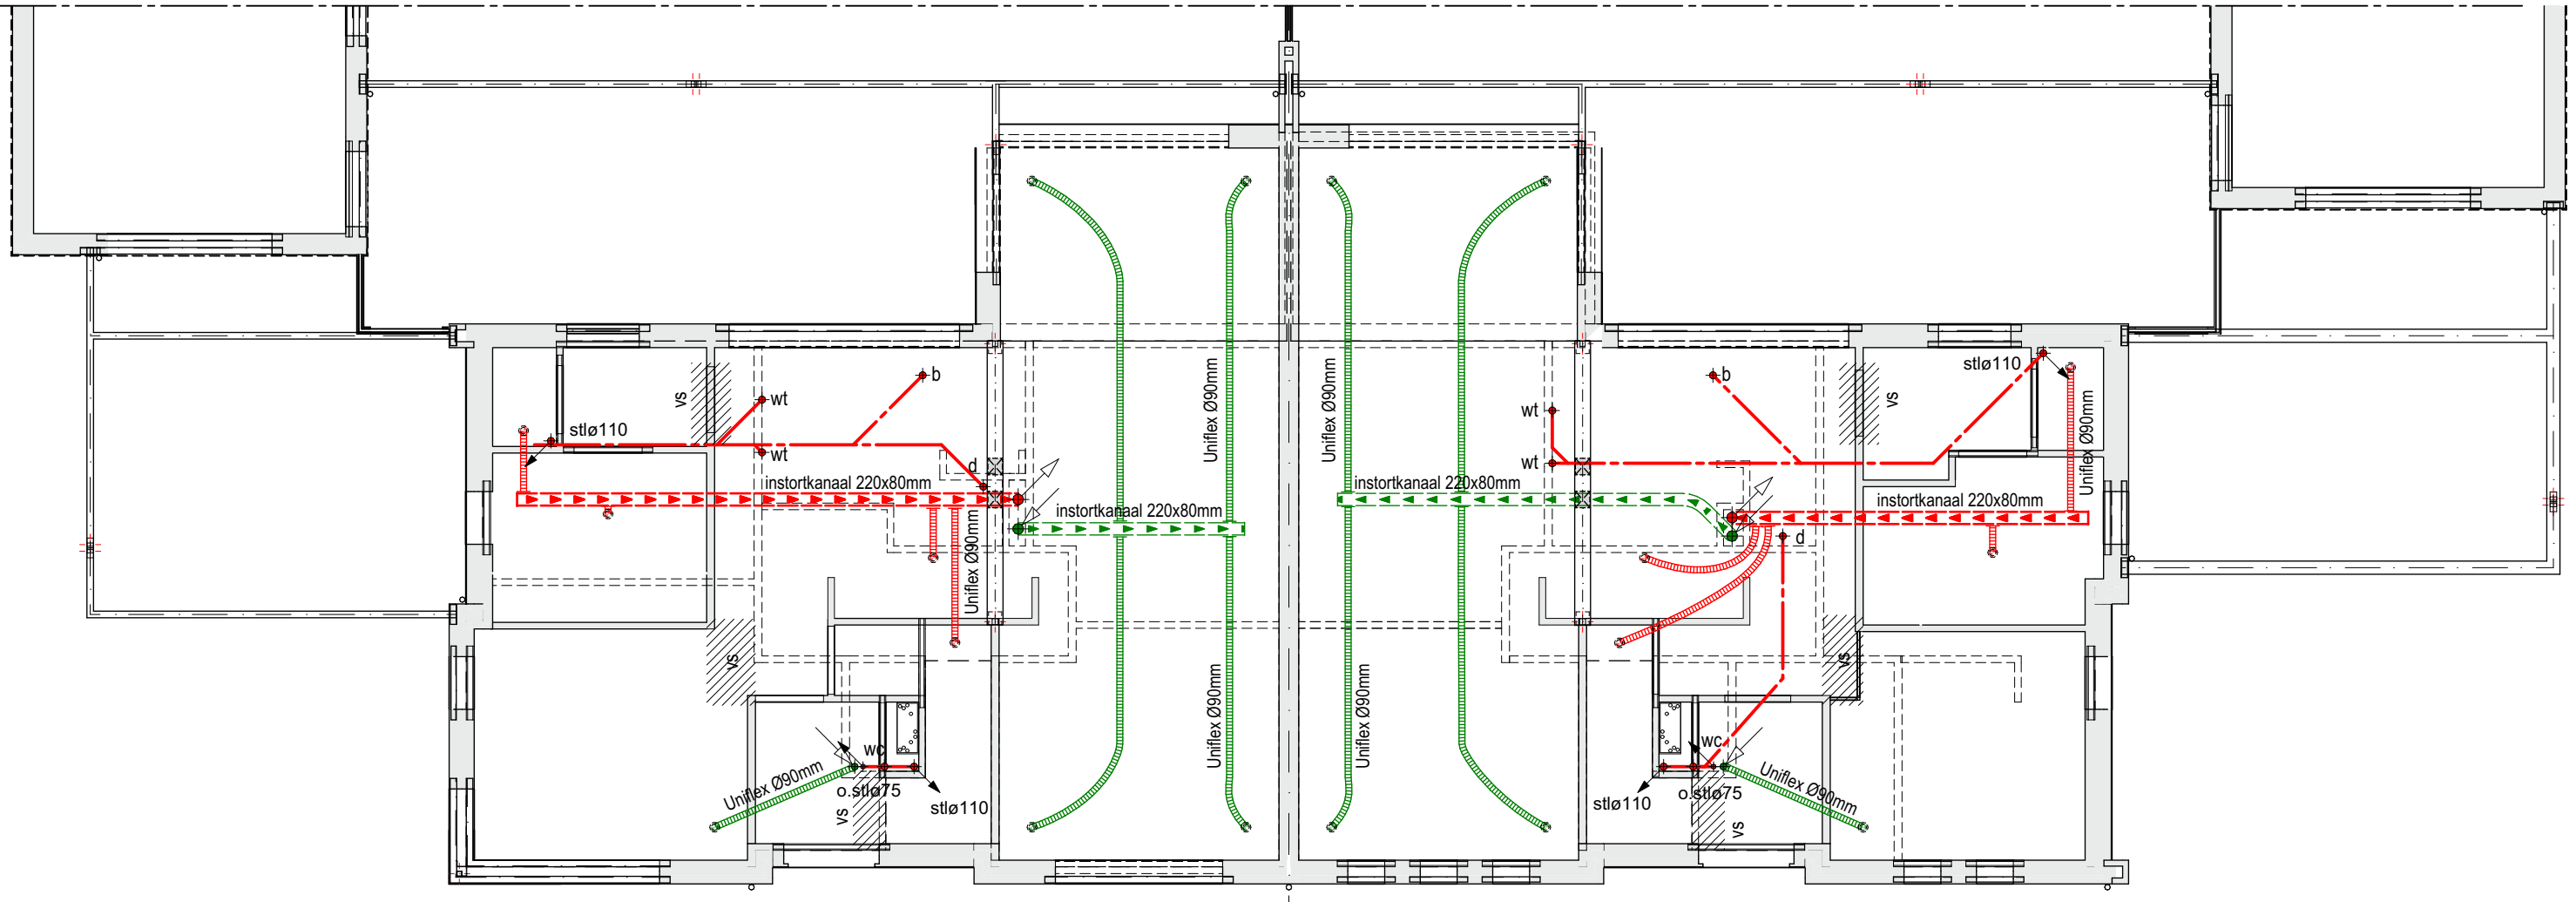


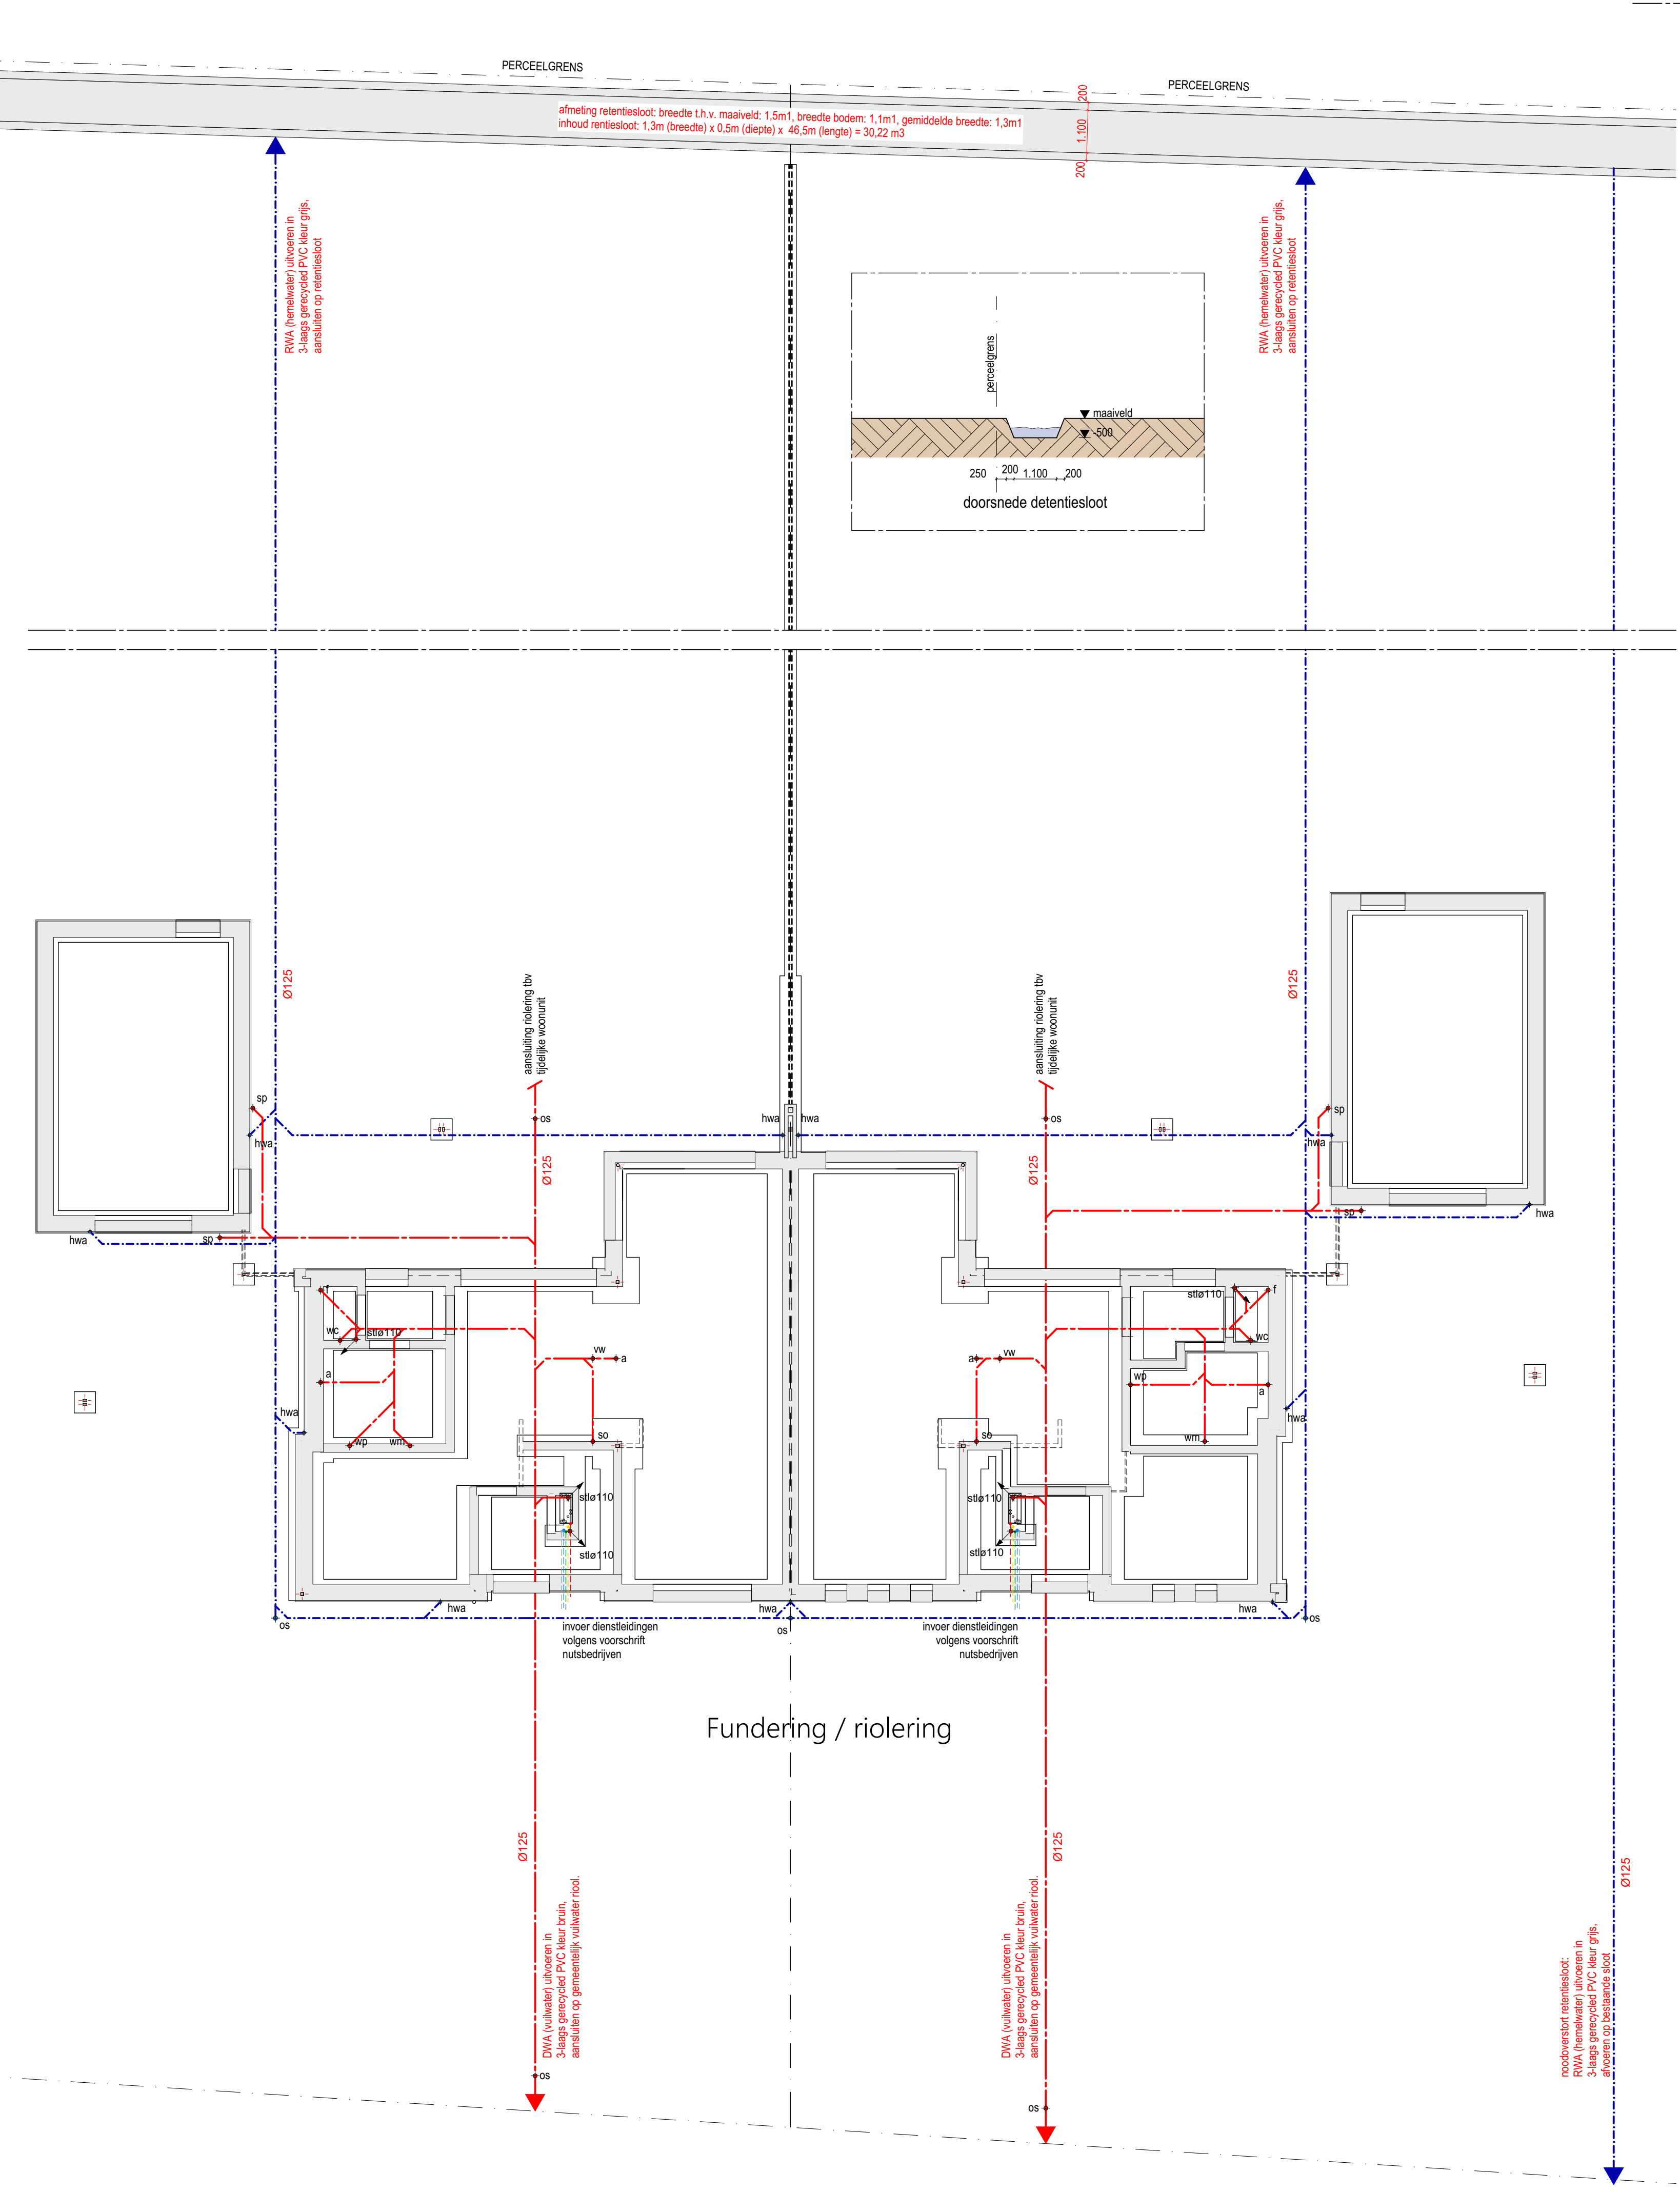

1e verdiepingvloer / riolering / ventilatie

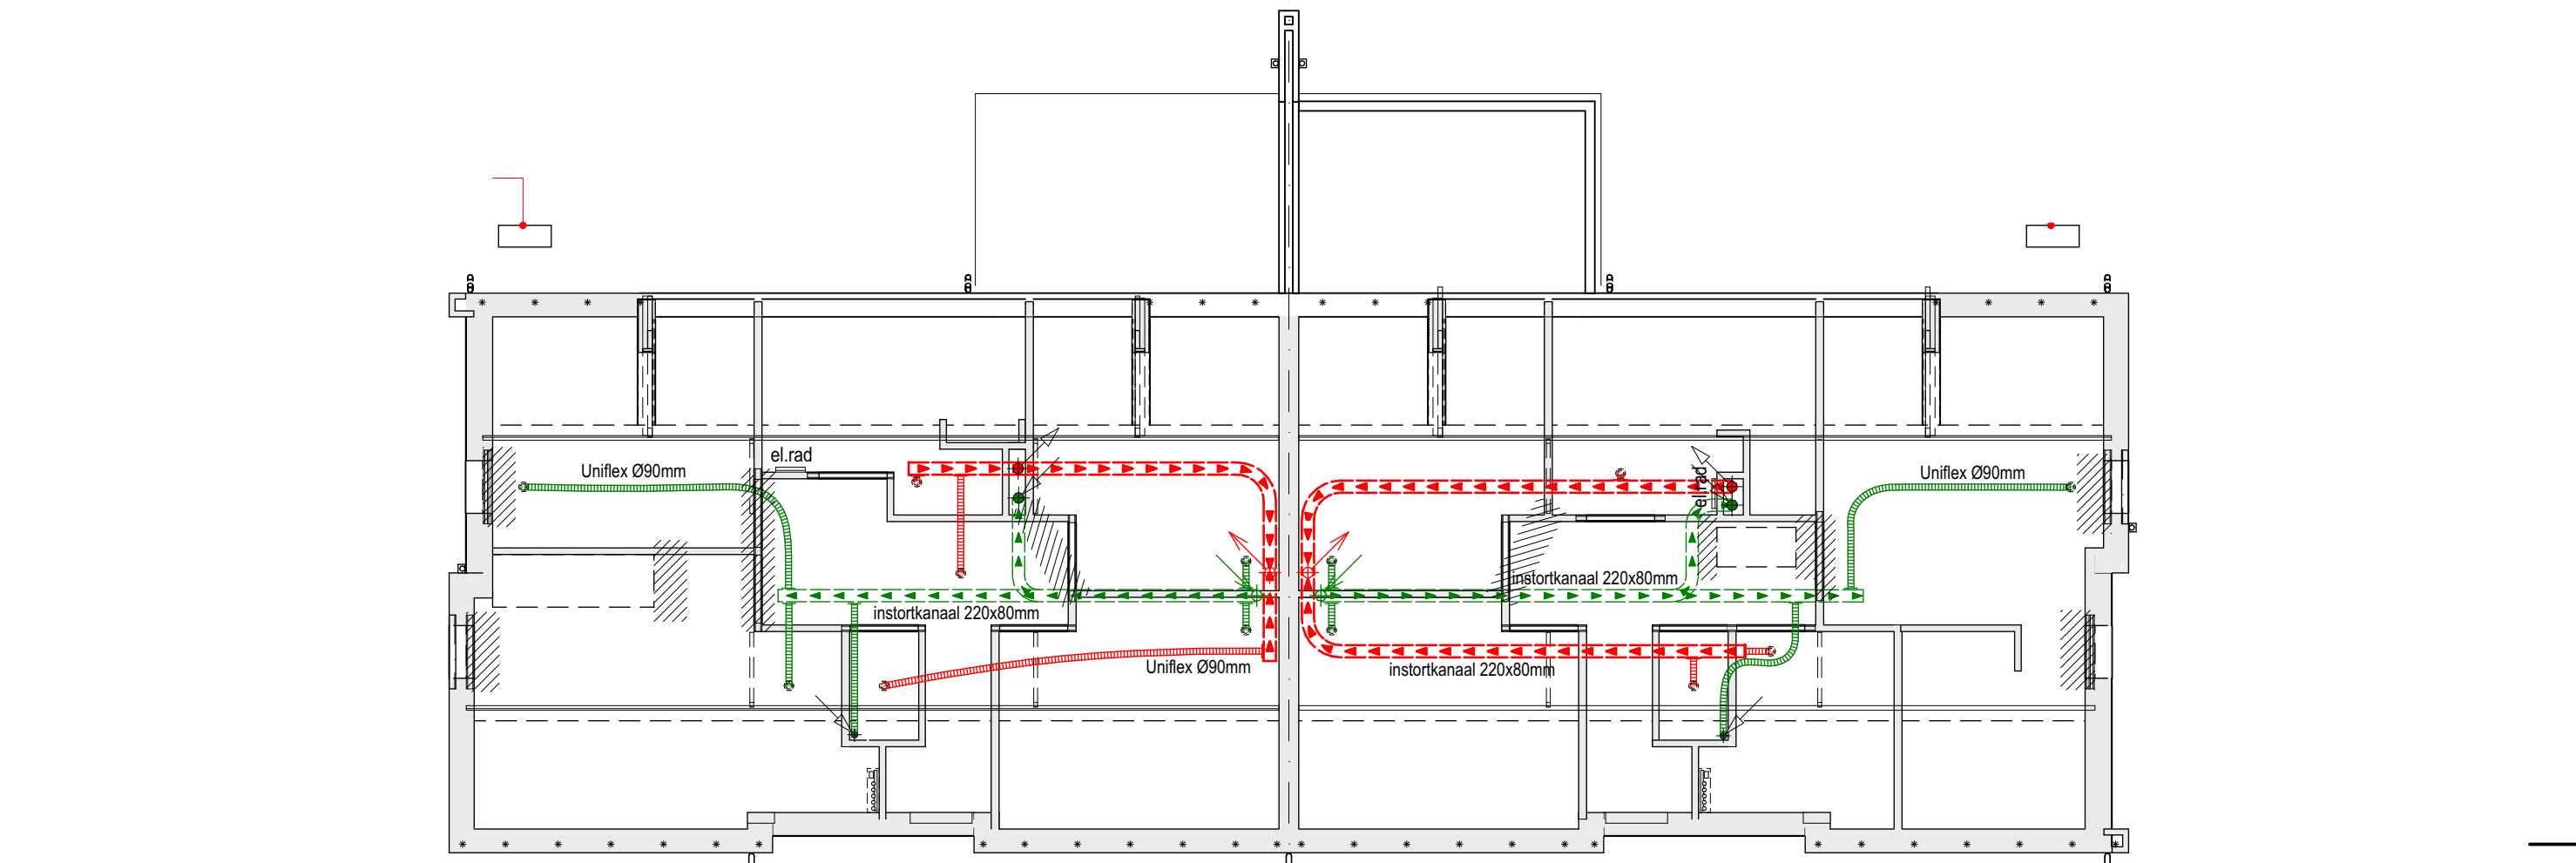

2e Verdiepingvloer / riolering / ventilatie

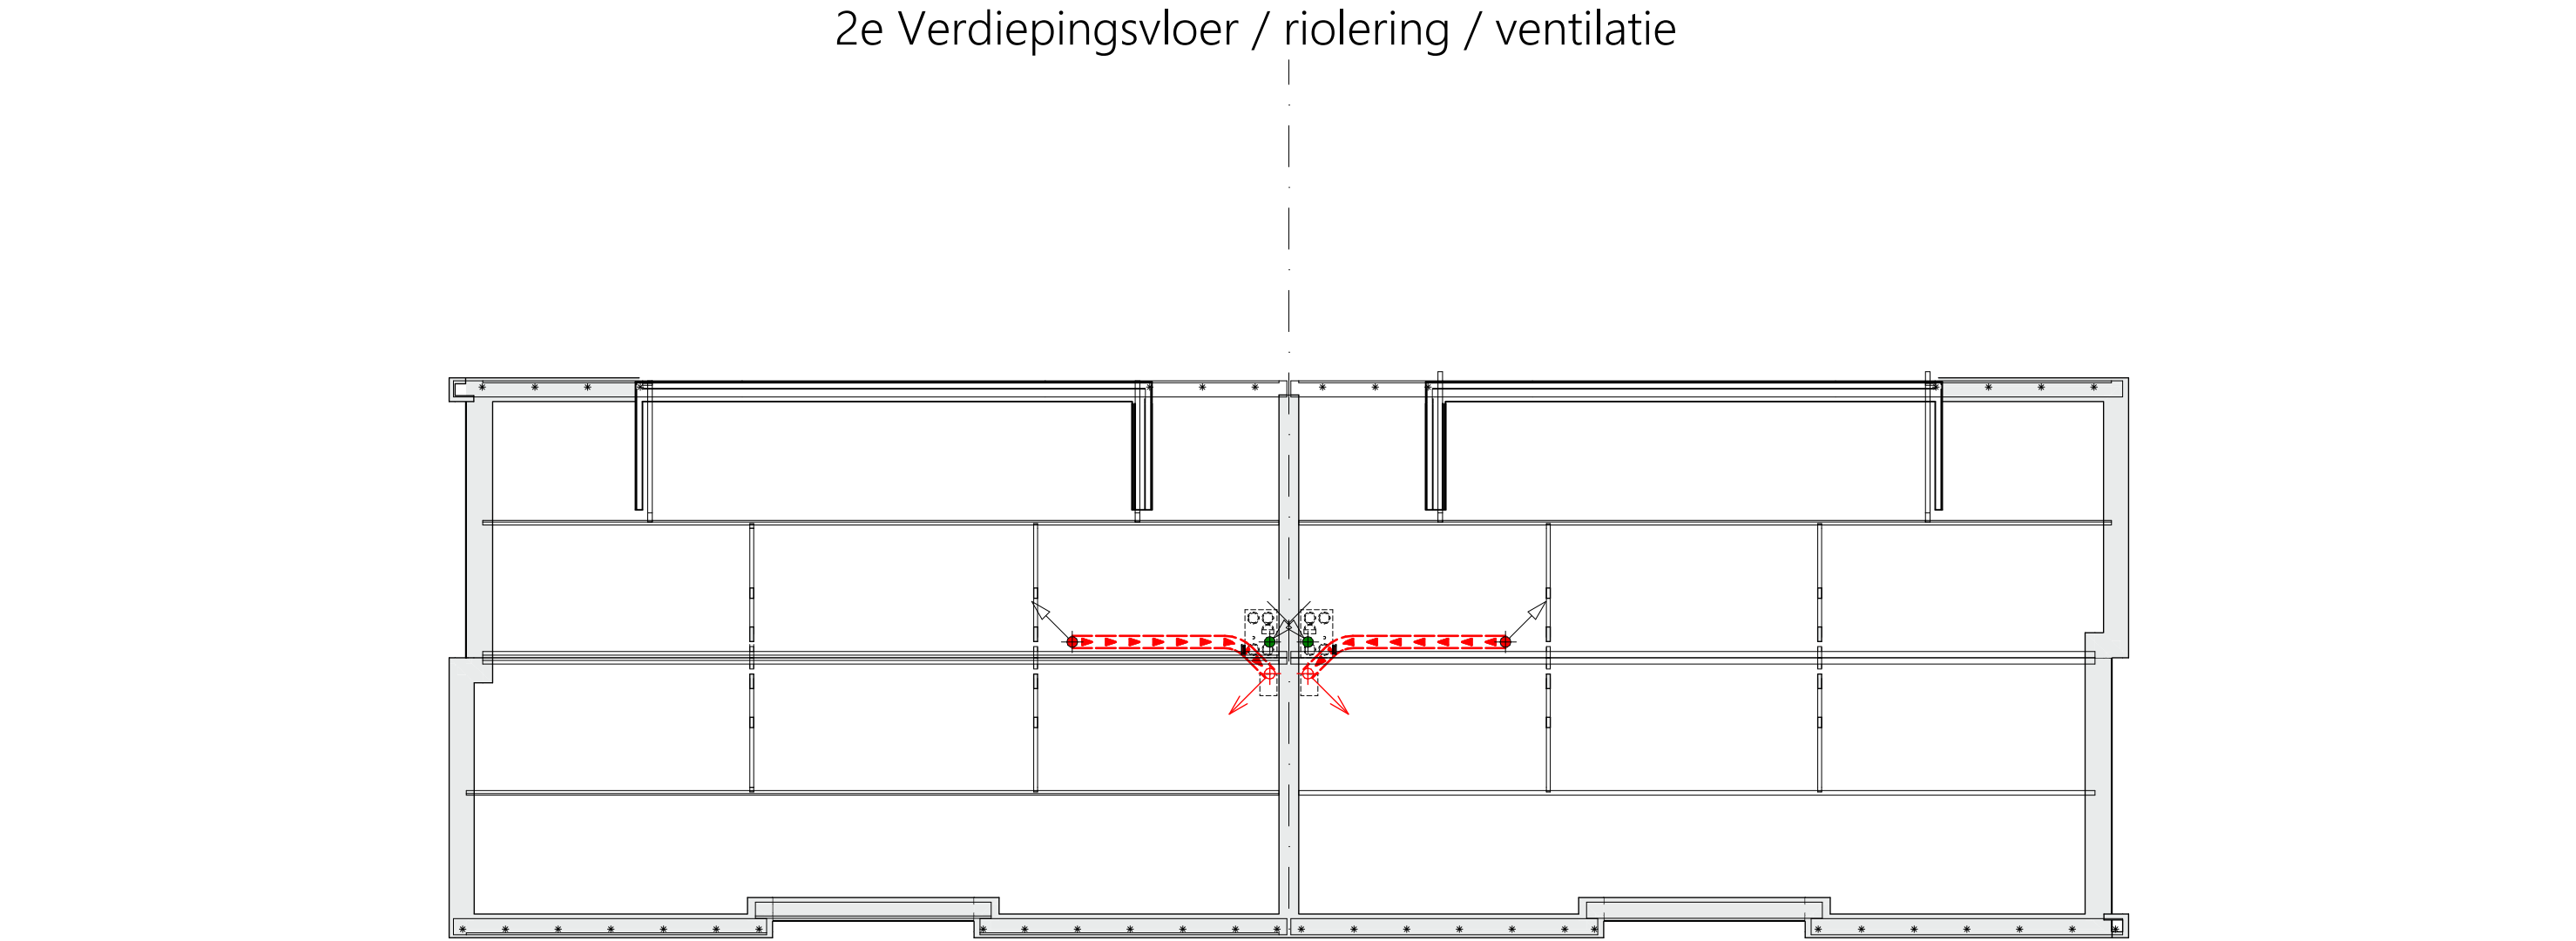

Kap / ventilatie

RIOLERING

De gehele riolering uitvoeren volgens NEN3215 en bouwbesluit 2012. Tekeningen en berekeningen dienen uitgewerkt te worden door de installateur. Leidingverloop is een schematische aanzet.

ar	=	aanrecht	Ø 50mm
b	=	bad	Ø 50mm
cp	=	controleput	
d	=	douche	Ø 50mm
f	=	fontein	Ø 50mm
hwa	=	hemelwaterafvoer	Ø 80mm
ont	=	ontspan leiding (bovendeks uitmonding)	
os	=	onstopingsstuk met schroefdeksel	
so	=	stoomoven	Ø 40mm
sl	=	standleiding riool	Ø 110mm
o.sl	=	ontluchting standleiding riool	Ø 75mm
sp	=	schroefputje met zandvang	Ø 50mm
wc	=	watercloset	Ø 110mm
u	=	uinor	Ø 75mm
vg	=	uilstort gootsteen	Ø 75mm
vr	=	vuilafvoer	Ø 50mm
vu	=	condensafvoer ventilatie unit	Ø 40mm
wt	=	wastafel	Ø 50mm
wm	=	wasmachine	Ø 75mm
wp	=	warmtepomp unit	Ø 40mm
lo	=	loze leiding (toekomstige aansluiting)	Ø 75mm
wo	=	water ontharder	
d.v.l.	=	doorvoerbijdragen t.b.v. gas, water, electra, telefoon en cal. volgens voorschriften nutsbedrijven	

bouwkundig ontwerp- & tekenbureau

LAUWERS

ontwerp.nl

PROJECT

Oprichten twee-onder-een-kap woning aan de Spaaneindsestraat ongenummerd te Esbeek

ONDERDEEL

INSTALLATIE

GEWIJZIGD

17-01-2023

31-01-2023

DATUM

14-07-2022

SCHAAL

1:100

GETEKEND

M. Keijzers

PROJECTNUMMER

22002

FORMAAT

A1 595x841

BLAD

BT-02

OPDRACHTGEVER

Fam. vd Wouw

FASE

BESTEKTEKENING

(niet voor uitvoering)

www.lauwersontwerp.nl | info@lauwersontwerp.nl
Vers. 136 | 1541151 Revisie | 0497-230011
© 2013, Lauwers Ontwerp