






Linkergevel
1 : 100

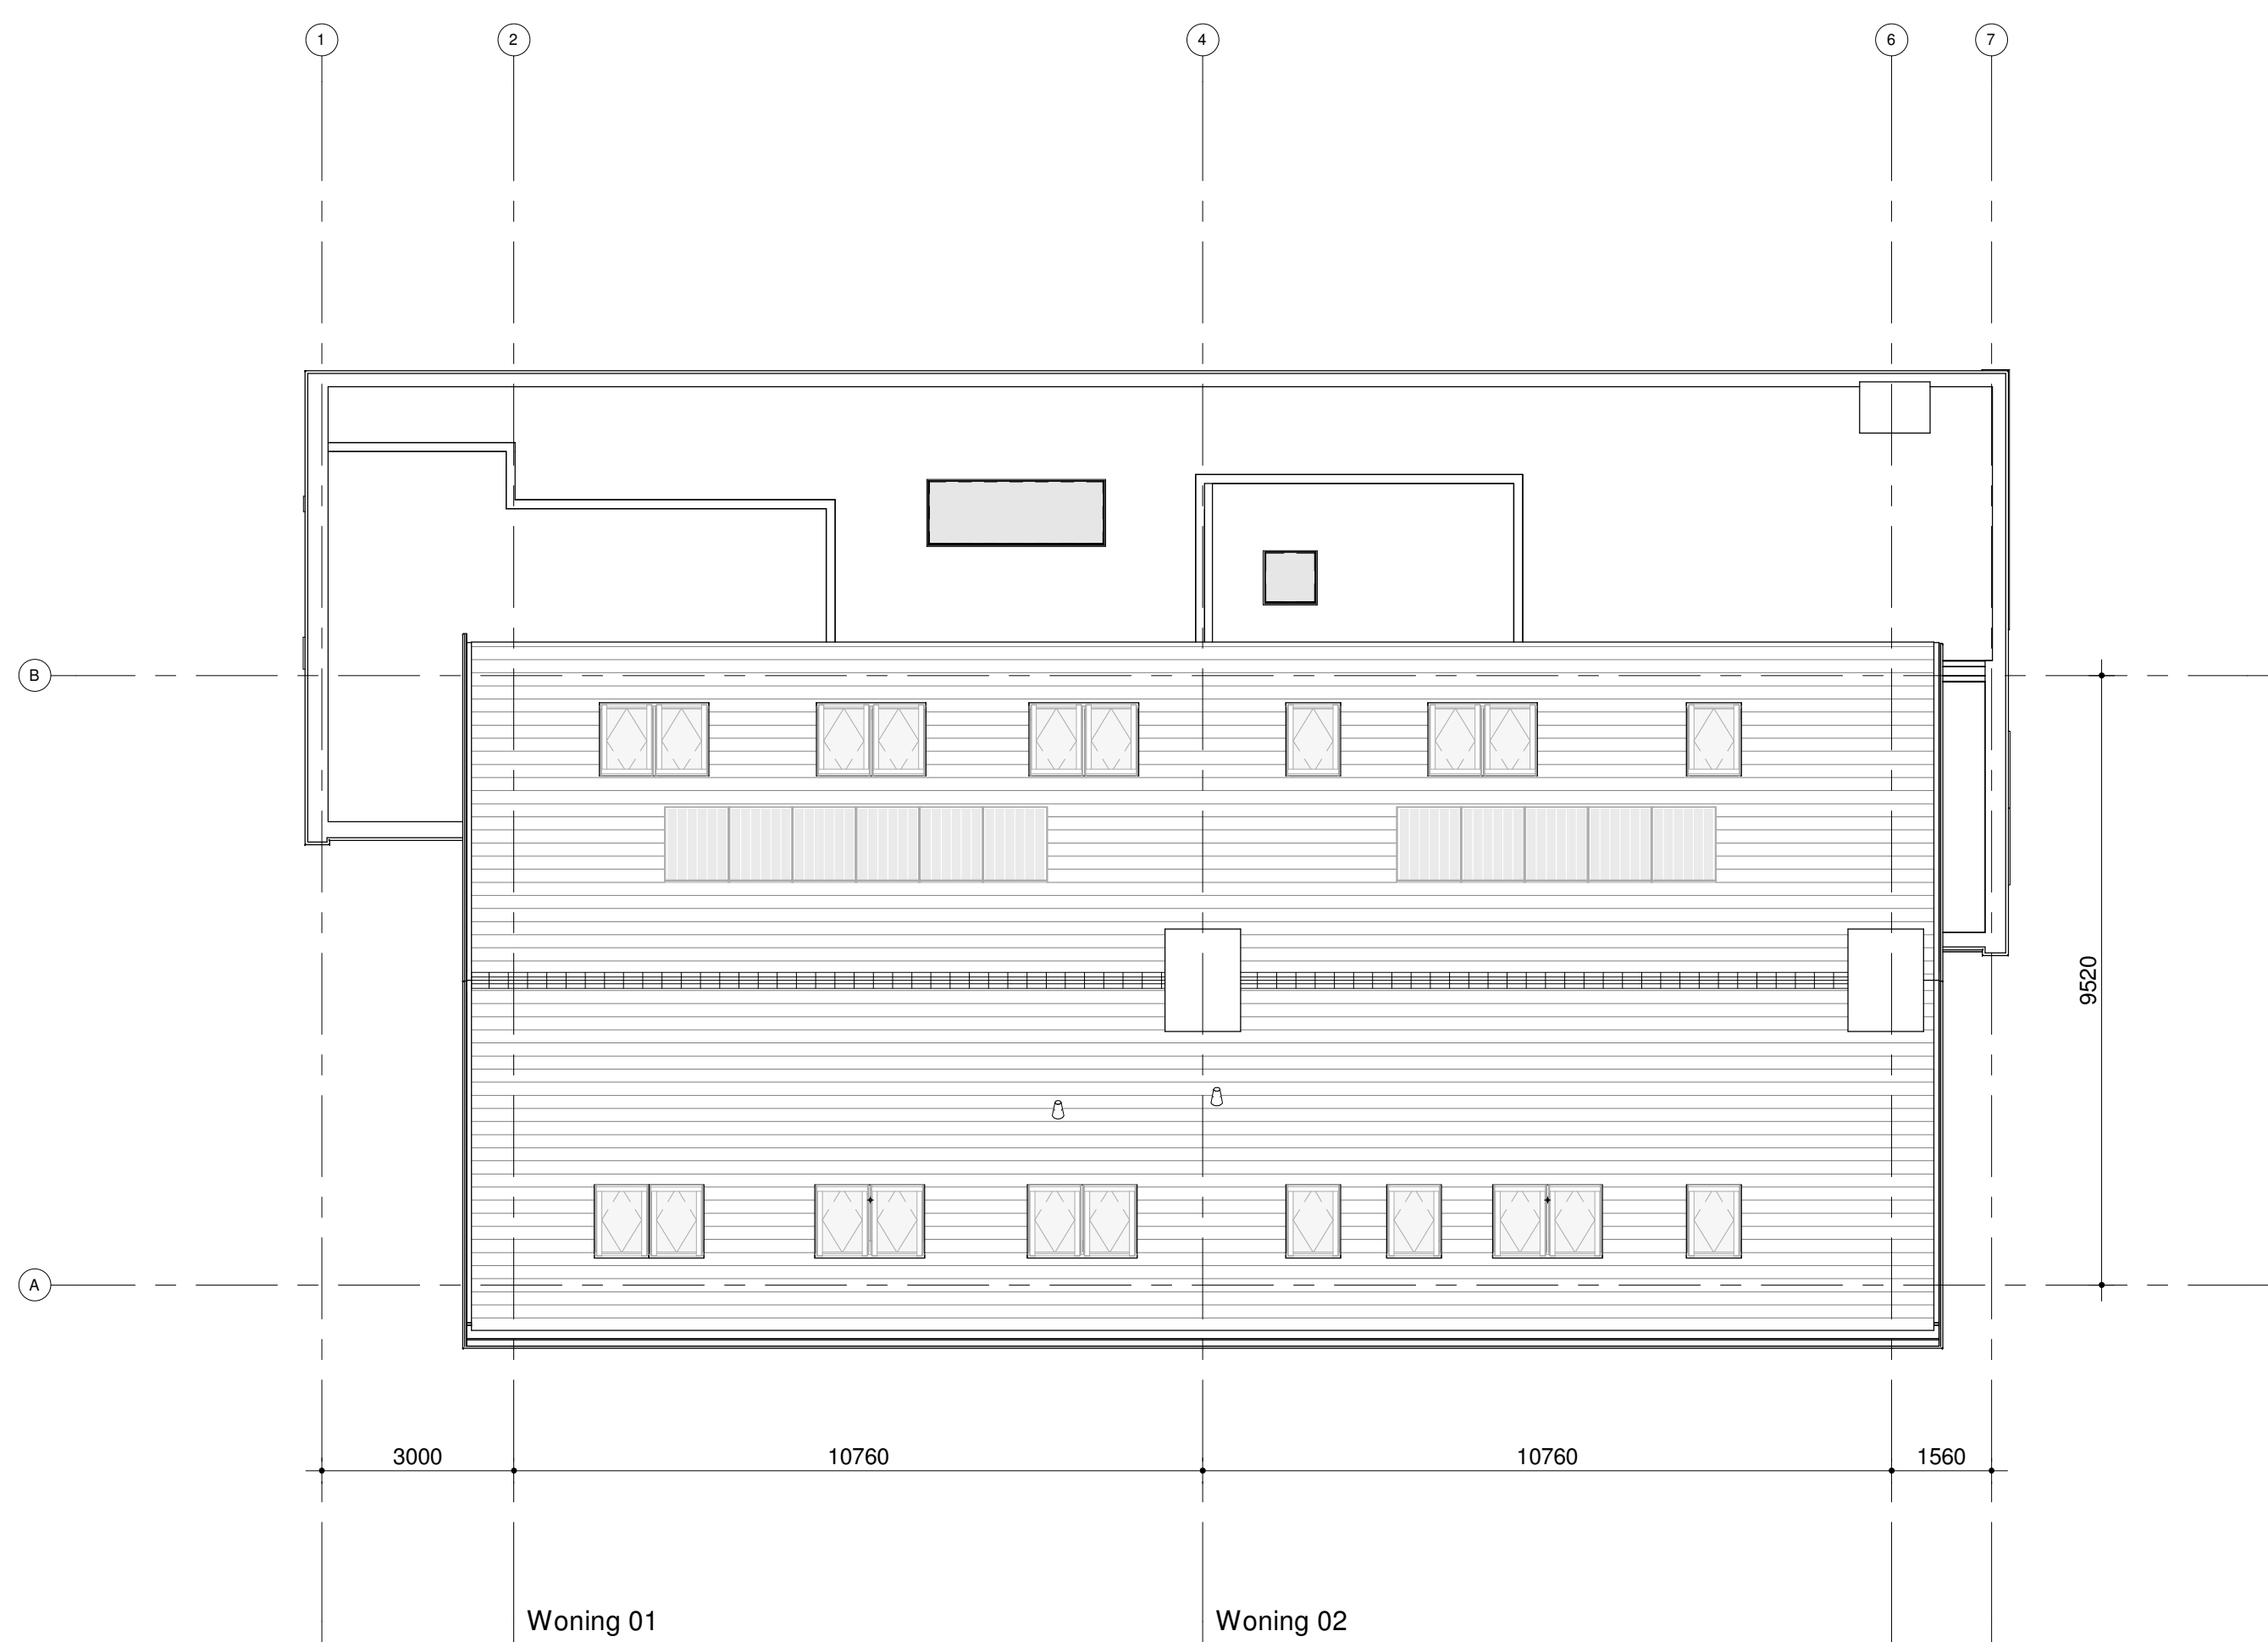

Dakaanzicht

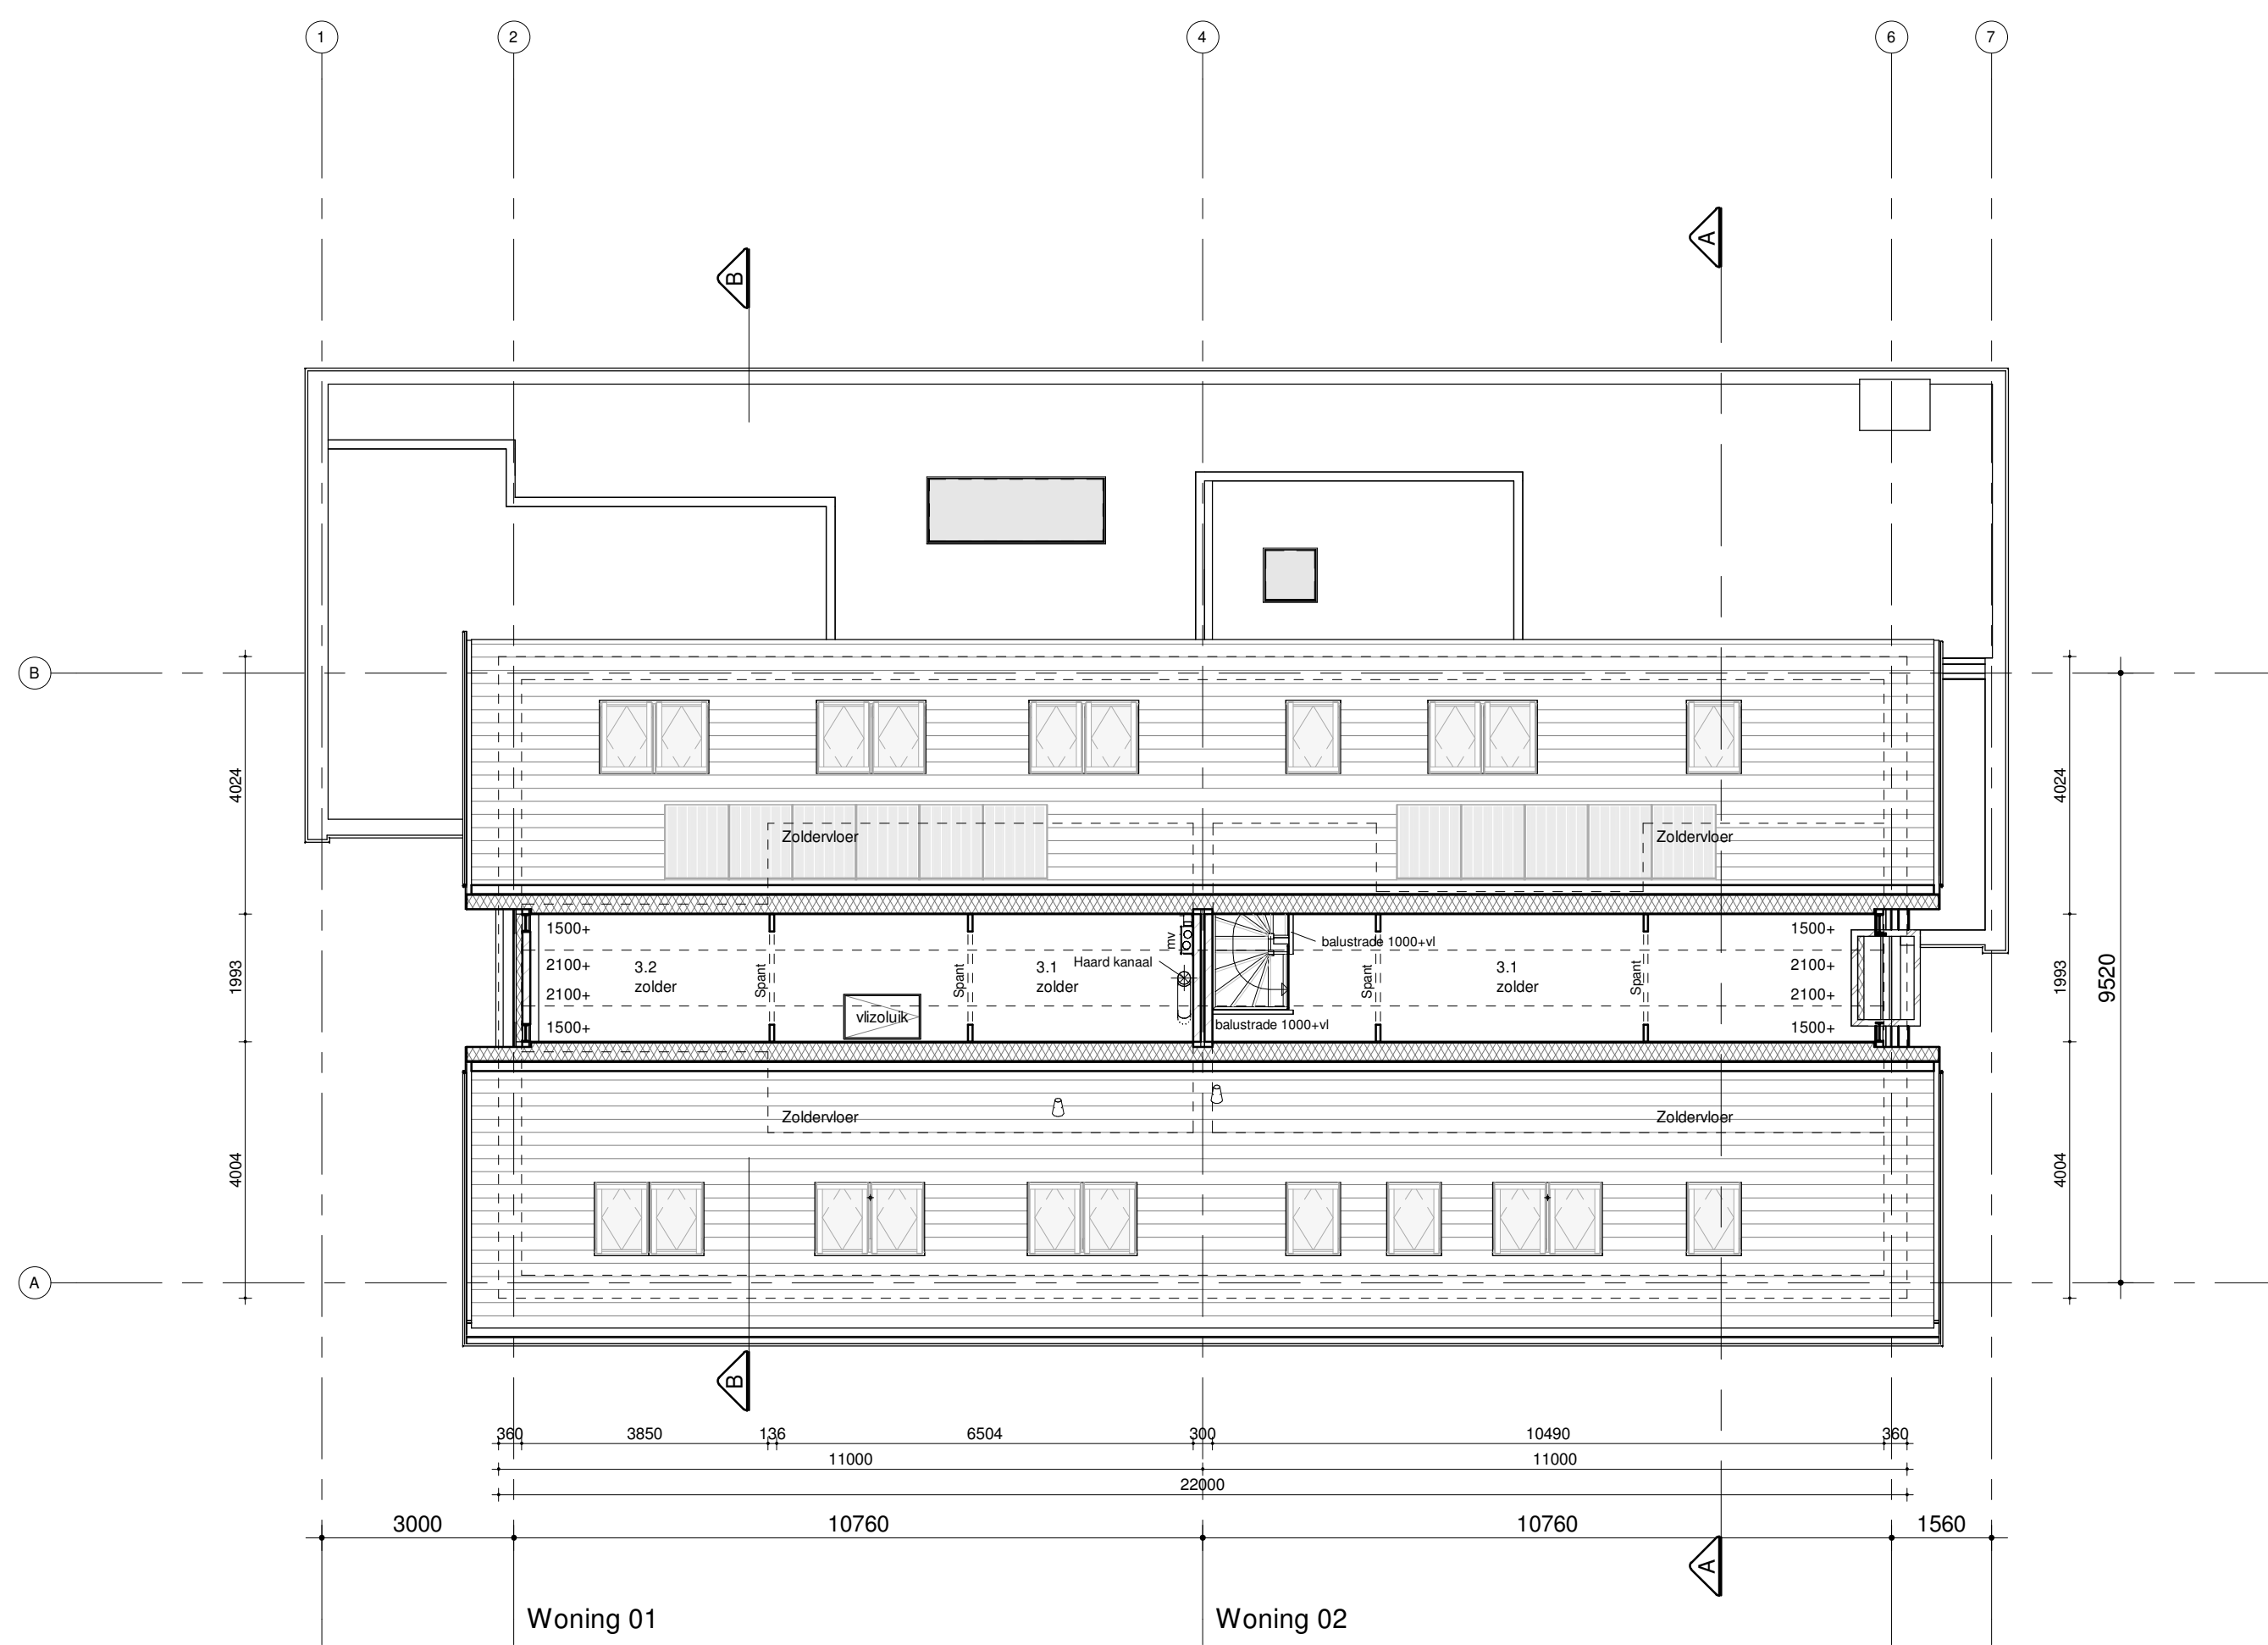

Tweede verdieping
1 : 100

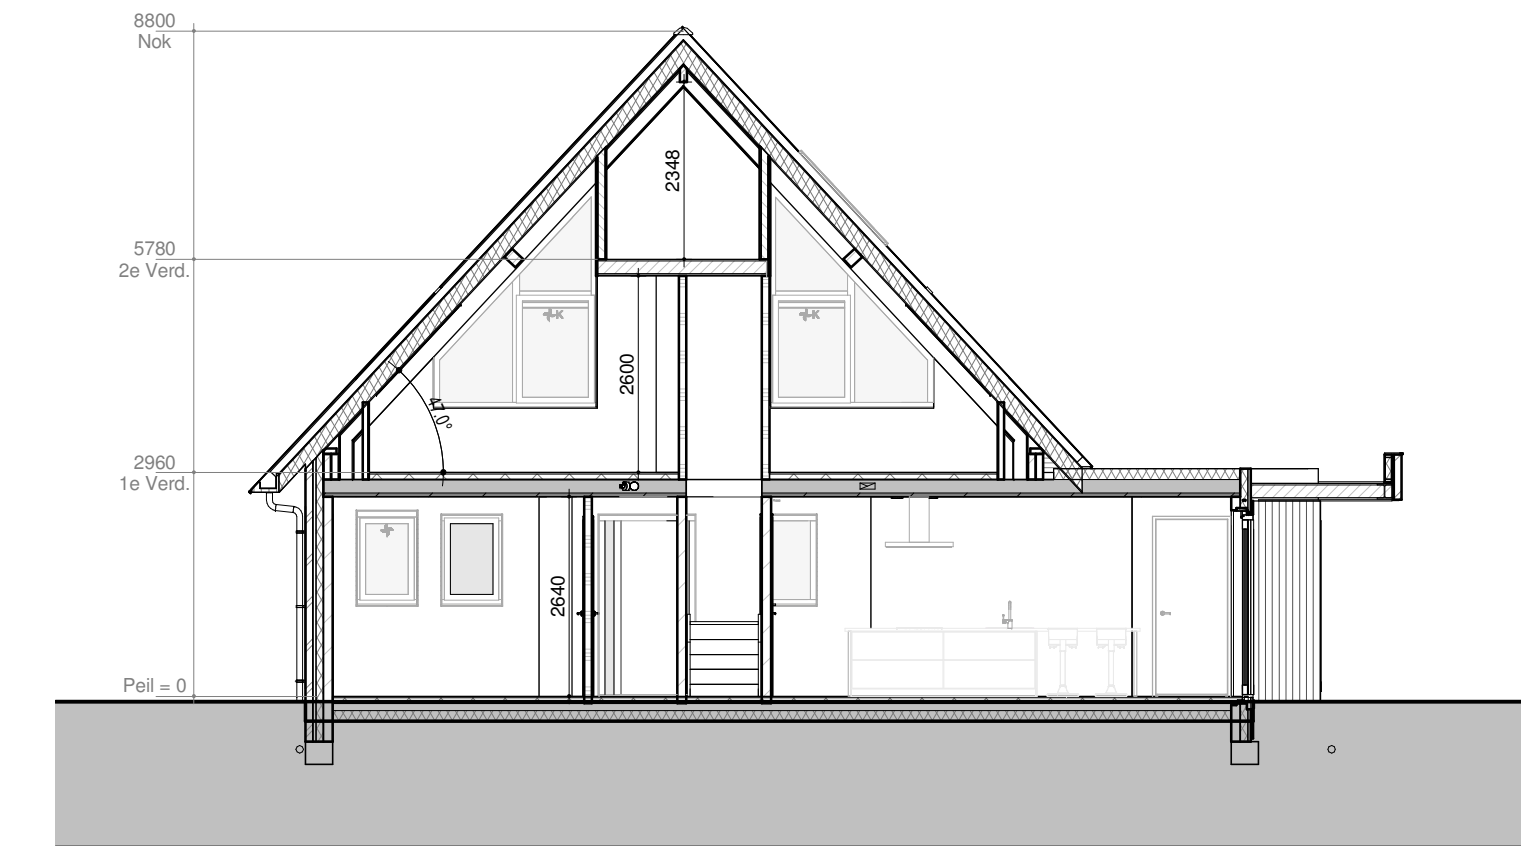

Doorsnede B-B
1:100

[illegible]

ALLE MATEN IN HET WERK TE CONTROLEREN!	CONSTRUCTIEVE GEGEVENS VOLGENS BEREKENING VAN: CK2 projectnr. 19029
---	--

Datum	Getekend	Wijzigingen
07-03-2019	FvE	Uitwerken definitief ontwerp
15-04-2019	FvE	Wijzigingen n.a.v. brief gemeente
29-04-2019	FvE	Indeling gewijzigd slaapkamer 2.5 & 2.6 - woning 02
27-06-2019	FvE	Wijzigingen woning 01
08-07-2019	FvE	Vergunningsvrij aangegeven.
04-09-2019	FvE	Situatie gewijzigd

 Vermeer Architecten bv STEEENBAEK 5, 5126 PB OIJDE TEL. 0161-451445 WWW.VERMEERARCHITECTEN.NL	
Bouwplan:	Nieuwbouw woning twee onder één kap woning - Fam. van Waes en Fam. van Vught Vossenhol 6 te Bliest-Houtakker
Titel: Plattegronden, gevels, doorsneden, rennovi, situatie	
Fase:	Opdrachtgever: Fam. van Waes en Fam. van Vught
Schaal:	1:100
Projectnr.:	2018-017
Tekenaar:	FvE
Datum:	07-03-2019
Formaat: A0 B01	