



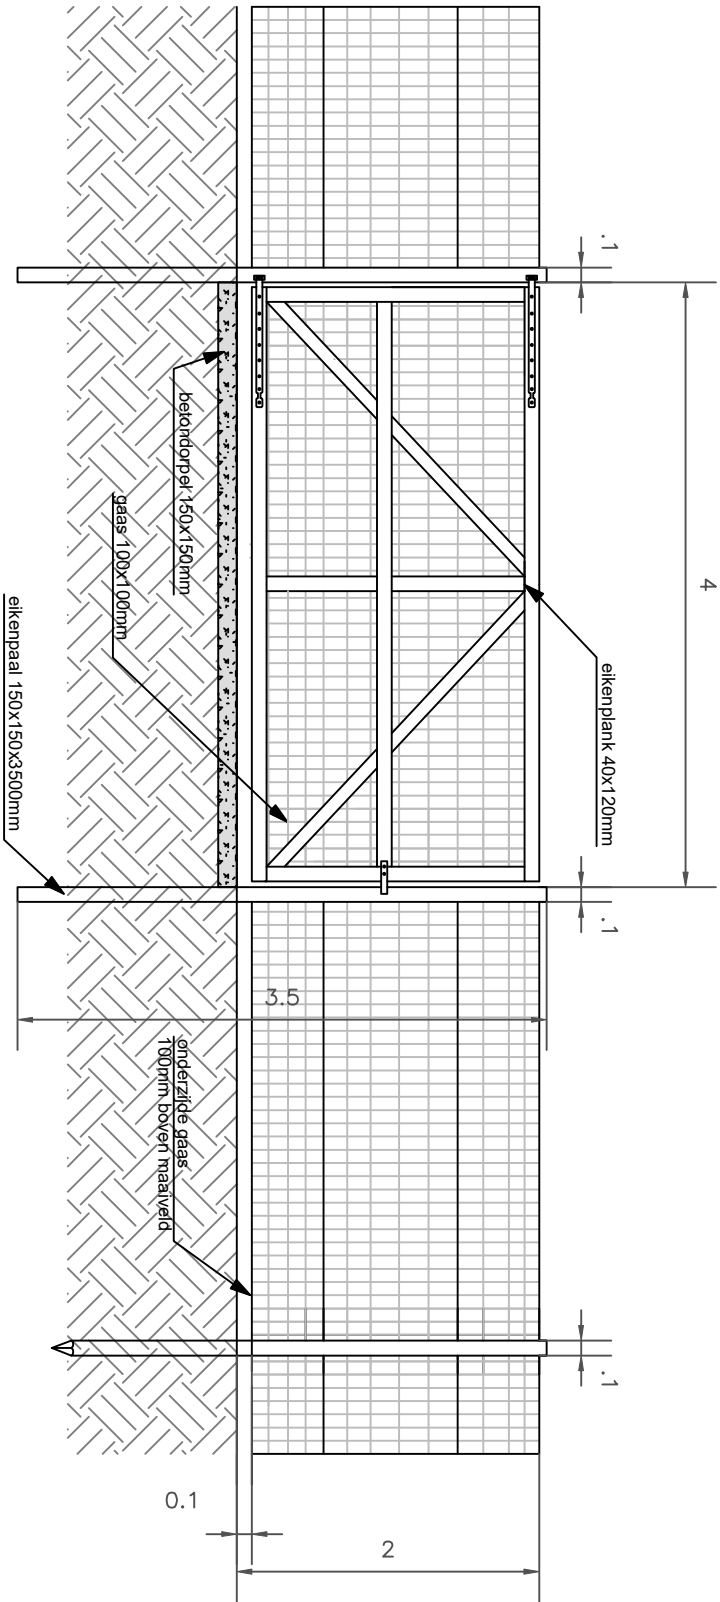

Aanzicht binnenzijde - enkeldraaiende werkpoort
Schaal 1:150

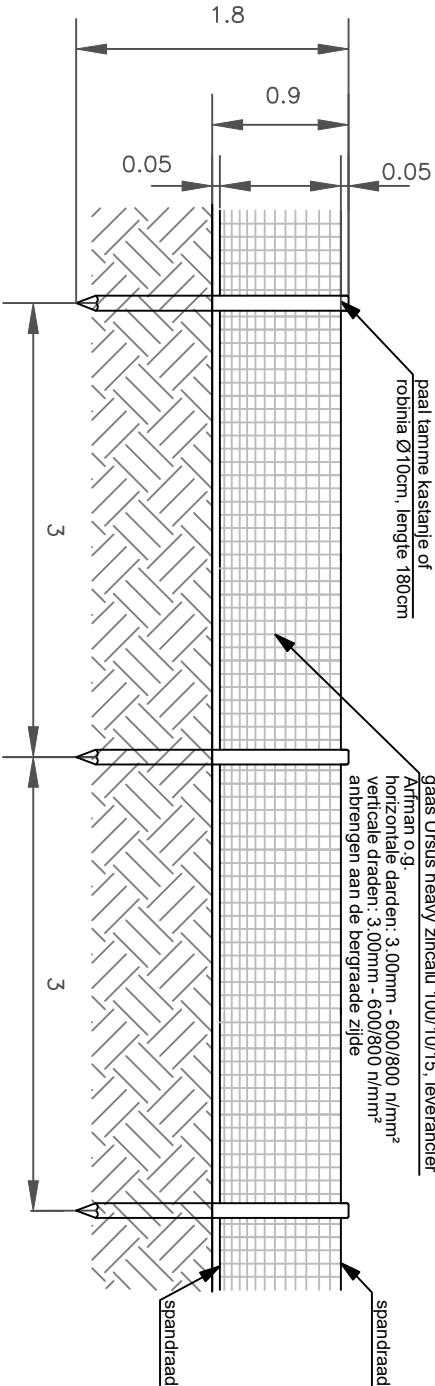

Aanzicht - schapenraster
Schaal 1:150

Behoort bij besluit van Burgemeester
en Wethouders van de gemeente
Hilvarenbeek van
20-11-2020
Namens dezen,
Afdelingshoofd Ruimte
20190325

OMG

Kronos Solar Projects GmbH			datum	naam	tekening nummer	KS_2019_010_013	
Petersplatz 10			draw	21/10/2019	AT	project	PV park
80331 München							
verandering	datum	naam	Kronos Solar				
A							
B							
C							
D							
E							
F			alle rechten voorbehouden				
			planing state		basisonwerp	Beveiligingshek voorbeeld	
			tekening				
			versie		plan ontwerp		
			pagina 1/1			schaal	1:50
						formaat	A3