




Dwarsdoorsnede aanzicht van Noord naar Zuid

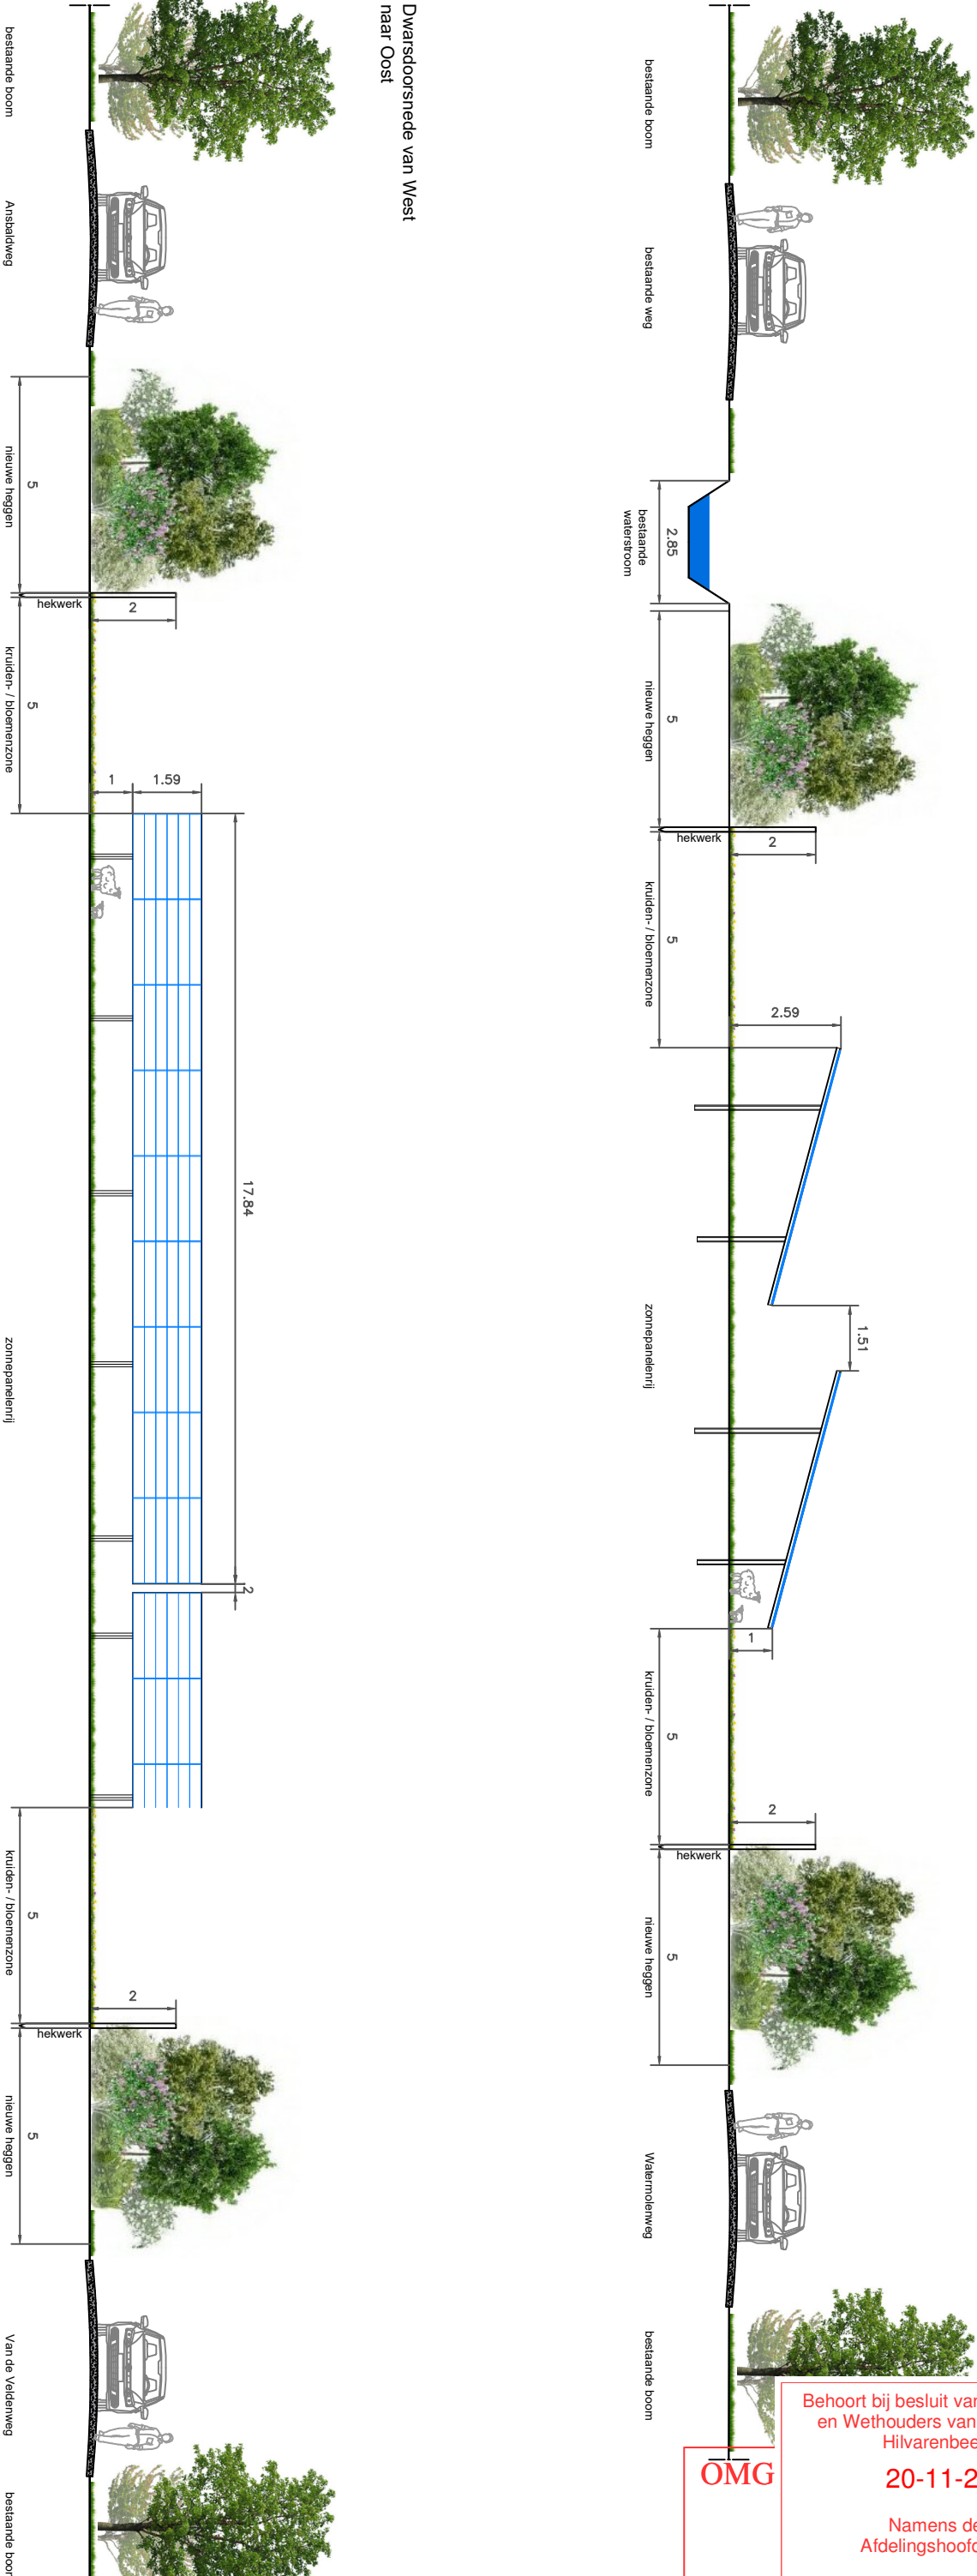

Dwarsdoorsnede van West naar Oost

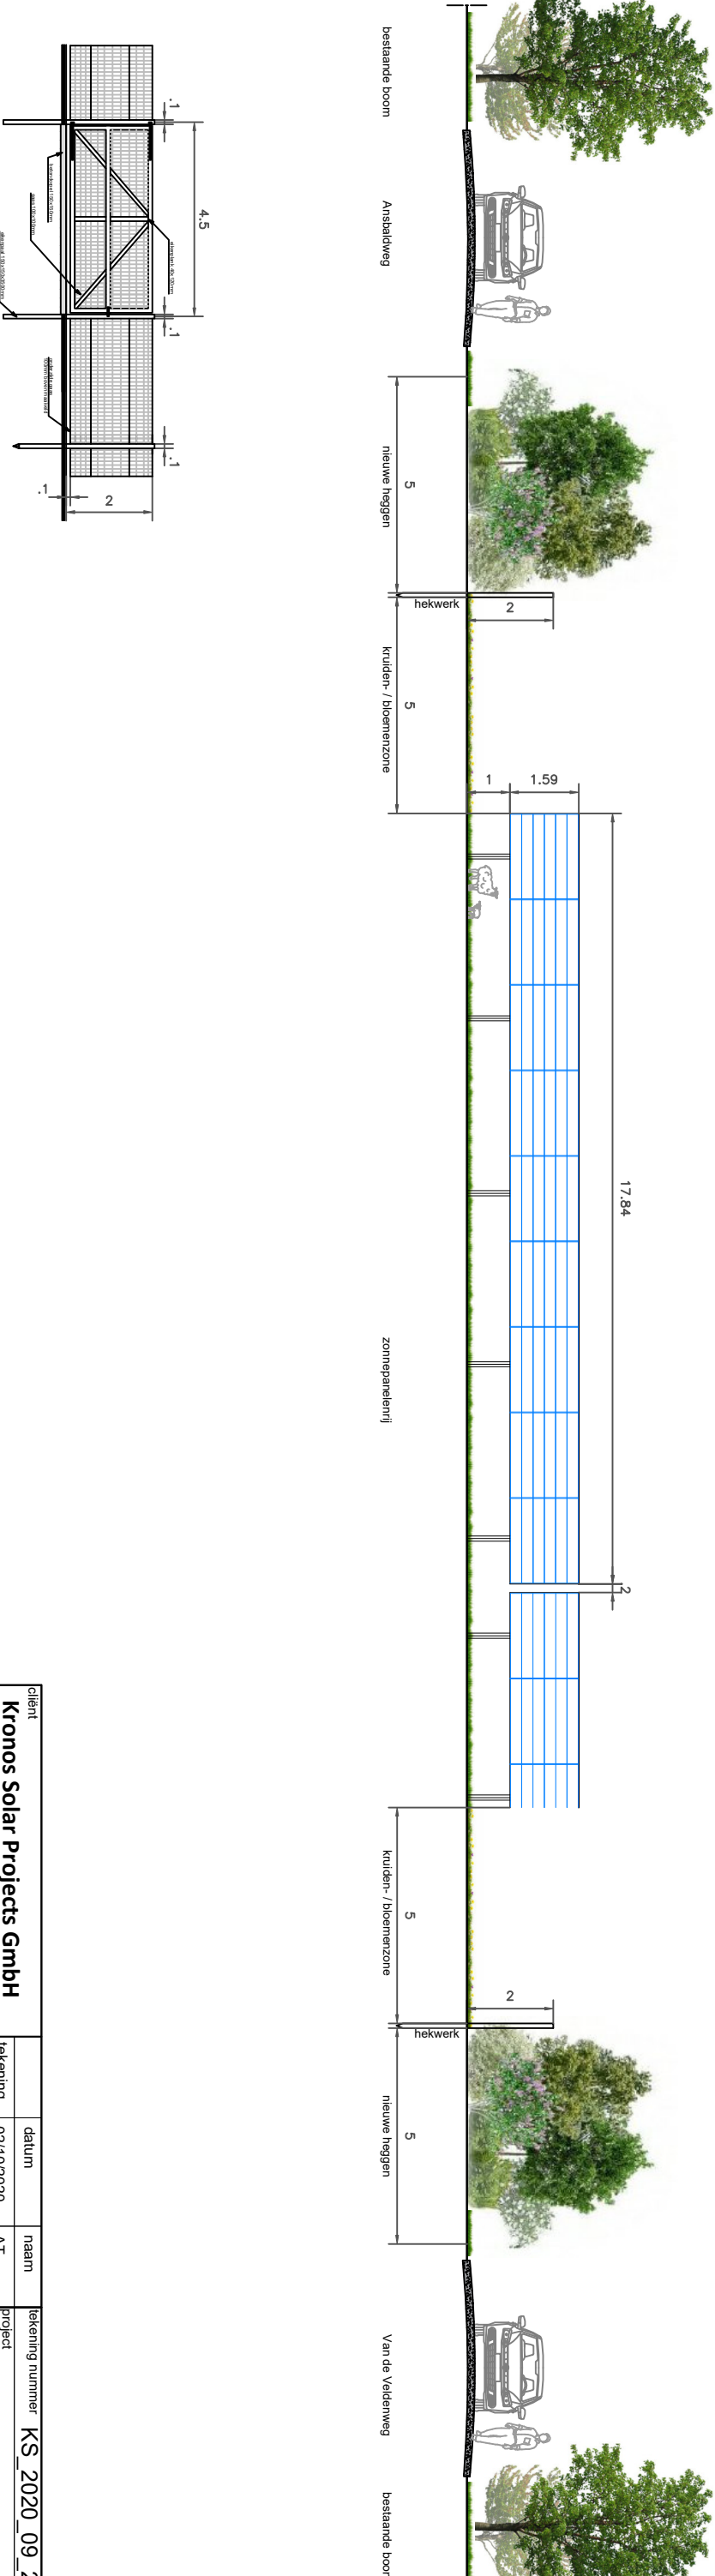

Detail 1 - enkeldraaiende werkpoort

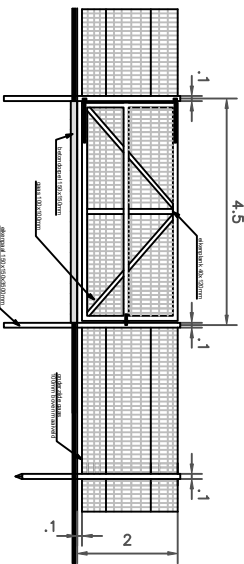

client			Kronos Solar Projects GmbH			tekening nummer			KS_2020_09_26					
Petersplatz 10 80331 München						project			PV plant					
						tekening			Hilvarenbeek-Paulissen					
						02/10/2020			AT					
ind.	verandering	datum	naam	Kronos Solar					planning status			basisontwerp		
A									tekening			Dwarsdoorsnede		
B									versie			plan ontwerp		
C									pagina 1/1			formaat A3		
D														
E														
F				alle rechten voorbehouden										
@ door Kronos Solar Projects GmbH.														
Het kopiëren van dit document en de verspreiding ervan aan anderen en het gebruik of de communicatie van de inhoud ervan is verboden zonder uitdrukkelijke toestemming van Kronos Solar Project GmbH. Overtrekkers zijn aansprakelijk voor de betaling van een schadevergoeding.														