



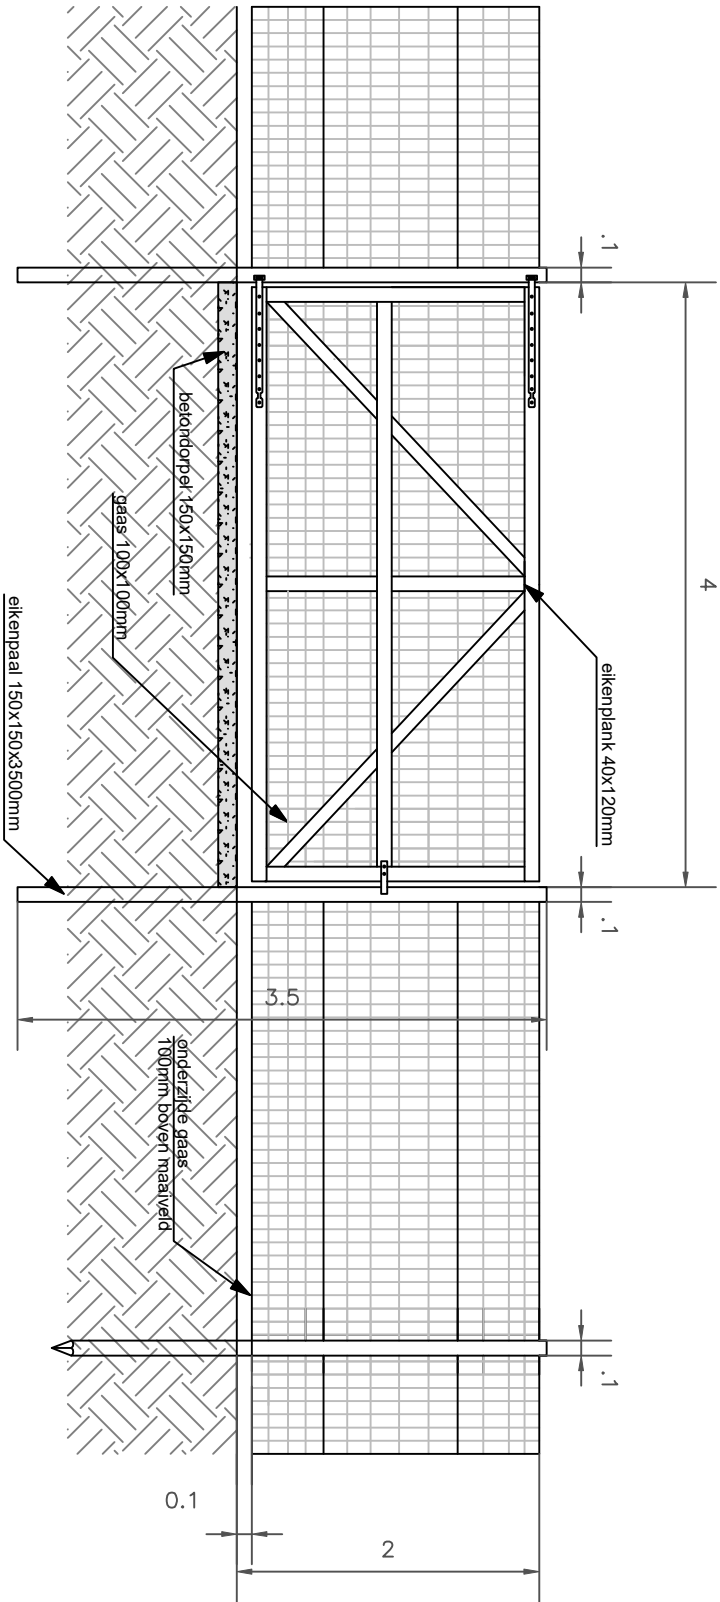

Aanzicht binnenzijde - enkeldraaiende werkpoort
Schaal 1:150

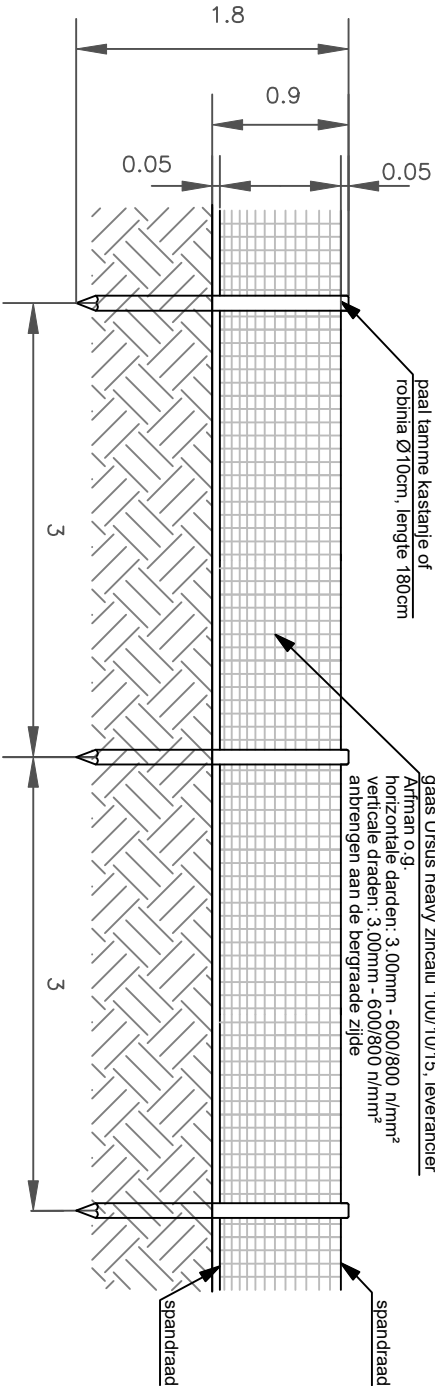

Aanzicht - schapenraster
Schaal 1:150

Kronos Solar Projects GmbH			datum	naam	tekening nummer	KS_2019_010_013	
Petersplatz 10			draw	21/10/2019	AT	project	PV park
80331 München							
verandering	datum	naam	Kronos Solar				
A							
B							
C							
D							
E							
F			alle rechten voorbehouden				
			planing state		basisontwerp		
			tekening		Beveiligingshek voorbeeld		
			versie		plan ontwerp		schaal
			pagina 1/1				1:50
							formaat
							A3

© door Kronos Solar Projects GmbH
Het kopiëren van dit document en de verspreiding ervan aan anderen en het gebruik of de communicatie van de inhoud ervan is verboden zonder uitdrukkelijke toestemming van Kronos Solar Project GmbH. Overtrekkers zijn aansprakelijk voor de betaling van een schadevergoeding.