




- AC Geul Detail -
Schaal 1:10

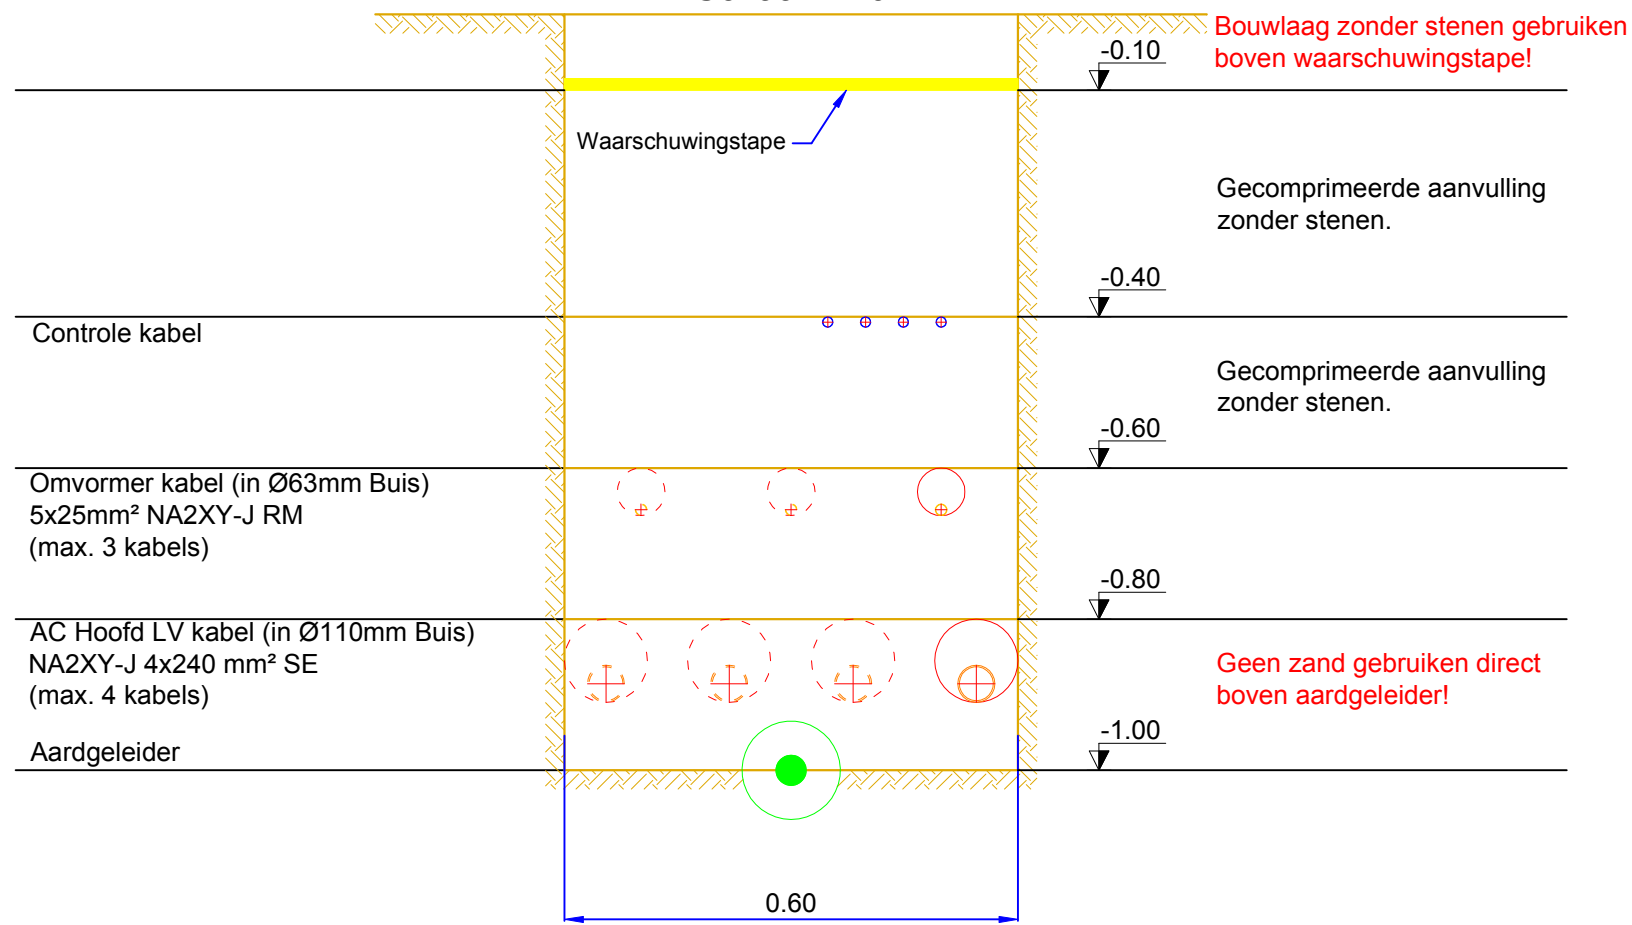

- HV Geul Detail -
Schaal 1:10

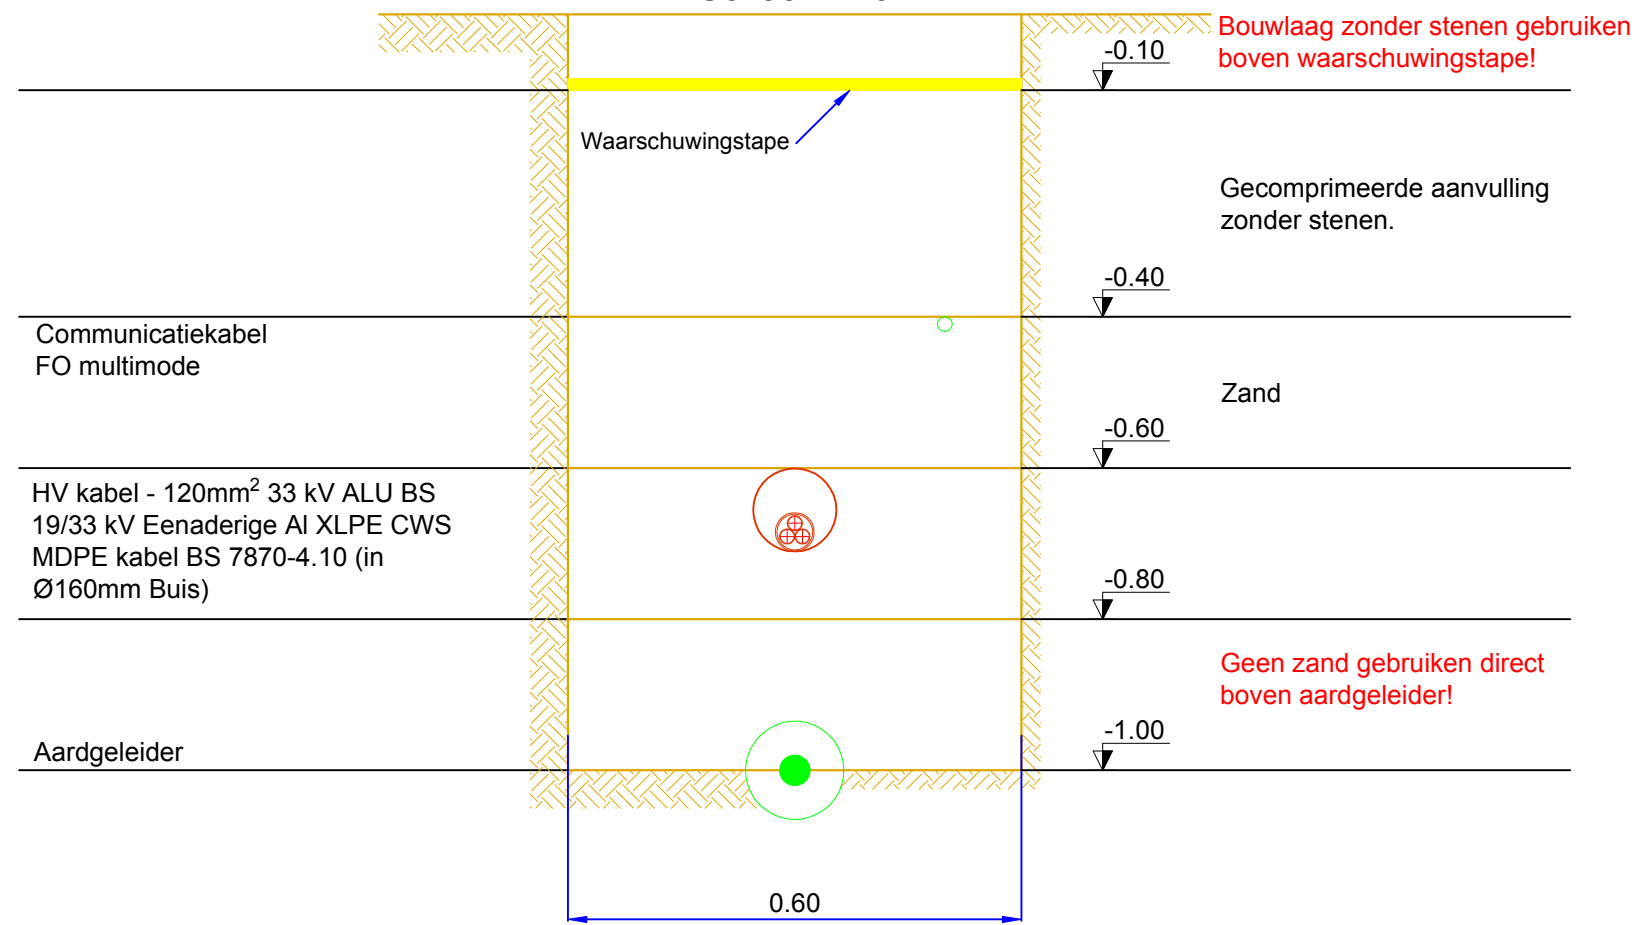

- AC Geul Weg -
Kruising Detail
Schaal 1:10

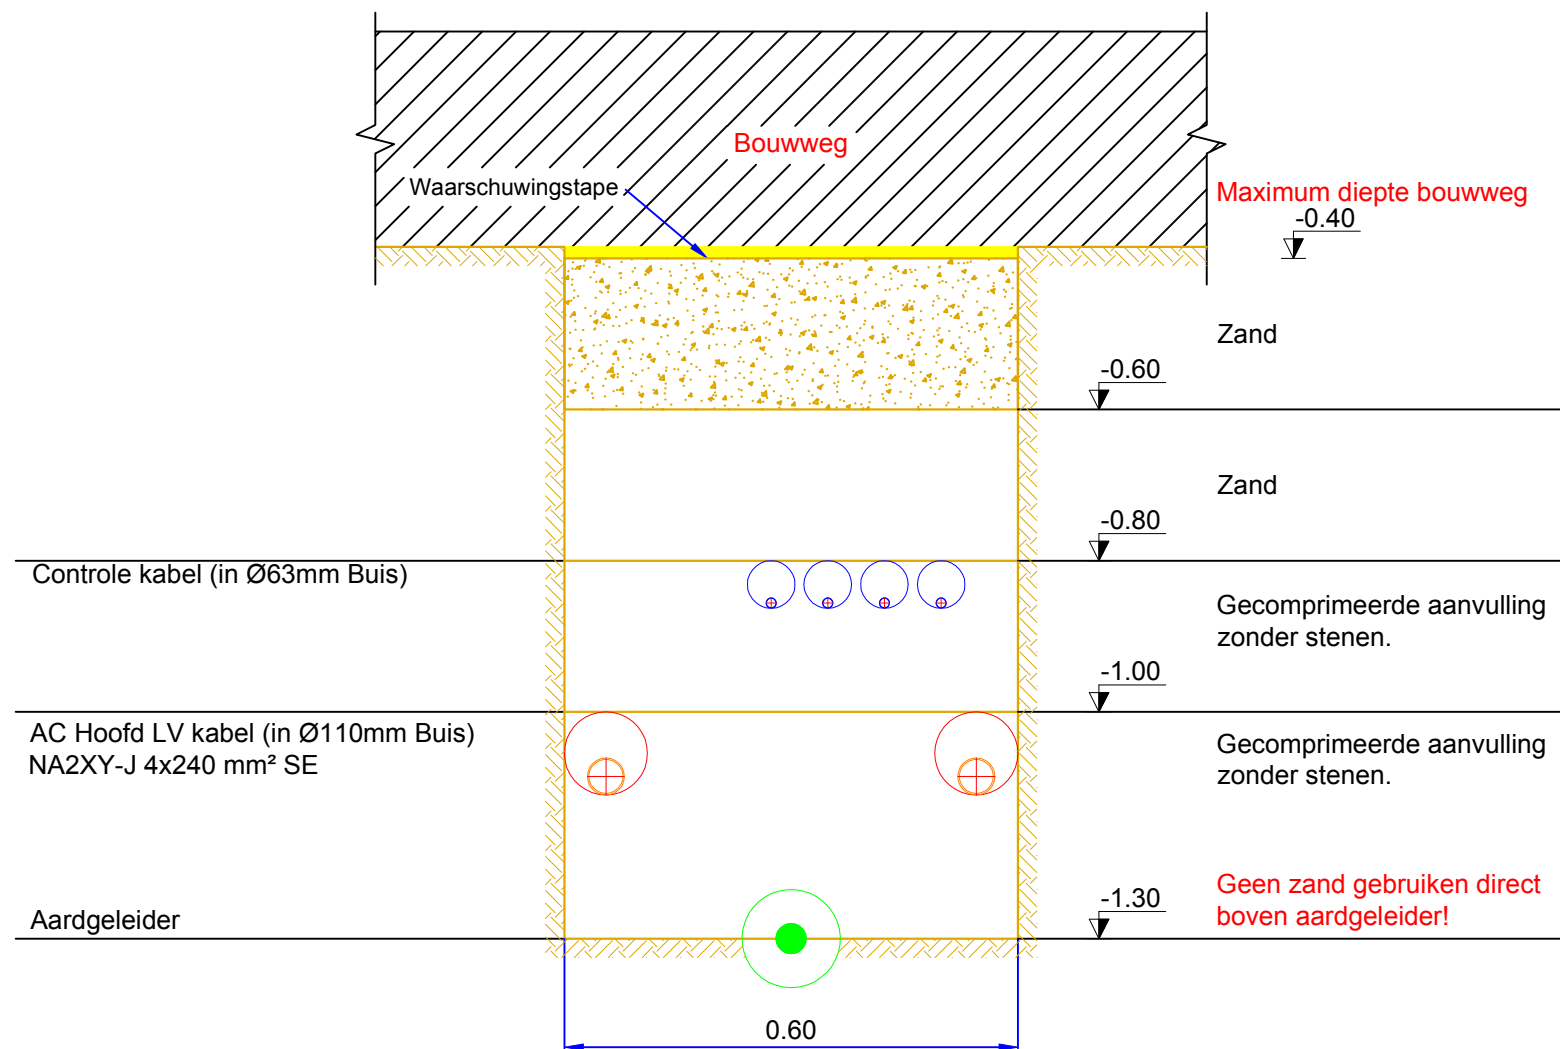

- HV Geul Weg -
Kruising Detail
Schaal 1:10

