




Dwarsdoorsnede aanzicht van Noord naar Zuid

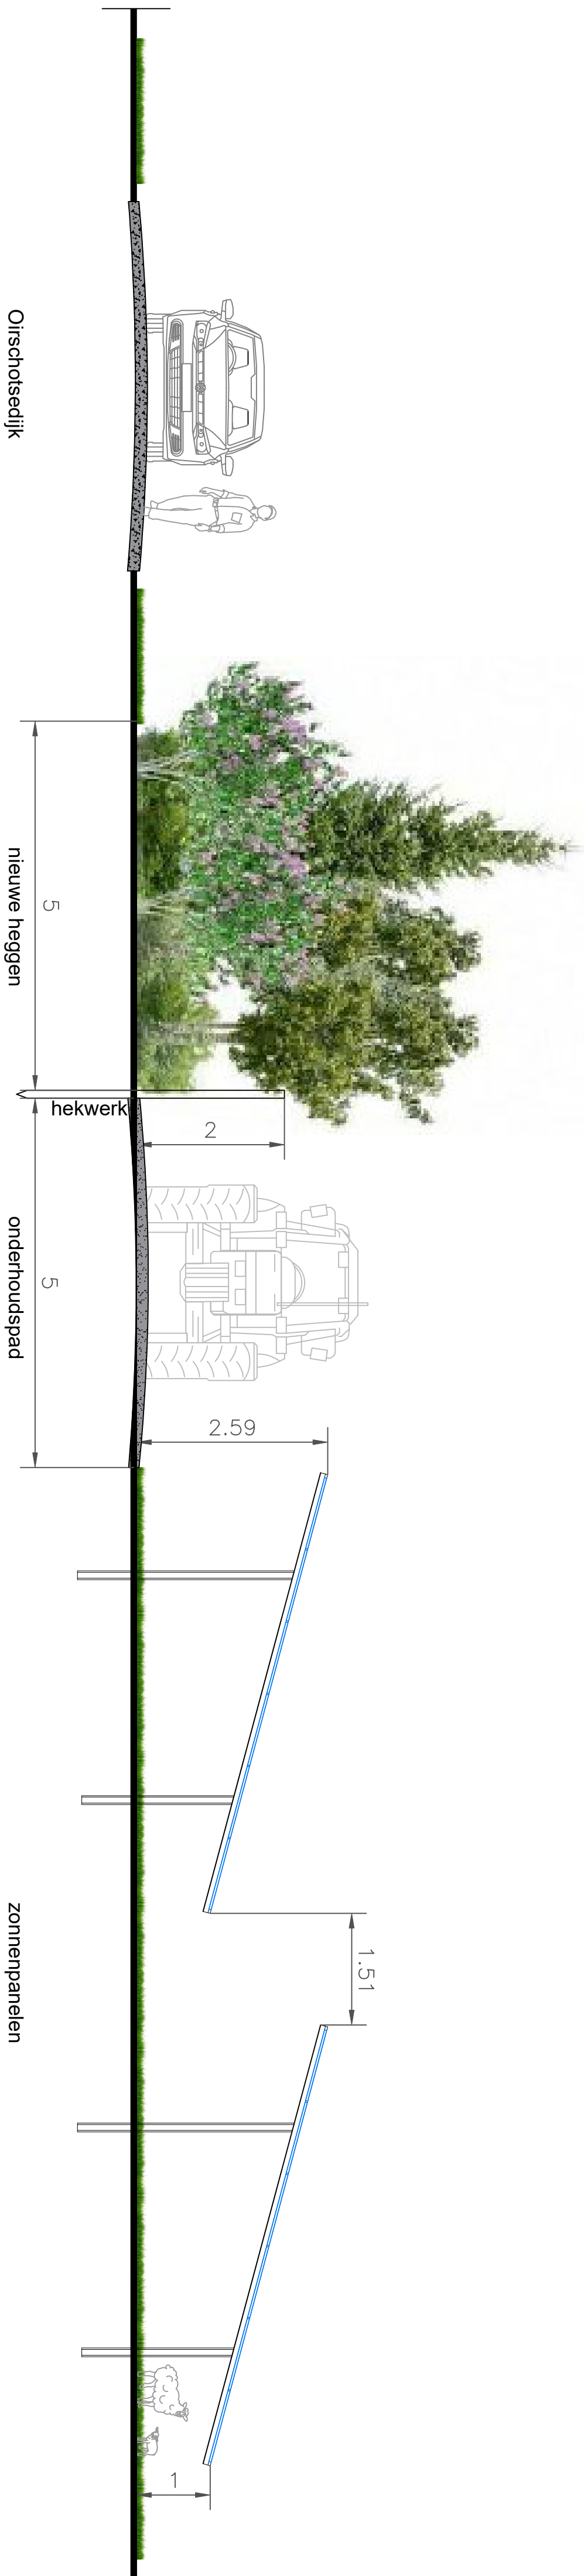



Dwarsdoorsnede aanzicht van Oost naar West

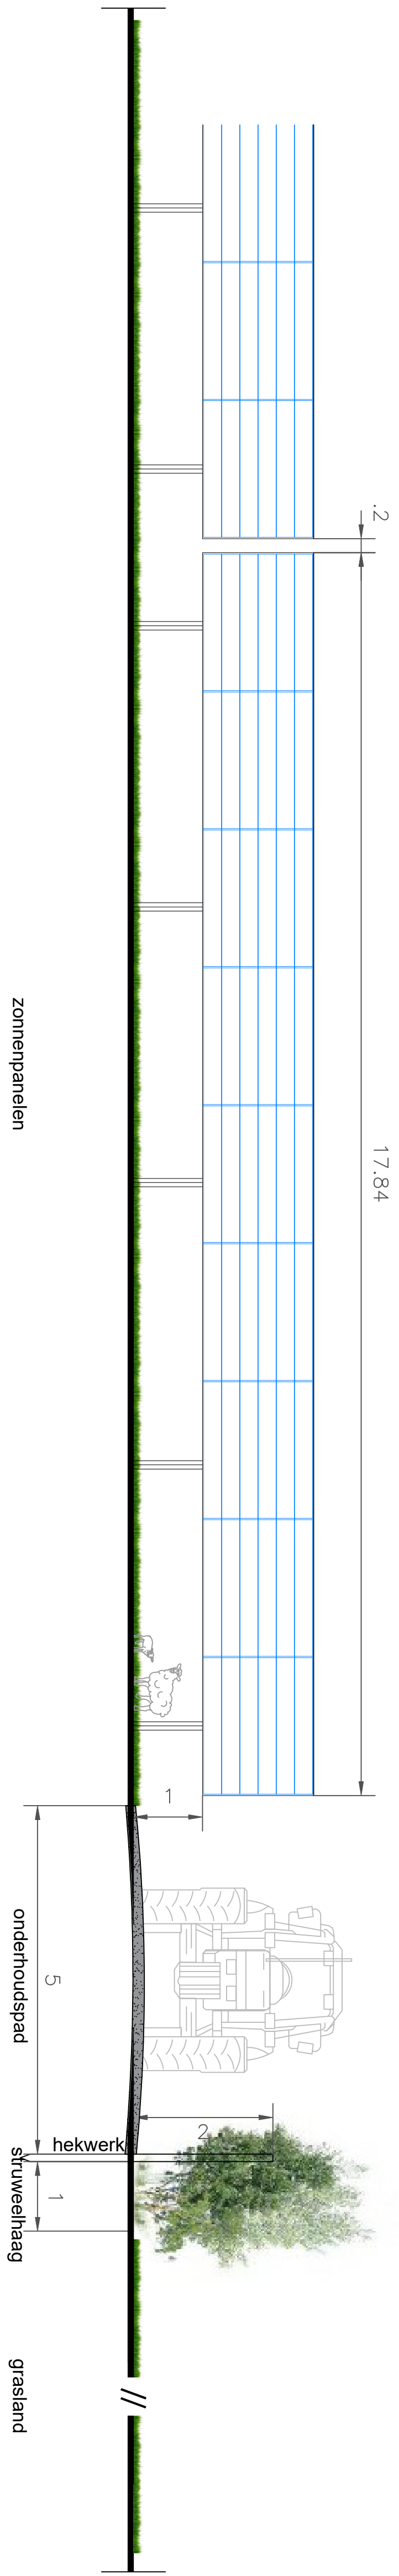


Dwarsdoorsnede aanzicht van Zuid naar Noord

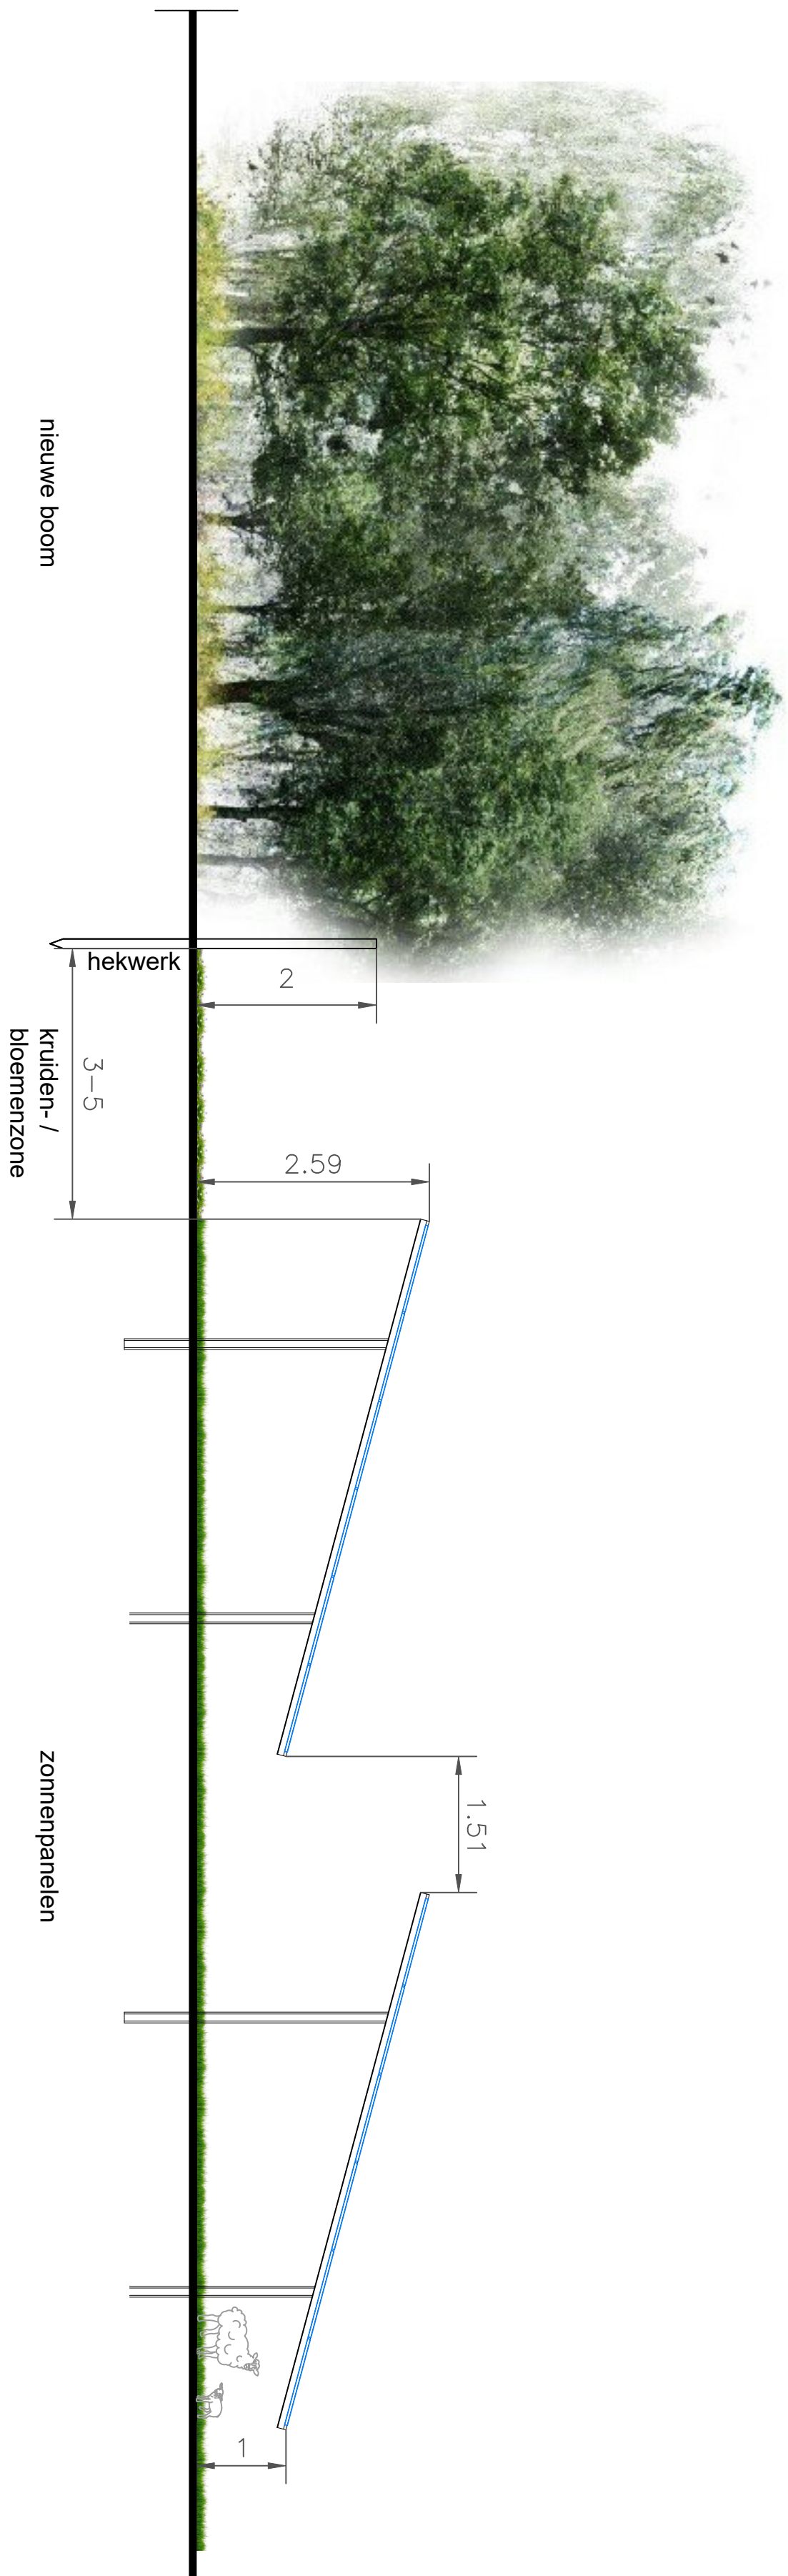

Dwarsdoorsnede aanzicht van West naar Oost

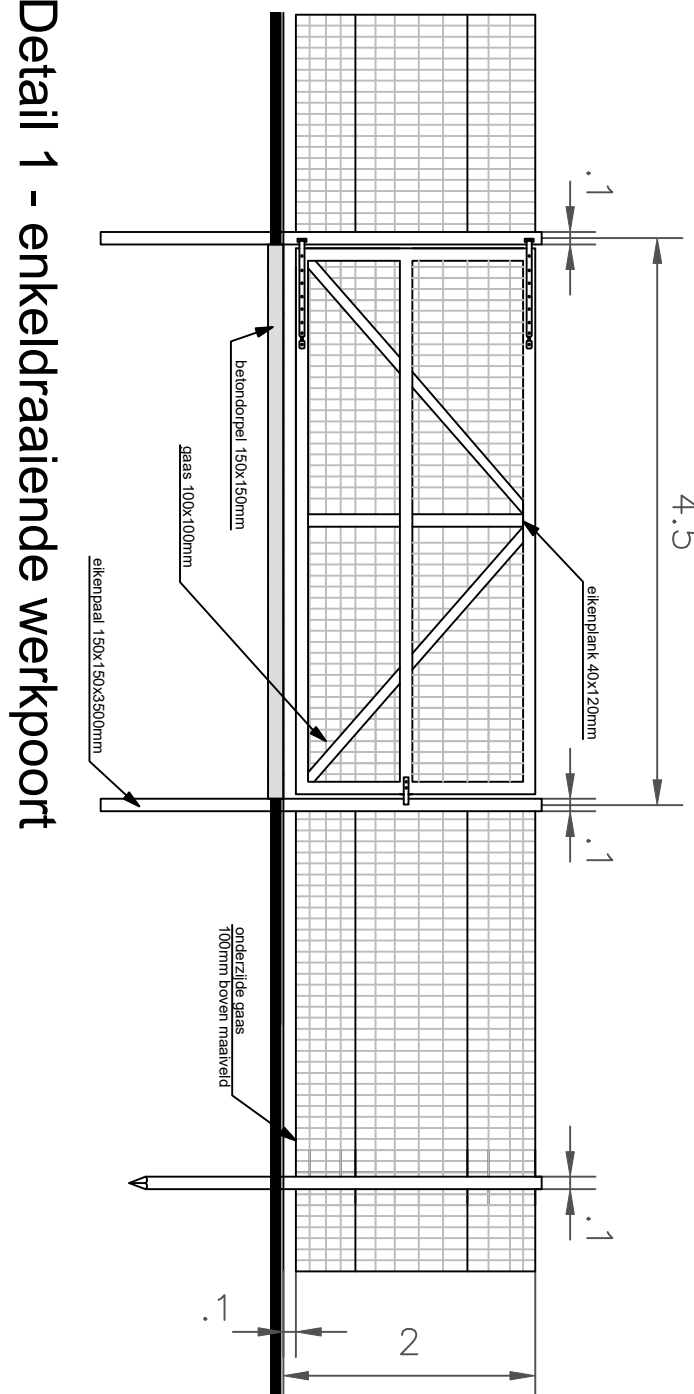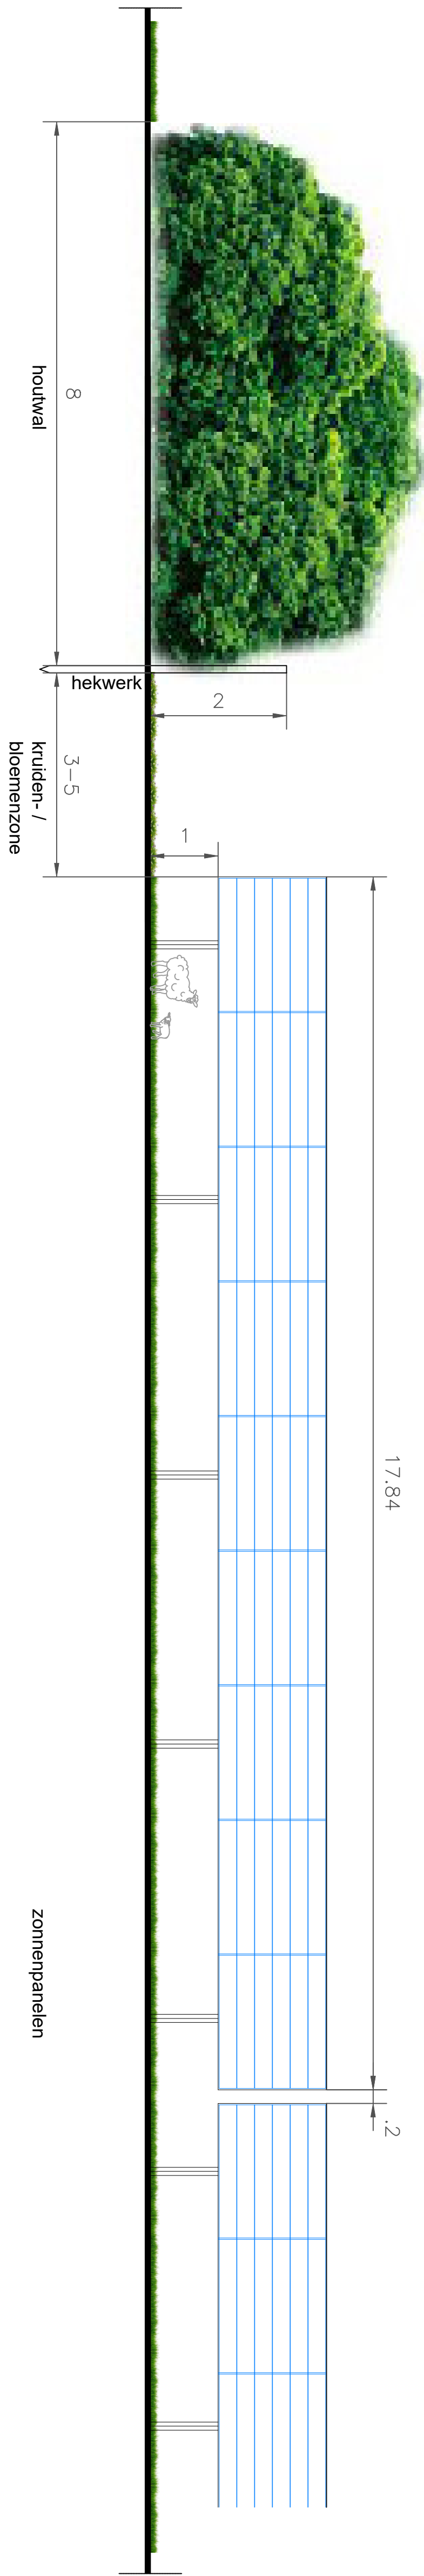

Detail 1 - enkeldraaiende werkpoort

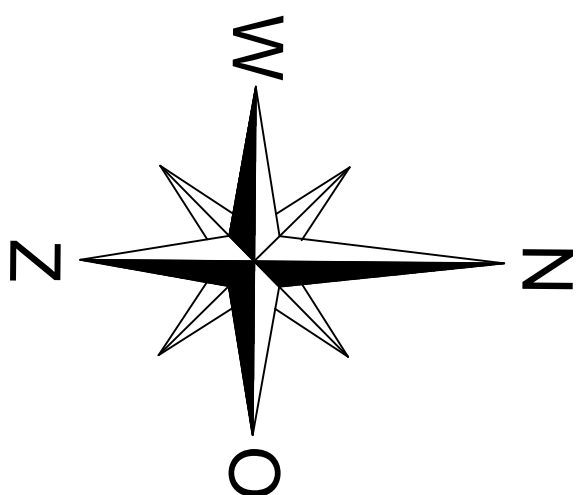

Project		Datum		Versie		Projectnummer	
Kronos Solar Projects GmbH		10-11-2020		1.0		AS-2020-09-25	
Peetersplatz 10		10-11-2020		1.0		PV plant	
80331 Mülheim						Hilvarenbeek	
Ind		Verordening		datum		Basisontwerp	
A						Kronos Solar	
B						Dwarsdoorsnede	
C						plan ontwerp	
D						plan ontwerp	
E						plan ontwerp	
