

#### Legenda:

 plangebied

#### Beplanting



1 landschapsbomen  
kastanje (*Castanea*), wilg (*Salix*), notenboom (*Juglans regia*)



2 Struweelhaag  
Broodboom (*Artocarpus altilis*), Japanse hulst (*Ilex crenata*), Jeneverbes (*Juniperus communis*), hazelaar (*Corylus avellana*)

Breedte: 2-3 meter  
Lengte: 55 & 25 meter  
Hoogte: 1,5 meter


2 plantrijen 3 a 4 stuks per



3 Opknappen  
Broodboom (*Artocarpus altilis*), Japanse hulst (*Ilex crenata*), Jeneverbes (*Juniperus communis*), hazelaar (*Corylus avellana*)



4 Onderhouden knip- en  
scheerhaag  
beukenhaag (*Carpinus betulus*)

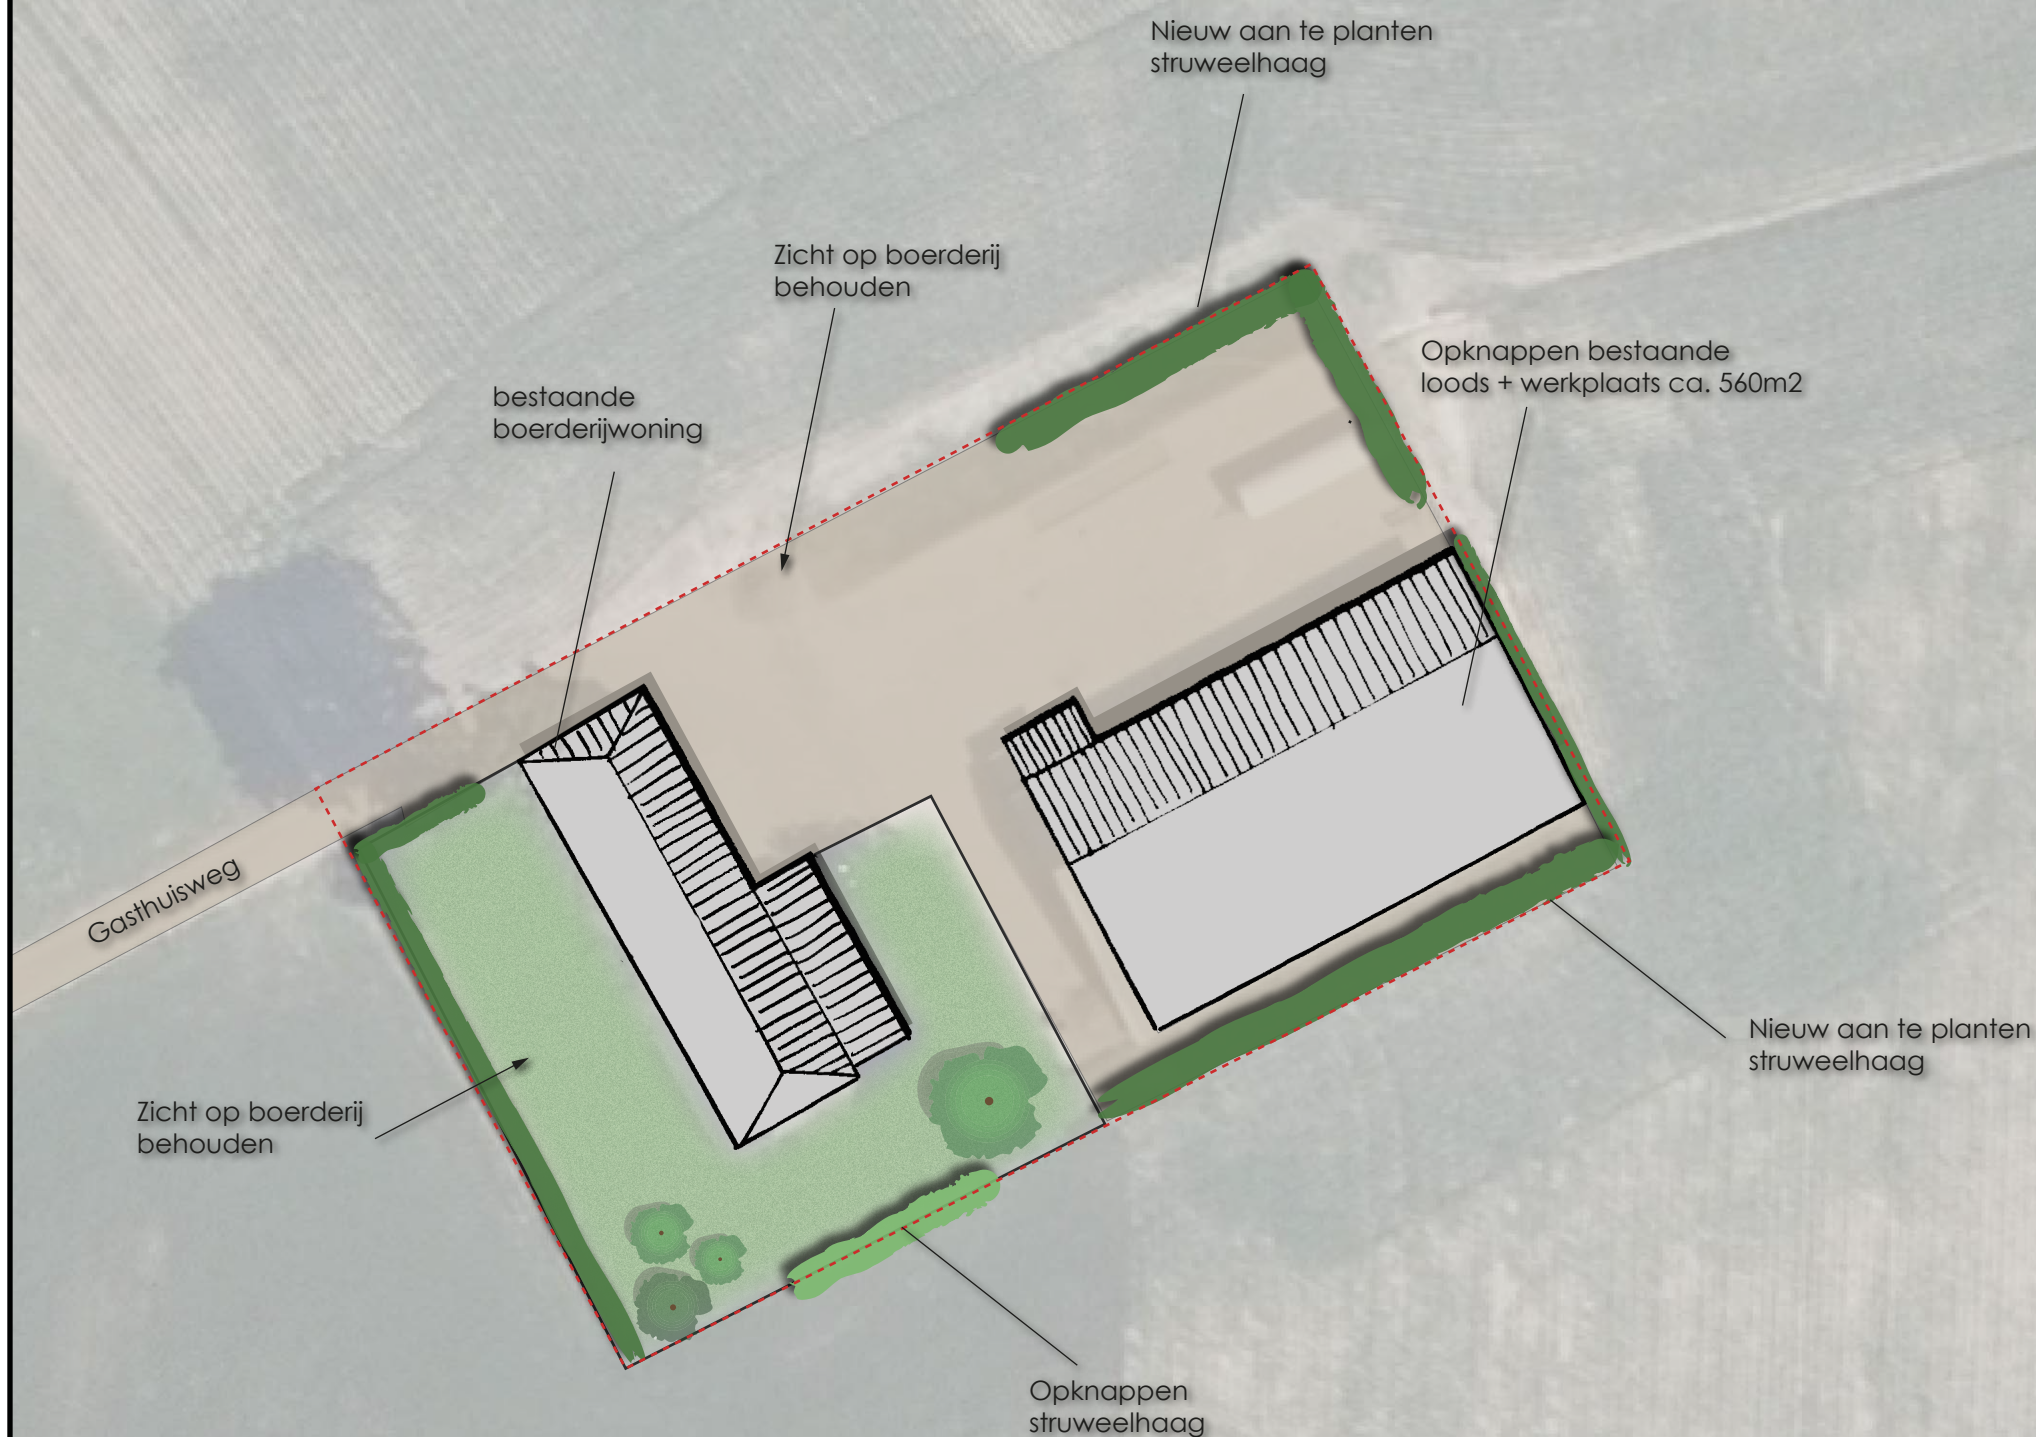

Opgesteld door: F. VAN HOOFF  
Datum: 12-10-2022  
Schaal: 1:1000 (A3)  
Project: 13032.003

Deze tekening betreft een indicatieve weergave van de beoogde ontwikkeling als gevolg van de bijbehorende planologische procedure, hieraan kunnen dan ook geen rechten worden ontleend.