


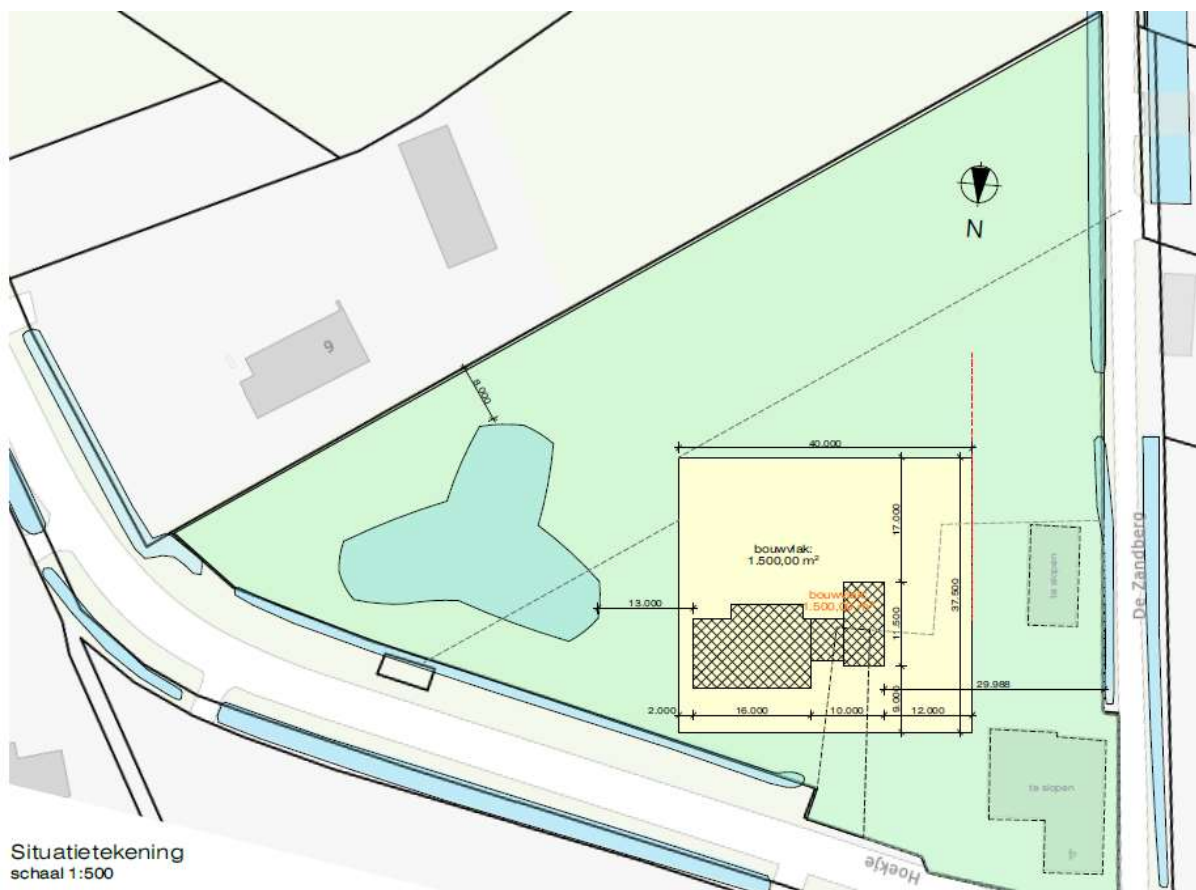

Situatietekening
schaal 1:500