

Marquart
ARCHITECTEN

Bezonningsstudie
Peperstraat - de Bogaert te Kaatsheuvel

Earlstone & Partners B.V.
Hoofdstraat 8
5109 AC 's Gravenmoer
12-095
07-07-2017

Pieter Breughelstraat 12
Postbus 163
4940 AD Raamsdonksveer
Telefoon 0162 518098
Fax 0162 523030
E-mail info@marquart.nl




23 maart 10.00 uur


Marquart
ARCHITECTEN

project	Bezonningsstudie Peperstraat - de Bogaert te Kaatsheuvel		
opdrachtgever	Earlstone & Partners B.v.	werksnummer	12-095
onderdeel	Bezonningsstudie	file-naam	bezonningsstudie.cdr
schaal	--	datum	07-07-2017

Pieter Breughelstraat 12
Postbus 163
4940 AD Raamsdonksveer
Telefoon 0162 518098
Fax 0162 525030
E-mail archiart@marquart.nl

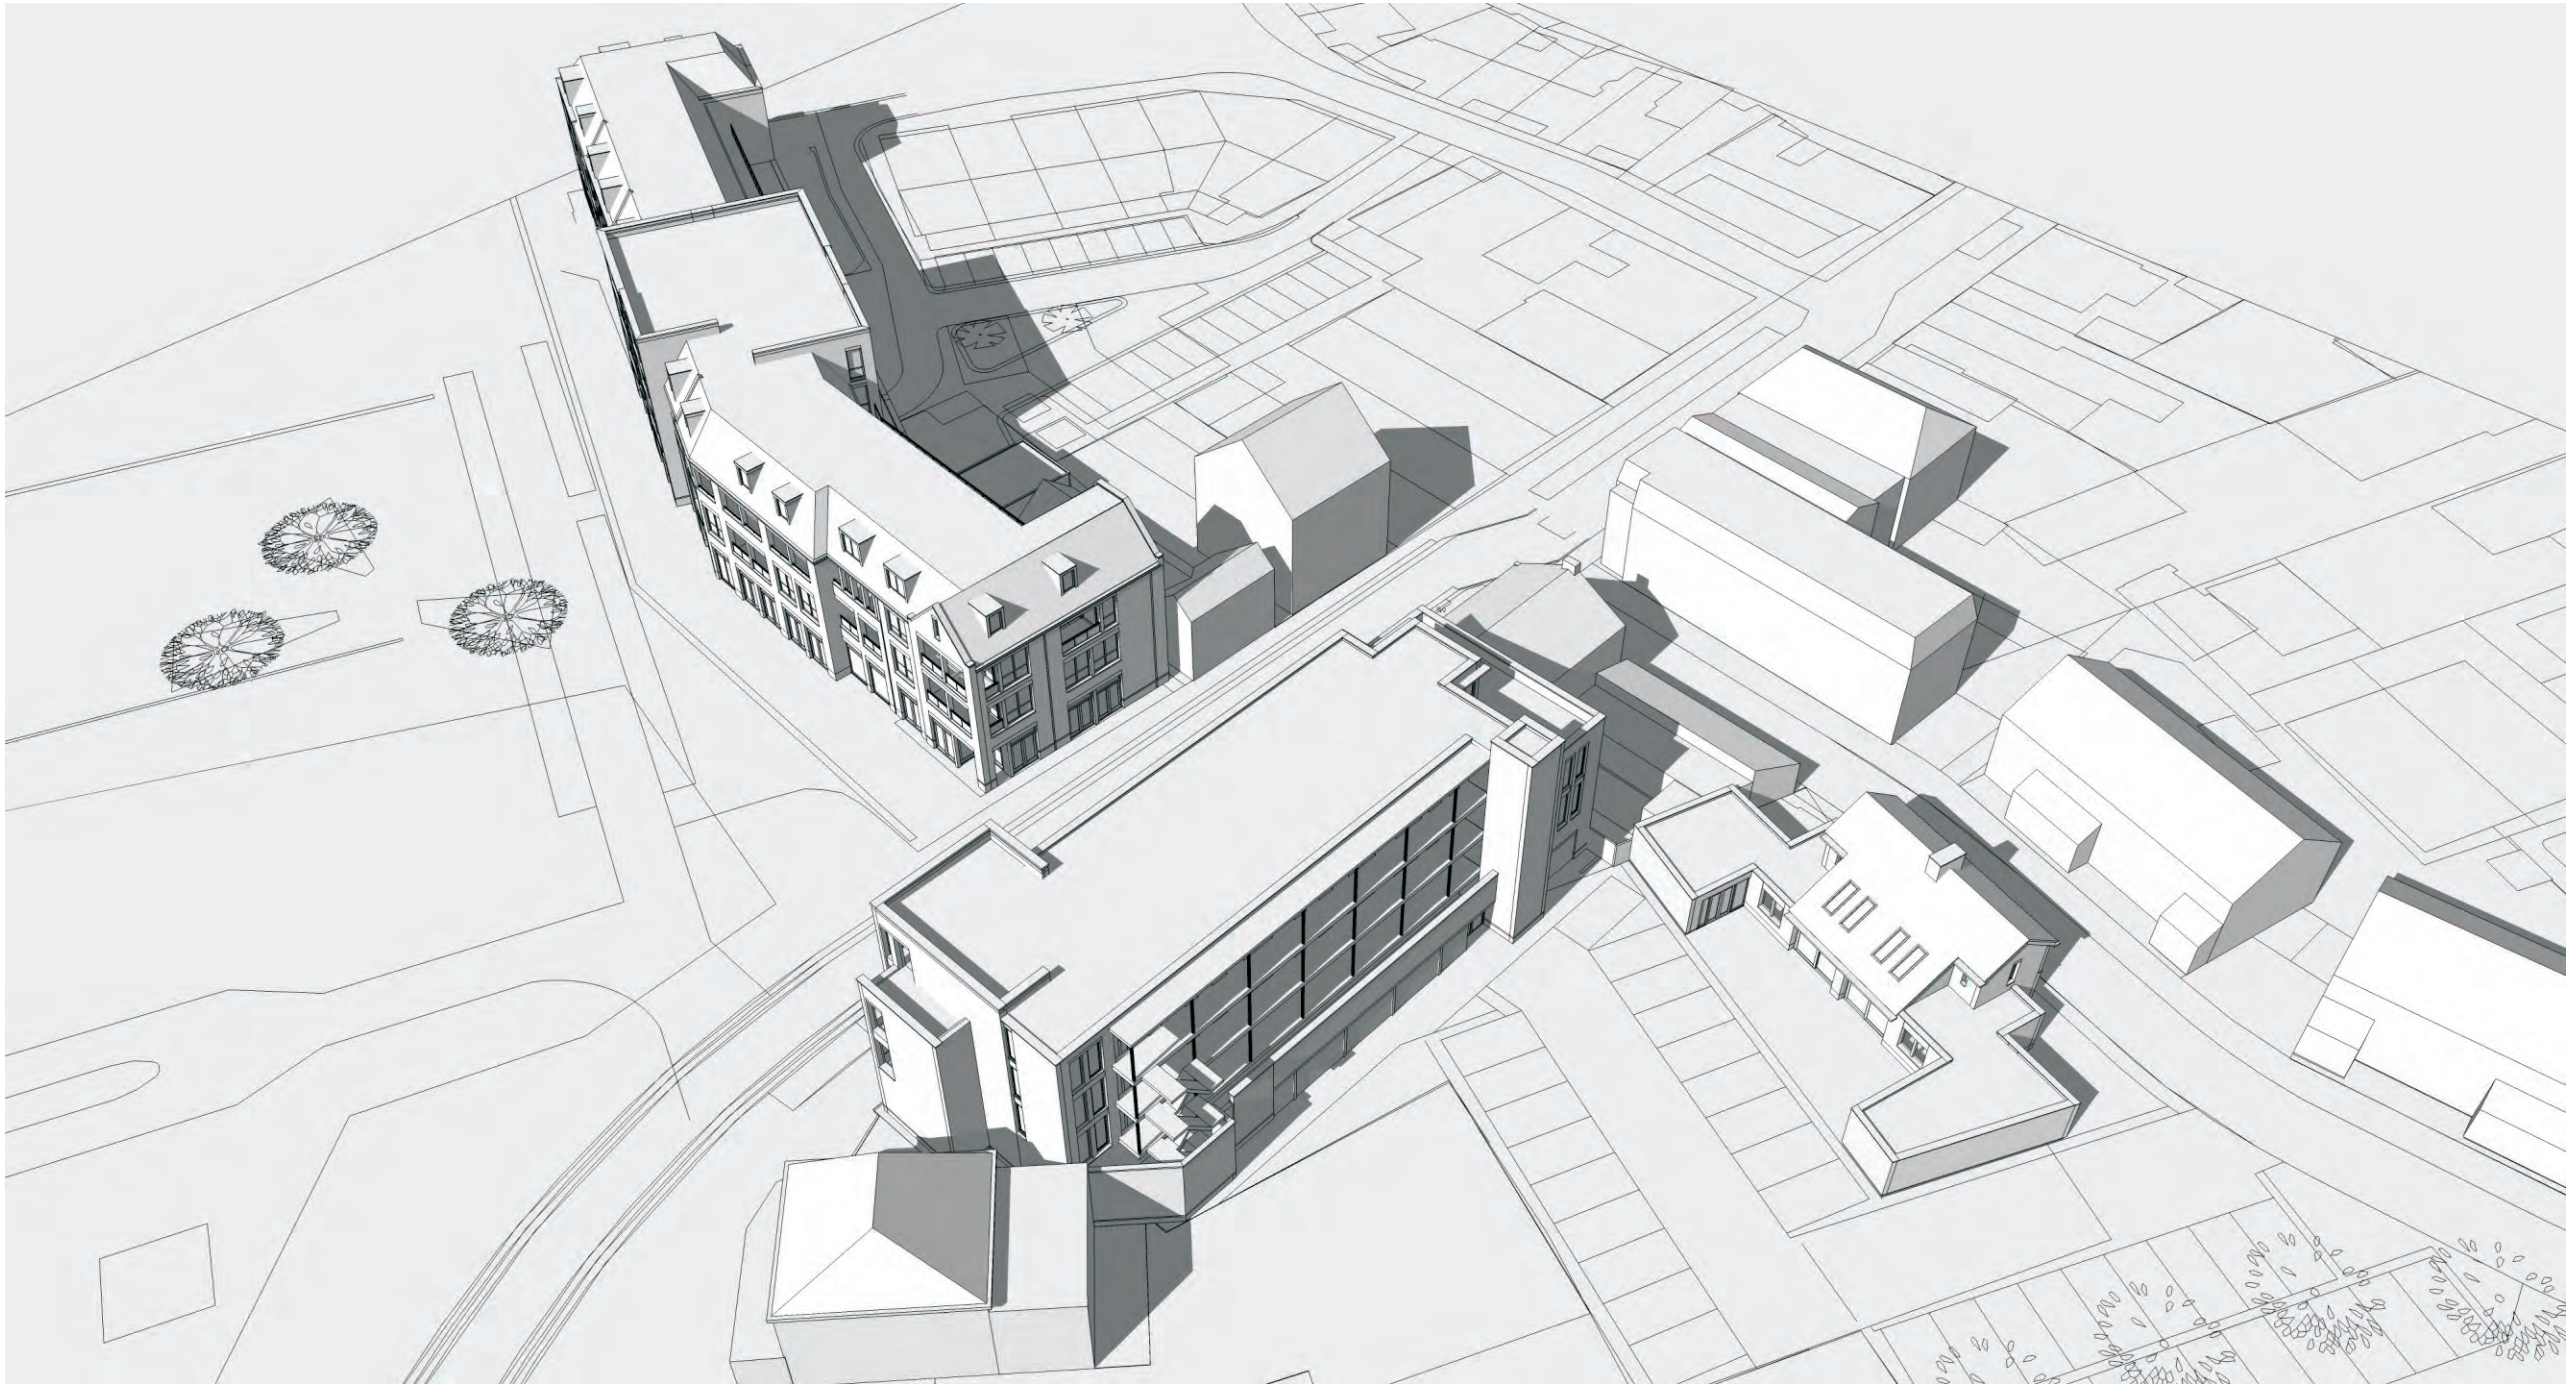


23 maart 12.00 uur

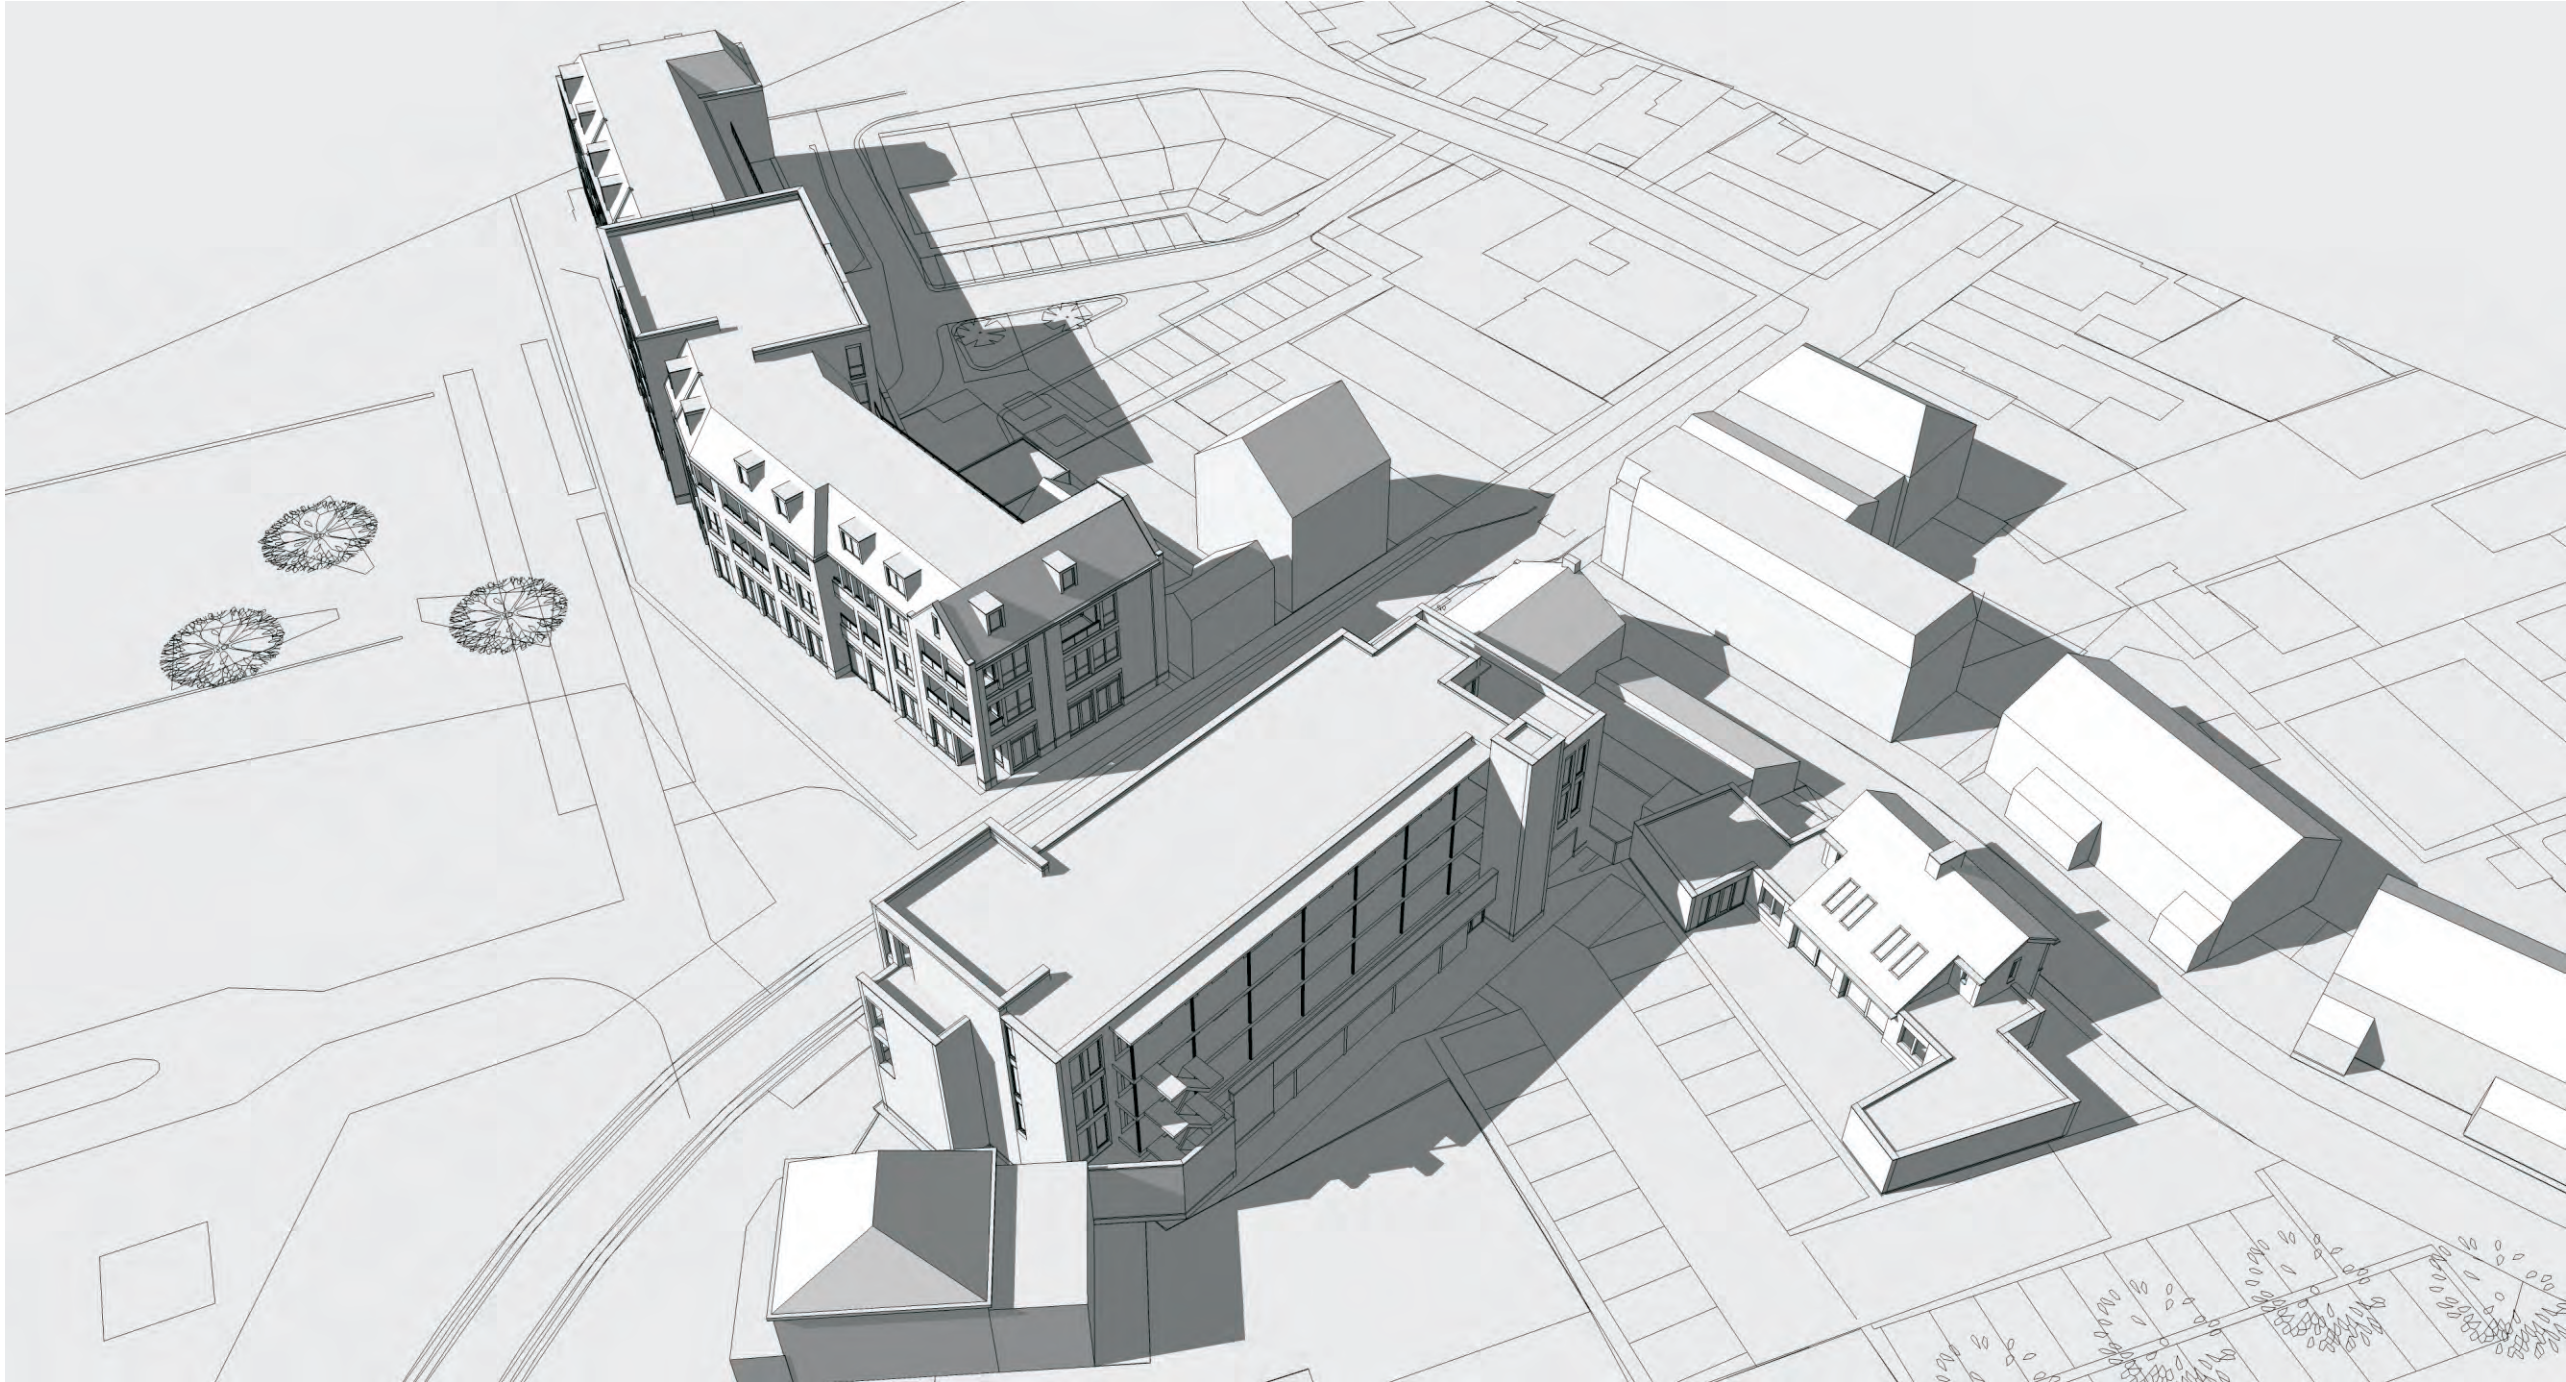

23 maart 14.00 uur

project	Bezonningsstudie Peperstraat - de Bogaert te Kaatsheuvel		
opdrachtgever	Earlstone & Partners B.v.	werksnummer	12-095
onderdeel	Bezonningsstudie	file-naam	bezonningsstudie.cdr
schaal	--	datum	07-07-2017

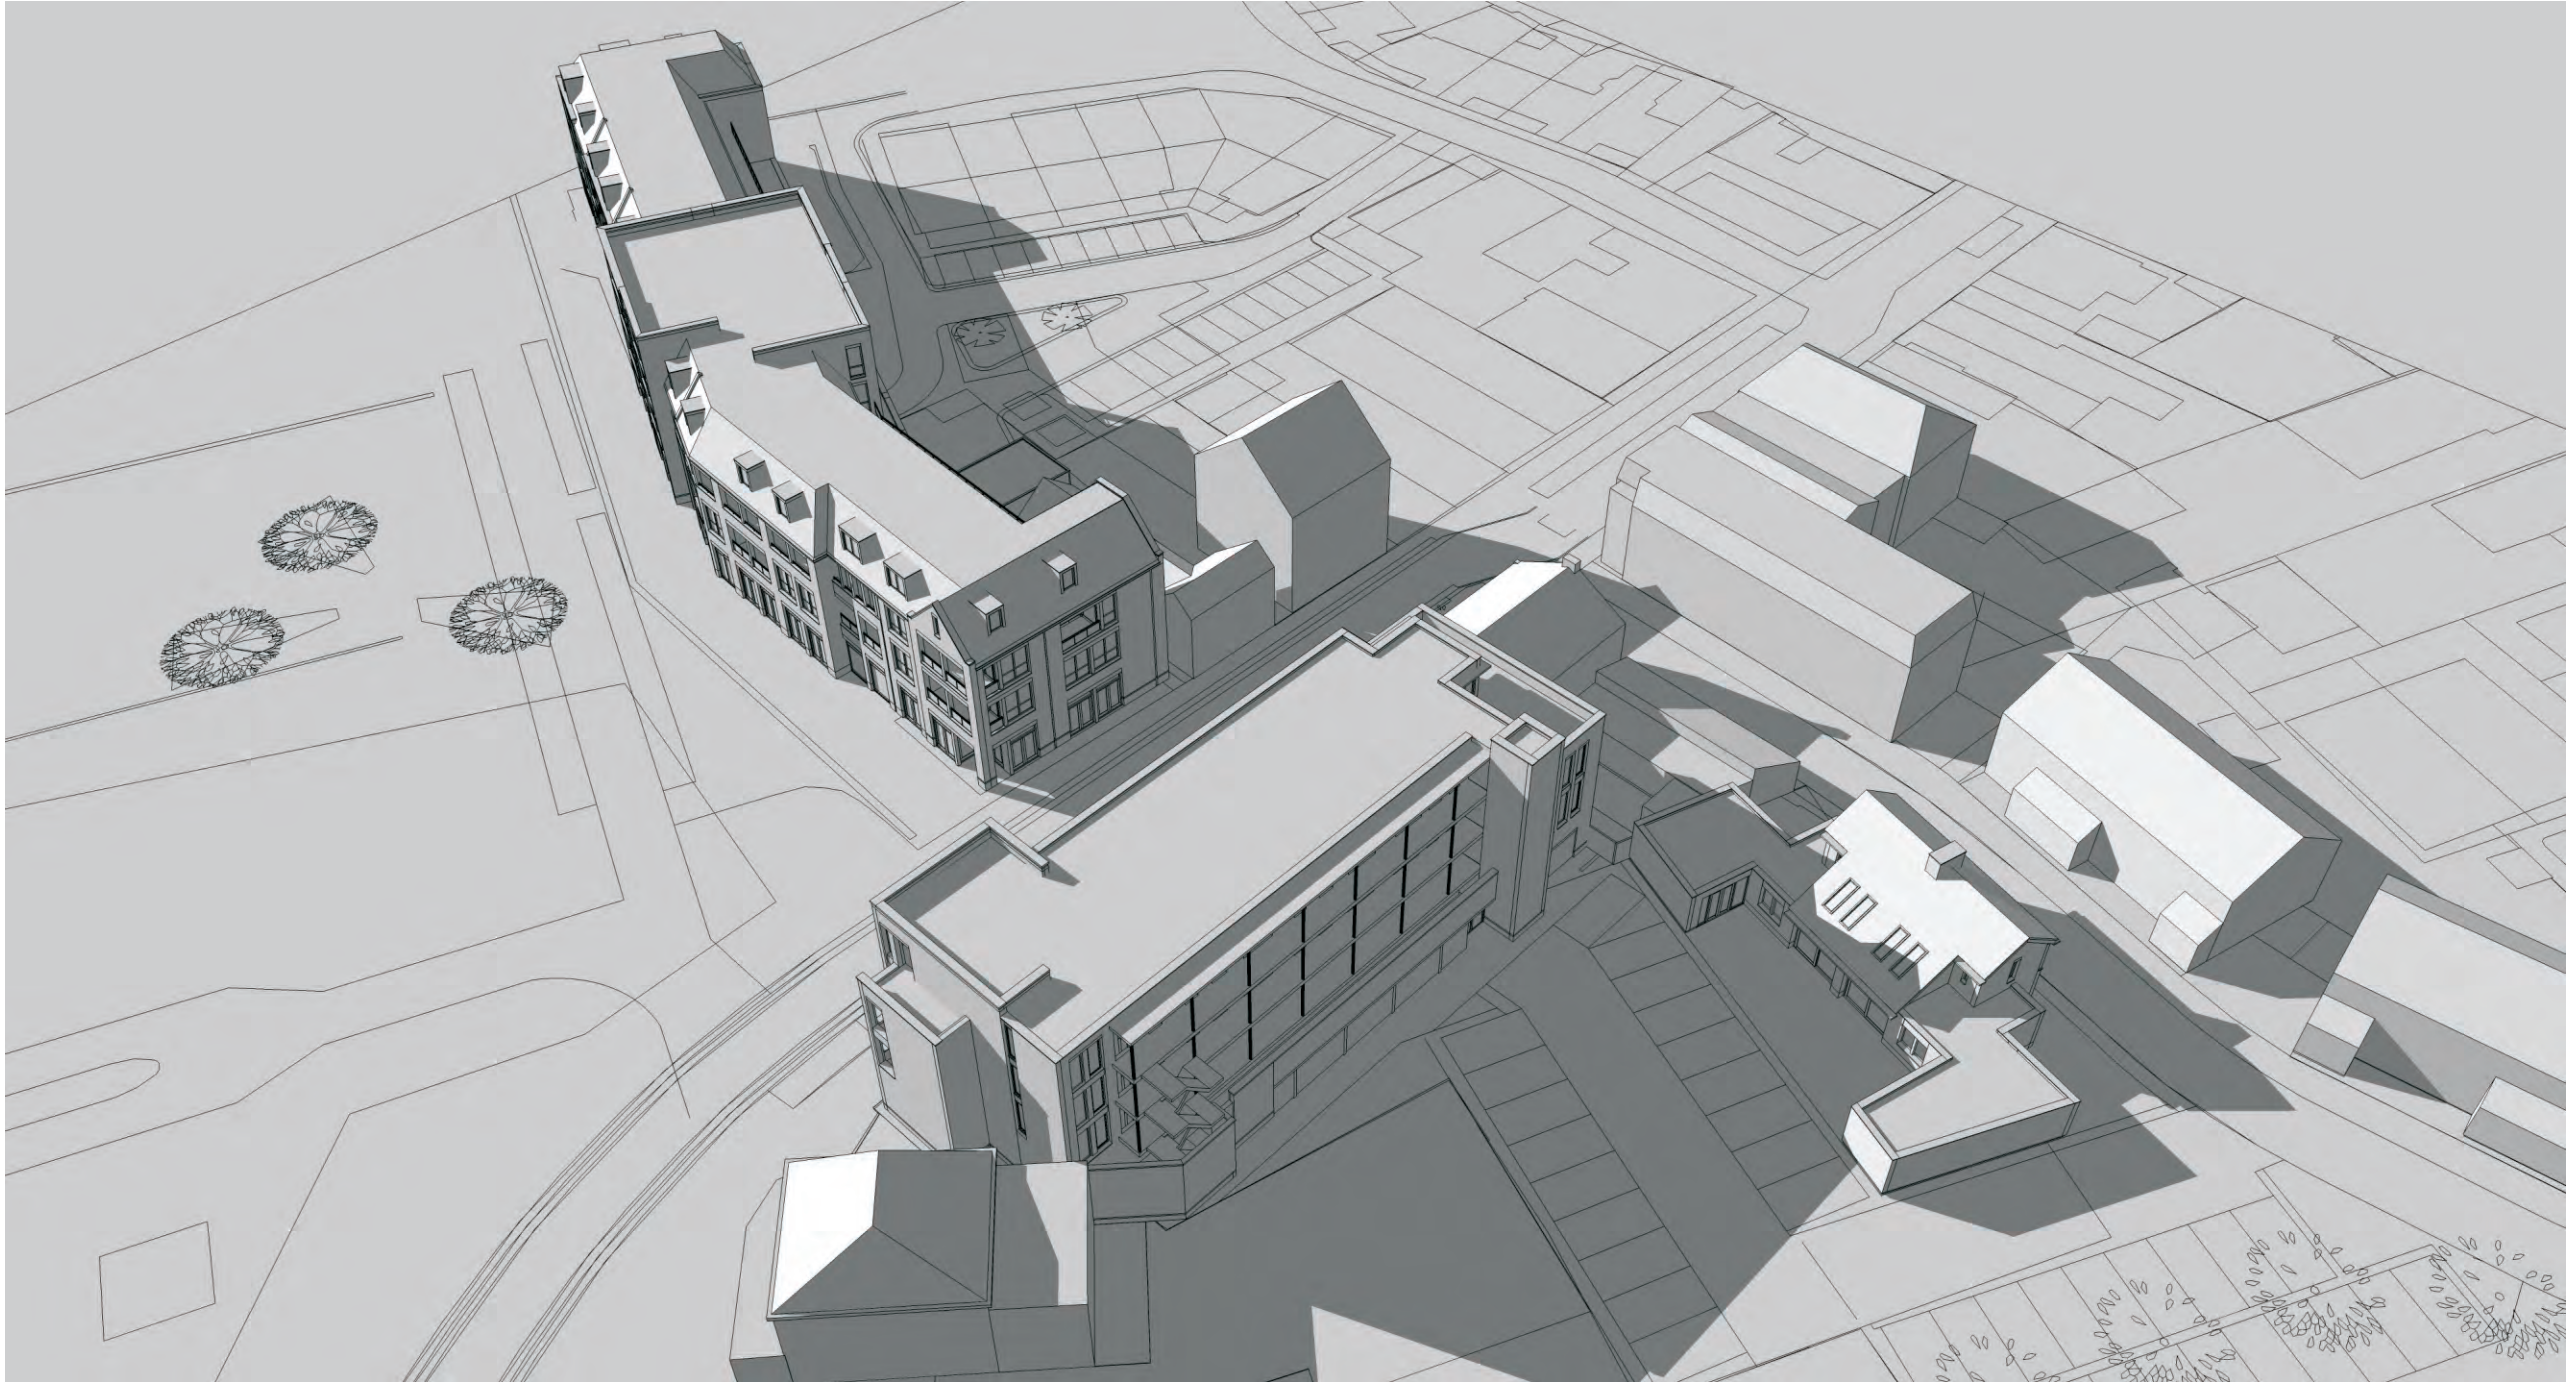

23 maart 16.00 uur

Marquart
ARCHITECTEN


project	Bezonningsstudie Peperstraat - de Bogaert te Kaatsheuvel		
opdrachtgever	Earlstone & Partners B.v.	werksnummer	12-095
onderdeel	Bezonningsstudie	file-naam	bezonningsstudie.cdr
schaal	--	datum	07-07-2017

Pieter Breughelstraat 12
Postbus 163
4940 AD Raamsdonksveer
Telefoon 0162 518098
Fax 0162 525030
E-mail archiart@marquart.nl



23 maart 18.00 uur

project	Bezonningsstudie Peperstraat - de Bogaert te Kaatsheuvel		
opdrachtgever	Earlstone & Partners B.v.	werksnummer	12-095
onderdeel	Bezonningsstudie	file-naam	bezonningsstudie.cdr
schaal	--	datum	07-07-2017

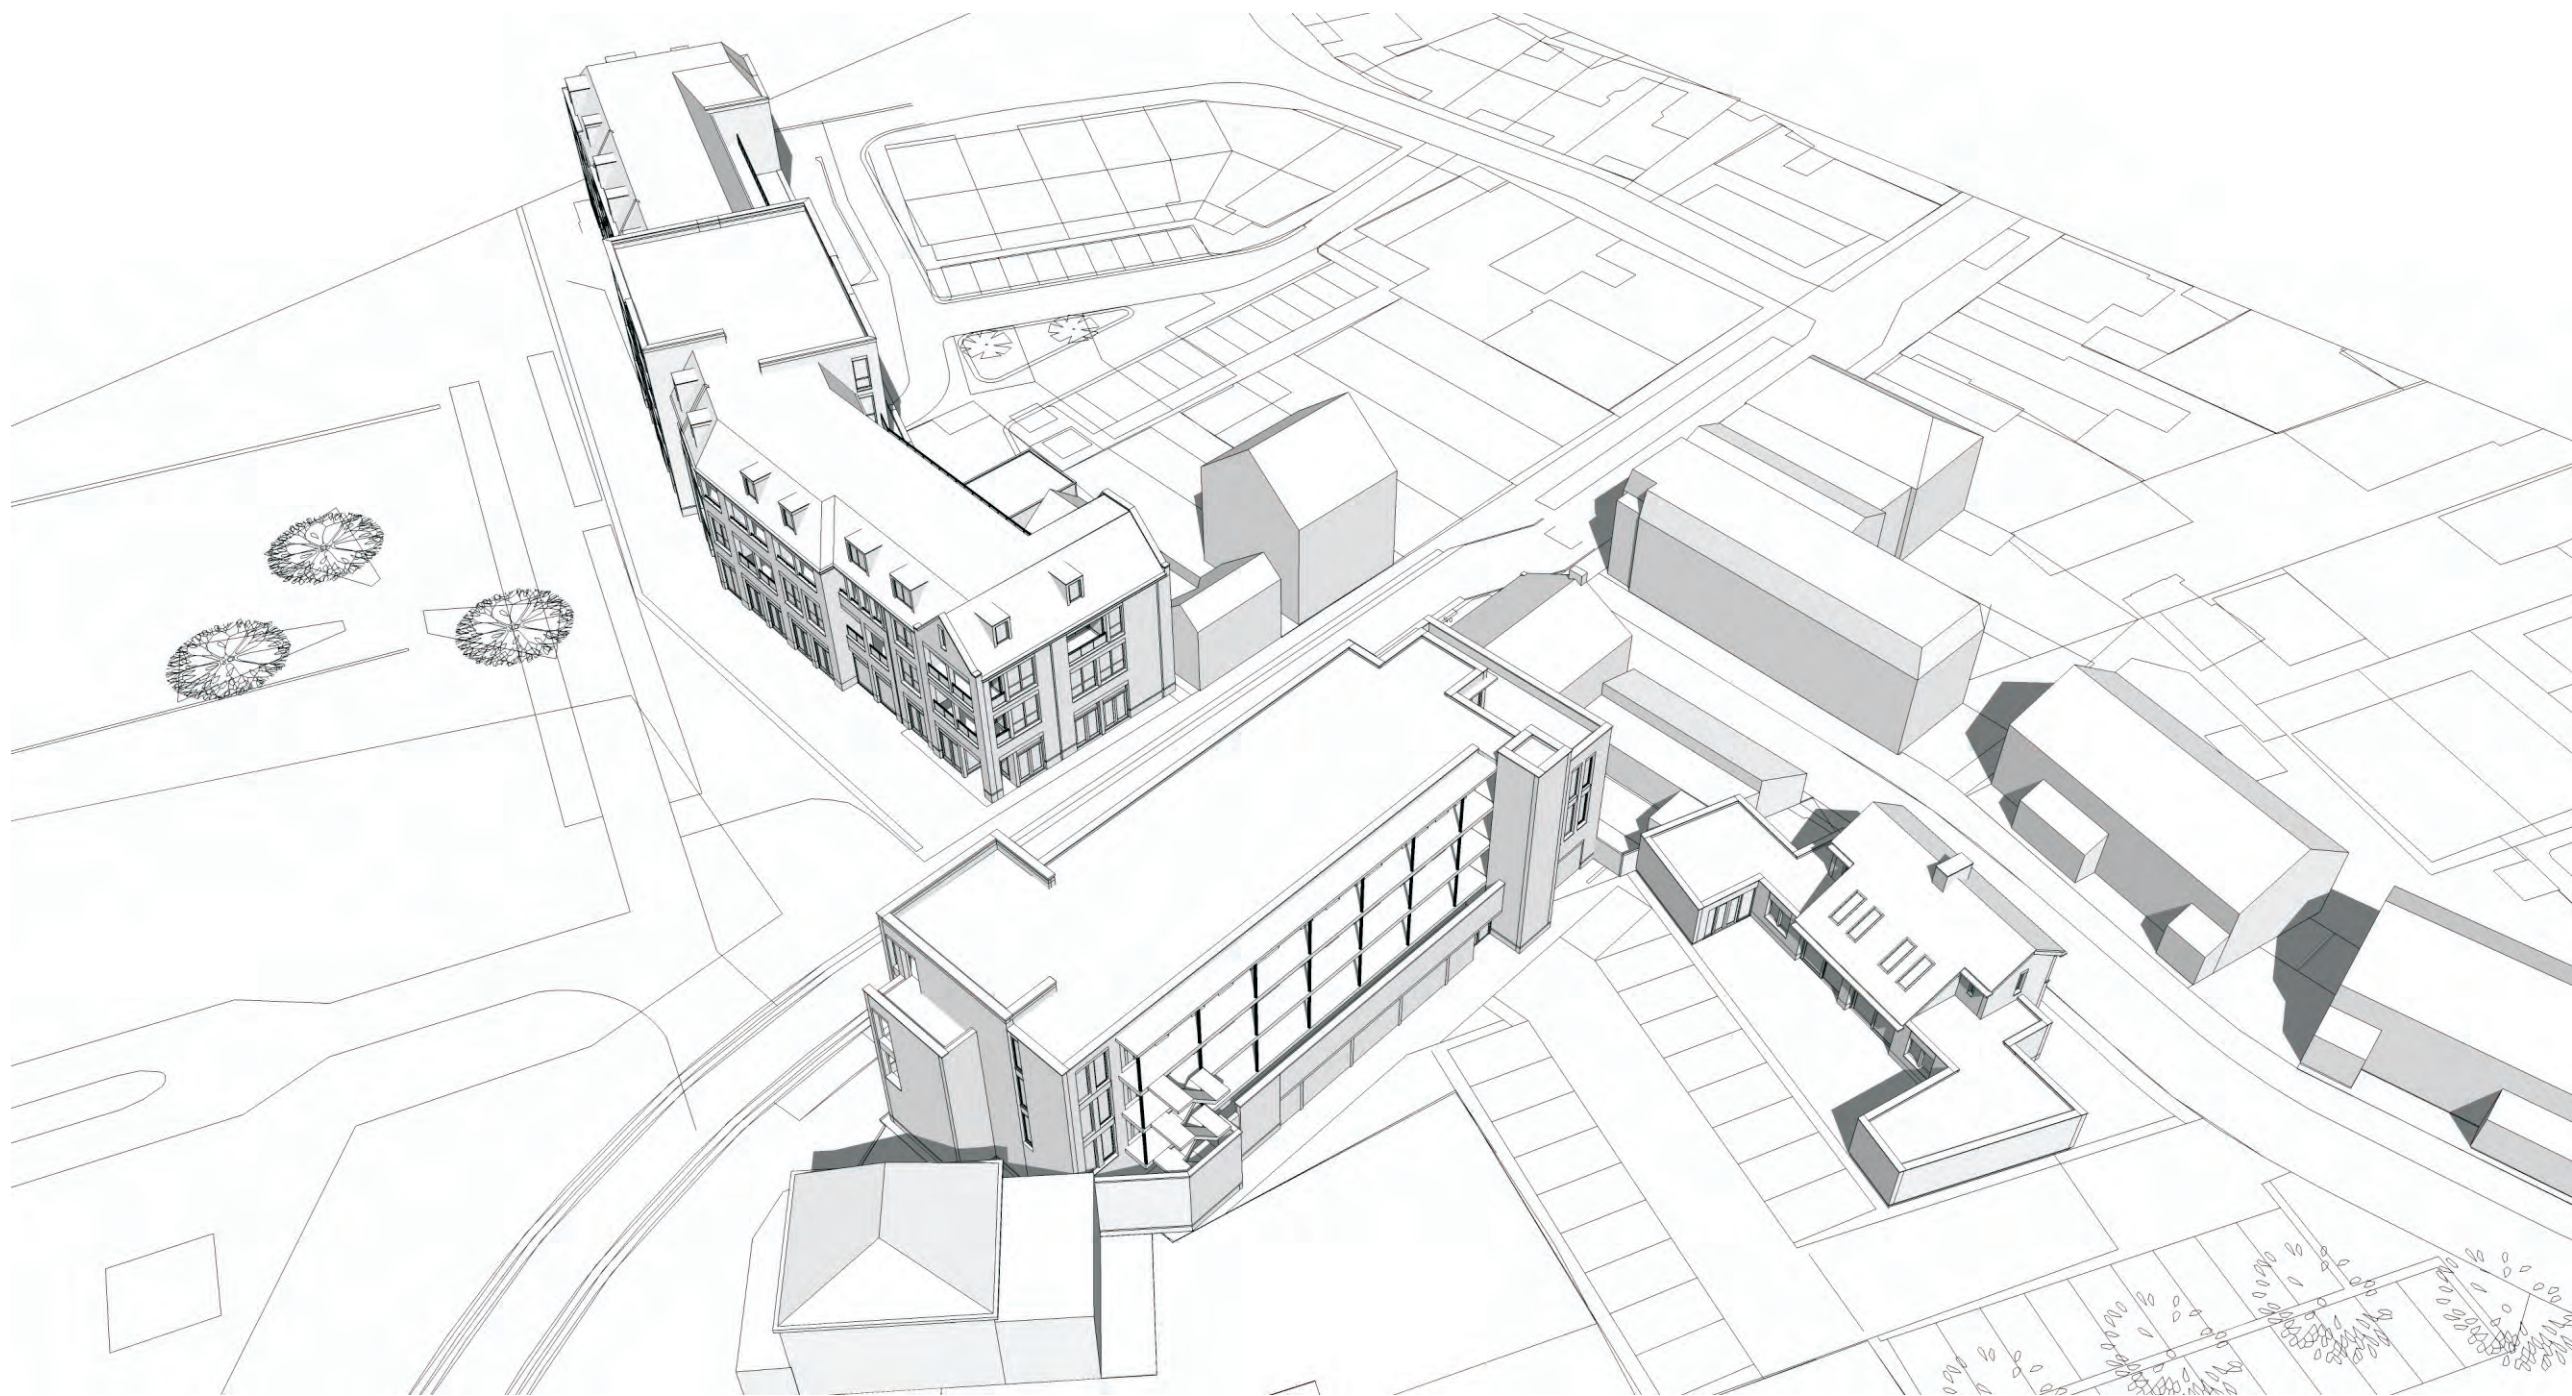


21 juni 10.00 uur

Marquart
ARCHITECTEN


Pieter Breughelstraat 12
Postbus 163
4940 AD Raamsdonksveer
Telefoon 0162 518098
Fax 0162 525030
E-mail archiart@marquart.nl

Bezonningsstudie Peperstraat - de Bogaert te Kaatsheuvel
12-095
werknummer
opdrachtgever Earlstone & Partners B.v.
file-naam bezonningsstudie.cdr
Bezonningsstudie
datum 07-07-2017
--

project
opdrachtgever
onderdeel
schaal

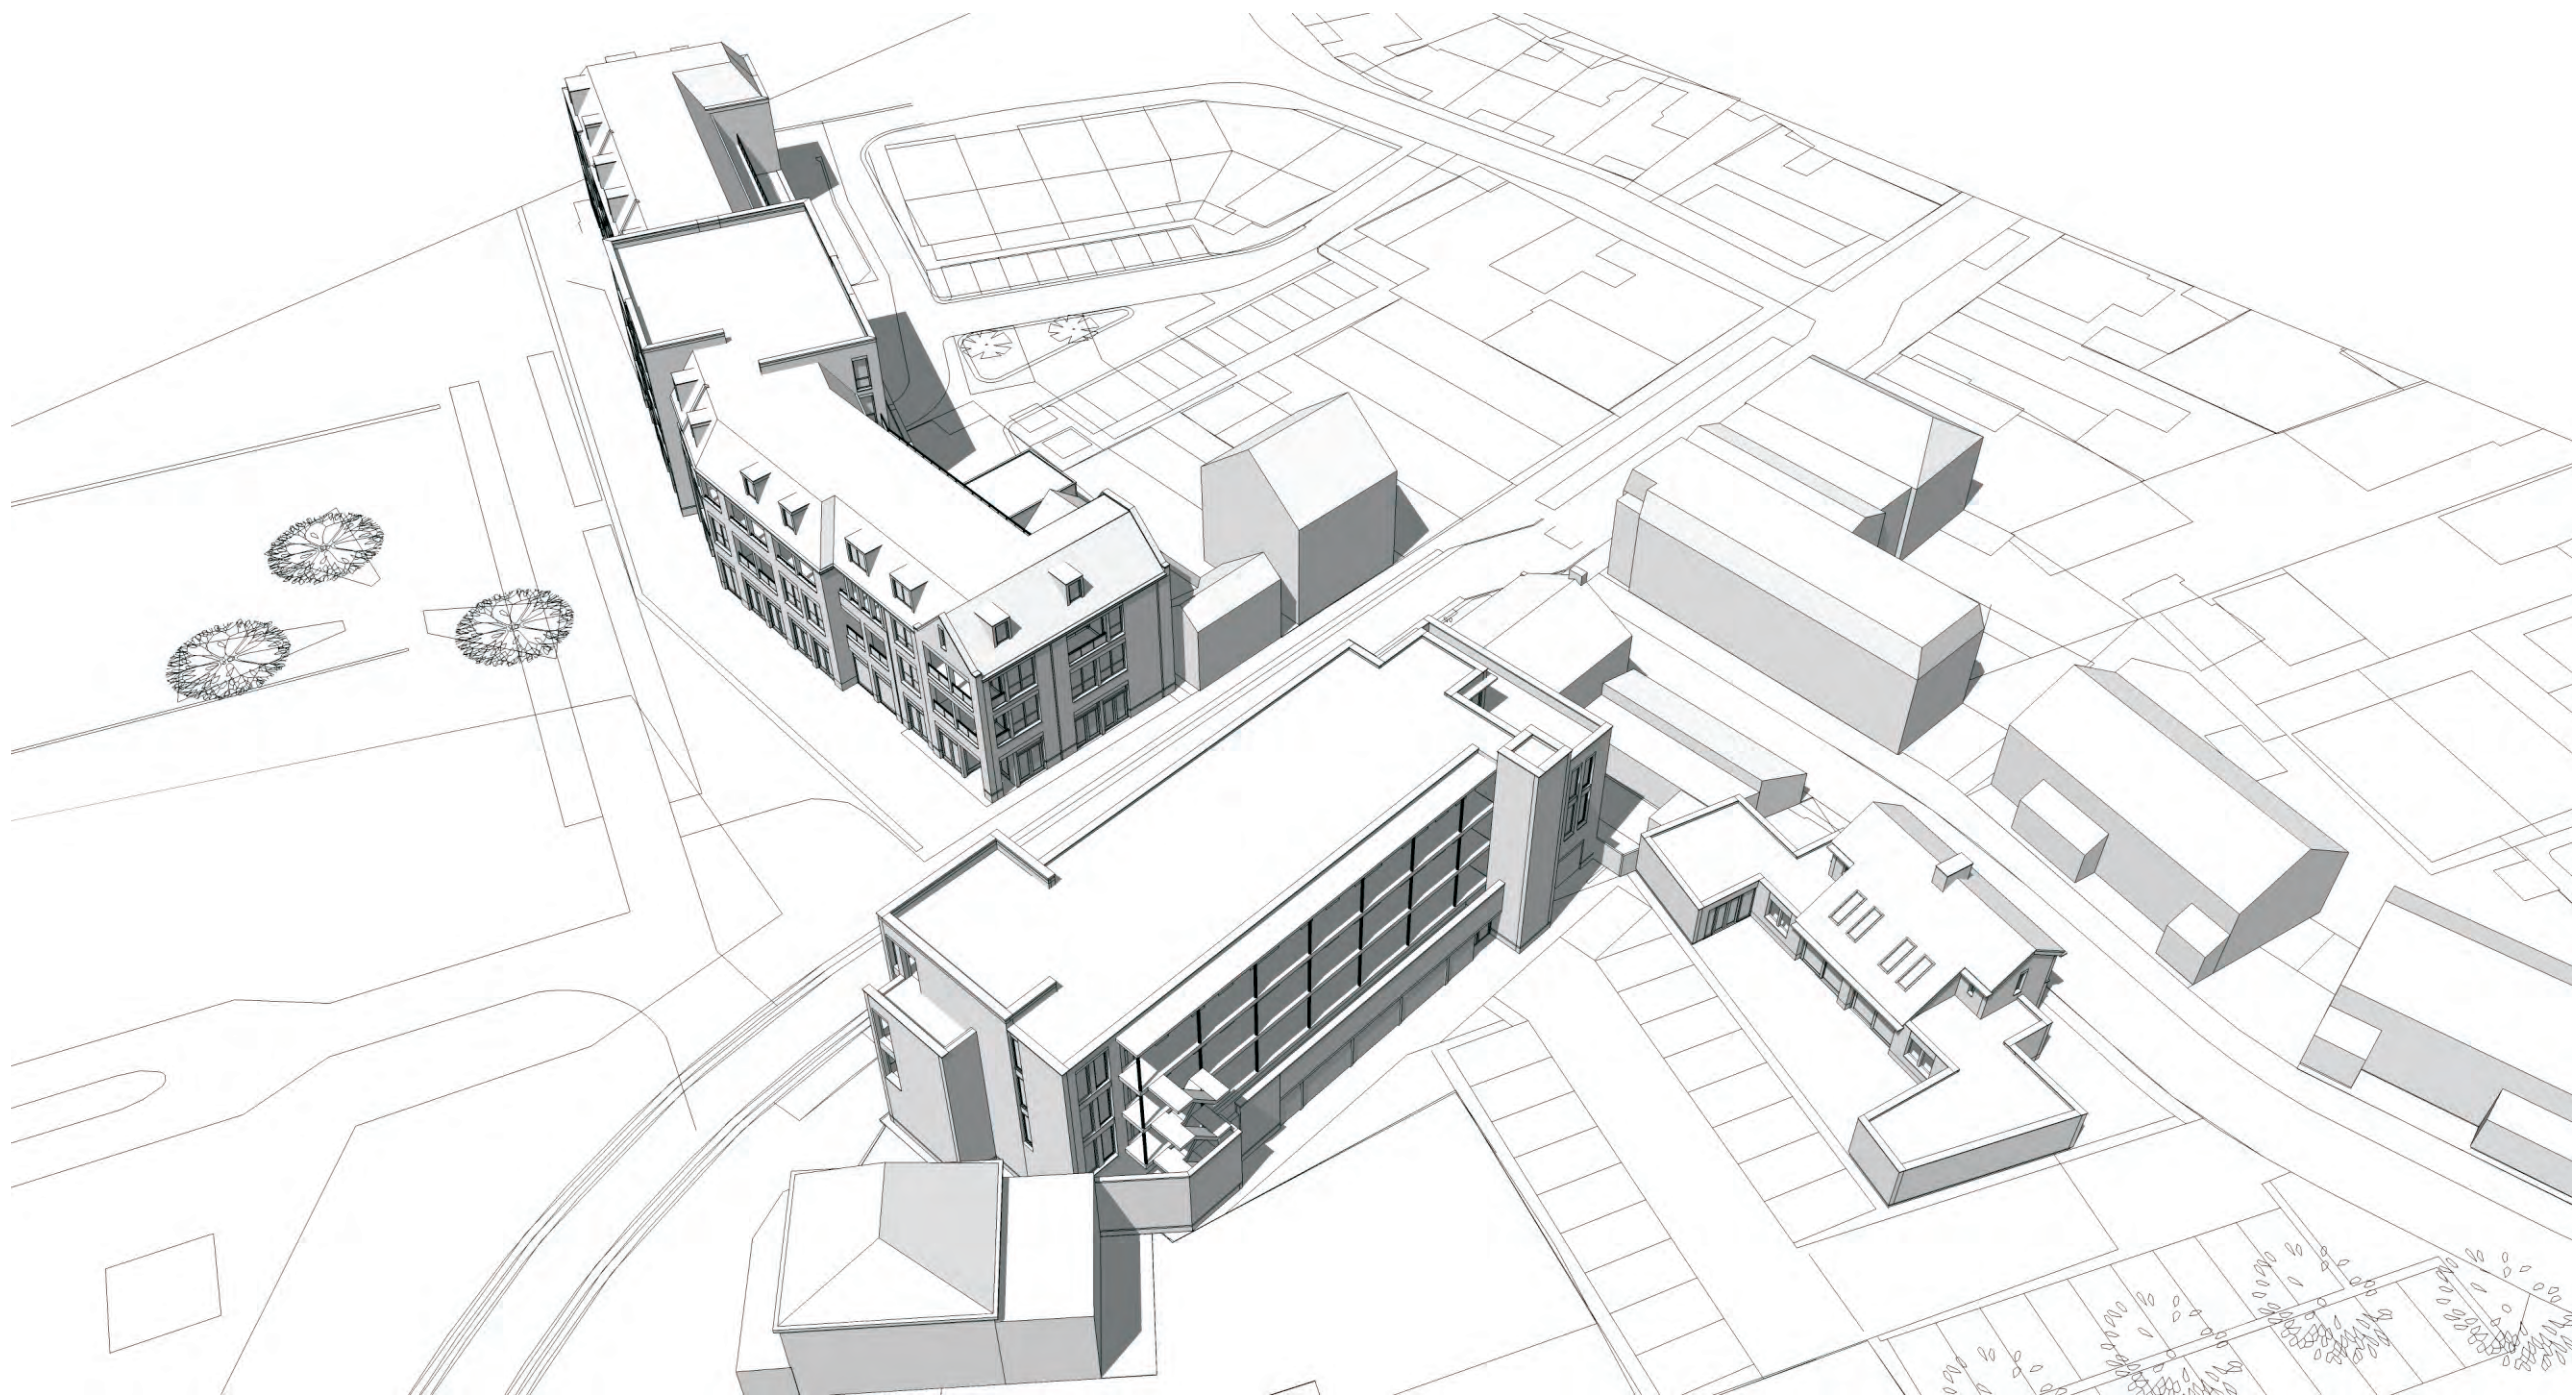

21 juni 12.00 uur

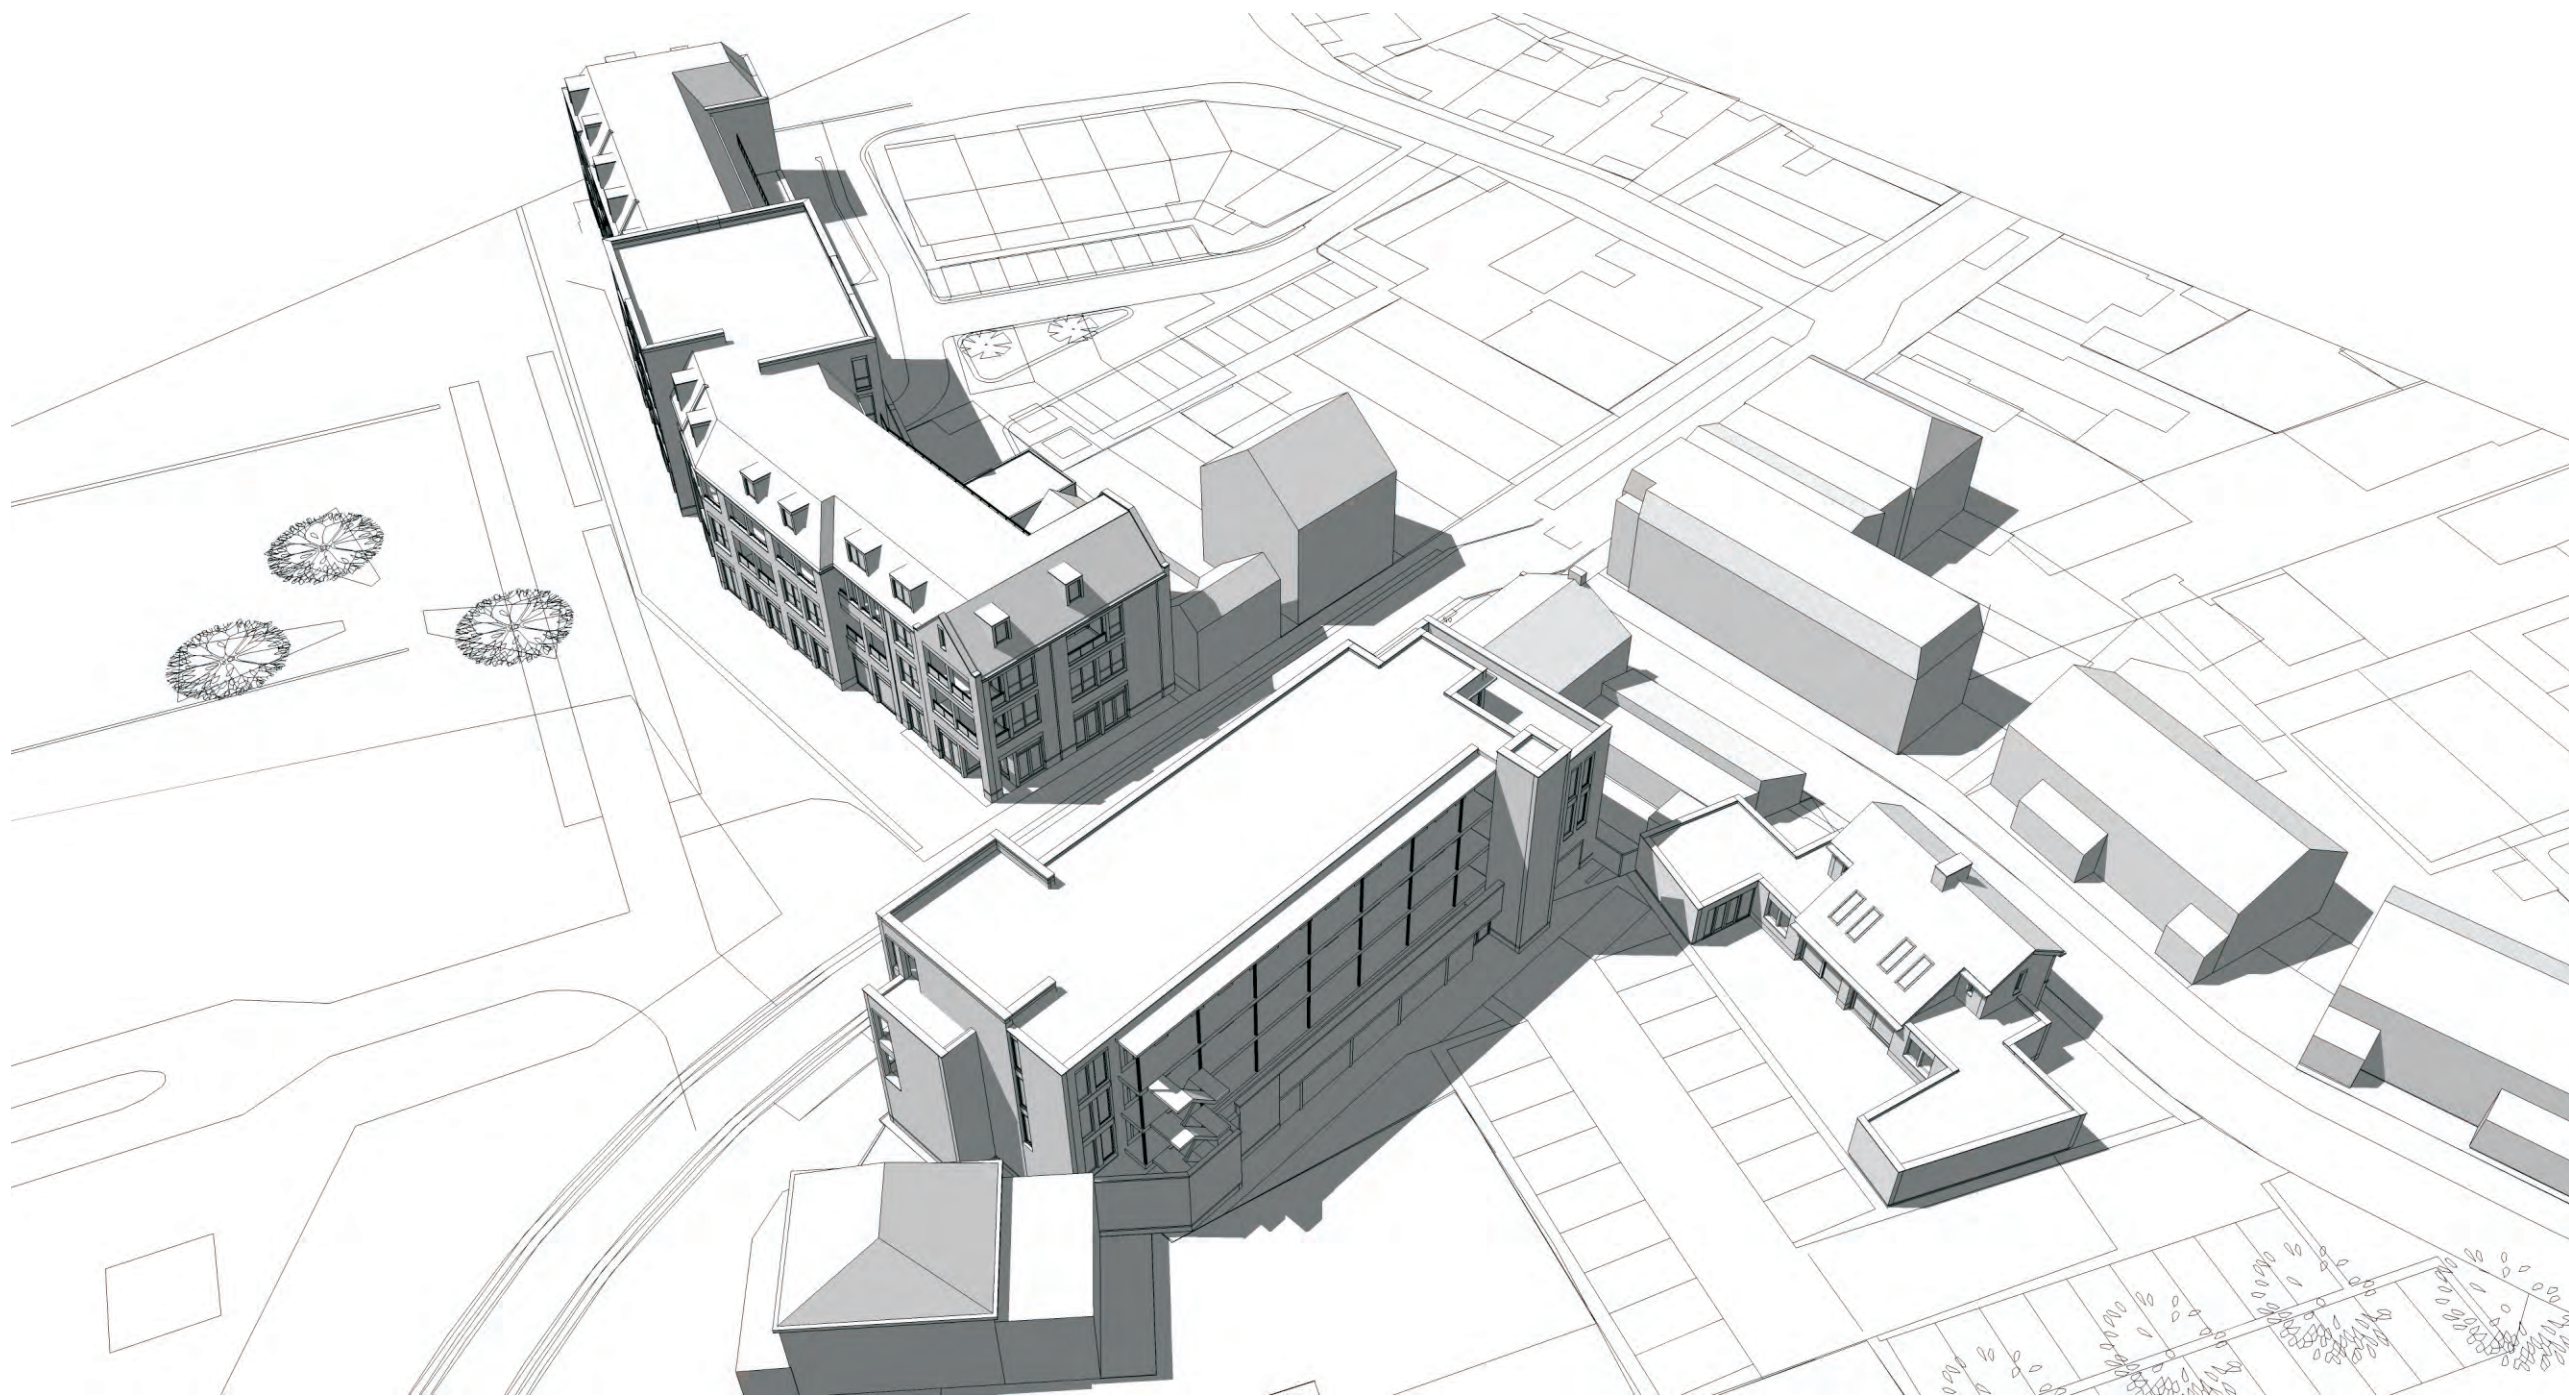


21 juni 14.00 uur

Marquart
ARCHITECTEN

Pieter Breughelstraat 12
Postbus 163
4940 AD Raamsdonksveer
Telefoon 0162 518098
Fax 0162 525030
E-mail archiart@marquart.nl

Bezonningsstudie Peperstraat - de Bogaert te Kaatsheuvel
12-095
werknummer
opdrachtgever Earlstone & Partners B.v.
file-naam bezonningsstudie.cdr
Bezonningsstudie
datum 07-07-2017
--

project
opdrachtgever
onderdeel
schaal

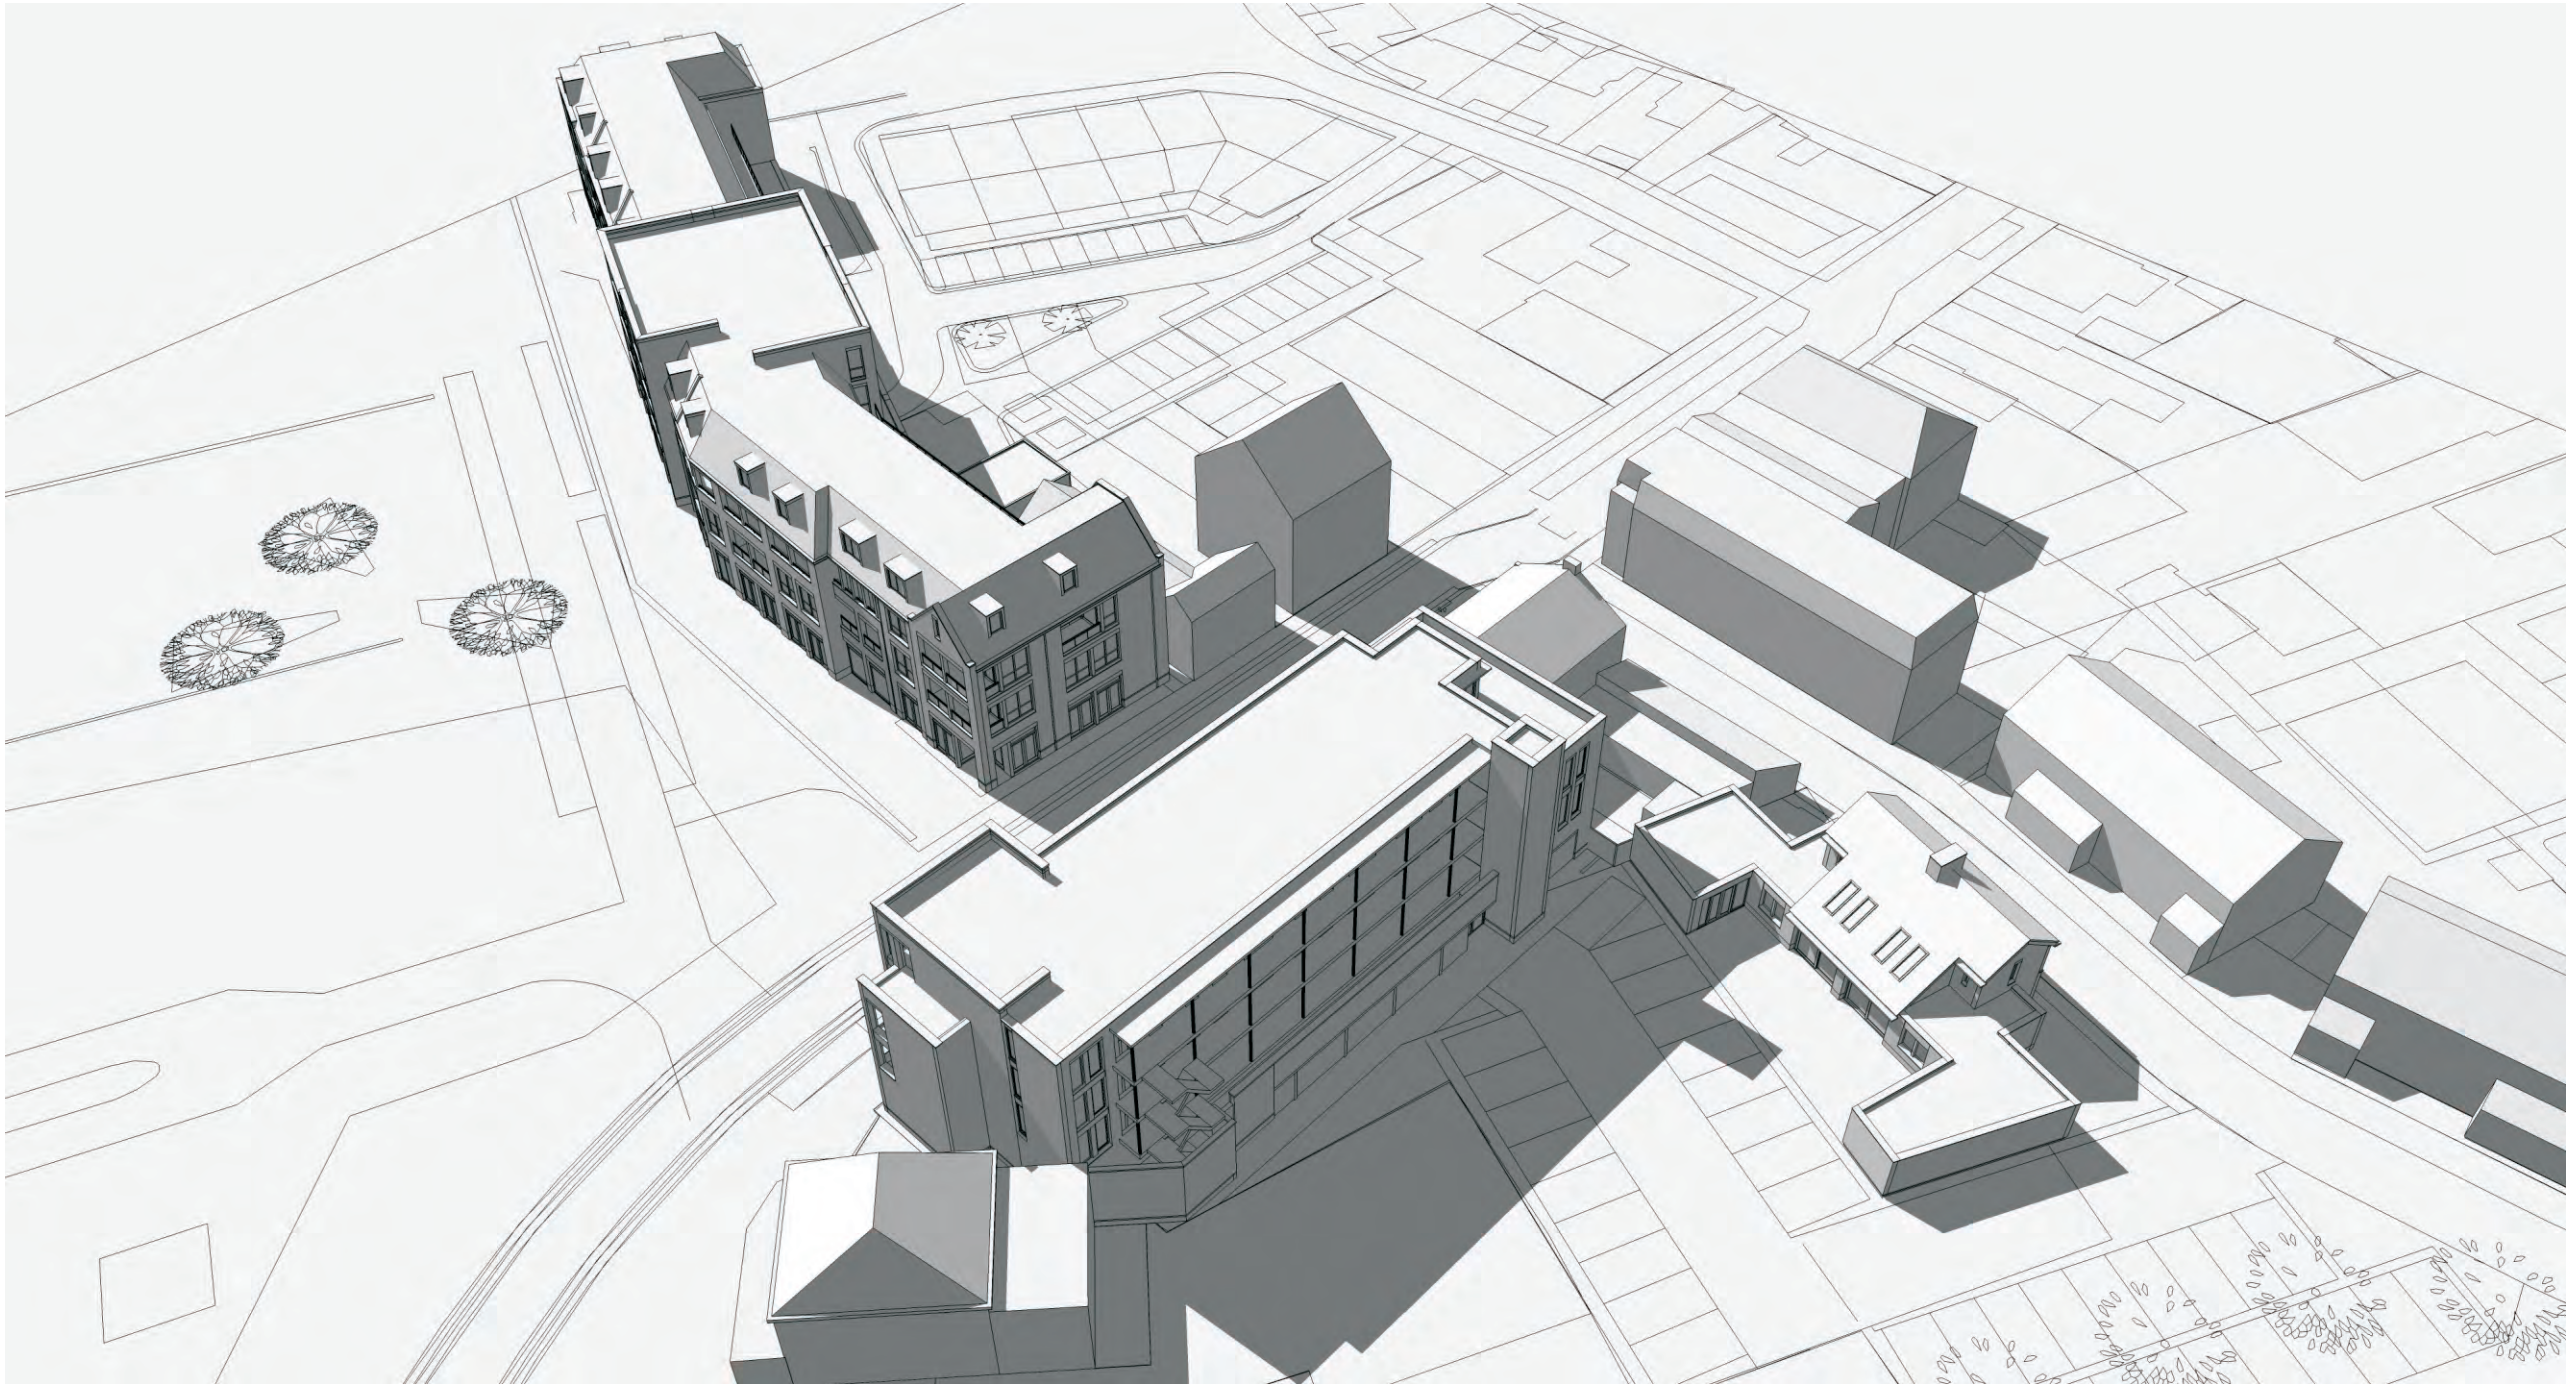


21 juni 16.00 uur

Marquart
ARCHITECTEN

project	Bezonningsstudie Peperstraat - de Bogaert te Kaatsheuvel		
opdrachtgever	Earlstone & Partners B.v.	werknummer	12-095
onderdeel	Bezonningsstudie	file-naam	bezonningsstudie.cdr
schaal	--	datum	07-07-2017

Pieter Breughelstraat 12
Postbus 163
4940 AD Raamsdonksveer
Telefoon 0162 518098
Fax 0162 523030
E-mail archiart@marquart.nl

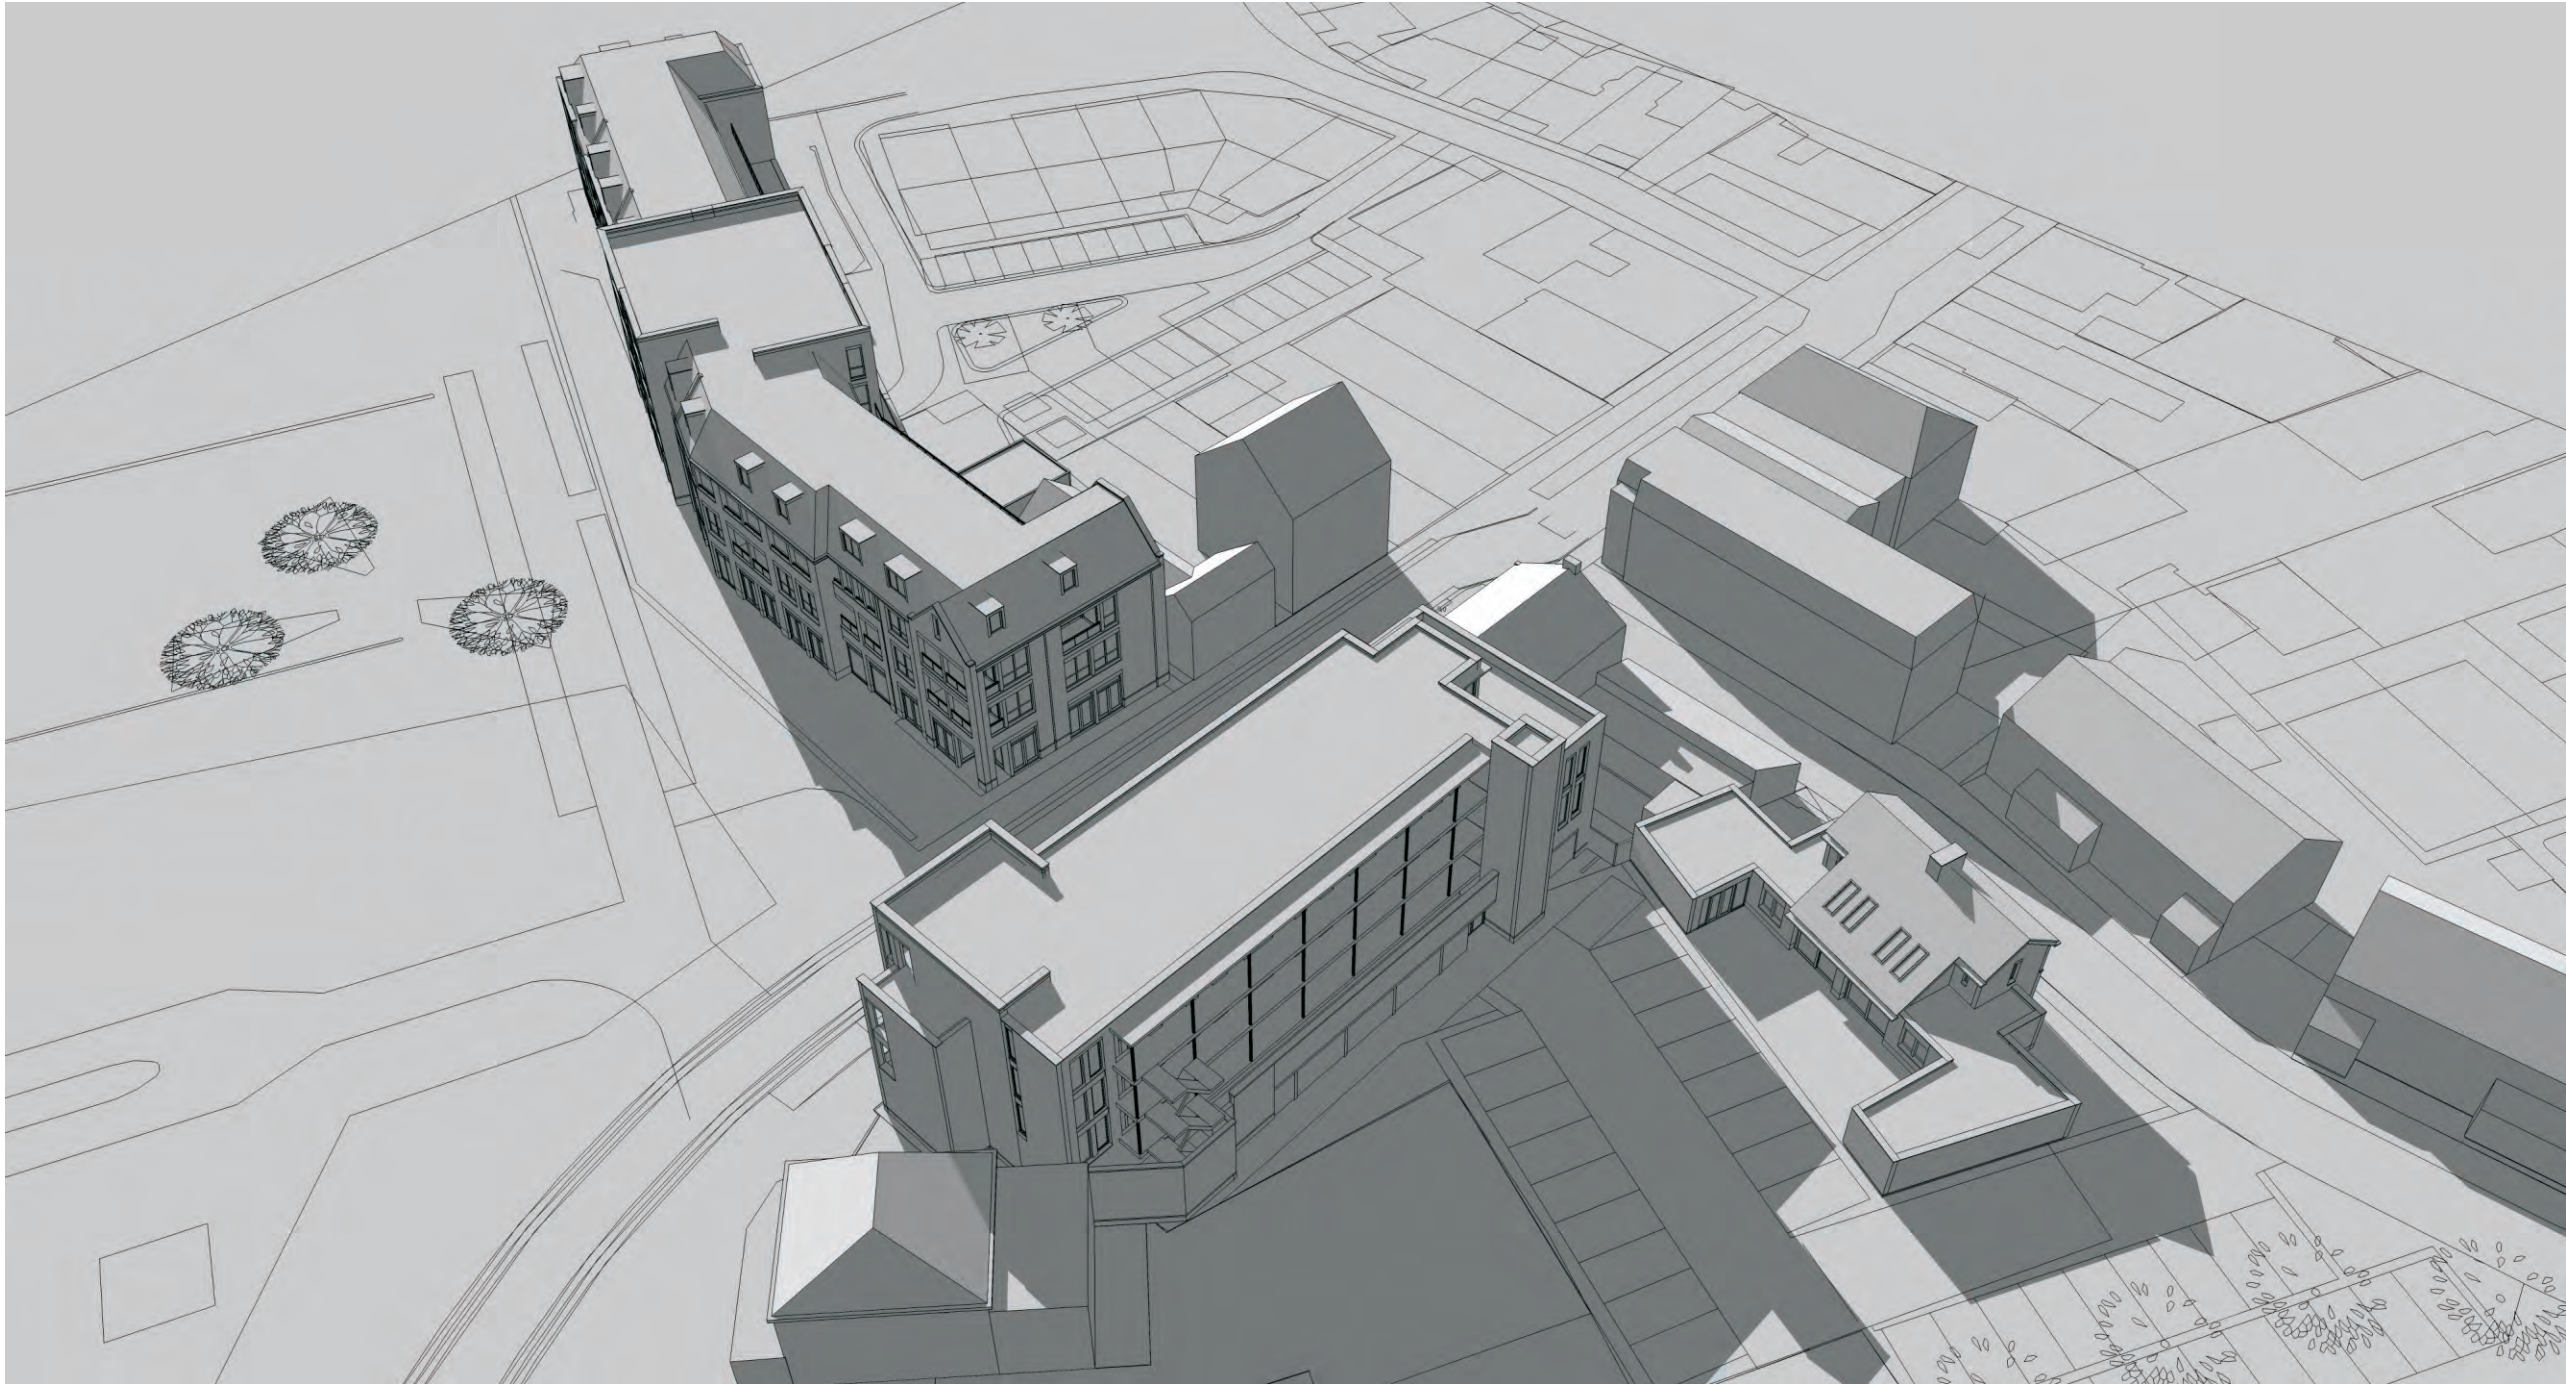


21 juni 18.00 uur

Marquart
ARCHITECTEN

project	Bezonningsstudie Peperstraat - de Bogaert te Kaatsheuvel		
opdrachtgever	Earlstone & Partners B.v.	werksnummer	12-095
onderdeel	Bezonningsstudie	file-naam	bezonningsstudie.cdr
schaal	--	datum	07-07-2017

Pieter Breughelstraat 12
Postbus 163
4940 AD Raamsdonksveer
Telefoon 0162 518098
Fax 0162 523030
E-mail archiart@marquart.nl

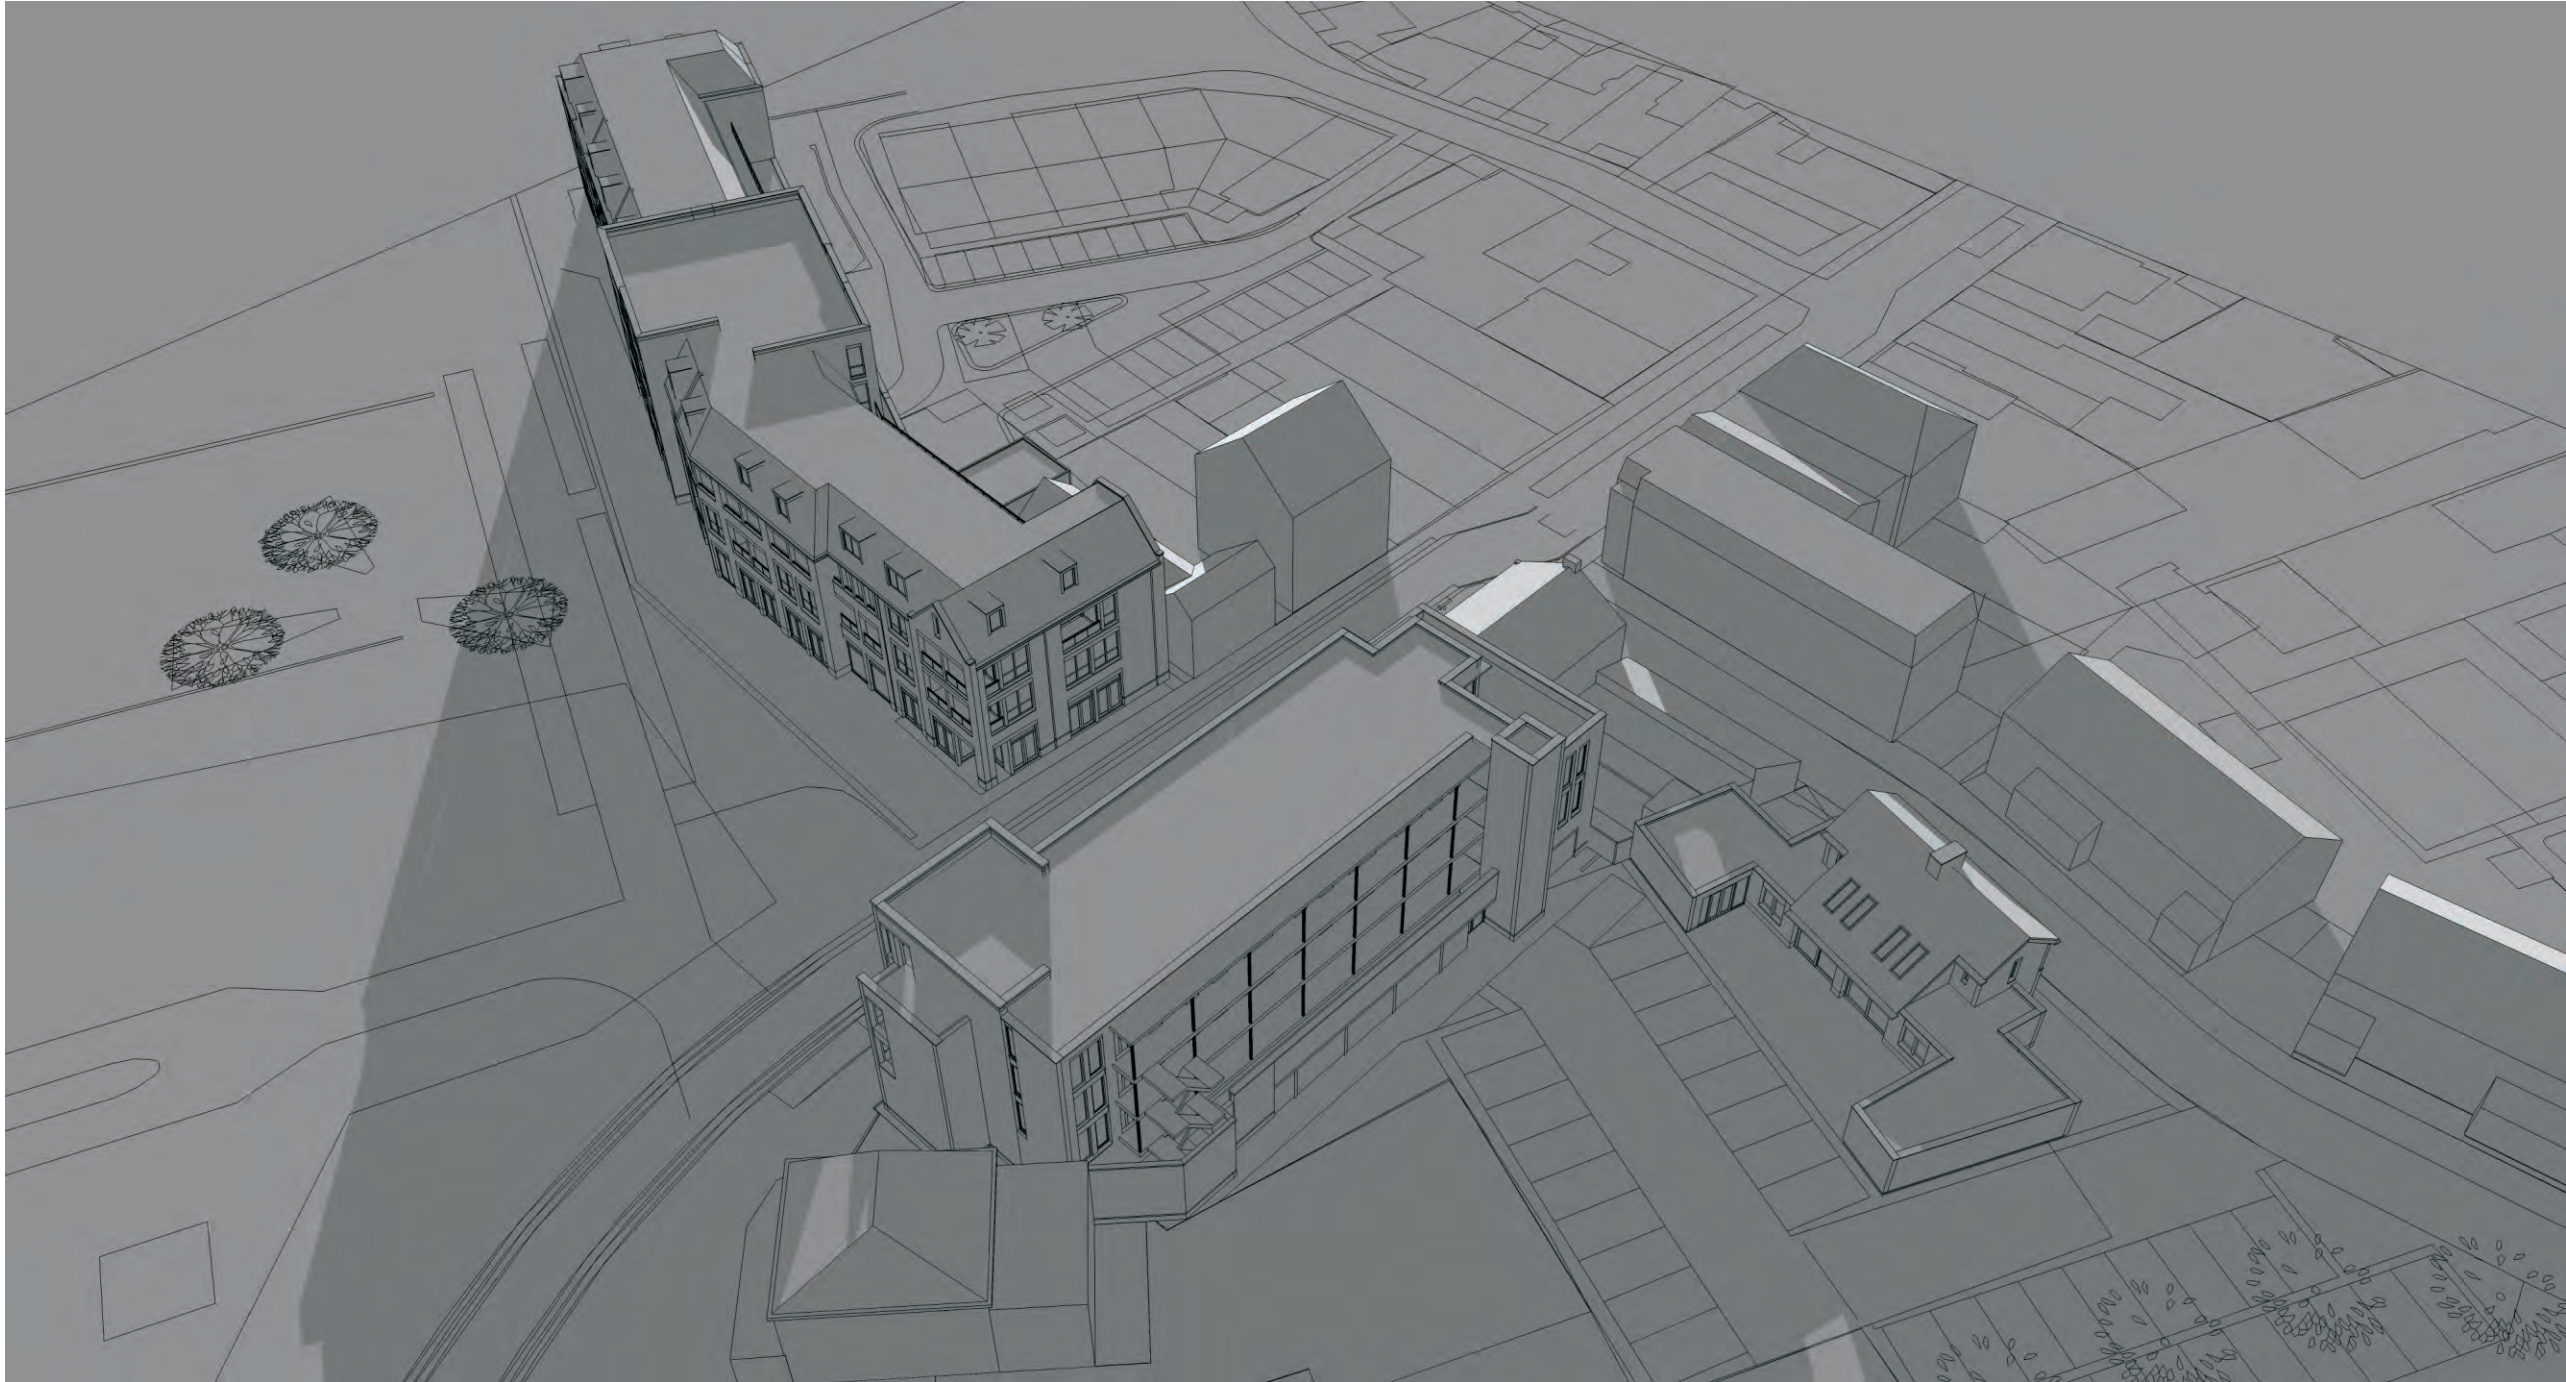


21 juni 20.00 uur

Marquart
ARCHITECTEN


project	Bezonningsstudie Peperstraat - de Bogaert te Kaatsheuvel		
opdrachtgever	Earlstone & Partners B.v.	werknummer	12-095
onderdeel	Bezonningsstudie	file-naam	bezonningsstudie.cdr
schaal	--	datum	07-07-2017

Pieter Breughelstraat 12
Postbus 163
4940 AD Raamsdonksveer
Telefoon 0162 518098
Fax 0162 523030
E-mail archiart@marquart.nl

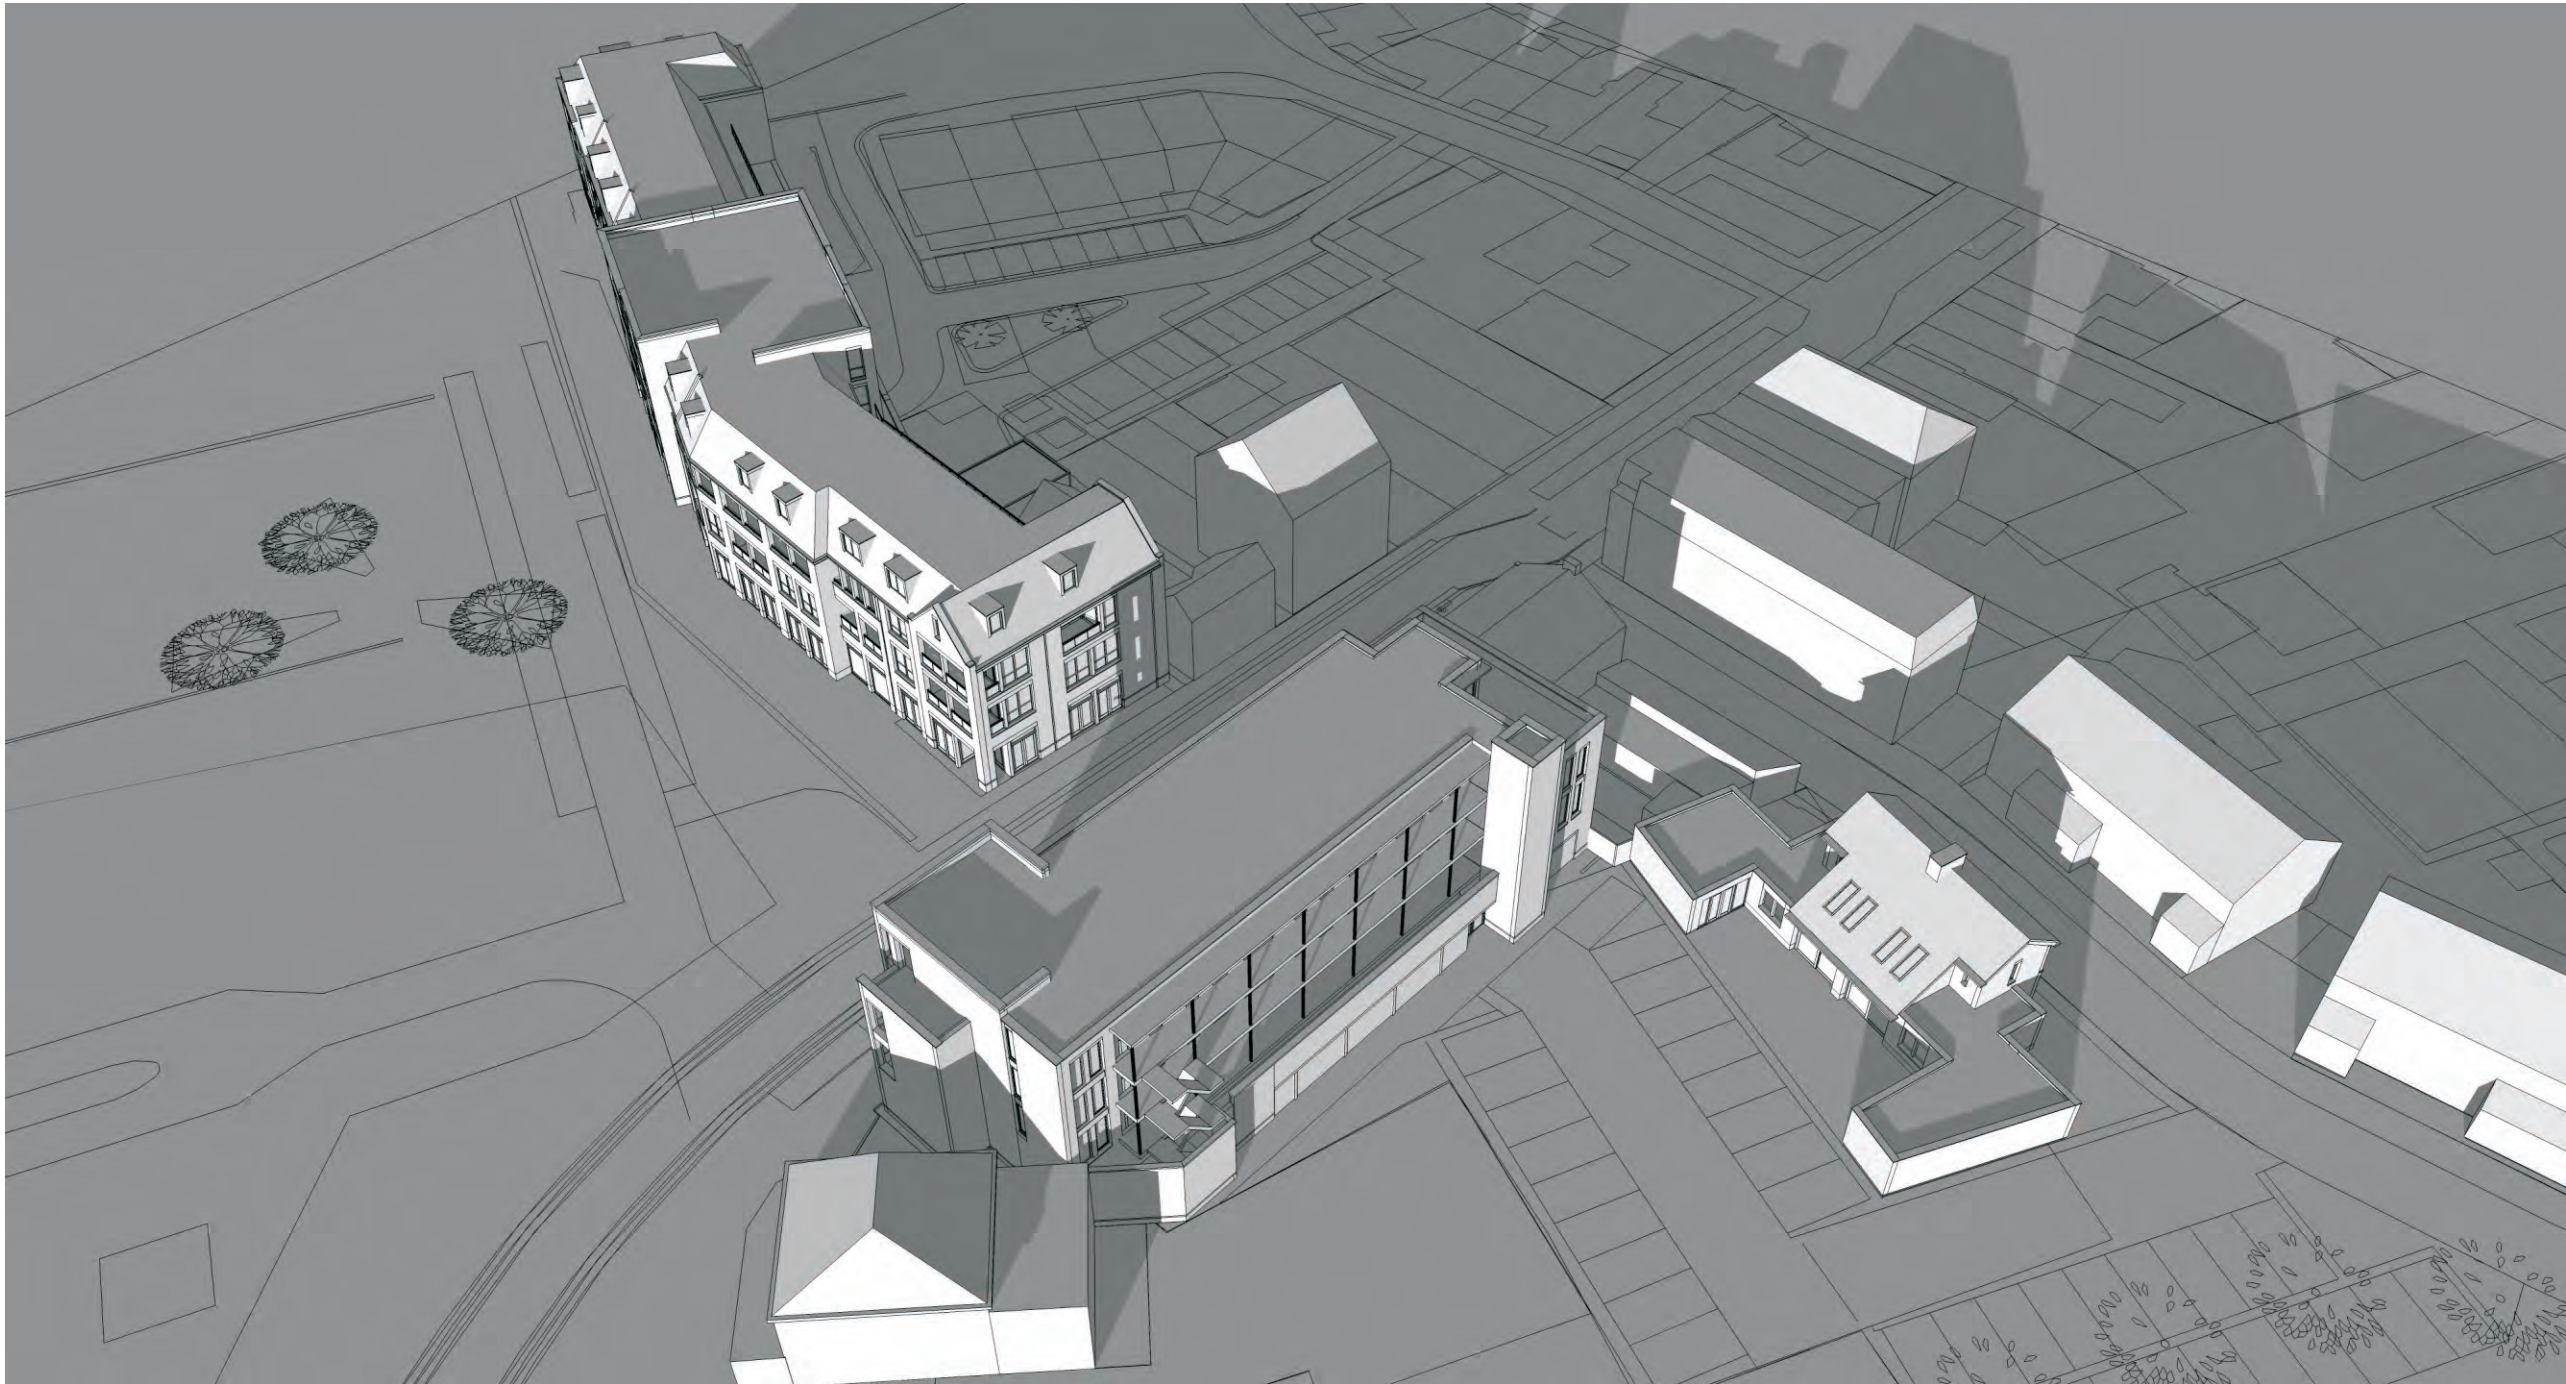

21 december 10.00 uur

project	Bezonningsstudie Peperstraat - de Bogaert te Kaatsheuvel		
opdrachtgever	Earlstone & Partners B.v.	werksnummer	12-095
onderdeel	Bezonningsstudie	file-naam	bezonningsstudie.cdr
schaal	--	datum	07-07-2017

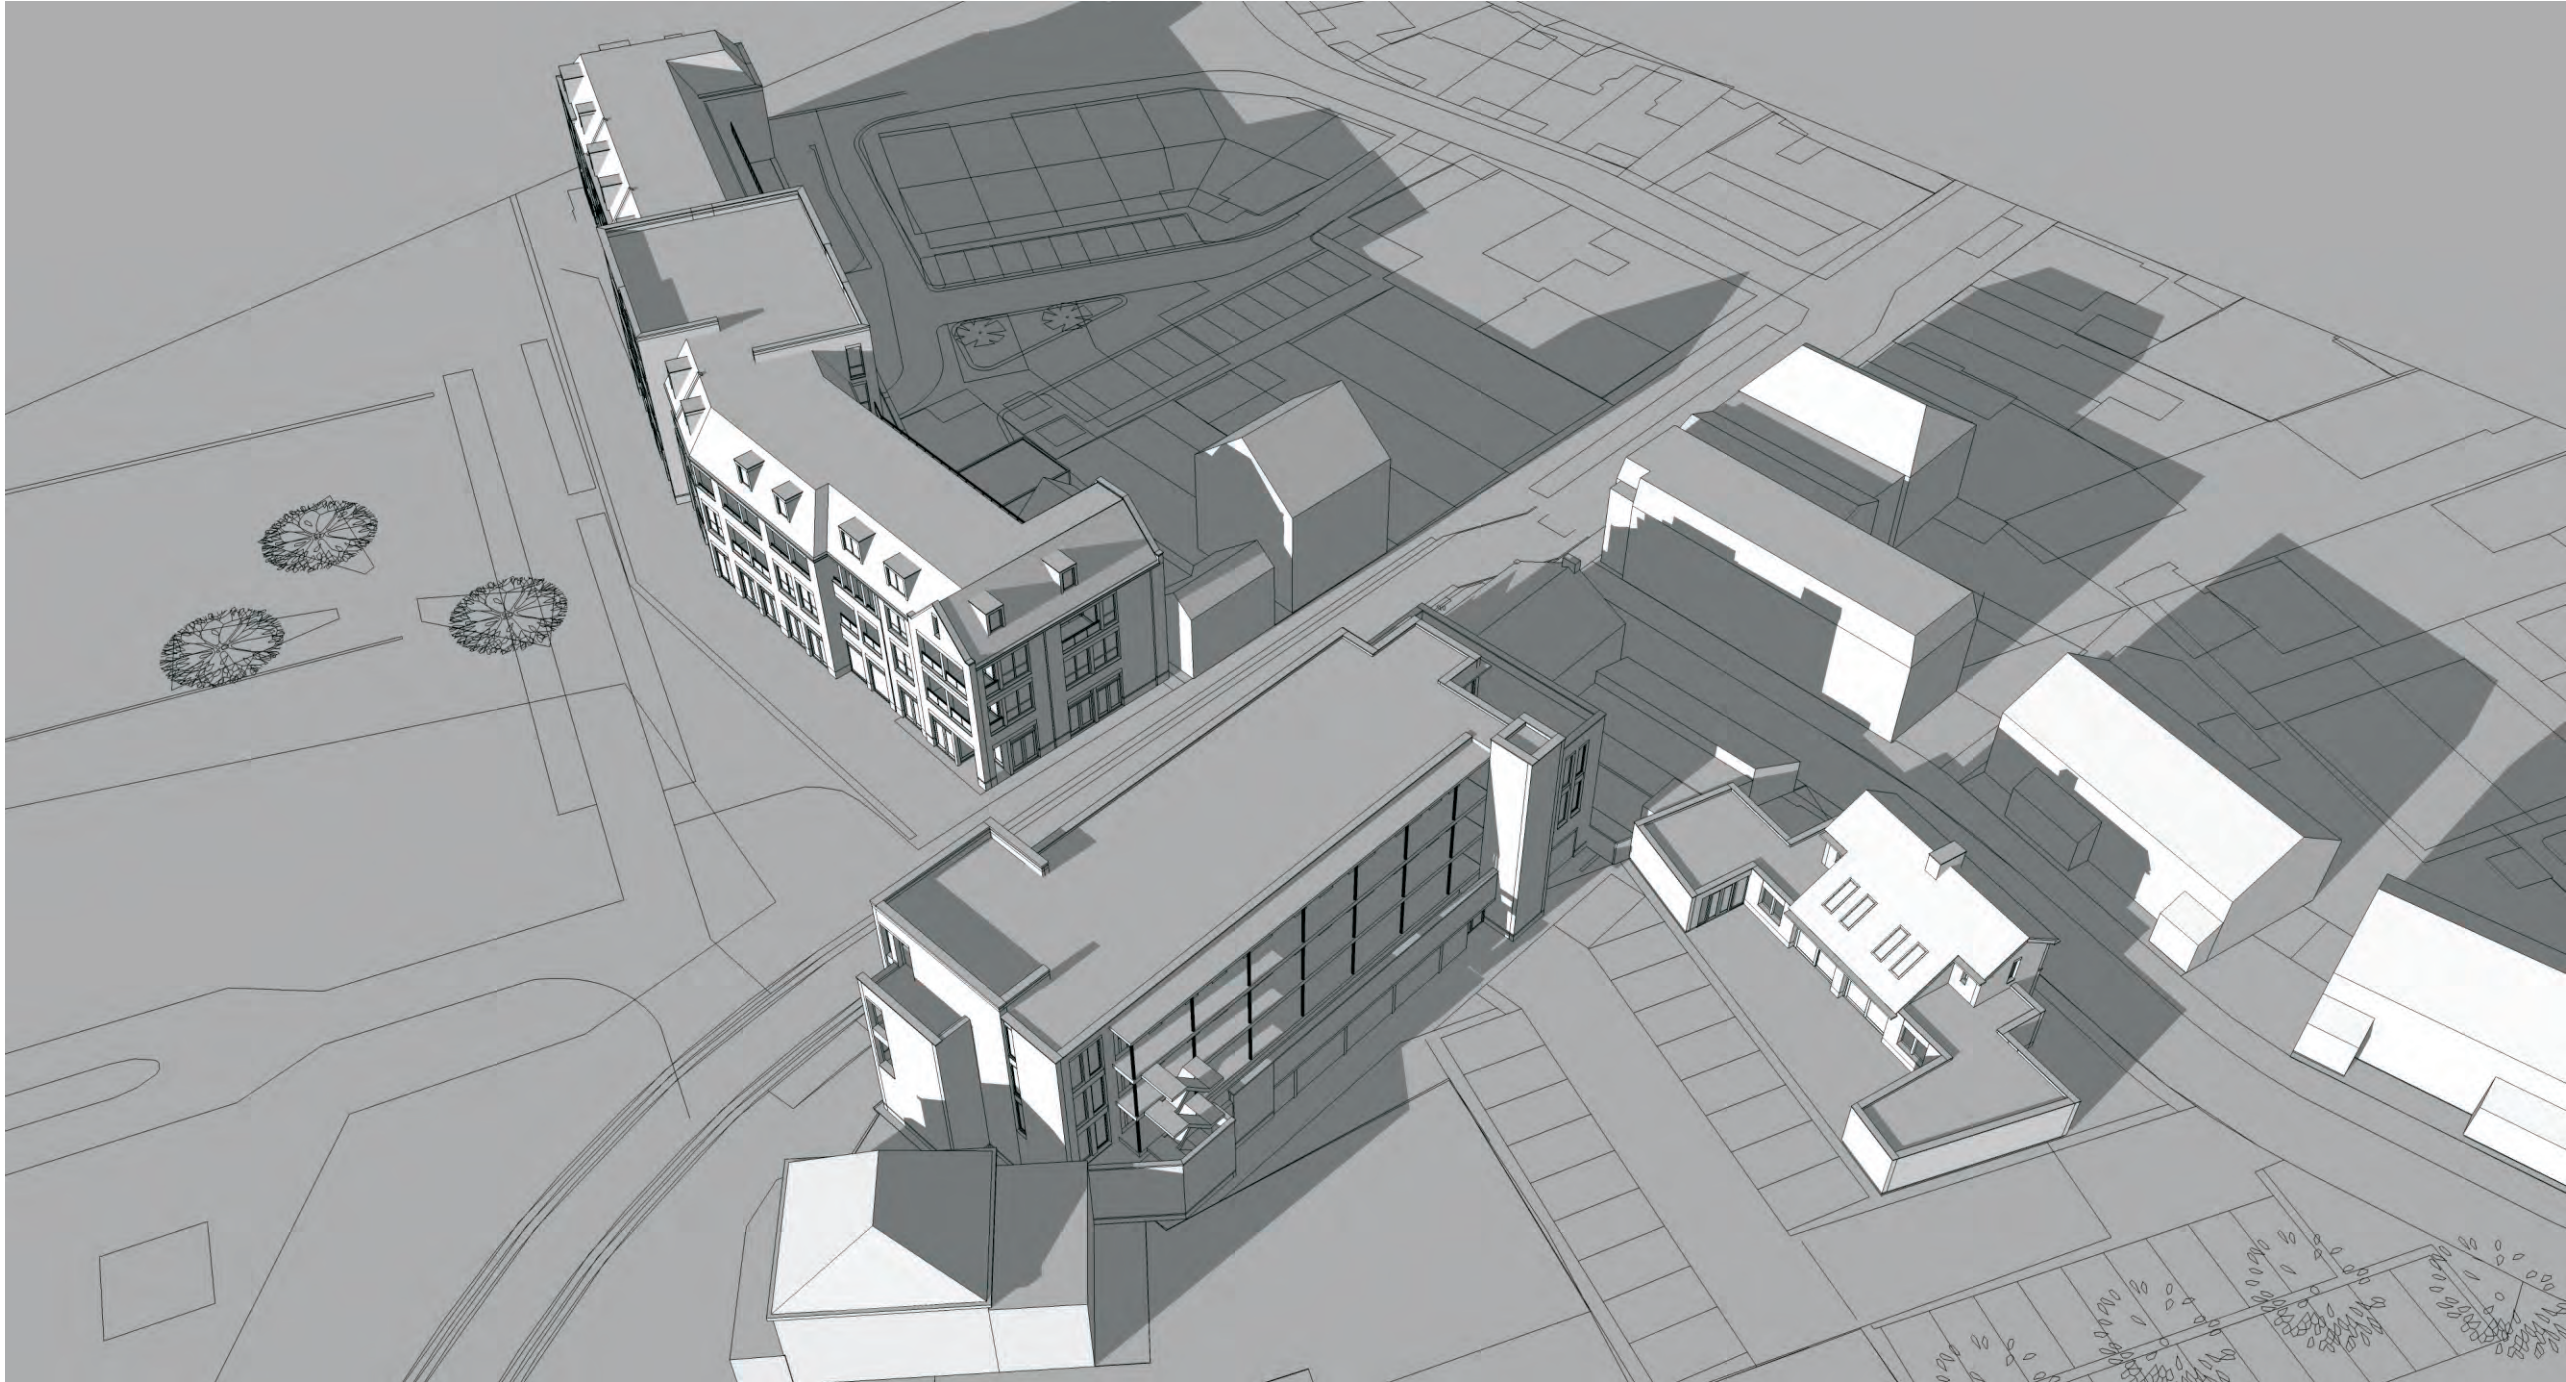


21 december 12.00 uur

Marquart
ARCHITECTEN

project	Bezonningsstudie Peperstraat - de Bogaert te Kaatsheuvel		
opdrachtgever	Earlstone & Partners B.v.	werknummer	12-095
onderdeel	Bezonningsstudie	file-naam	bezonningsstudie.cdr
schaal	--	datum	07-07-2017

Pieter Breughelstraat 12
Postbus 163
4940 AD Raamsdonksveer
Telefoon 0162 518098
Fax 0162 523030
E-mail archiart@marquart.nl

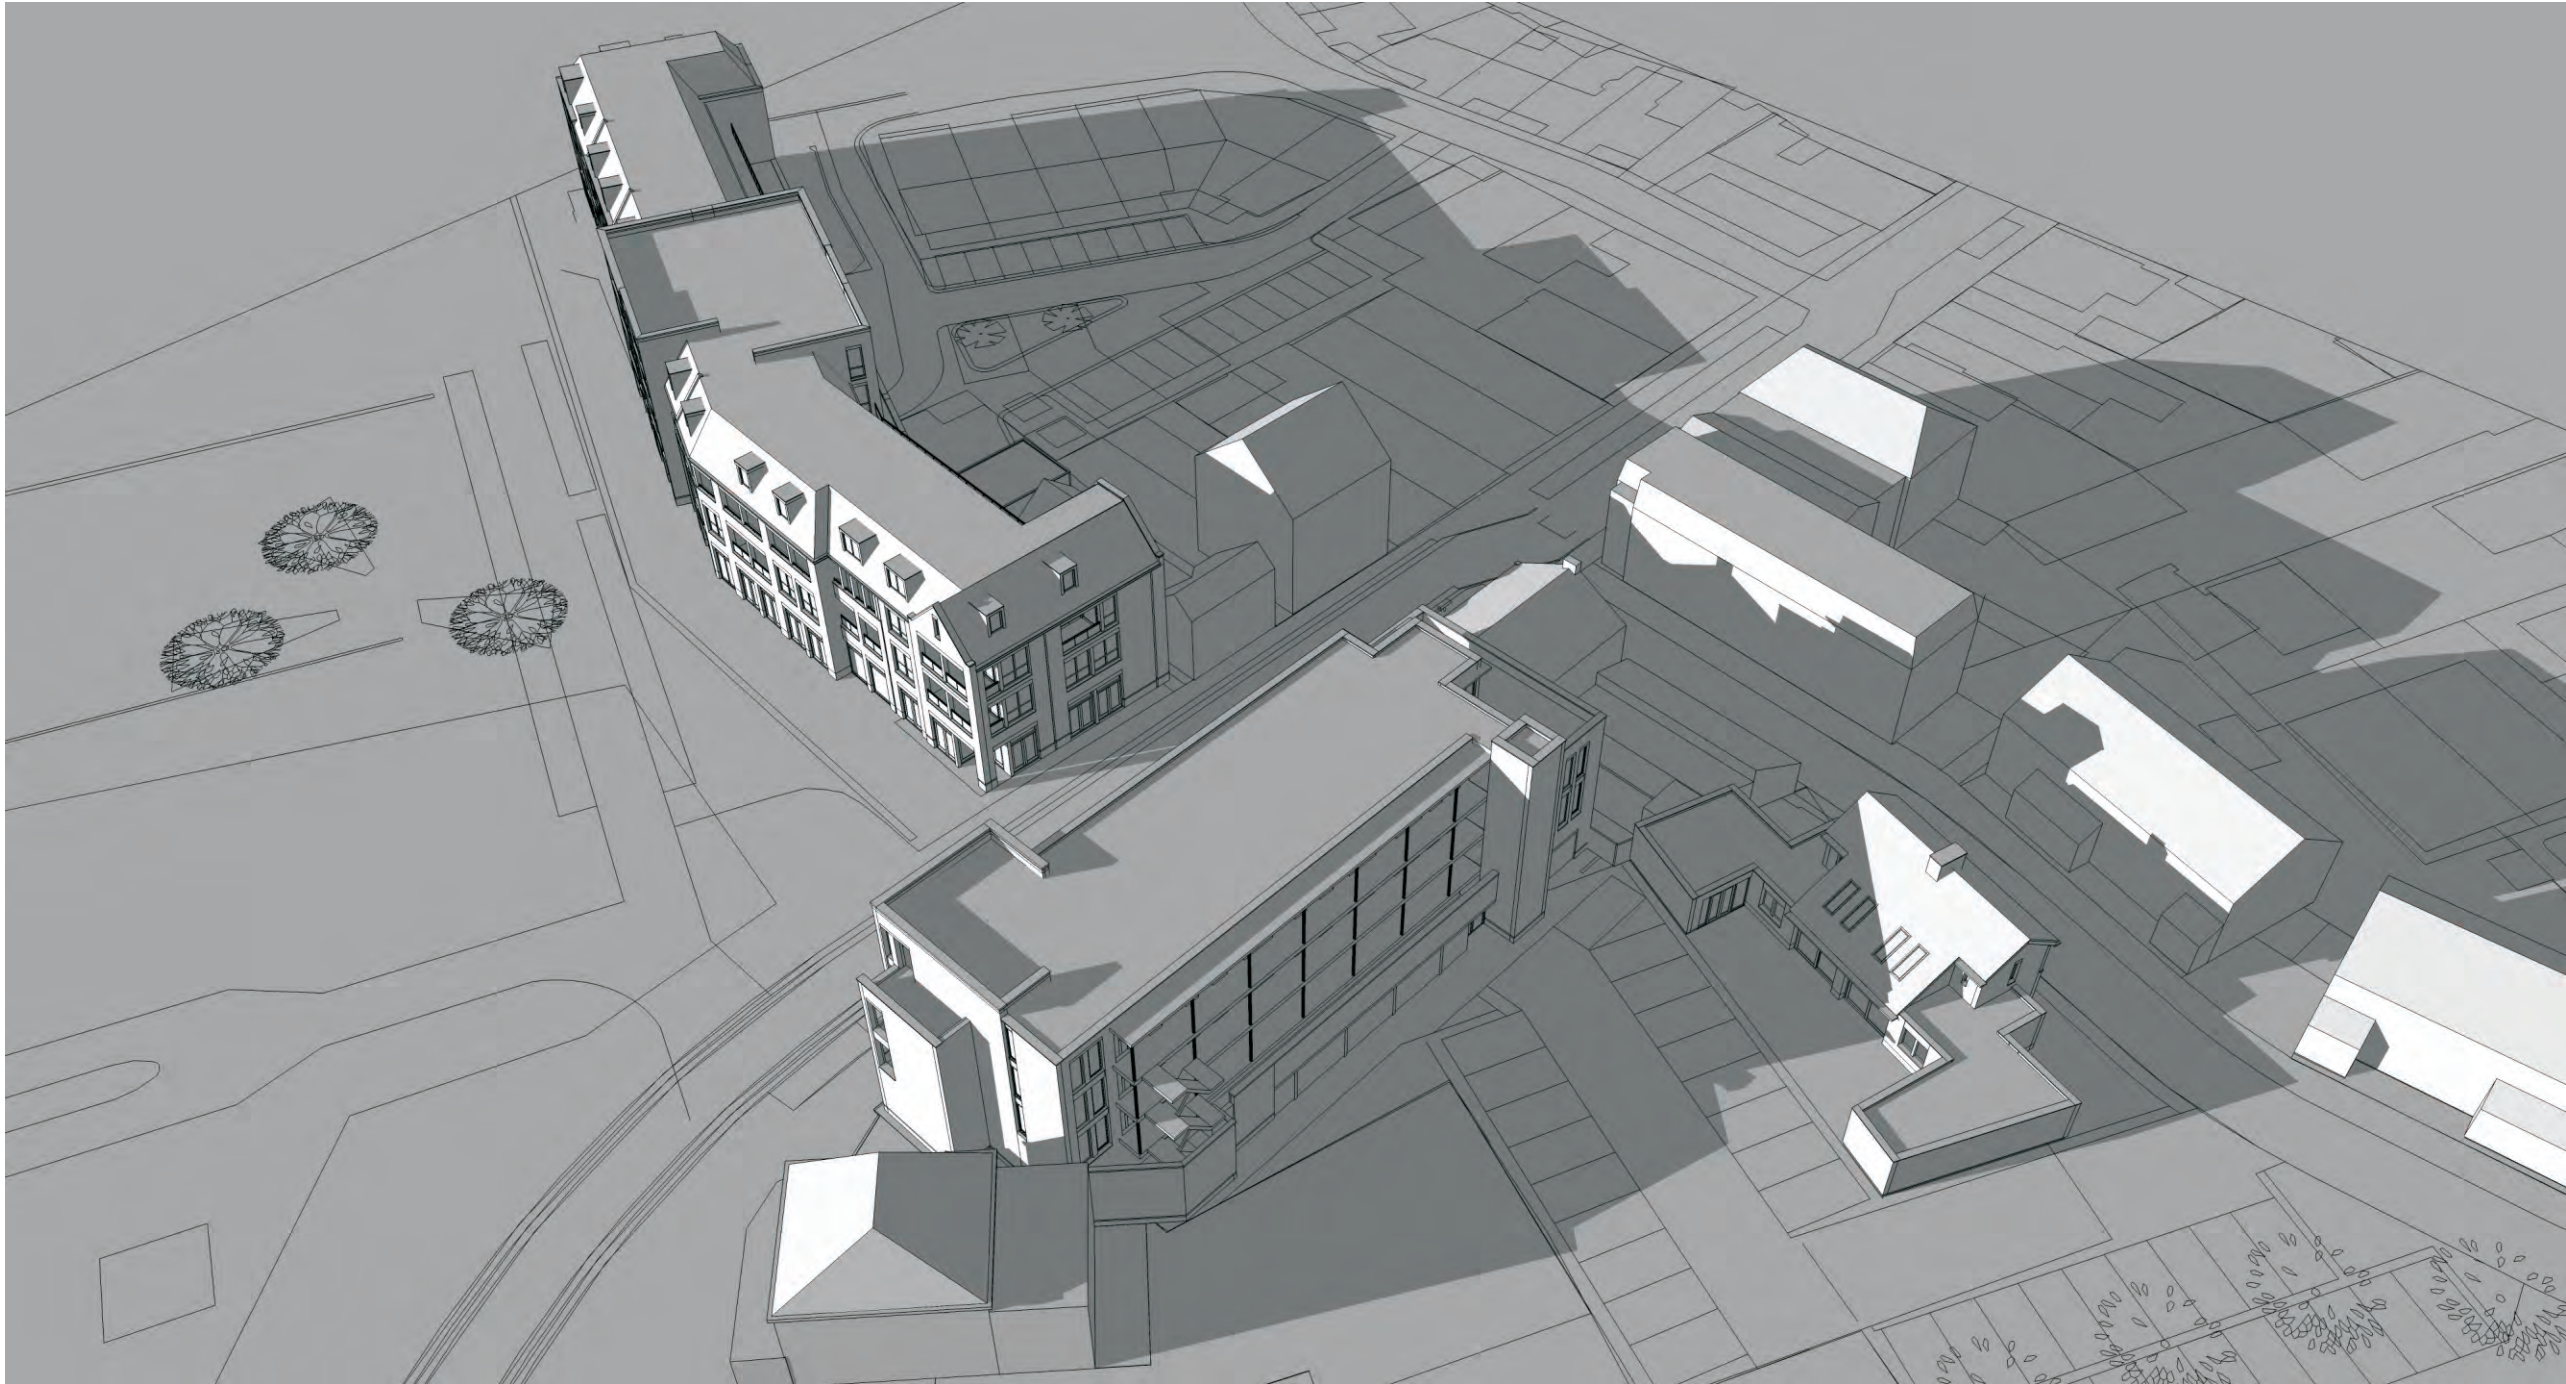


21 december 14.00 uur

Marquart
ARCHITECTEN

project	Bezonningsstudie Peperstraat - de Bogaert te Kaatsheuvel		
opdrachtgever	Earlstone & Partners B.v.	werksnummer	12-095
onderdeel	Bezonningsstudie	file-naam	bezonningsstudie.cdr
schaal	--	datum	07-07-2017

Pieter Breughelstraat 12
Postbus 163
4940 AD Raamsdonksveer
Telefoon 0162 518098
Fax 0162 523030
E-mail archiart@marquart.nl

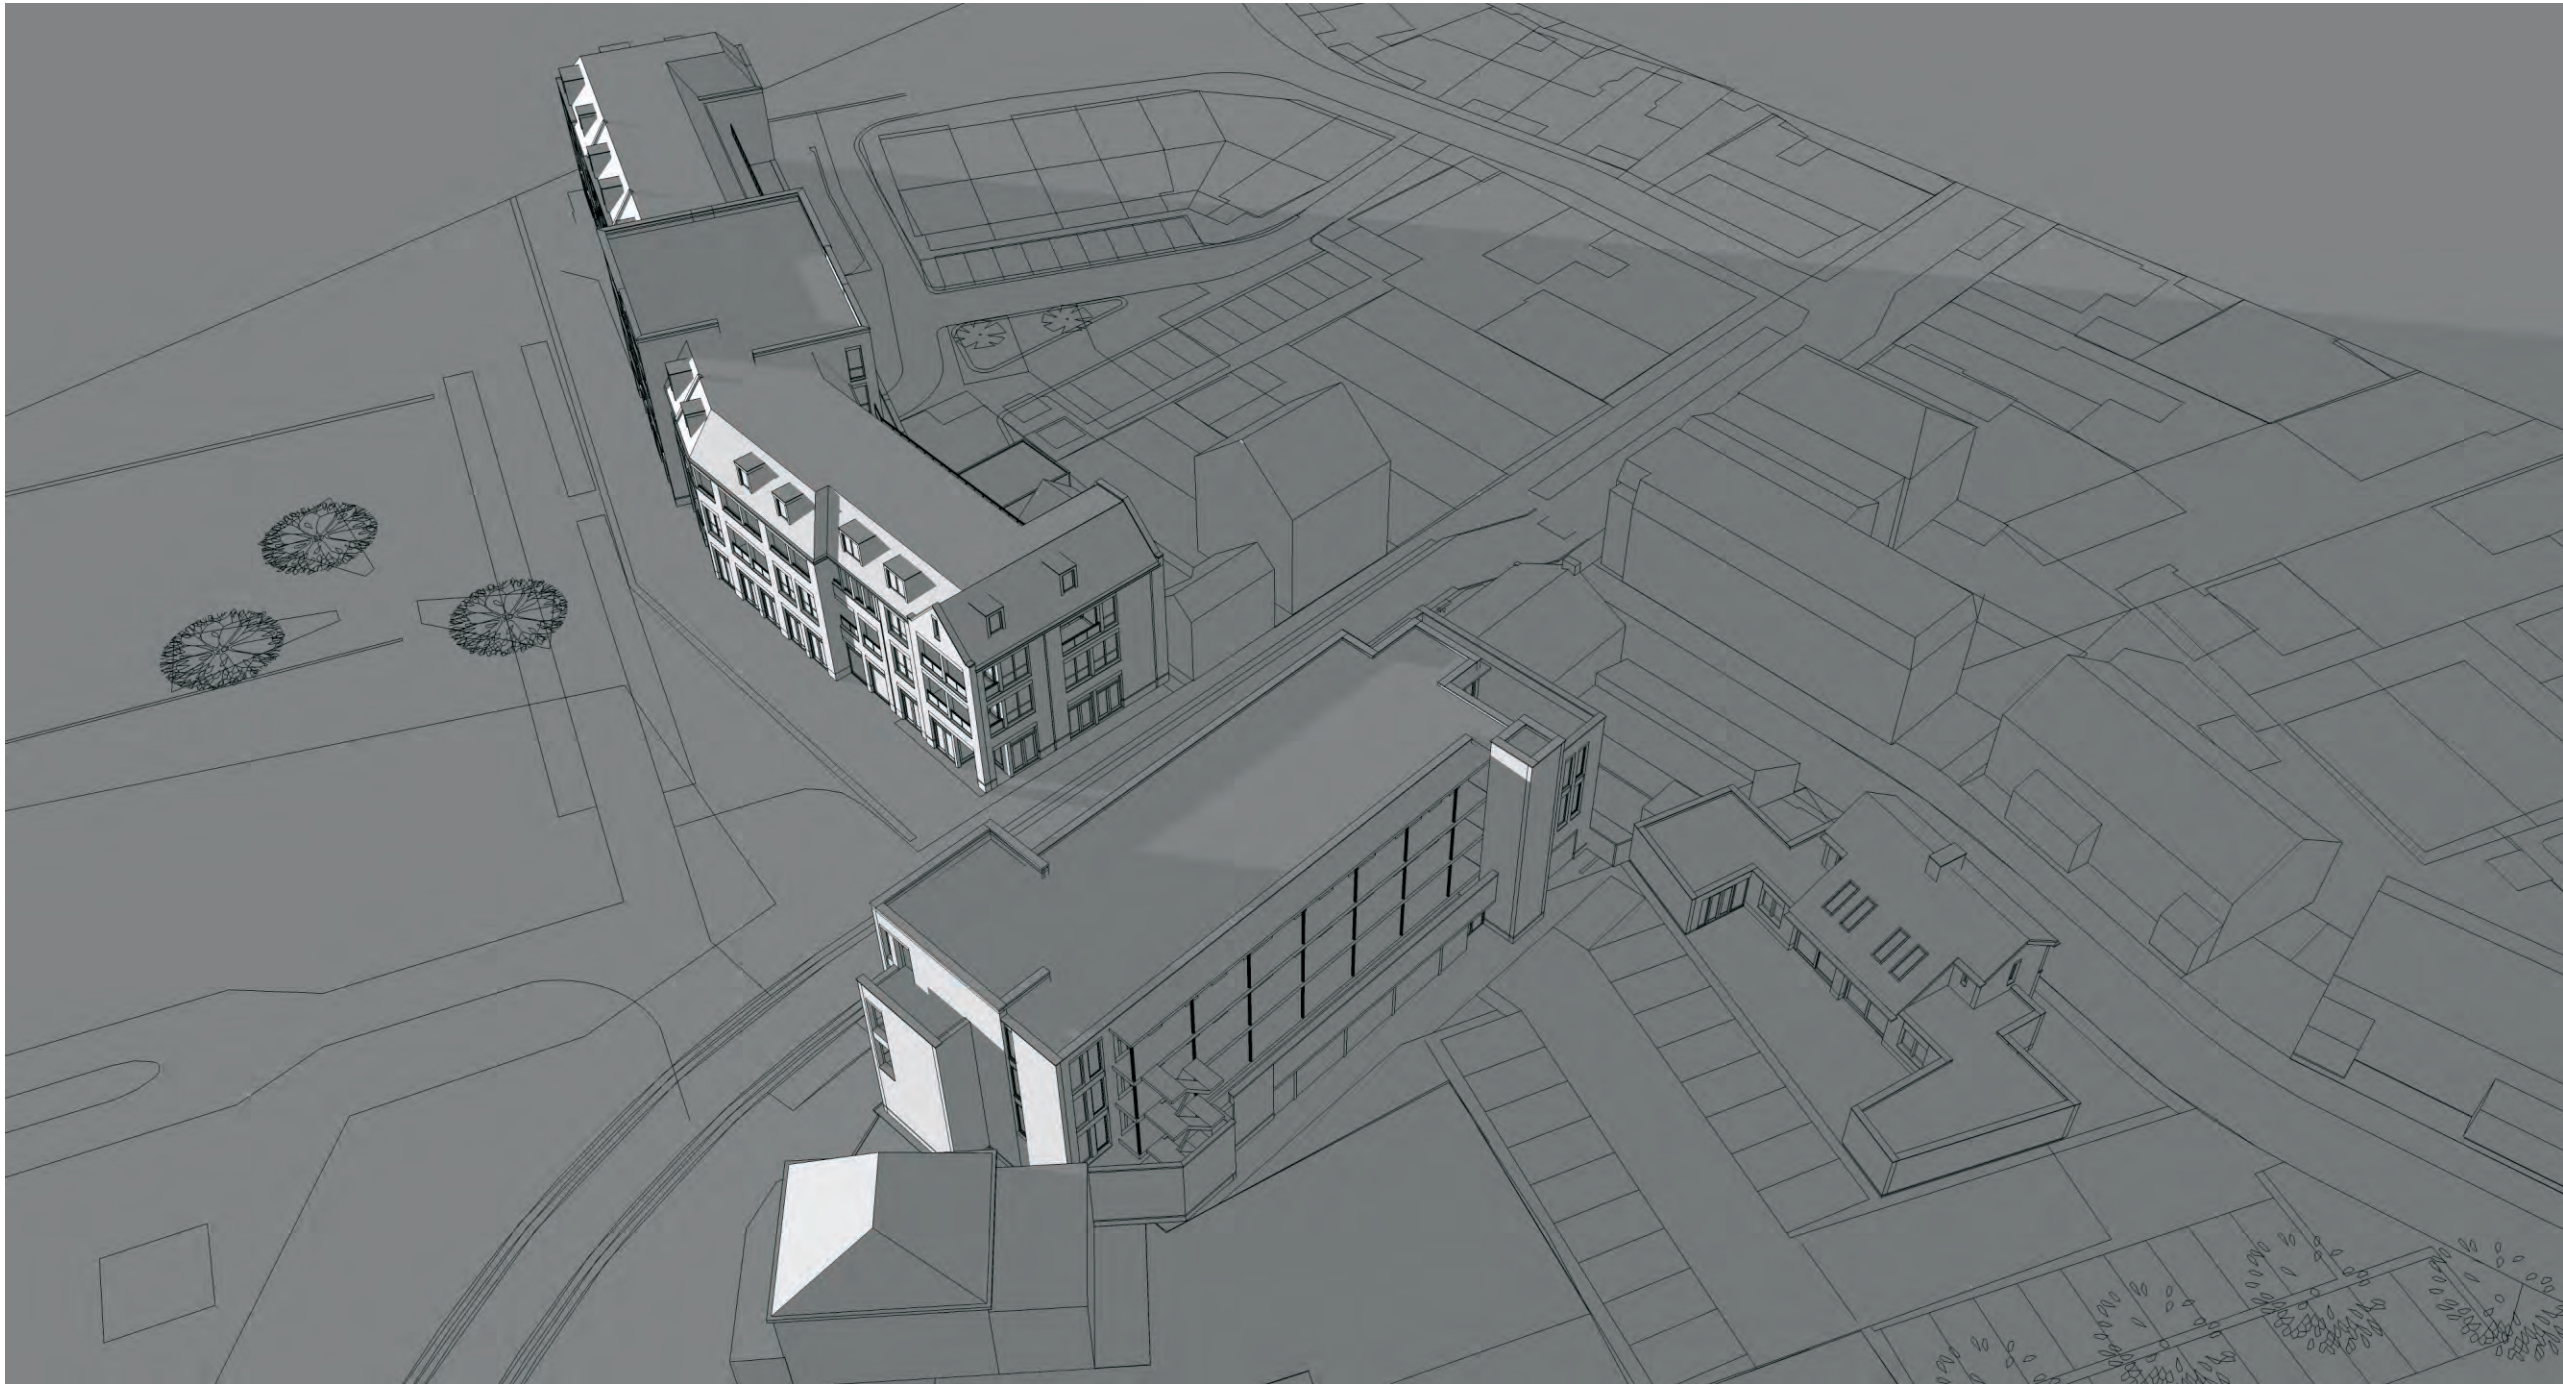

21 december 16.00 uur

Marquart
ARCHITECTEN

project	Bezonningsstudie Peperstraat - de Bogaert te Kaatsheuvel		
opdrachtgever	Earlstone & Partners B.v.	werksnummer	12-095
onderdeel	Bezonningsstudie	file-naam	bezonningsstudie.cdr
schaal	--	datum	07-07-2017

Pieter Breughelstraat 12
Postbus 163
4940 AD Raamsdonksveer
Telefoon 0162 518098
Fax 0162 523030
E-mail archiart@marquart.nl