



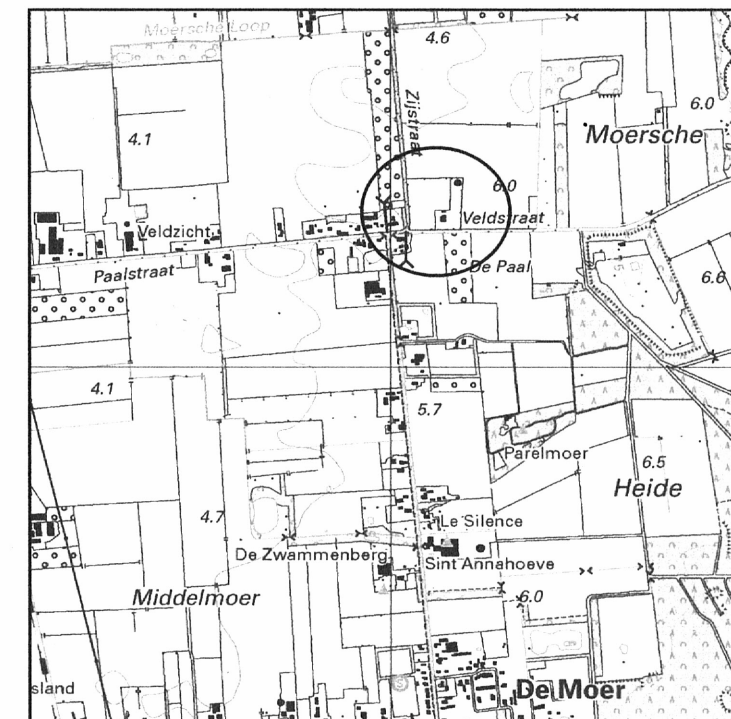

0 40 m

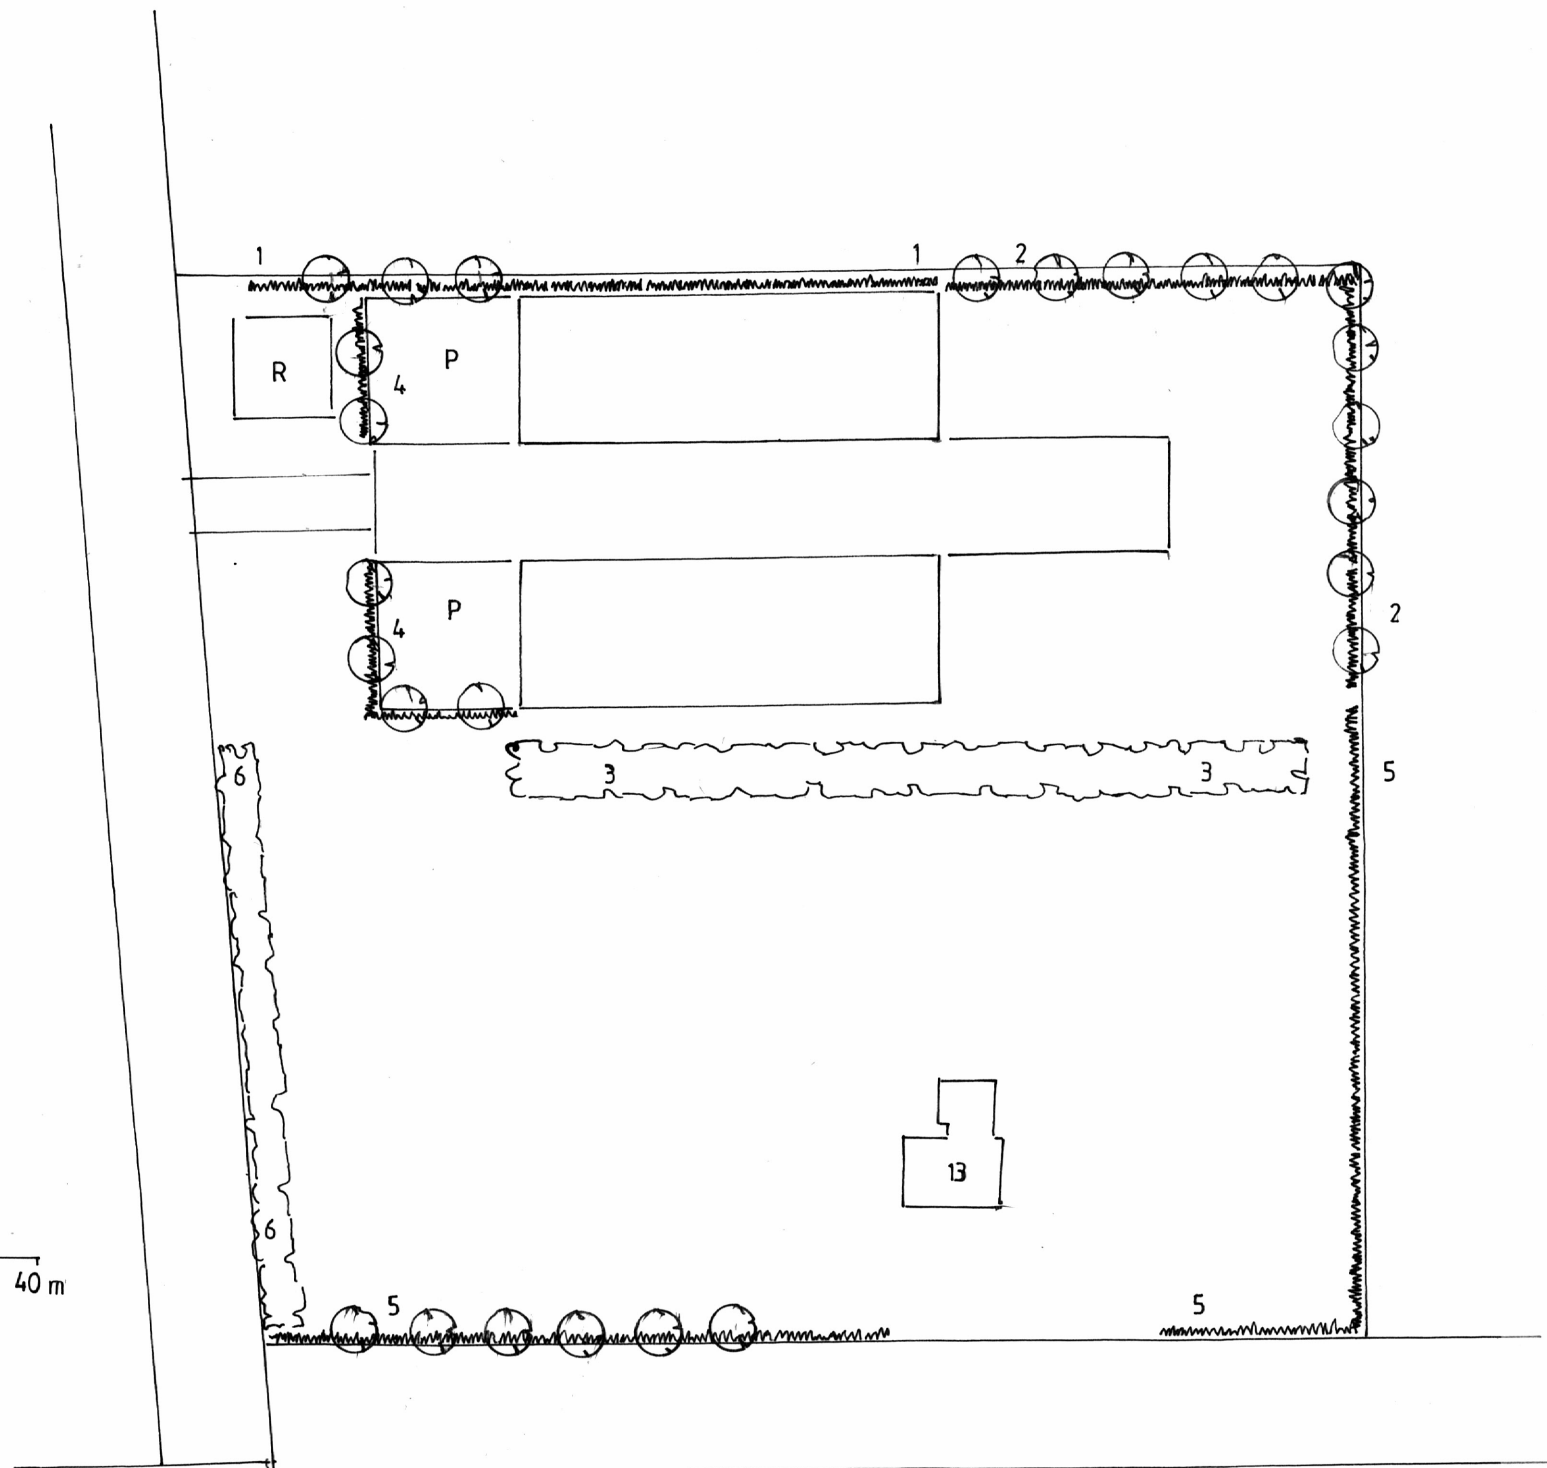

Ligging project;

Adres : Veldstraat 13 de Moer
Gemeente : Loon op Zand
Kadastraal bekend : Gemeente Loon op Zand, sectie Q, nummers 558, 656
X/Y : 129133 x 405499

Legenda

	Knip- en scheerheg
	Laanboom / bovenstaander
	Houtsingel
	parkeerplaatsen
	Waterretentie bekken

Inrichtings-/beplantingsplan voor:

Naam : Rene Verboven BV
Adres : Middelstraat 8
Postcode : 5176 NJ
Plaats : de Moer
Telefoon : 06 51 94 74 76

Ontwerp : AS d.d.: 4 - 5 - 2022

Blad 1 van 1 Schaal 1 : 1000
Bij afdruk op A3

Stichting Het Noordbrabants Landschap
Coördinatiepunt Landschapsbeheer
Postbus 80 5076 ZH Haaren
Telefoon 0411 - 622775 Fax 0411 - 623691

