


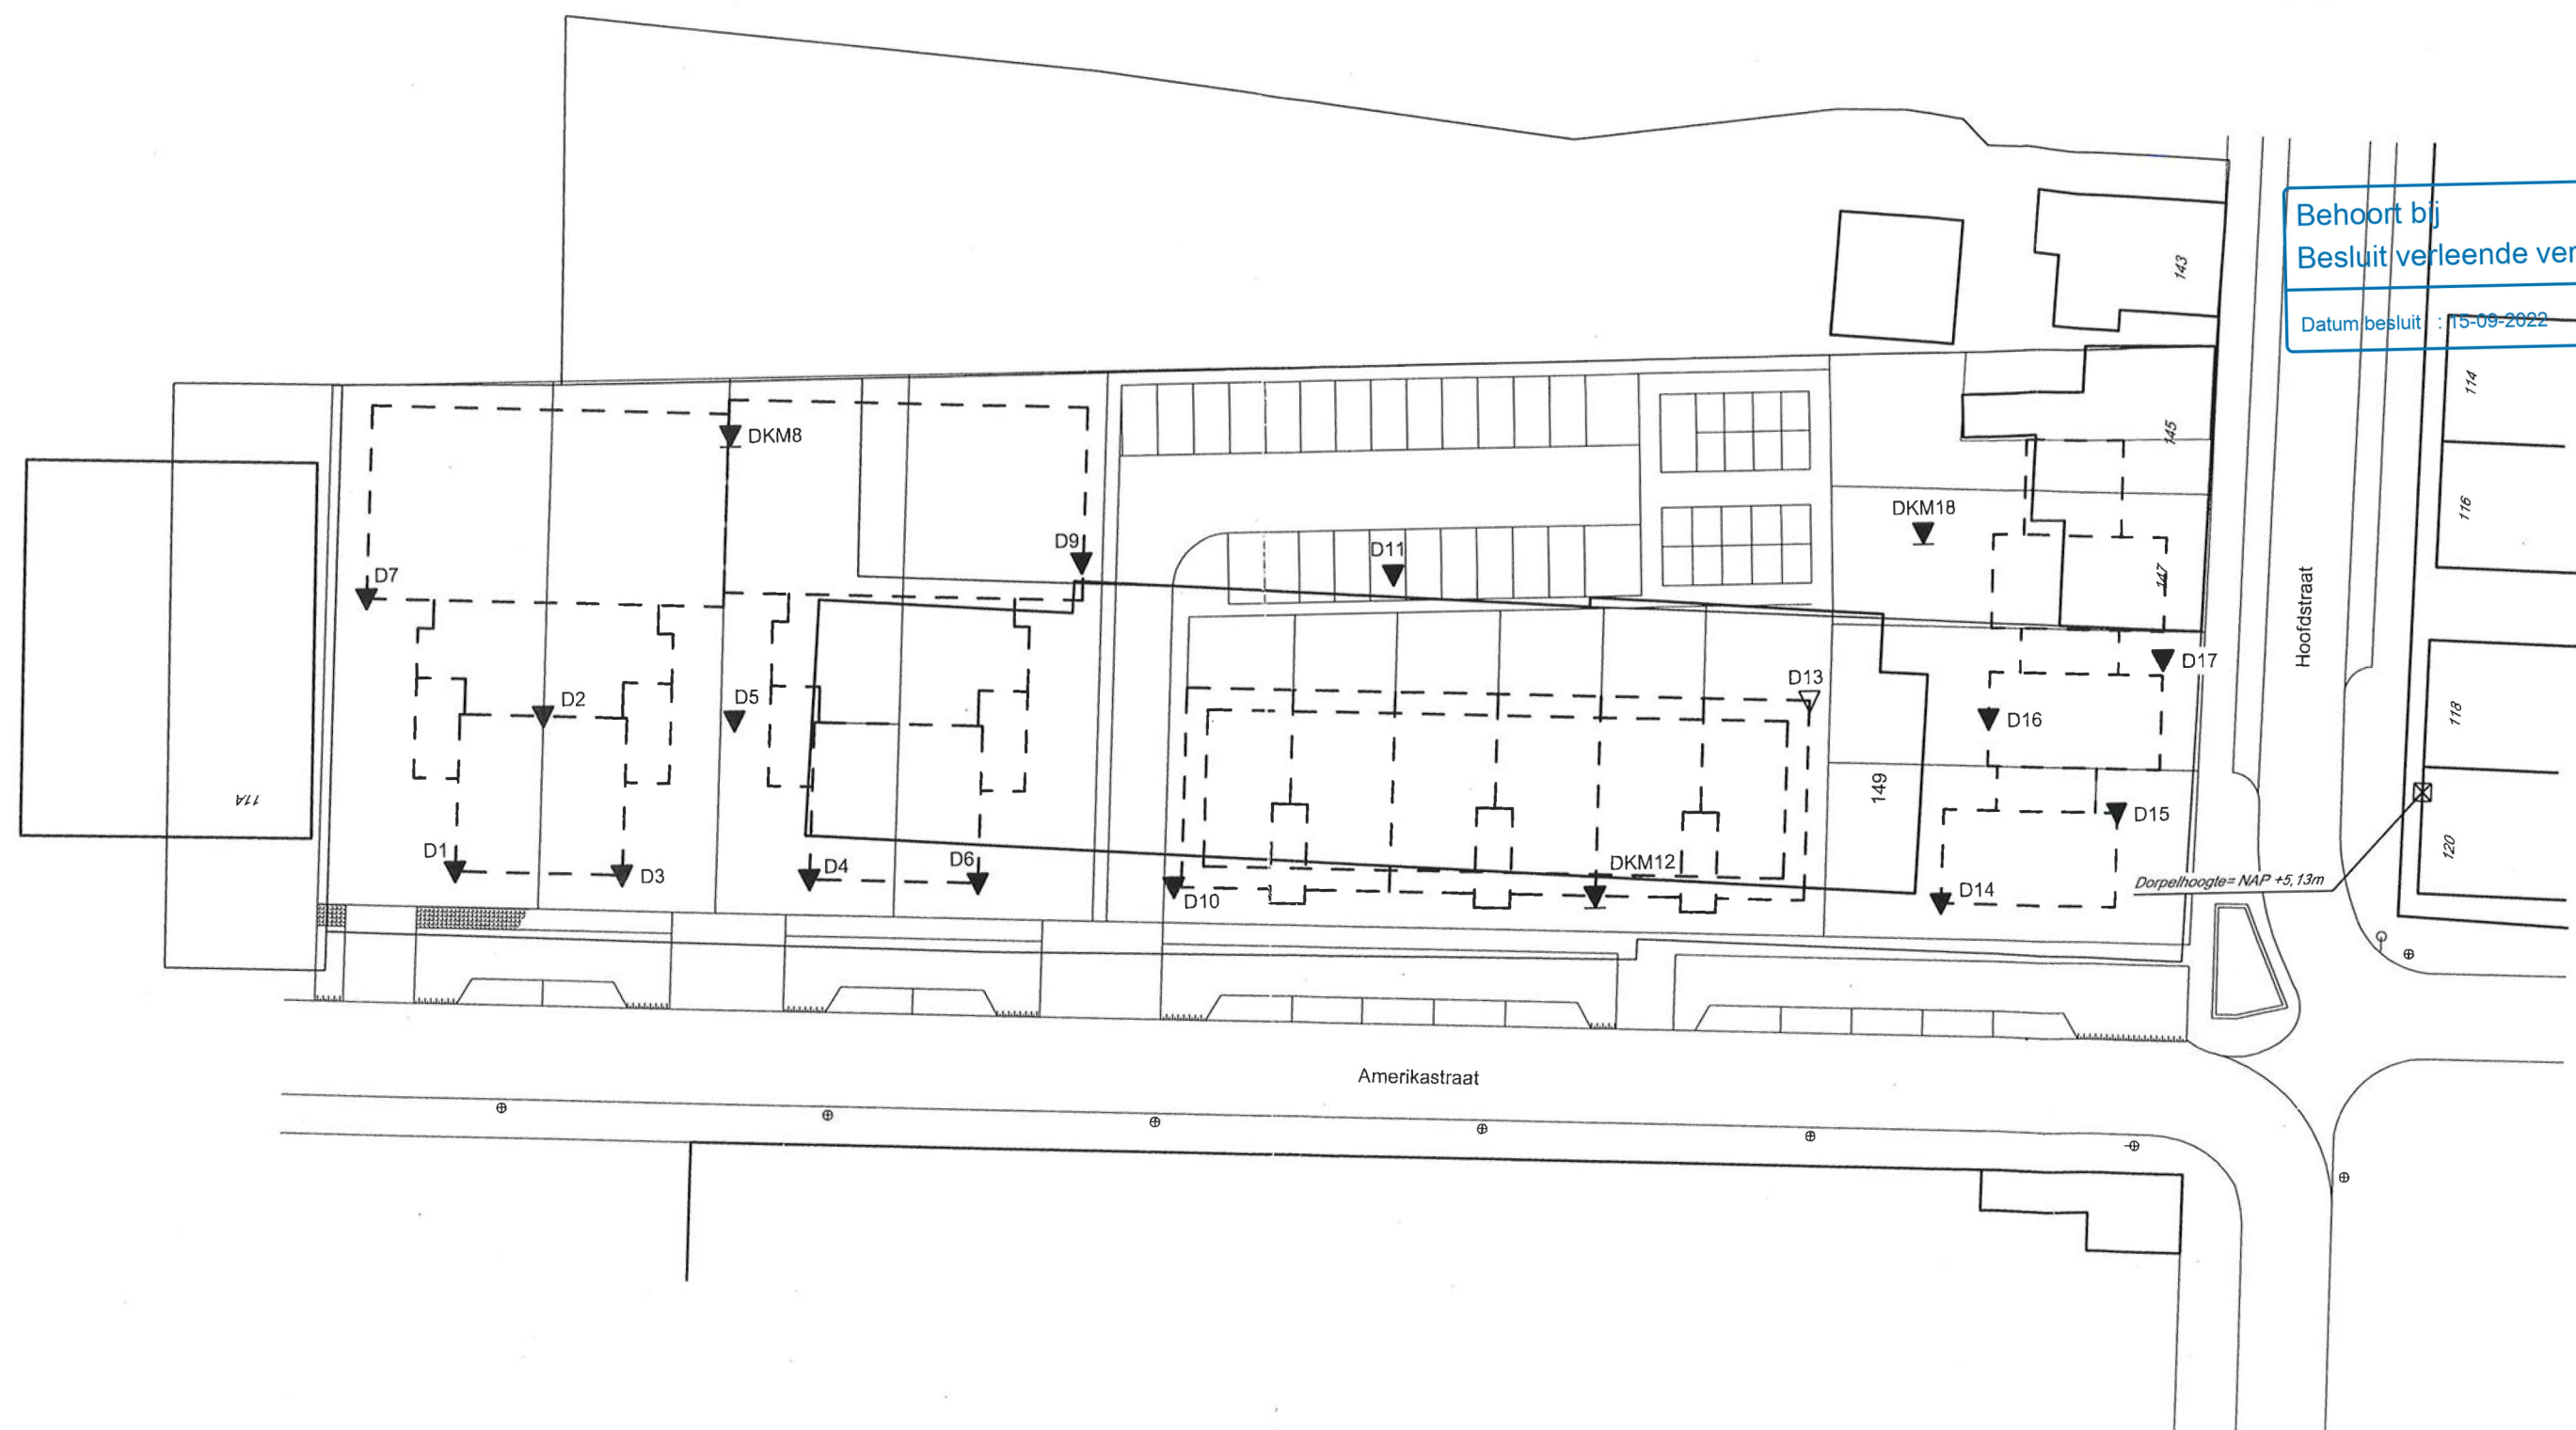

Referentie-punt : Bout 044G 0235= NAP +4,915m
Lokatie : Bakkerij aan de Hoofdstraat nr.203

SITUATIE MET SONDEERPUNTEN

PROJECT AMERIKAstraat / HOOFDstraat TE KAATSHEUVEL

0 5 10 15 20 25 m

Schaal 1 : 500

Opdr. : 7006-0362-000
Bijl. : 1