
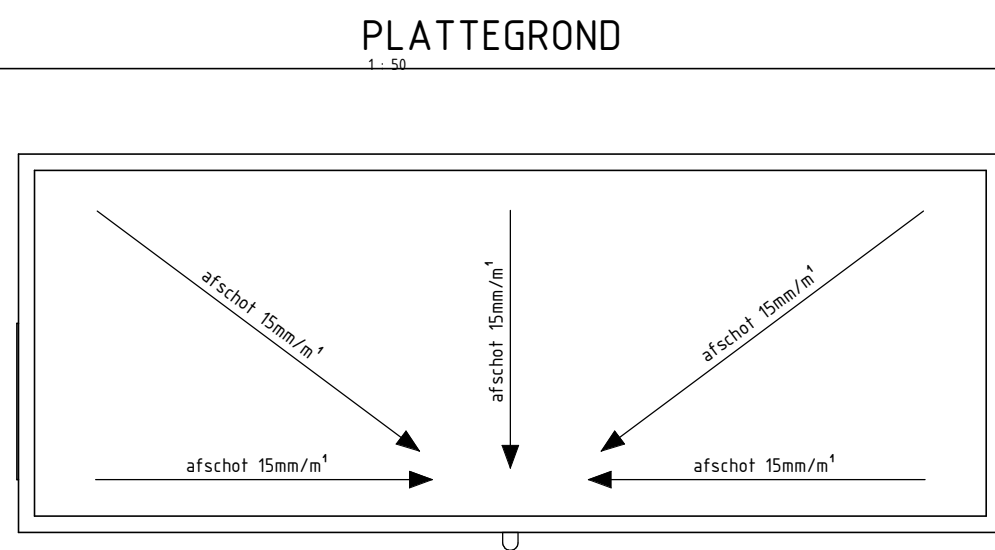
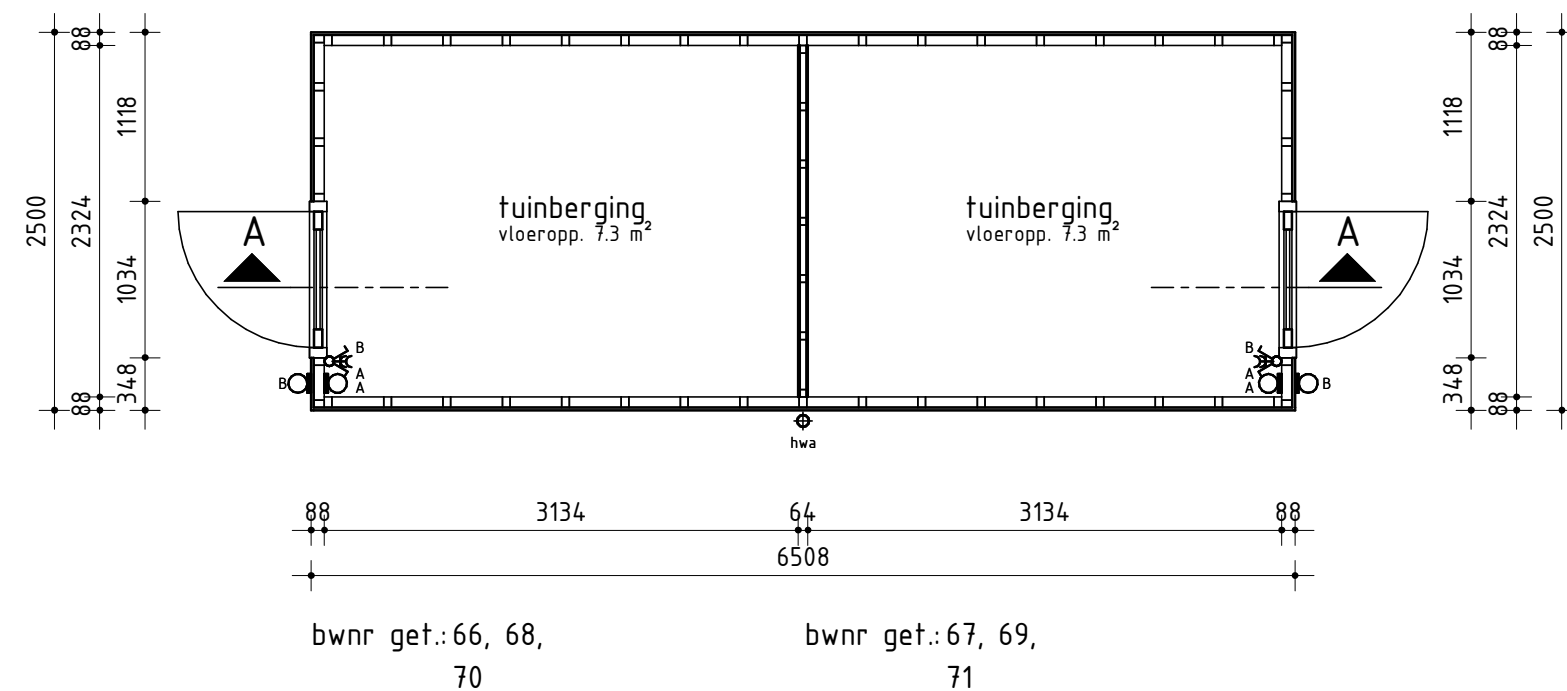


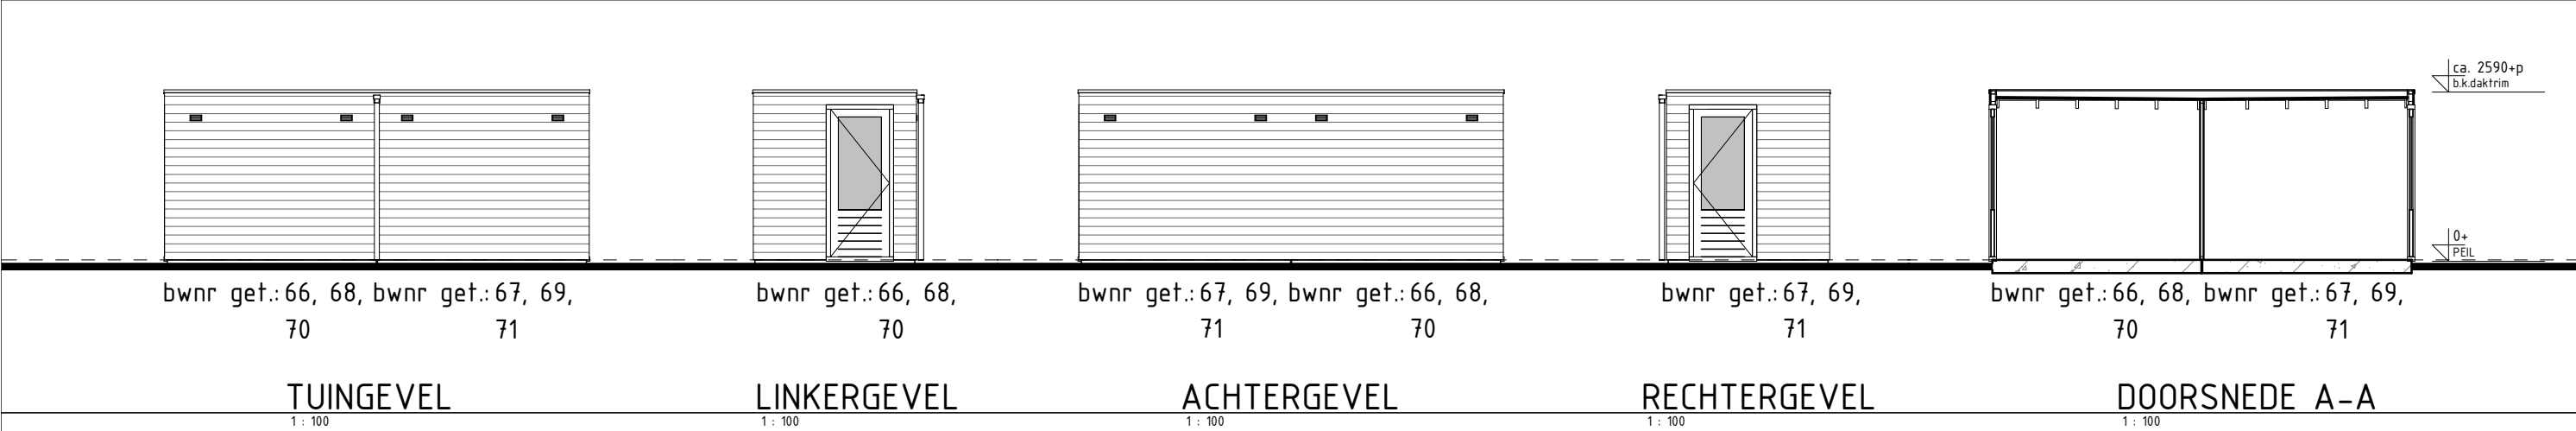

RENVOOI ELEKTRA

- schakelaar enkel
- schakelaar dubbel
- wandlichtpunt
- buiten wandlichtpunt
- geaard wandcontactdoos dubbel
- ventilatie rooster

Tuinbergingen / gevels/ doorsn.

WERKNUMMER

13508

BLAD

B-08

PROJECT

De Els II Fase 3

OPDRACHTGEVER

Bouw- en ontwikkelingsmaatschappen De Els II
Hoogvaart 125
5161 PM Sprang-Capelle

ONDERDEEL

Definitief Ontwerp

DATUM

11-12-2020

A: 18-12-2020

MODELLEUR

CL

FORMAAT

A3

SCHAAL

1:50 / 1:100

QUADRANT

architecten bna

Quadrant Architecten BNA

Markt 24, 4761 CE Zevenbergen, +31(0)168 32 82 55

in f PROJECTEN BEKIJKEN? QARCH.NL