


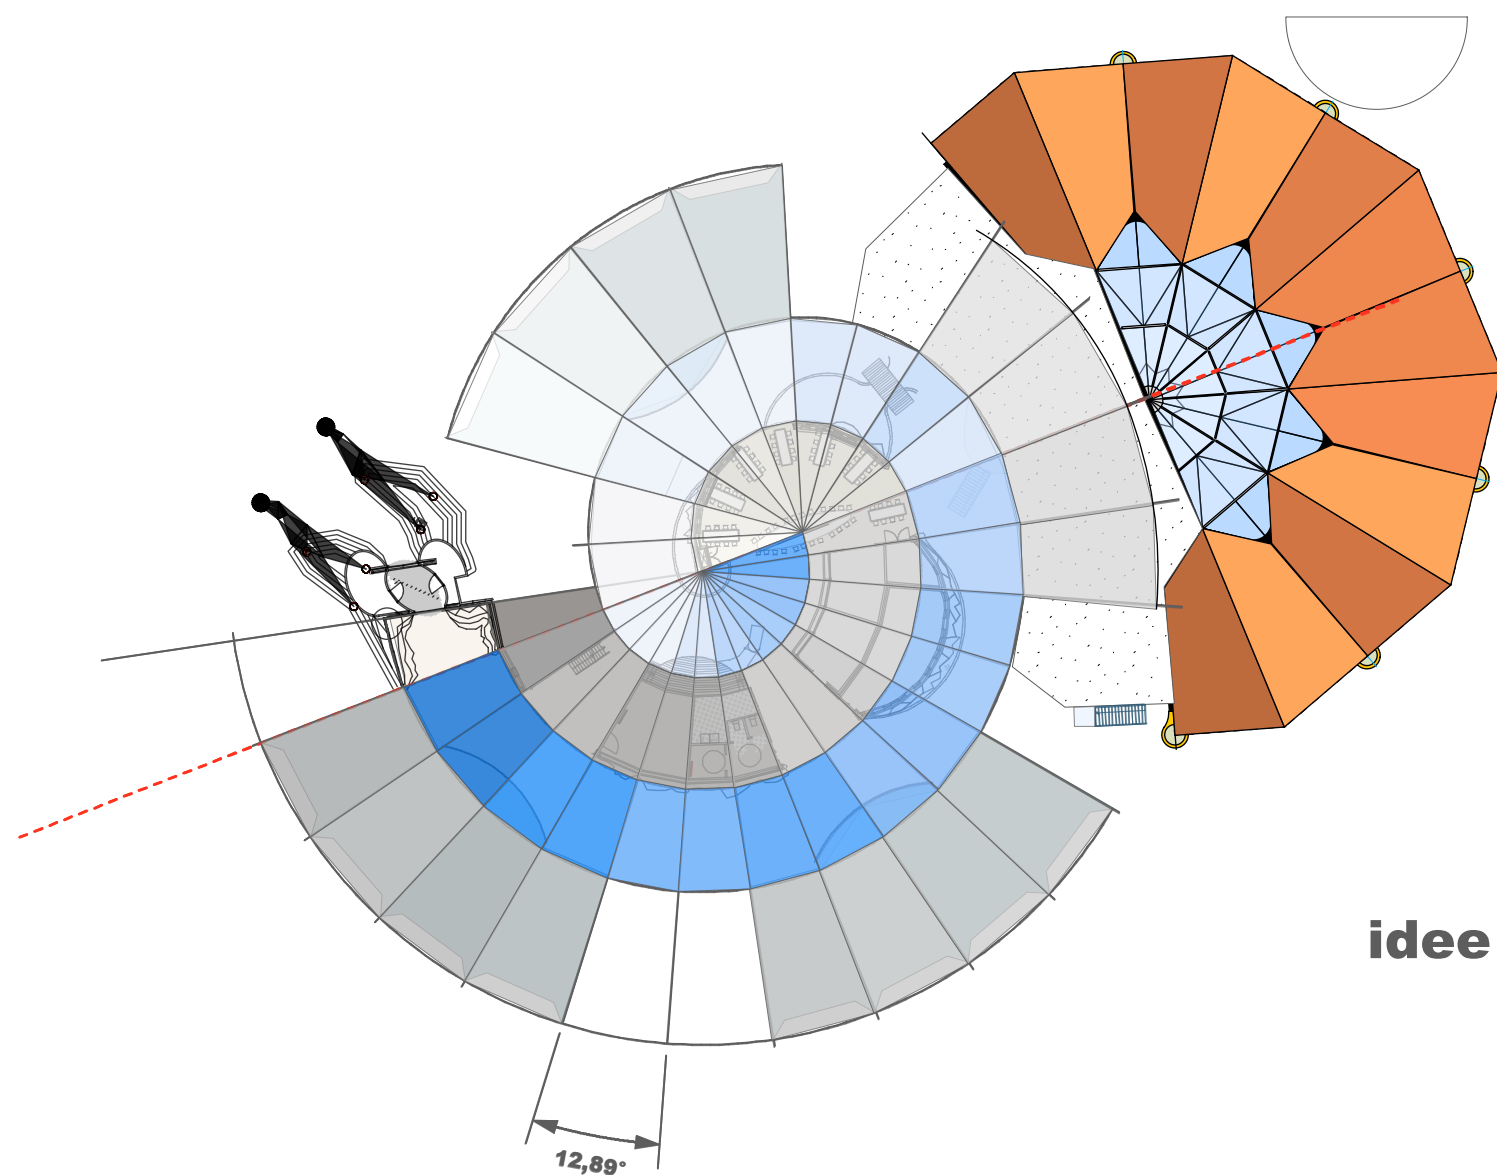

architectenbureau **visser en bouwman** bv

orthen 51

postbus 125

5201 ac

's-hertogenbosch


t 073 6412133

f 073 6413870

getekend: 22-7-2014
bladnummer:
datum:
gewijzigd:
fase: VO
schaal: 500

projekt:
opdrachtgever:
werknummer:

Uitbreiding VP
Villa Pardoes
KAA005

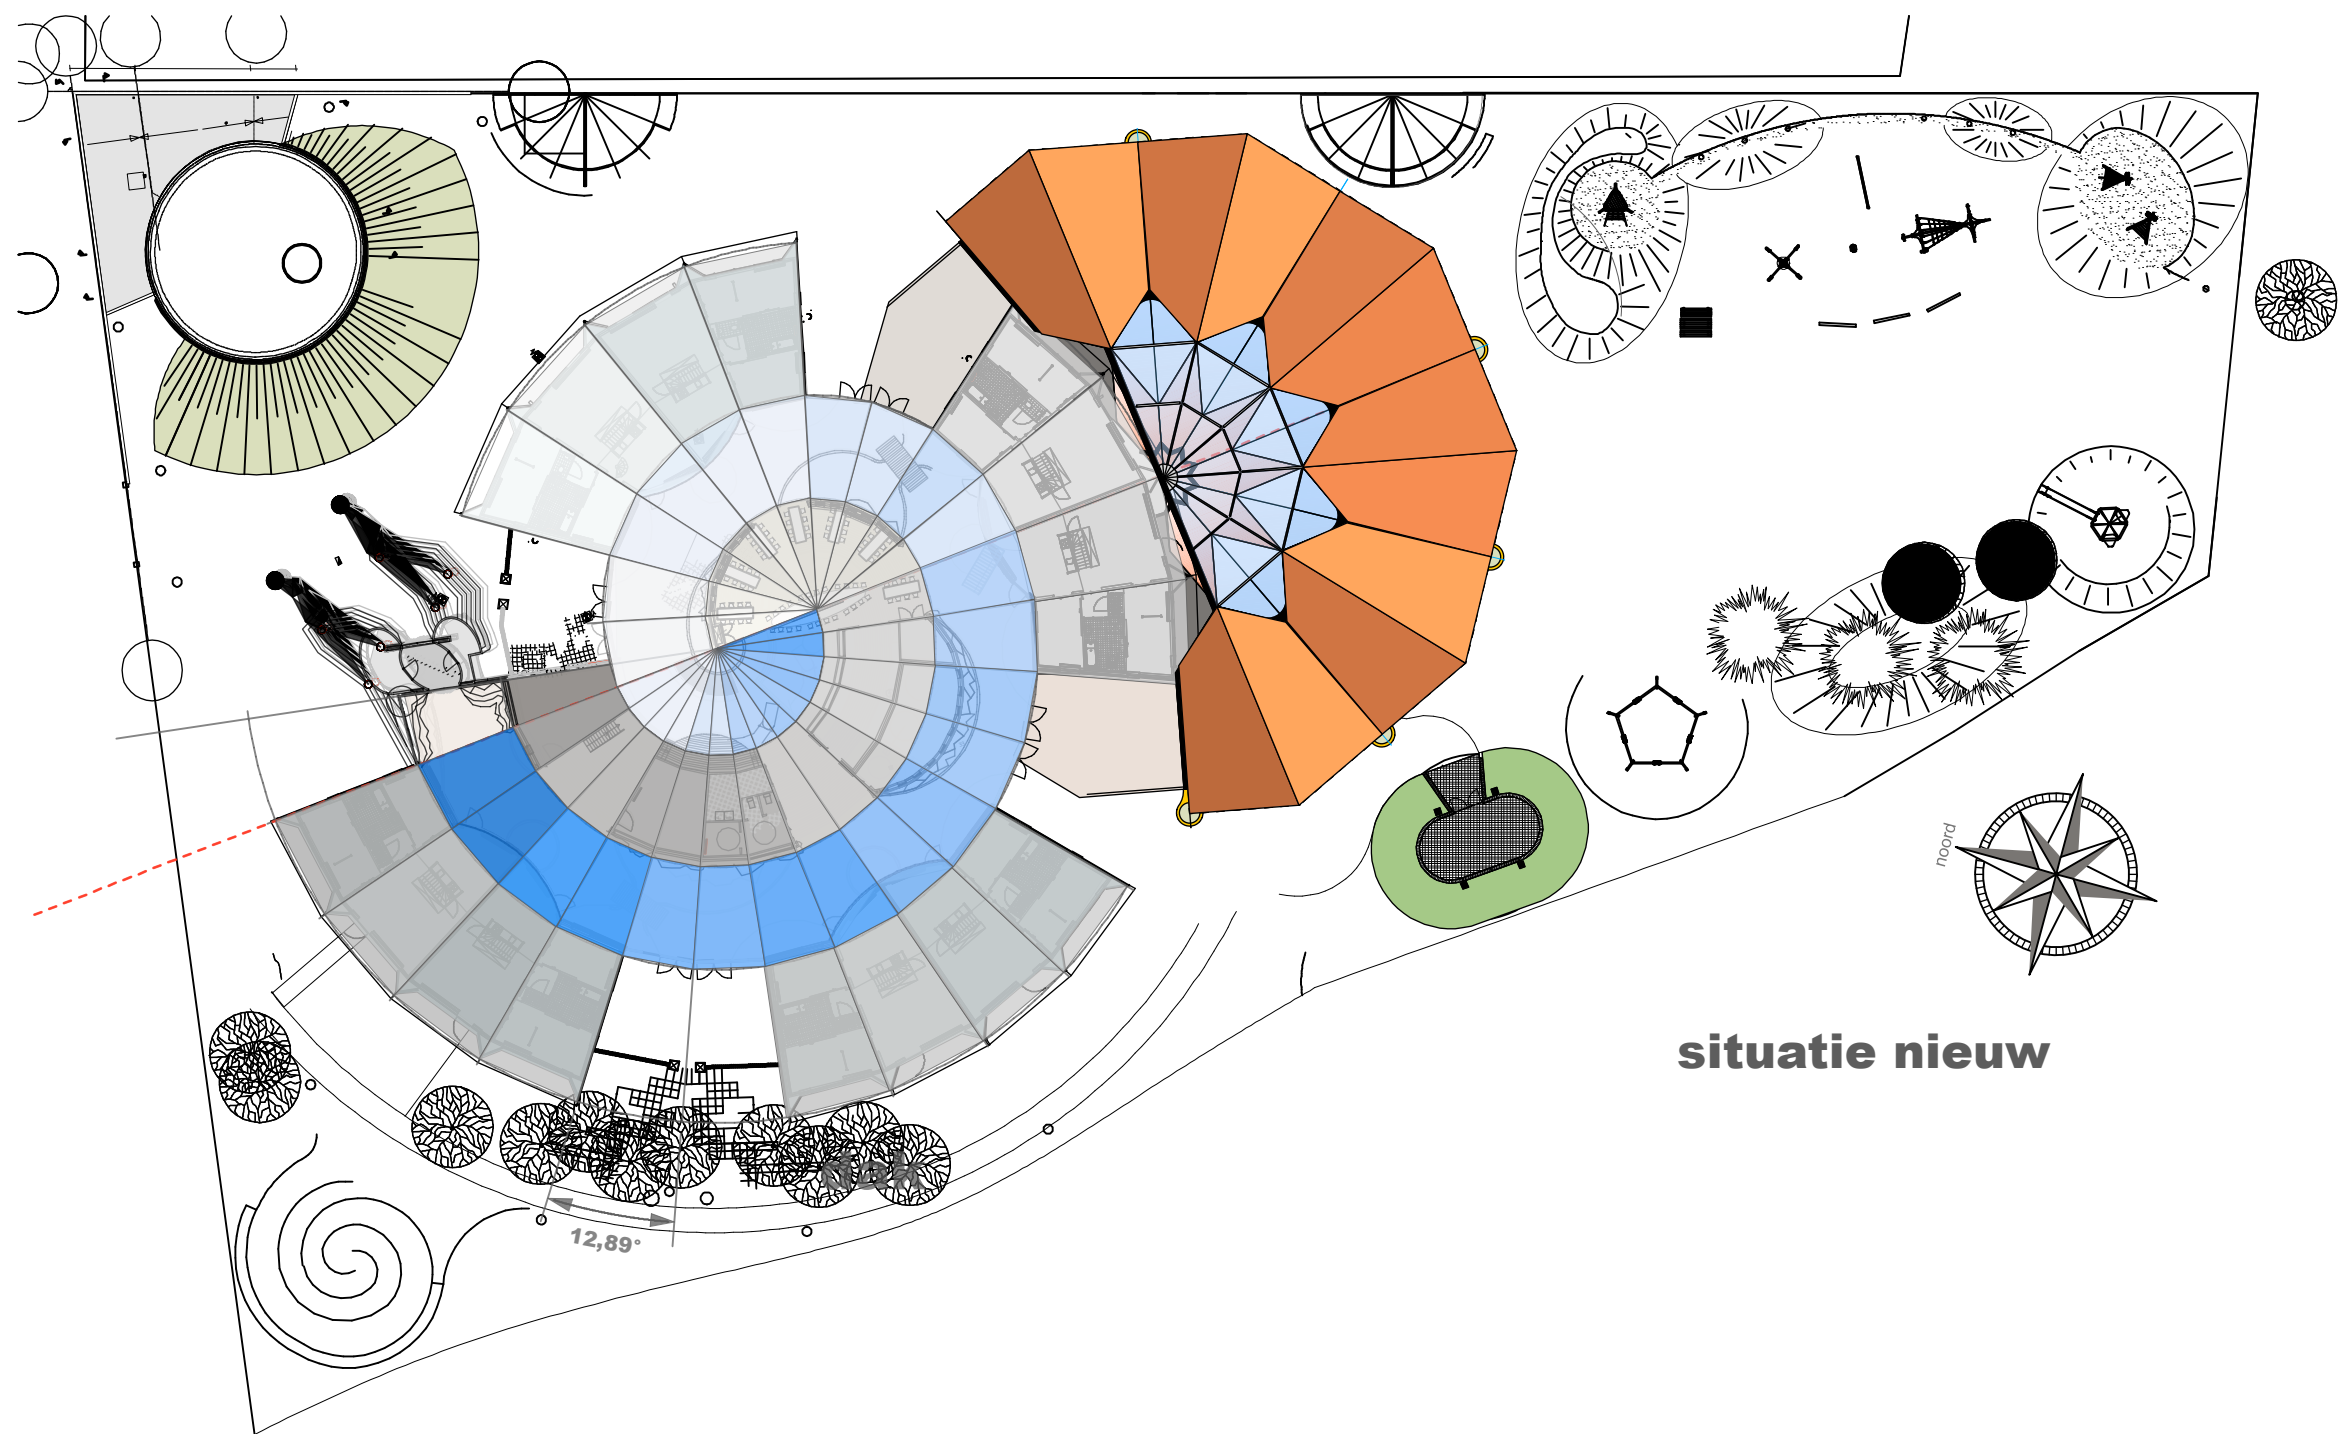

situatie nieuw



architectenbureau **visser en bouwman** bv

orthen 51

postbus 125

5201 ac

's-hertogenbosch





t 073 6412133

f 073 6413870

getekend: 22-7-2014
bladnummer:
datum:
gewijzigd:
fase: VO
schaal: 500

project:
opdrachtgever:
werknummer:

Uitbreiding VP
Villa Pardoes
KAA005

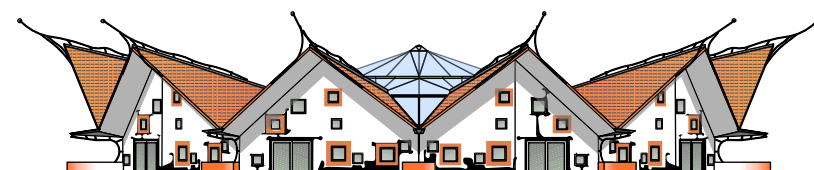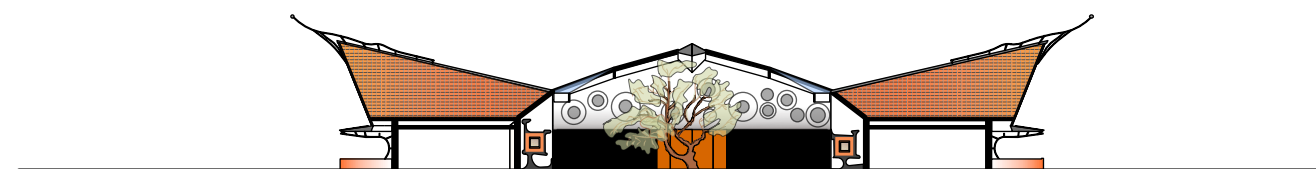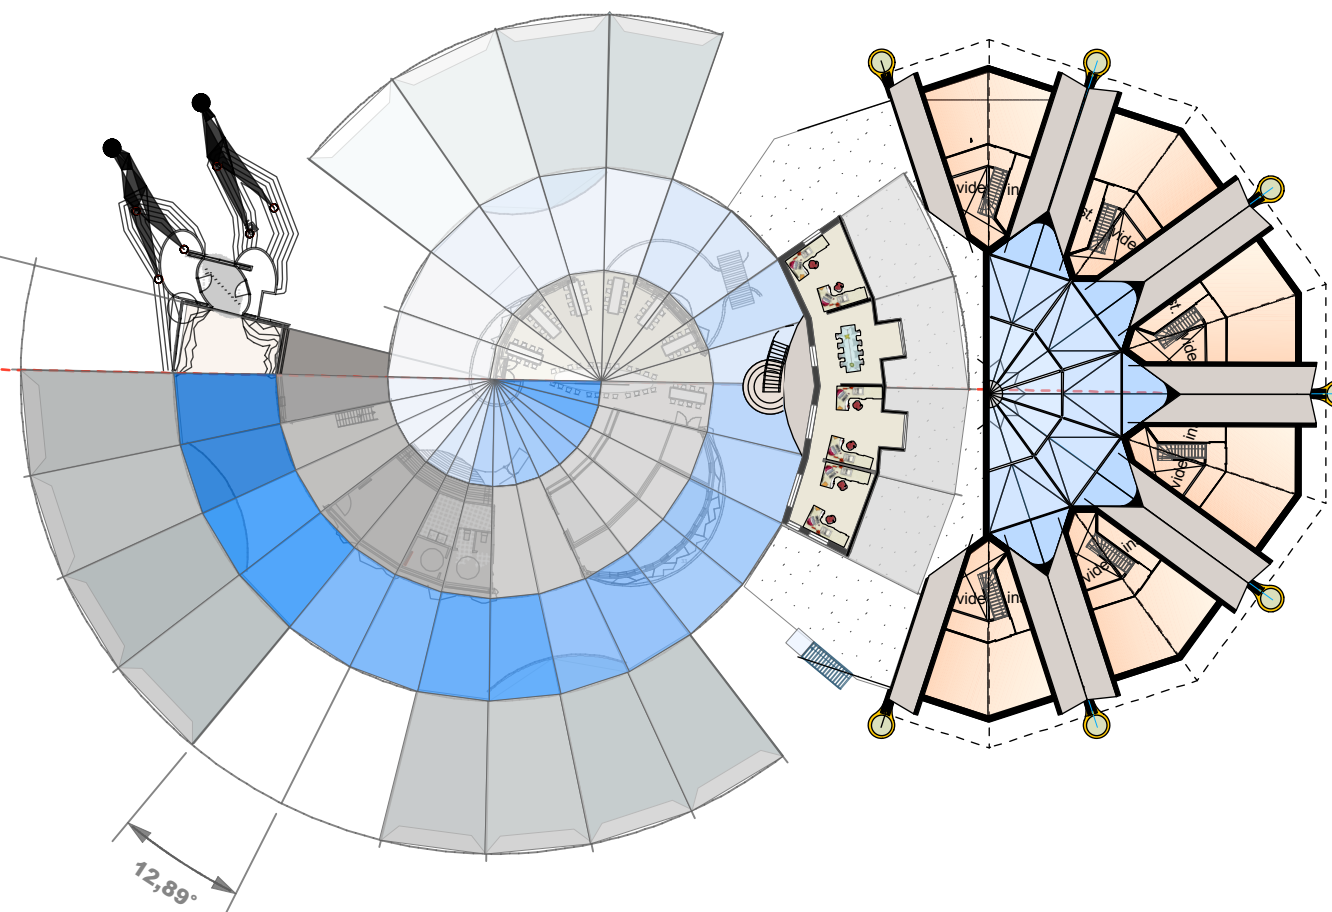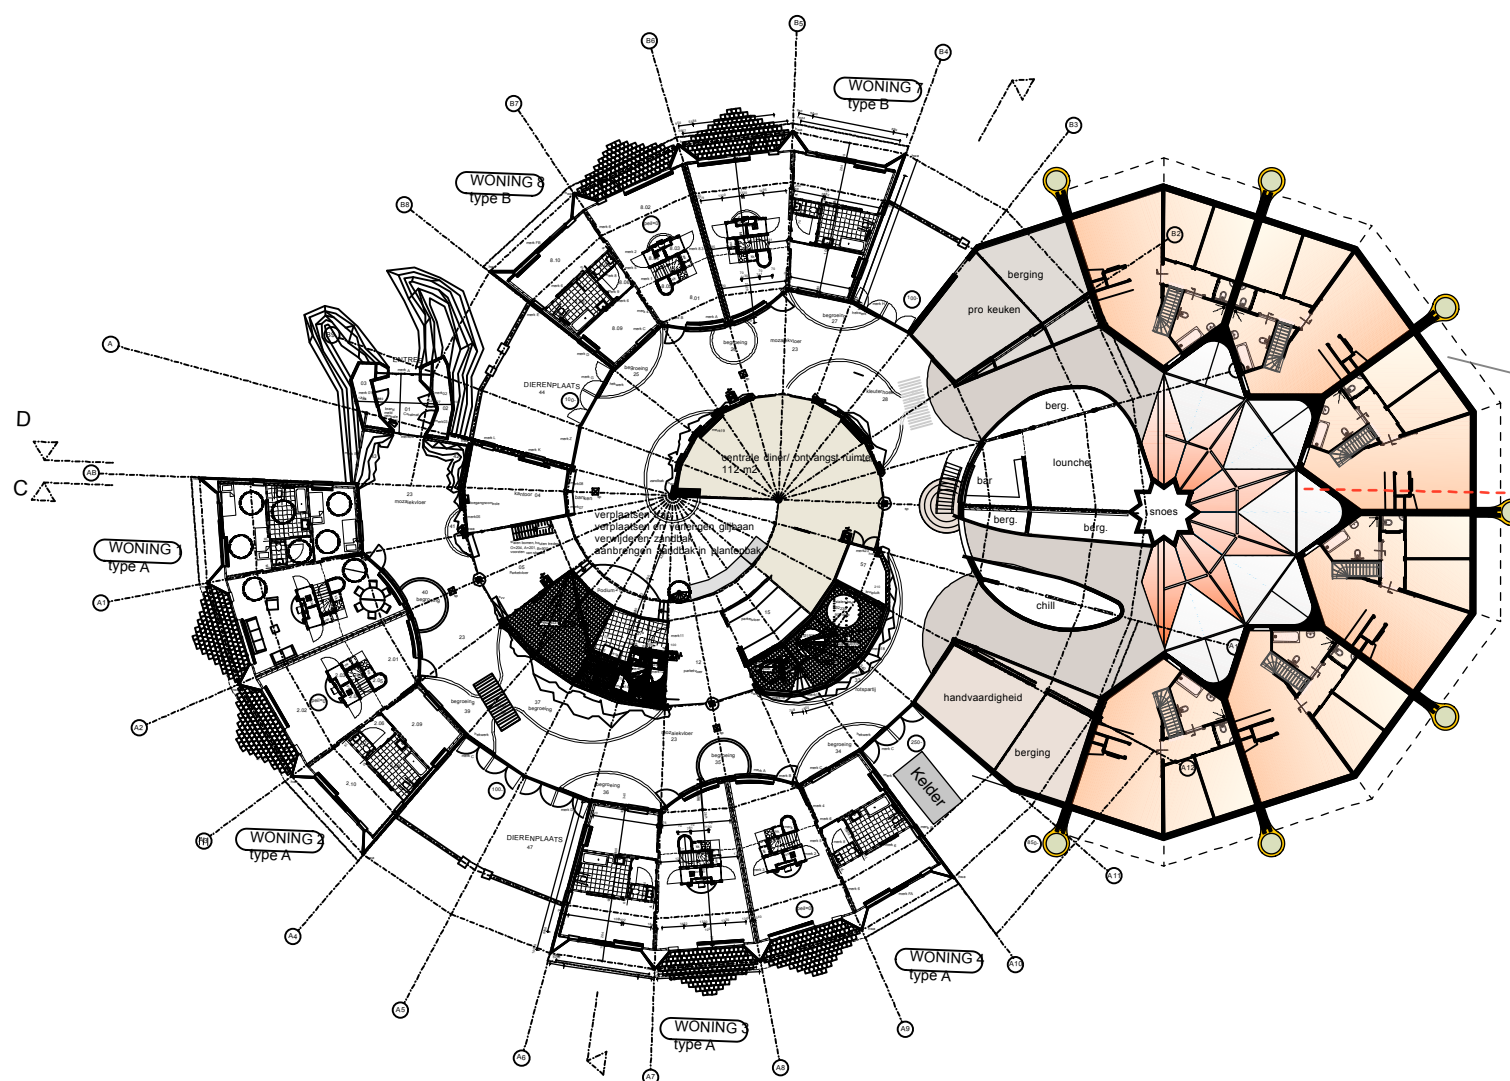

architectenbureau **visser en bouwman** bv

orthen 51

postbus 125

5201 ac

's-hertogenbosch


t 073 6412133

f 073 6413870

getekend: 22-7-2014
bladnummer:
datum:
gewijzigd:
fase: VO
schaal: 500

project:
opdrachtgever:
werknummer:

Uitbreiding VP
Villa Pardoes
KAA005

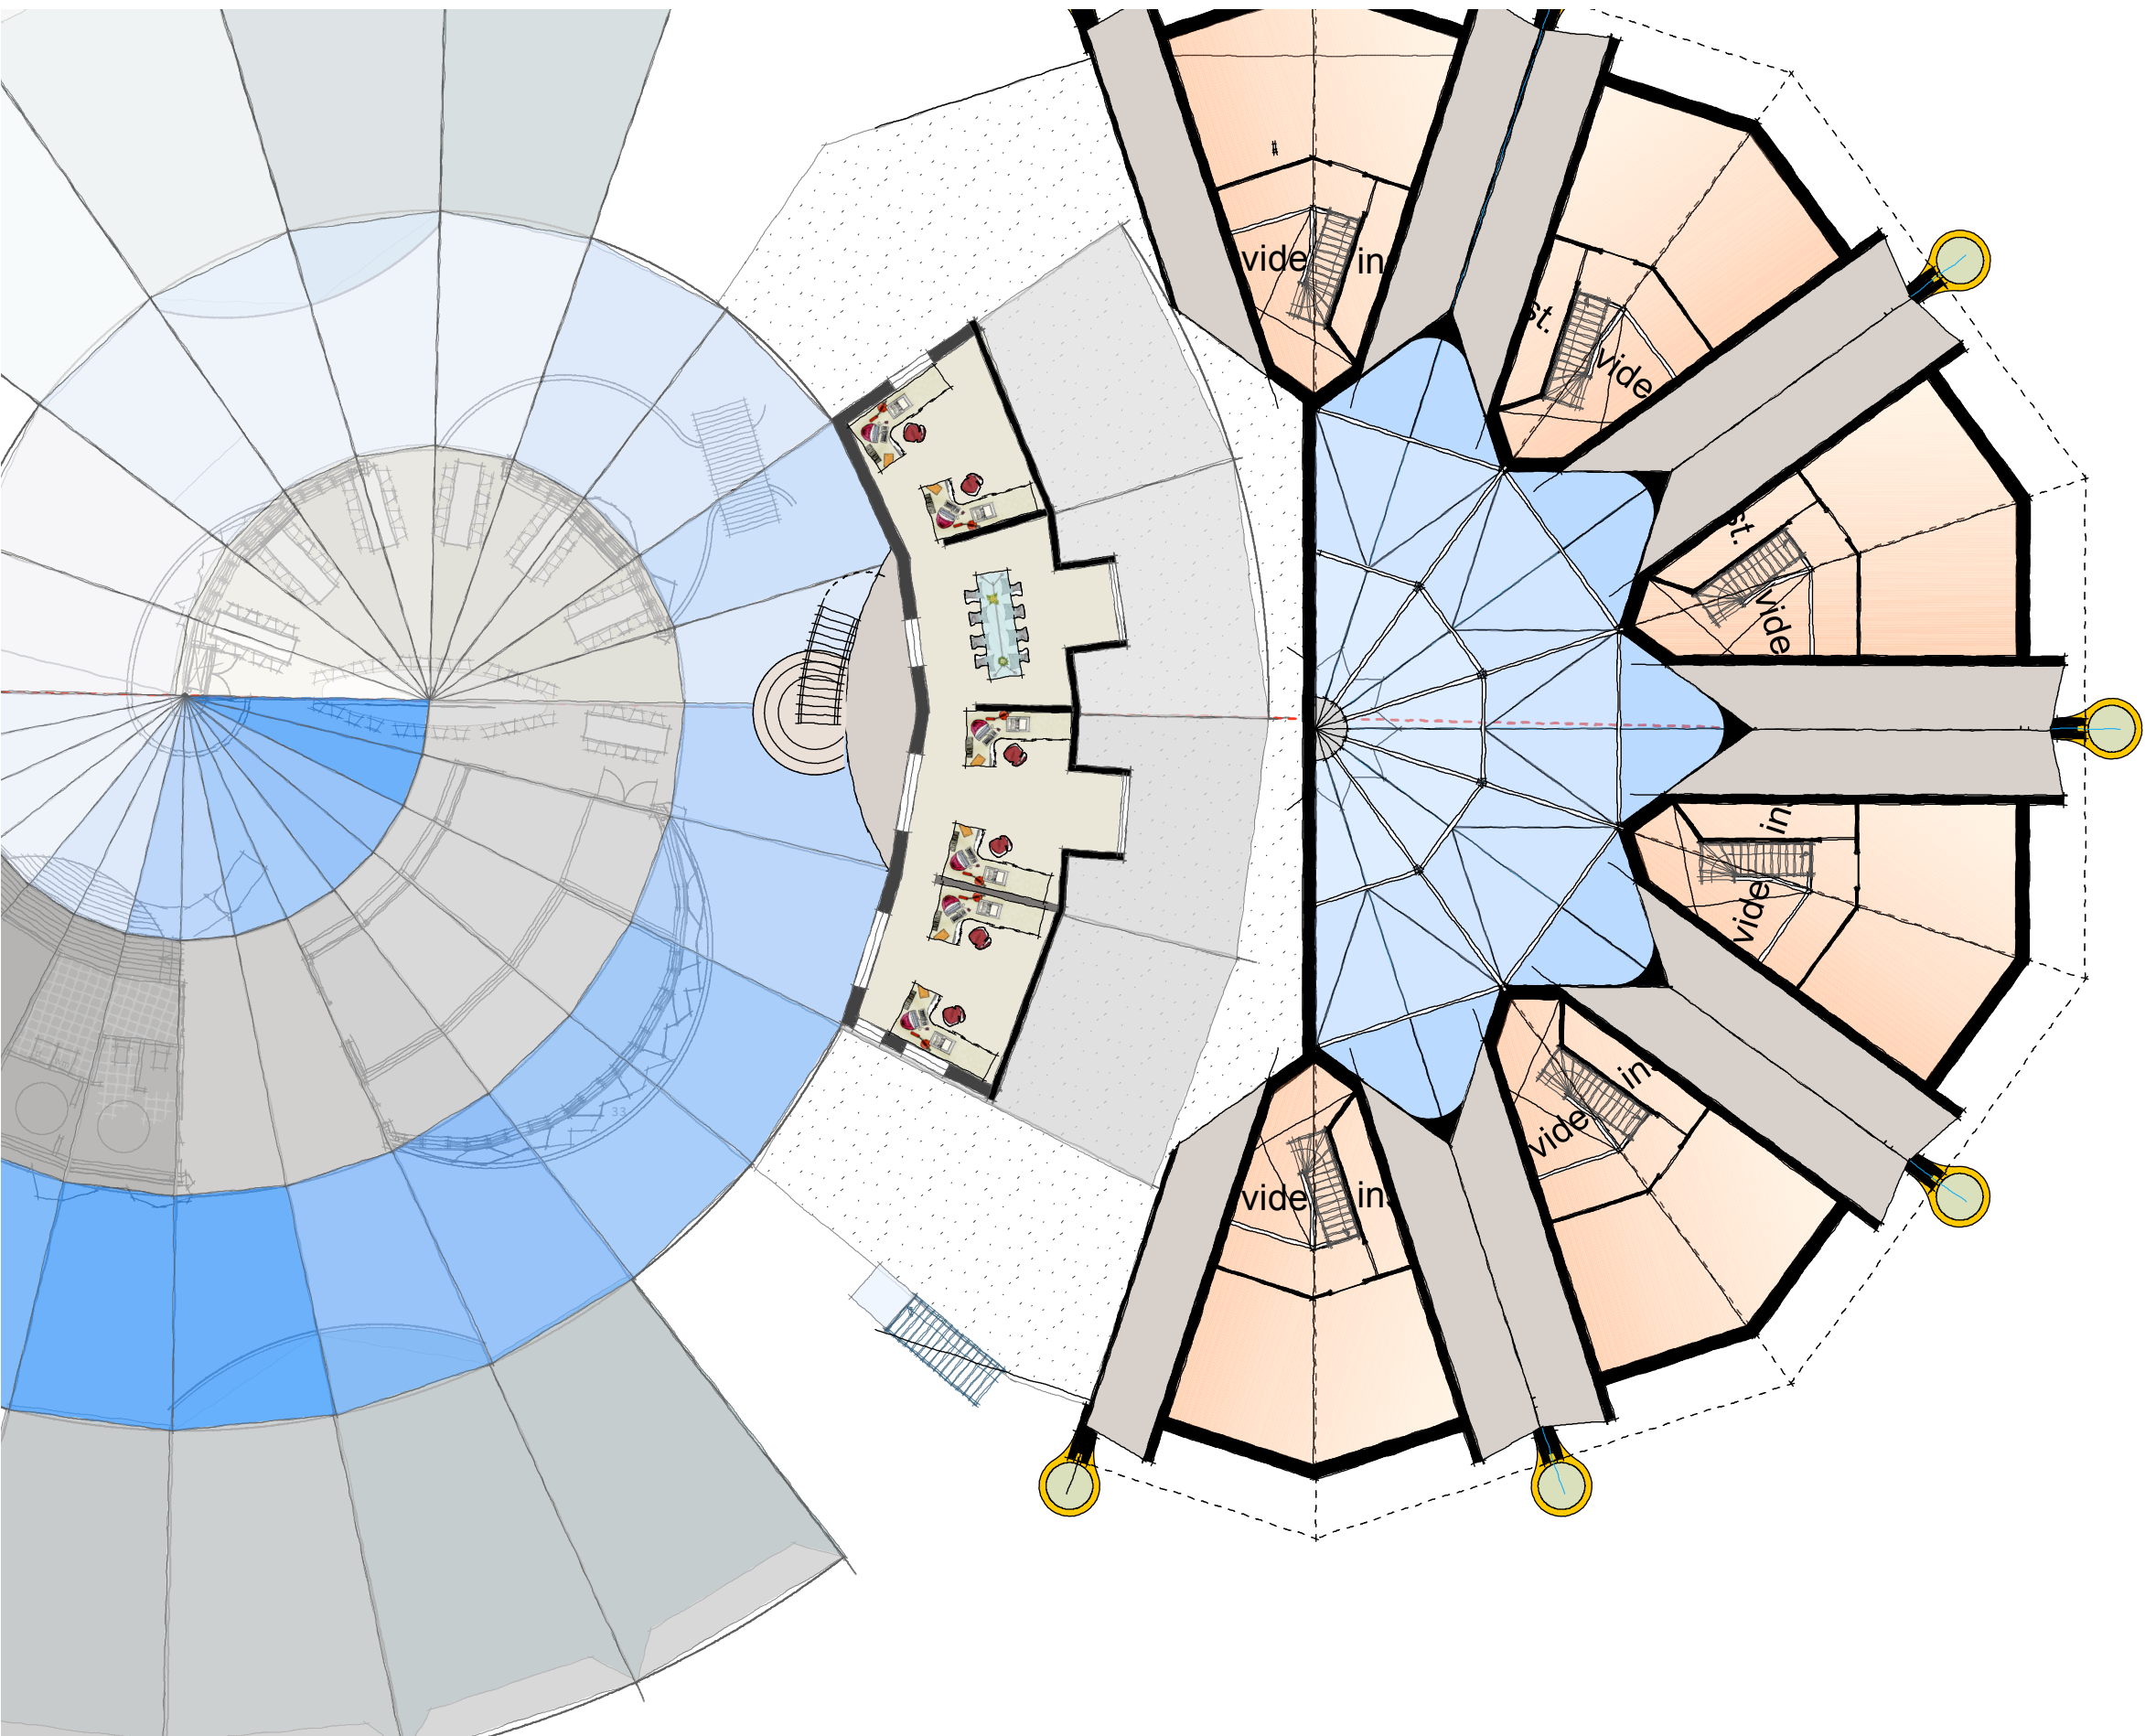

architectenbureau **visser en bouwman** bv

orthen 51

postbus 125

5201 ac

's-hertogenbosch

t 073 6412133

f 073 6413870

getekend: 22-7-2014
bladnummer:
datum:
gewijzigd:
fase: VO
schaal: 500

project:
opdrachtgever:
werknummer:

Uitbreiding VP
Villa Pardoes
KAA005



architectenbureau **visser en bouwman** bv

orthen 51

postbus 125

5201 ac

's-hertogenbosch

t 073 6412133


f 073 6413870

getekend: 22-7-2014
 bladnummer:
 datum:
 gewijzigd:
 fase: VO
 schaal: 500

project:
 opdrachtgever:
 werknummer:

Uitbreiding VP
Villa Pardoes
KAA005



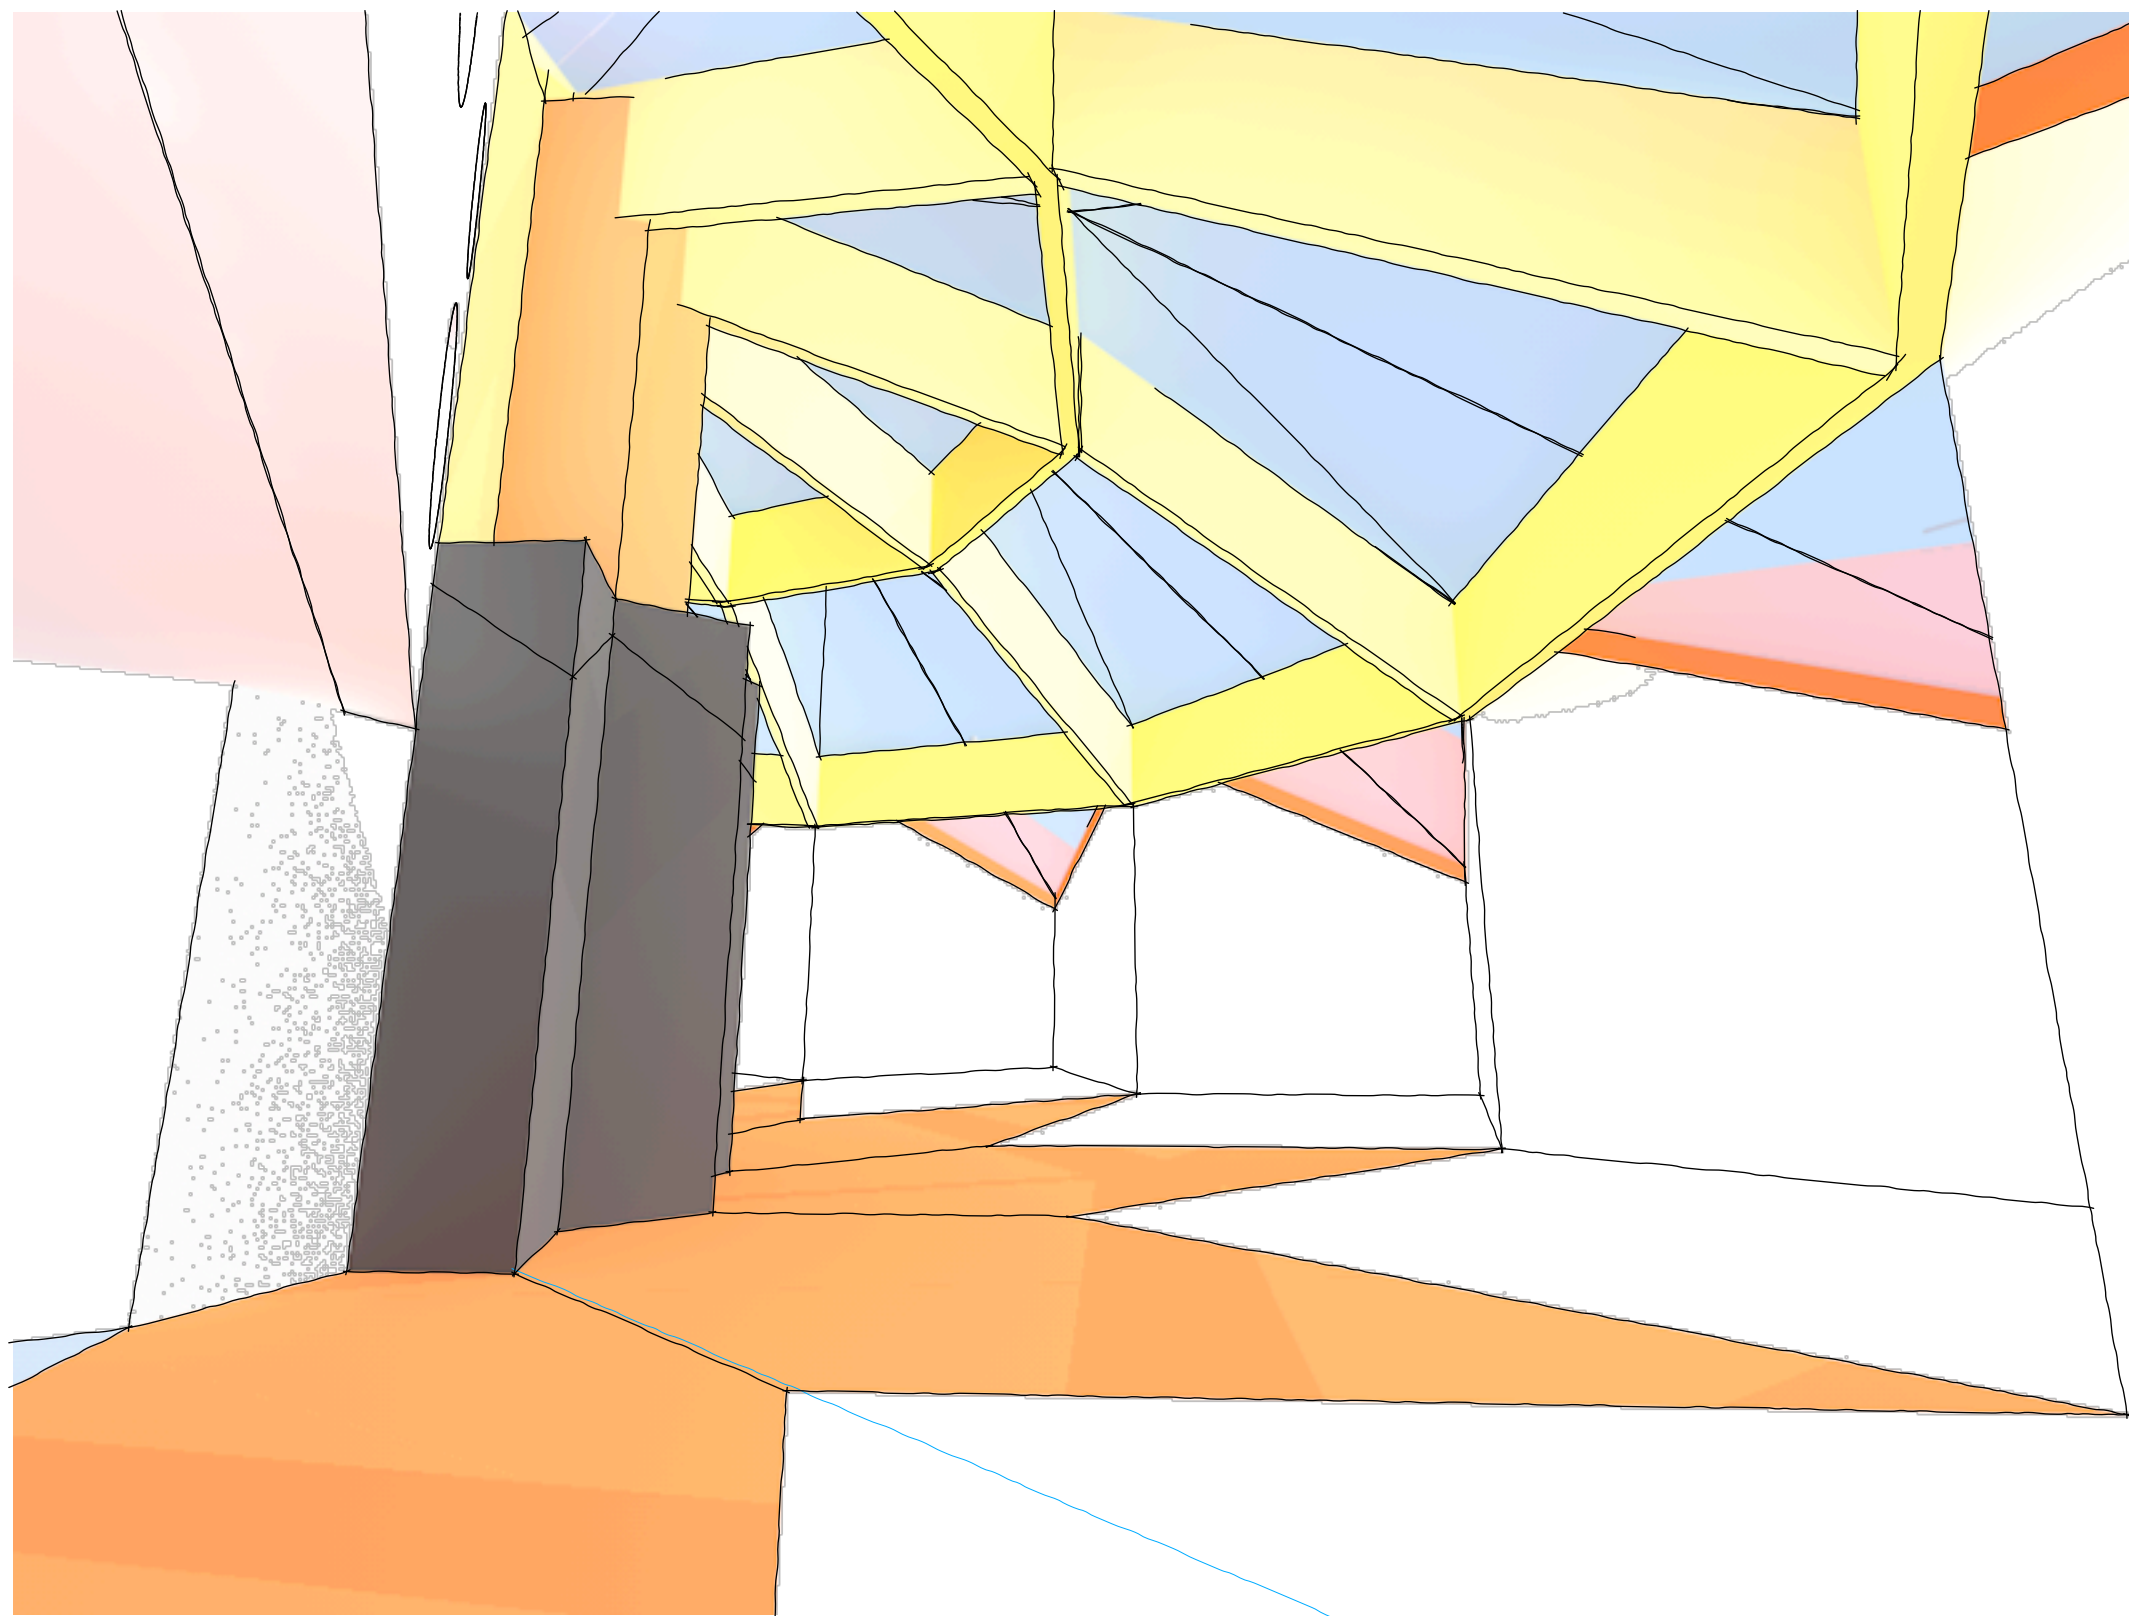

architectenbureau **visser en bouwman** bv

orthen 51

postbus 125

5201 ac

's-hertogenbosch

t 073 6412133

f 073 6413870

getekend: 22-7-2014
bladnummer:
datum:
gewijzigd:
fase: VO
schaal: 500

projekt:
opdrachtgever:
werknummer:

Uitbreiding VP
Villa Pardoes
KAA005



architectenbureau **visser en bouwman** bv

orthen 51

postbus 125

5201 ac

's-hertogenbosch

t 073 6412133

f 073 6413870

getekend: 22-7-2014
bladnummer:
datum:
gewijzigd:
fase: VO
schaal: 500

projekt:
opdrachtgever:
werknummer:

Uitbreiding VP
Villa Pardoes
KAA005



architectenbureau **visser en bouwman** bv

orthen 51

postbus 125

5201 ac

's-hertogenbosch

t 073 6412133

f 073 6413870

getekend: 22-7-2014
bladnummer:
datum:
gewijzigd:
fase: VO
schaal: 500

project:
opdrachtgever:
werknummer:

Uitbreiding VP
Villa Pardoes
KAA005